




Blockbuster pladsen

Pausepladsen

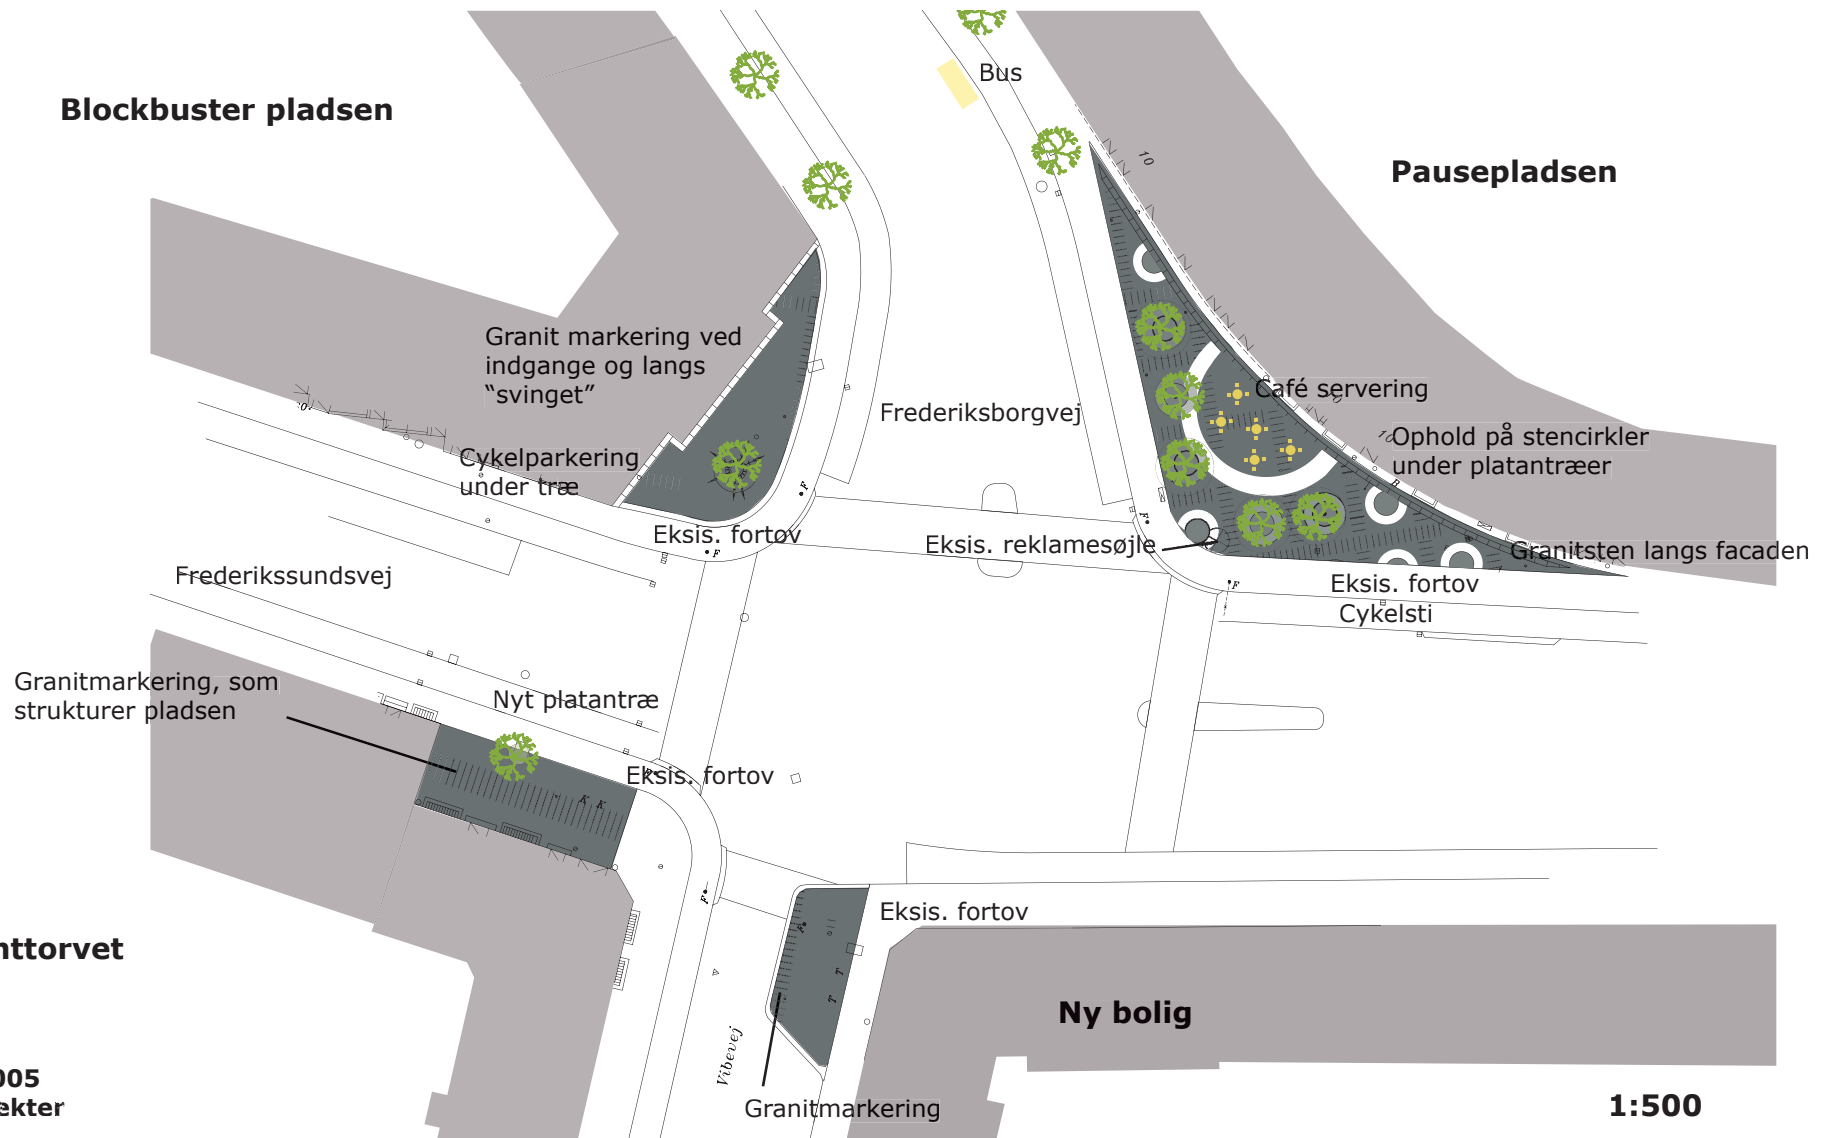


Oktober 2005
BIAS arkitekter


1:500

Signaturforklaring

 Ny asfaltbelægning med granitbånd

 Busbane
 Træ / eks. træ

 Hvid (cirkulær) afmaskning/bemaling

 Cirkulær opholdsbænk

Frederikssundsvej og Frederiksborgvej
"Trafikknudepunktet"
Projektforslag, Plantegning

Bilag 2 