


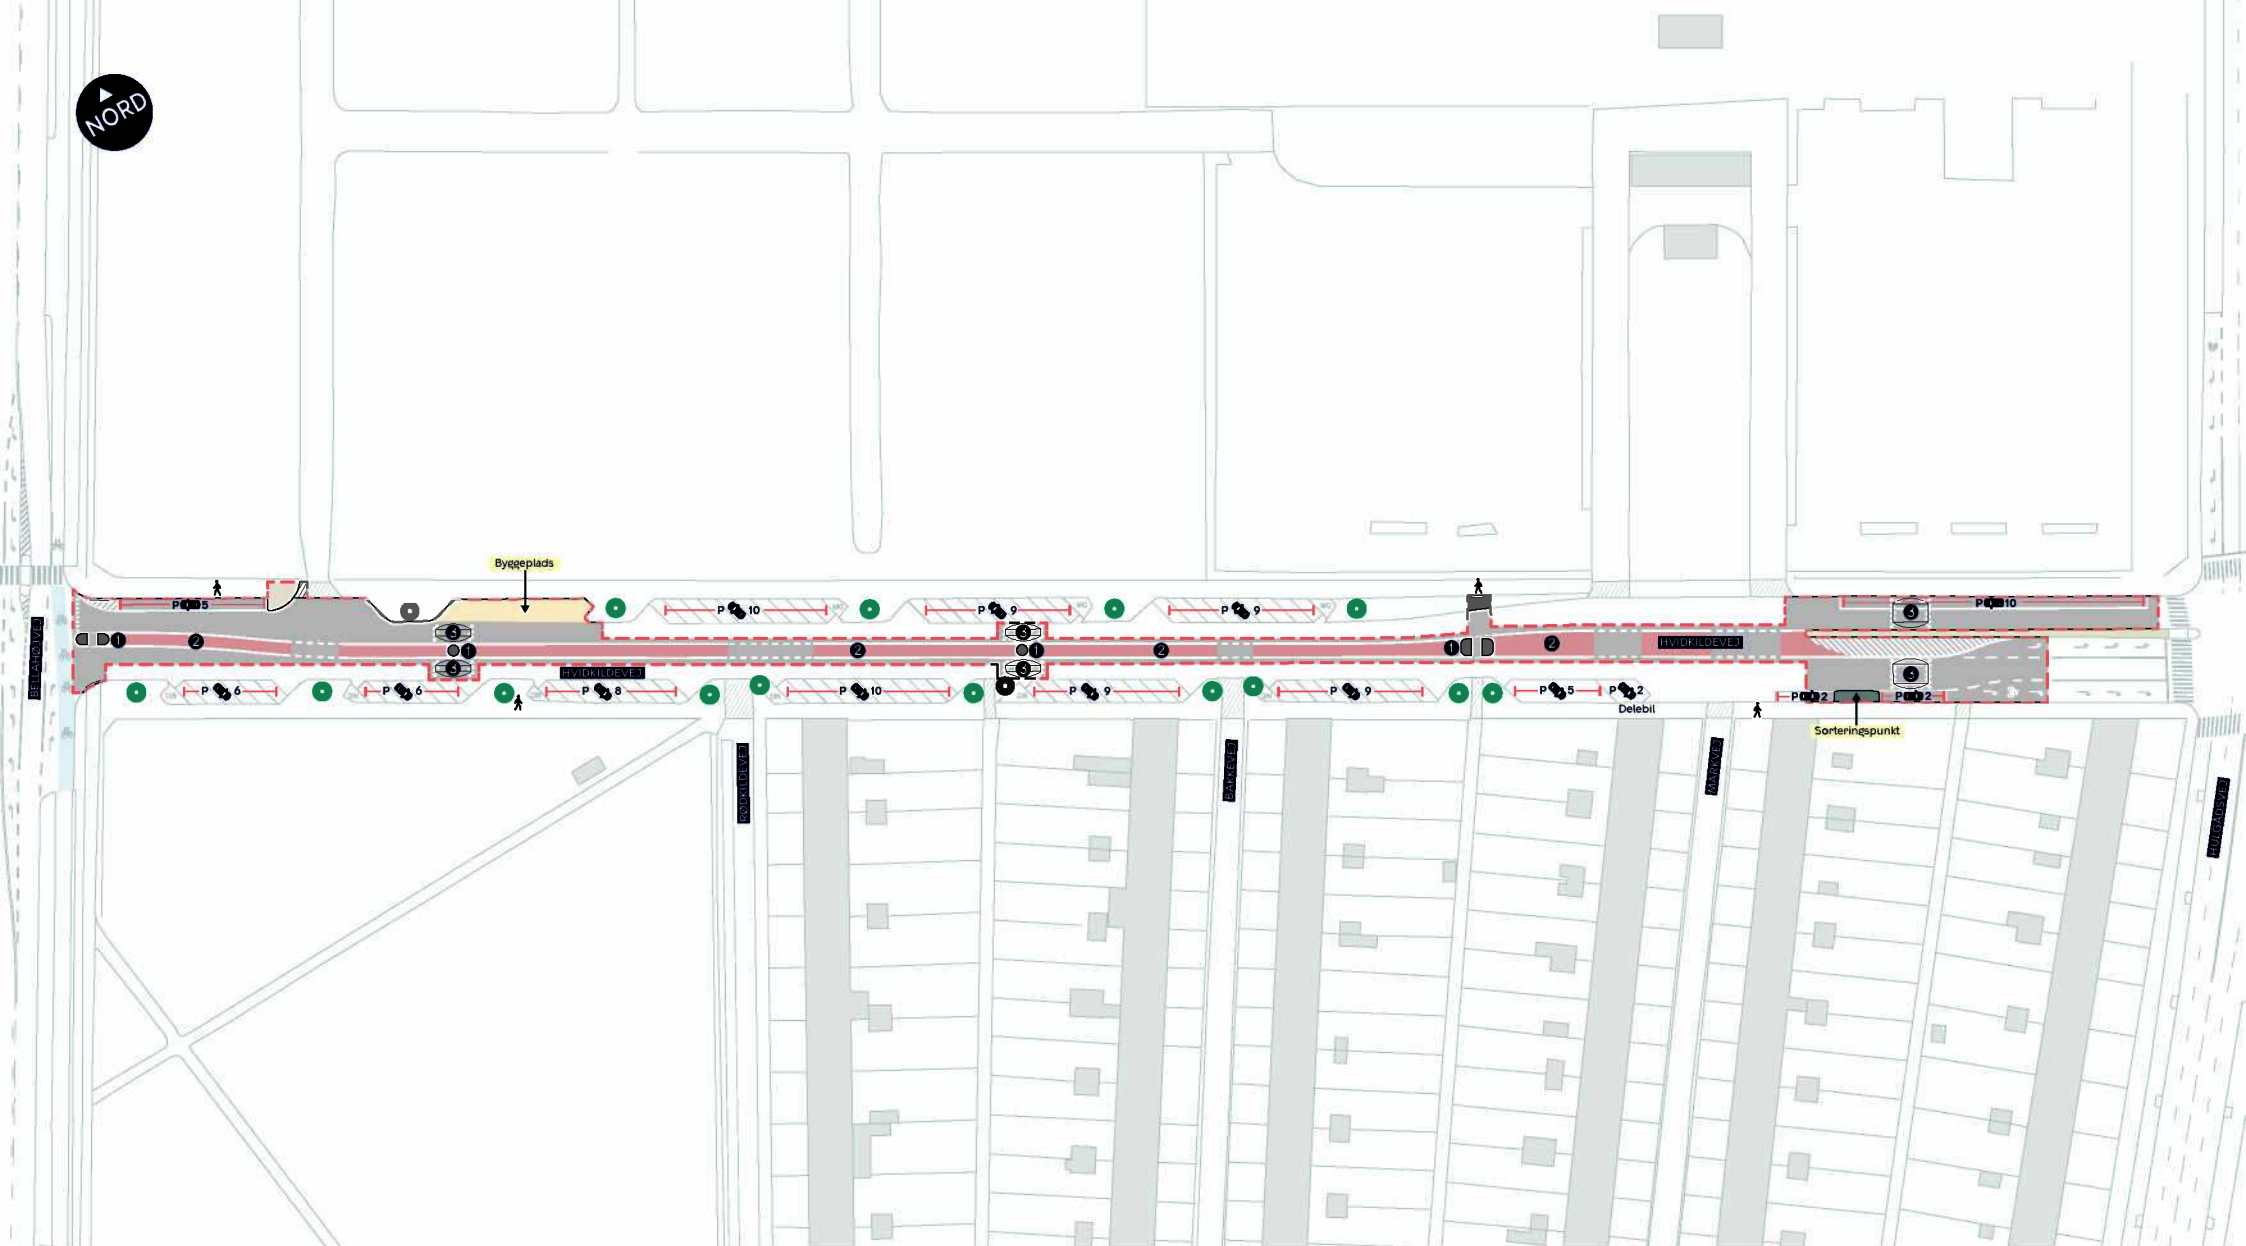

— Anlægsområde

- ① Helle
- ② Rødt midterareal
- ③ Vejbump

HVIDKILDEVEJ, RØDT MIDTERAREAL

Vanløse

Faste trafiksikkerhedsforanstaltninger

BILAG 1 SAMLET





BELLAHØJVEJ

Byggeplads

HVIDKILDEVEJ

RØDKILDEVEJ

0 5 10 15 20 25 m

— Anlægsområde

- ① Helle
- ② Rødt midterareal
- ③ Vejbump


HVIDKILDEVEJ, RØDT MIDTERAREAL

Vanløse

Faste trafiksikkerhedsforanstaltninger

BILAG 1A



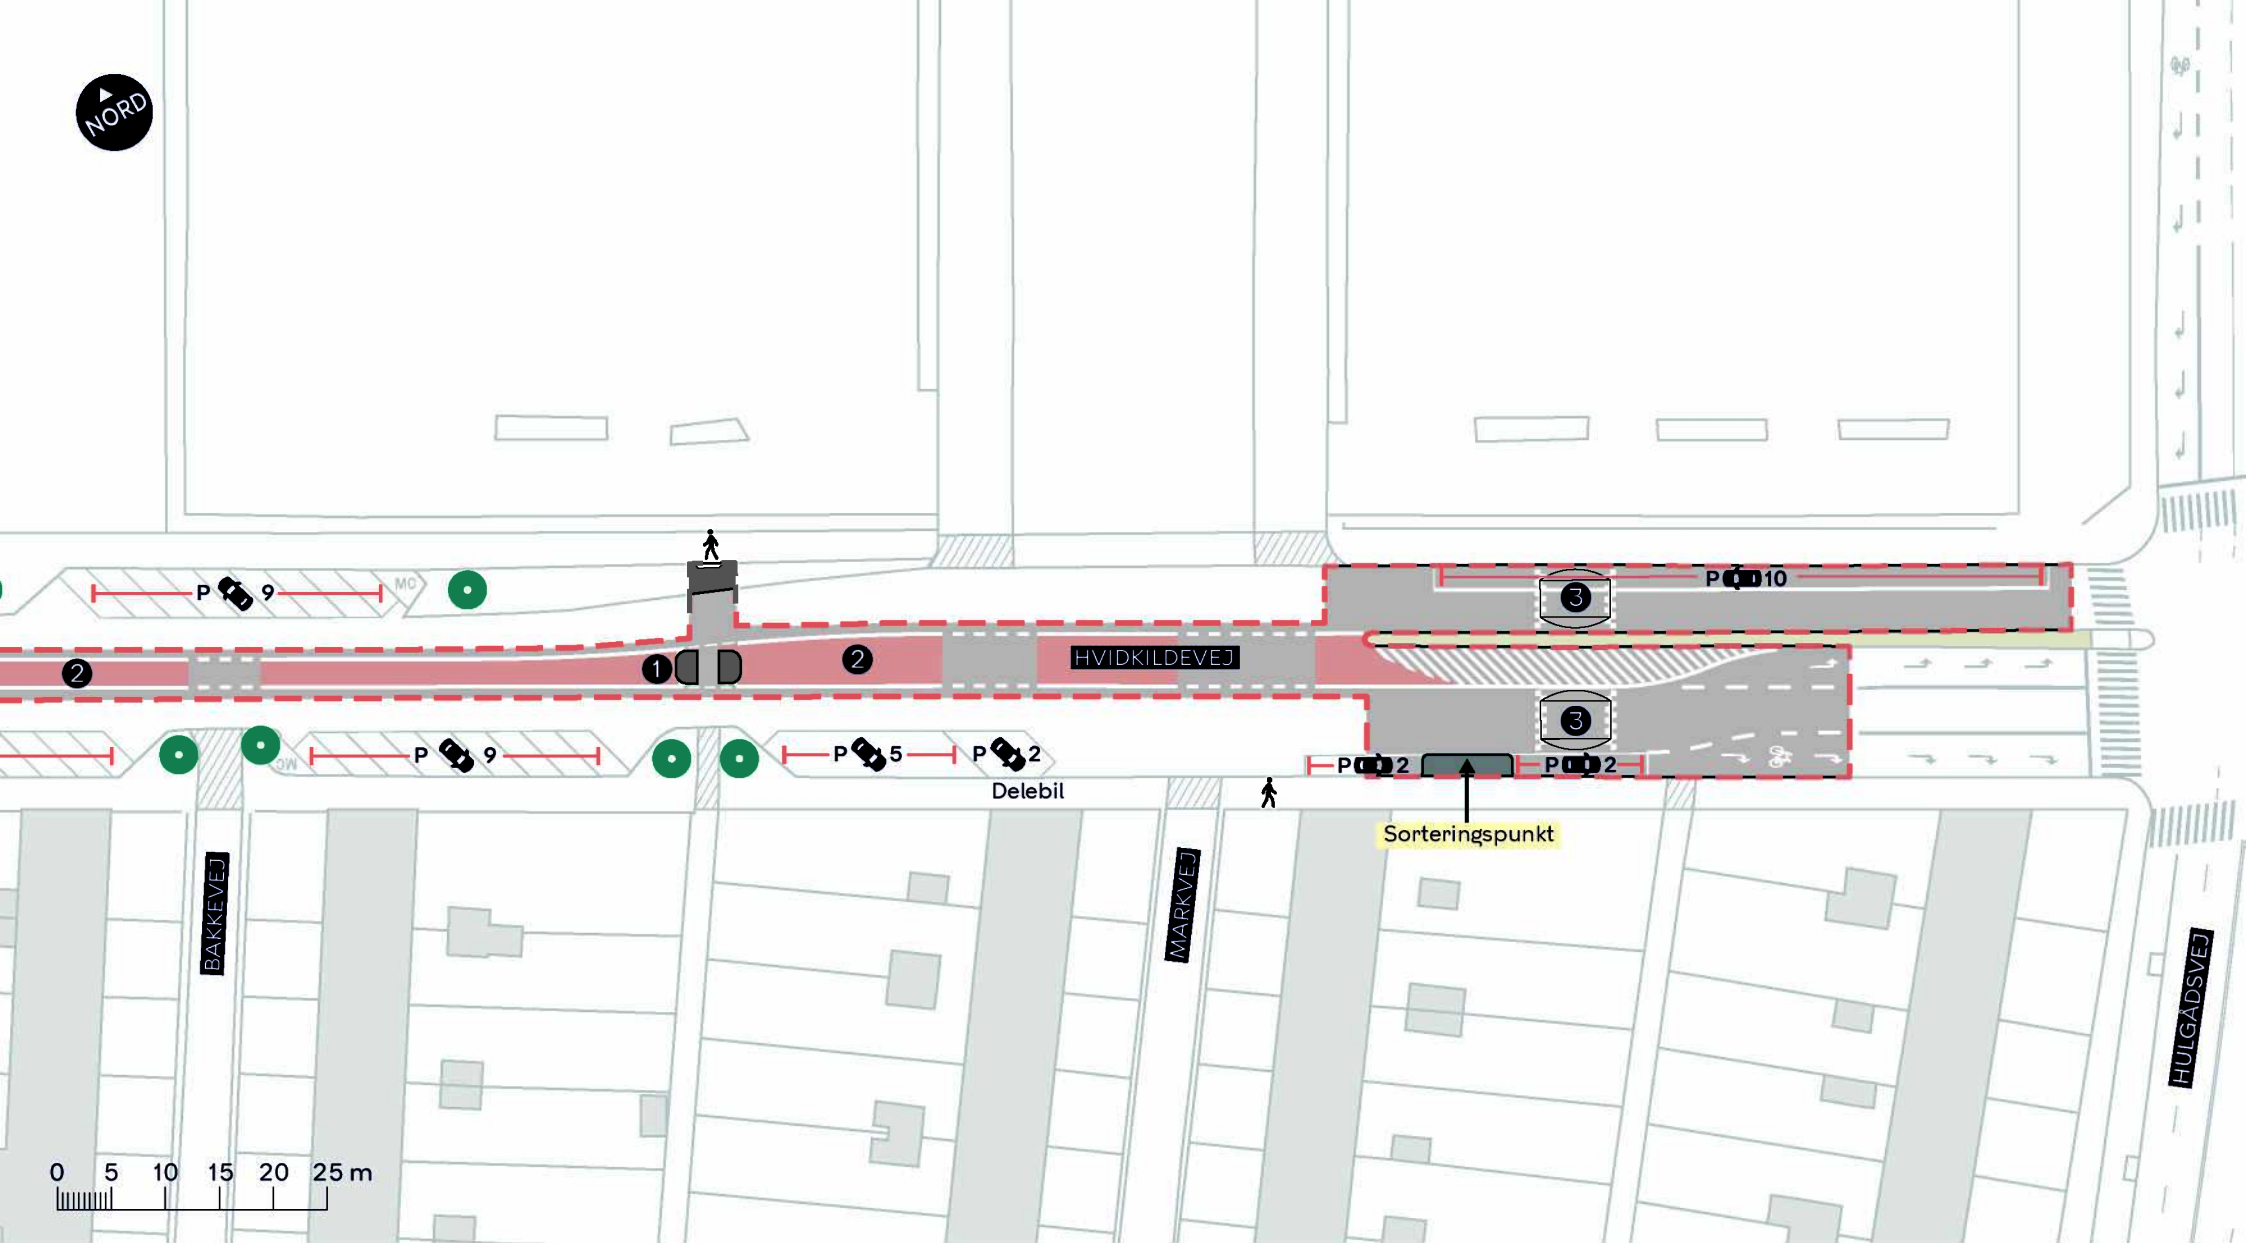

— Anlægsområde

- ① Helle
- ② Rødt midterareal
- ③ Vejbump

HVIDKILDEVEJ, RØDT MIDTERAREAL

Vanløse

Faste trafiksikkerhedsforanstaltninger

BILAG 1B

