

--- Anlægsområde

— Fremtidige p-pladser ialt 68 stk.

P Projektet cykelparkering ialt 250 stk

P Andet cykelparkeringsprojekt 25 stk

Nedlagte p-pladser ialt 25 stk.


NY CYKELPARKERING JÆGERSBORGGADE

Nørrebro

Projektforslag

SAMLET BILAG 4



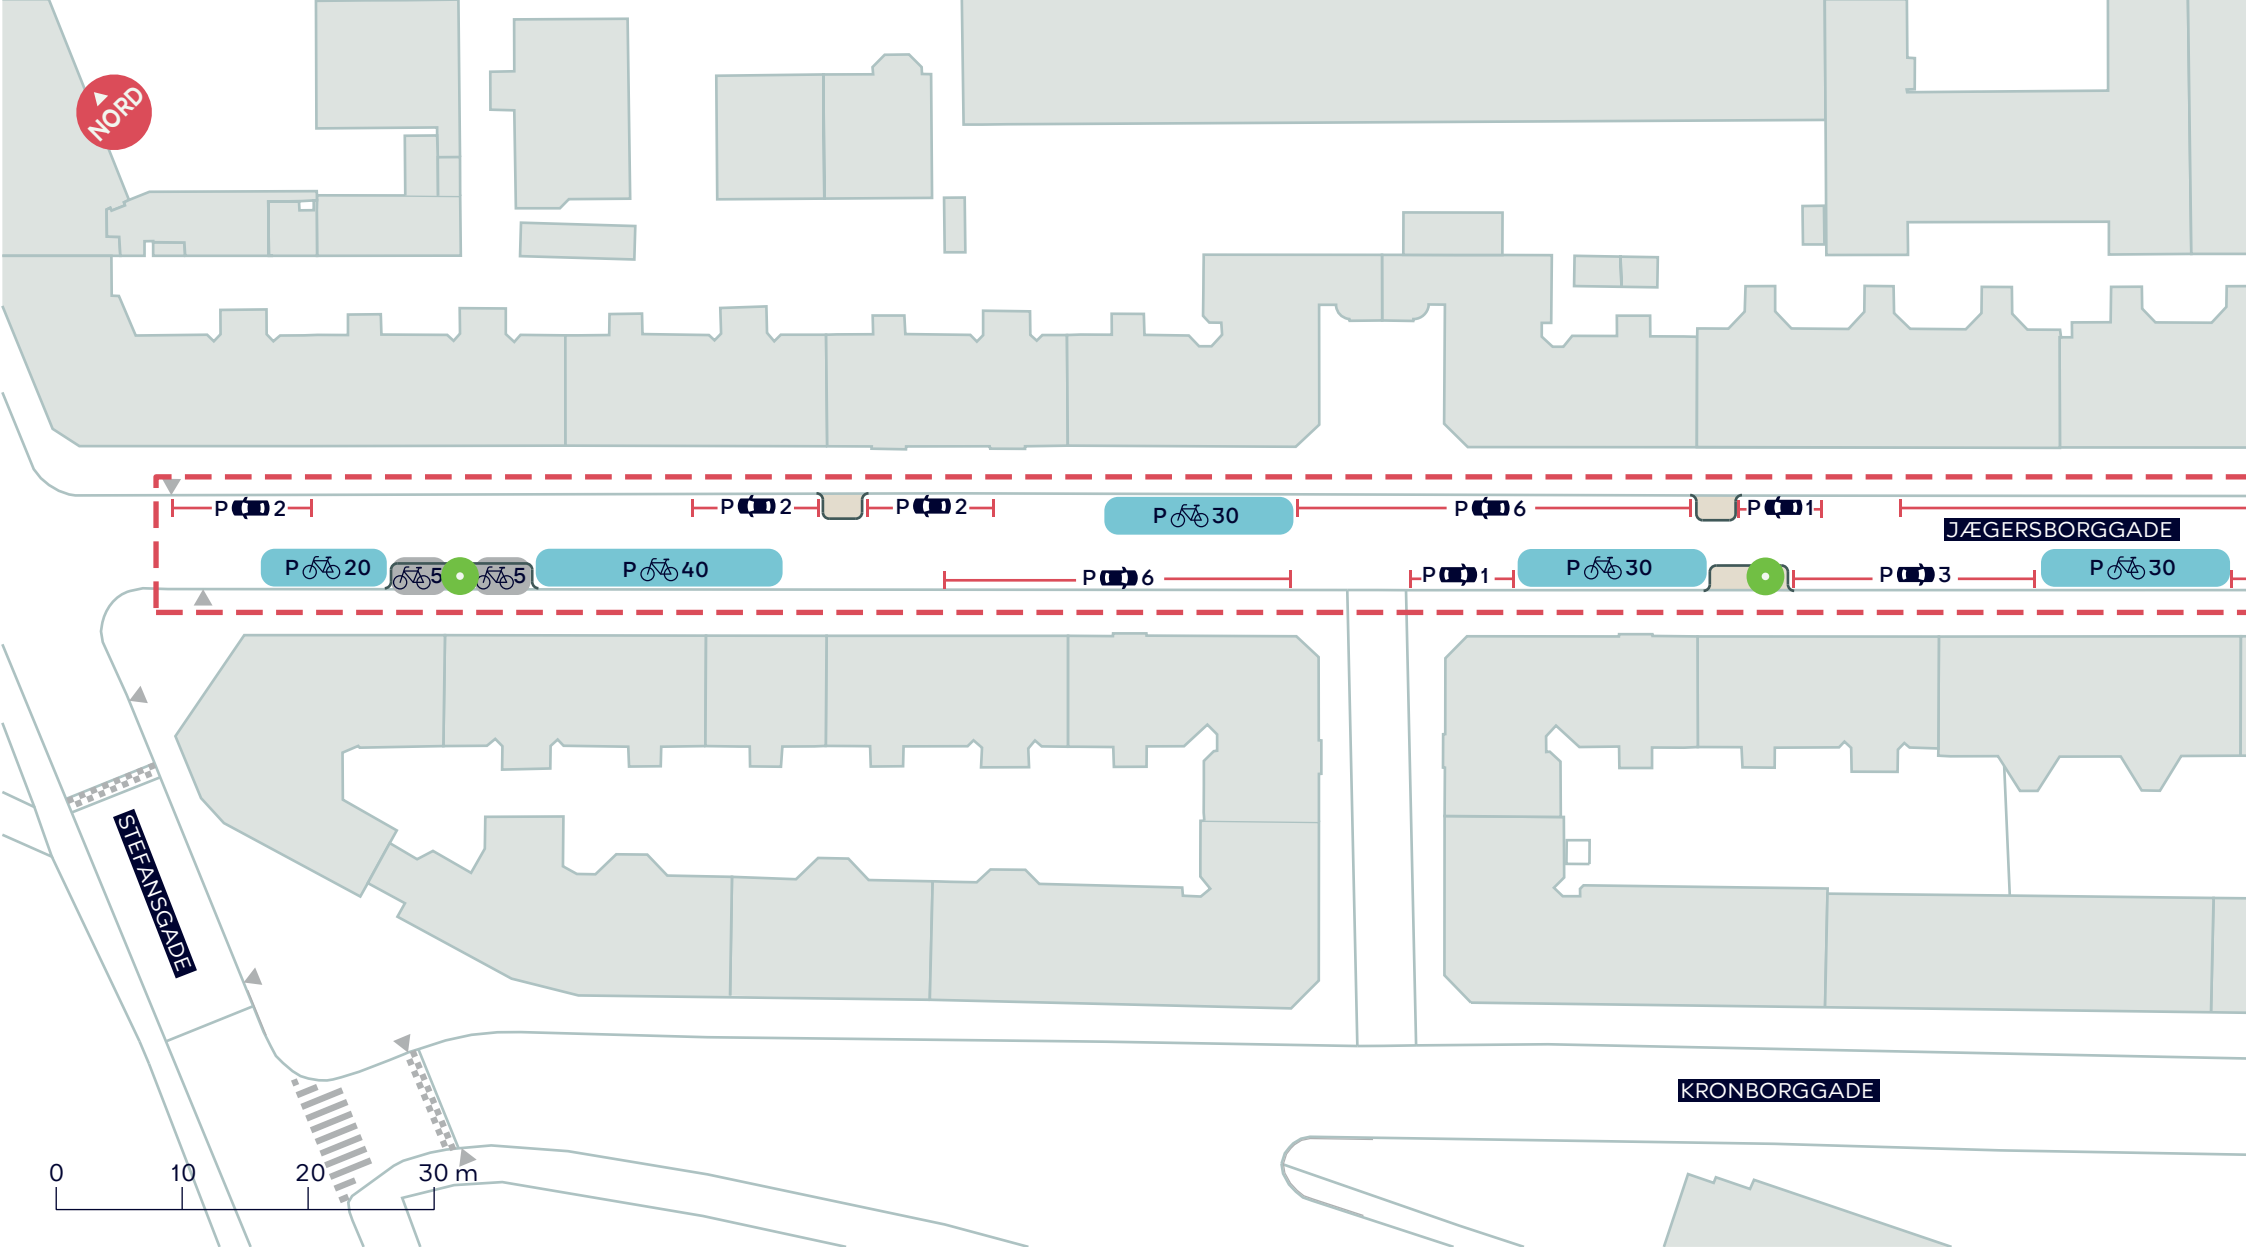


- - - Anlægsområde
 - | | Fremtidige p-pladser 23 stk.
 - P 20 Projekteret cykelparkering 150 stk
 - P 5 Andet cykelparkeringsprojekt 10 stk
- Nedlagte p-pladser 18 stk.

NY CYKELPARKERING JÆGERSBORGGADE

Nørrebro
Projektforslag

BILAG 4B



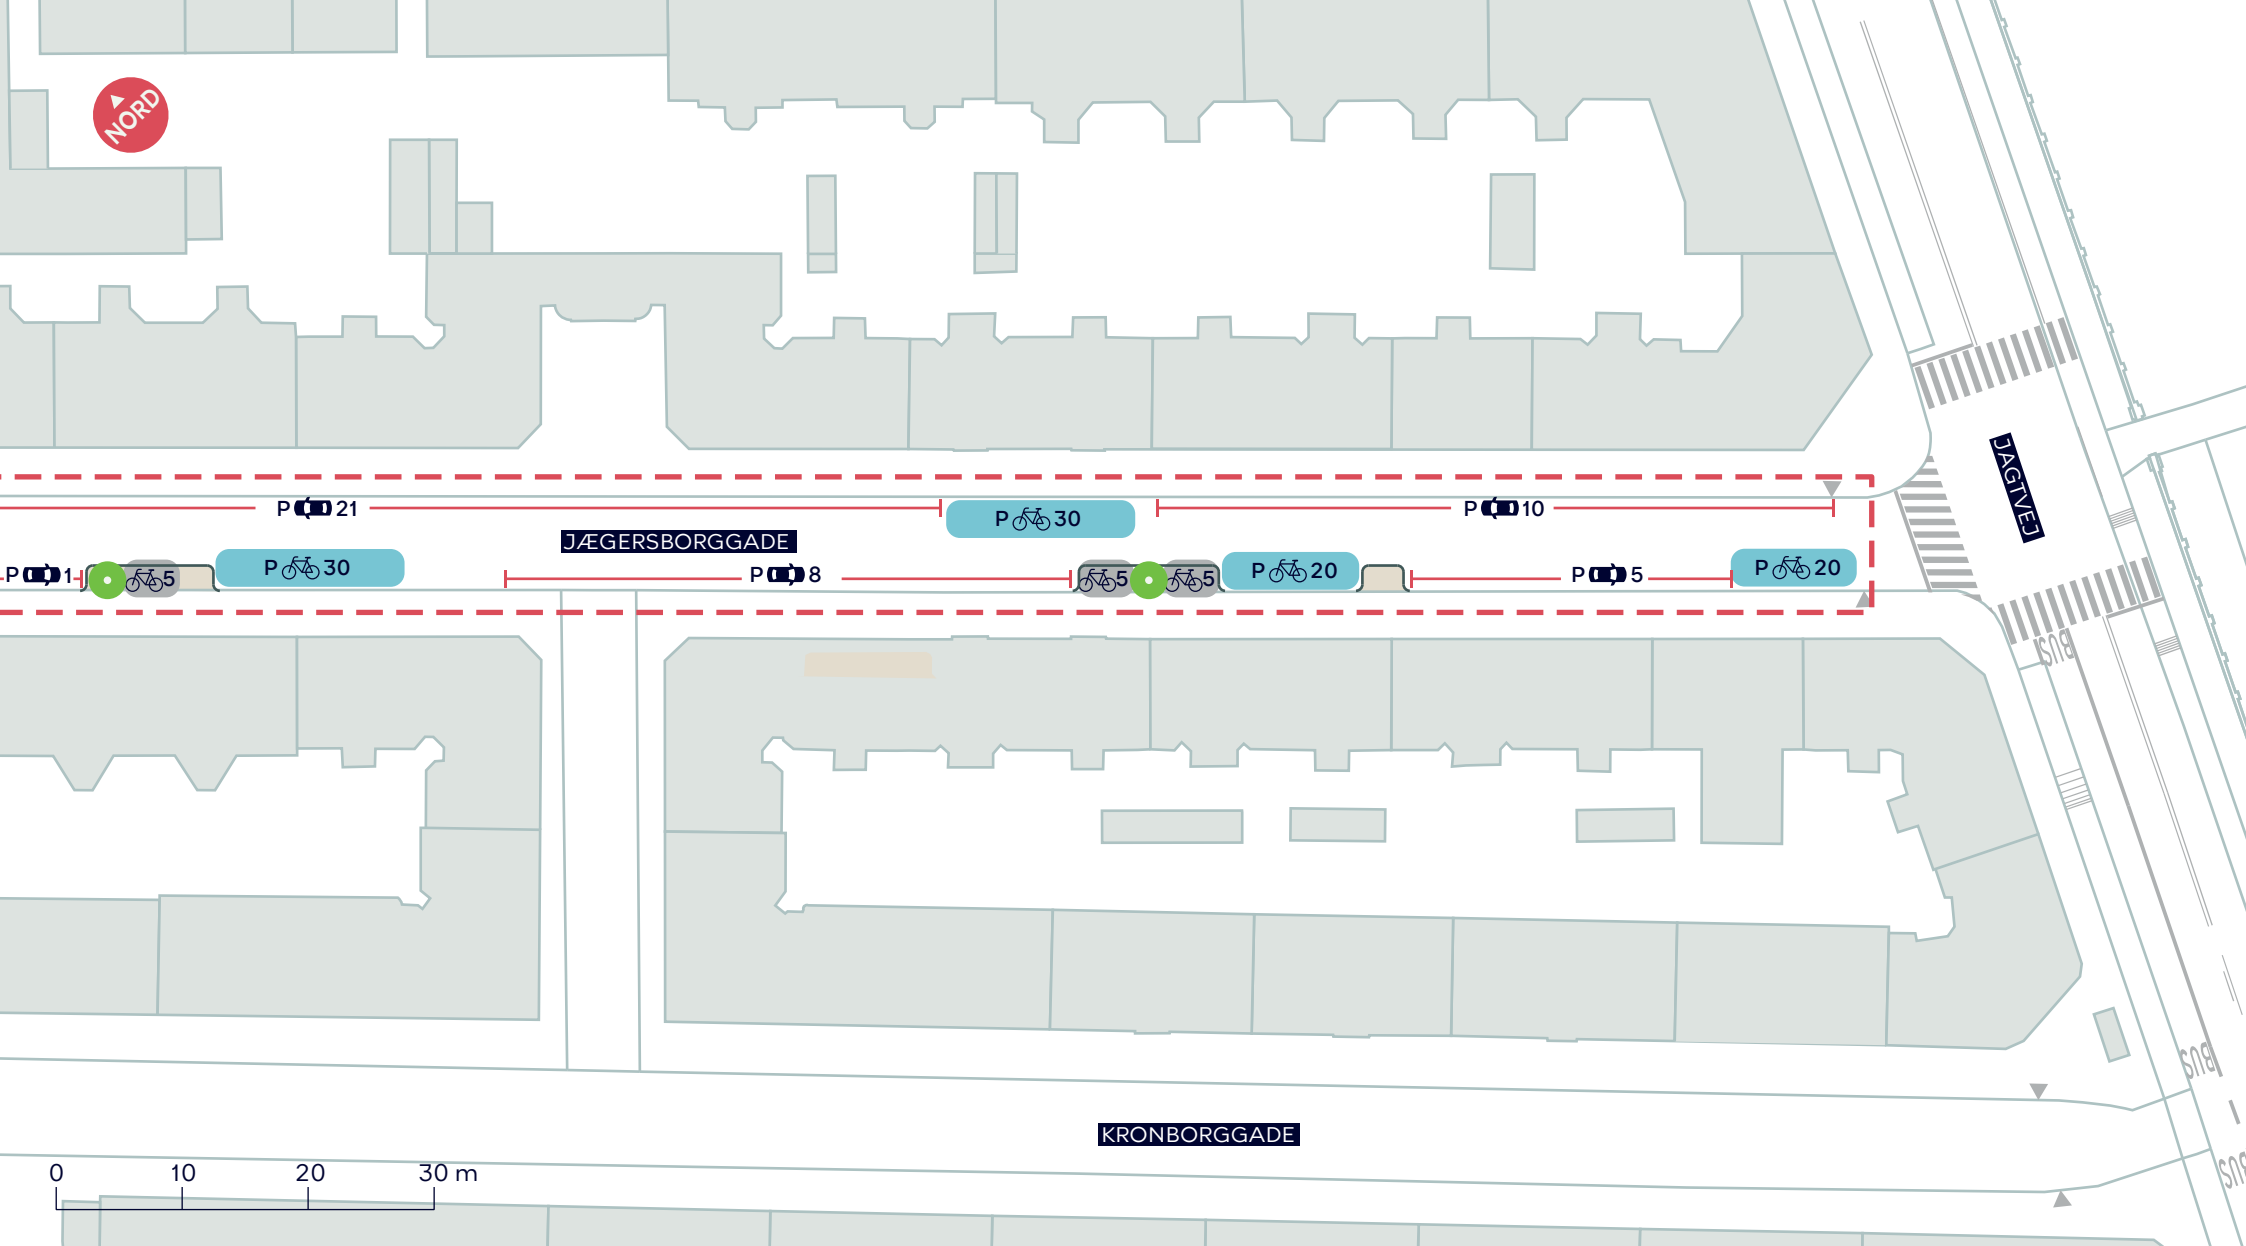

- - - Anlægsområde
- | | Fremtidige p-pladser 45 stk.
- P 100 Projekteret cykelparkering 100 stk
- P 15 Andet cykelparkeringsprojekt 15 stk
- Nedlagte p-pladser 7 stk.

NY CYKELPARKERING JÆGERSBORGGADE

Nørrebro
Projektforslag

BILAG 4A

