


NOTE:
 Koter og stationeringer er i m. Øvrige ubenævnte mål er i mm.
 Koter refererer til DVR 90.

SIGNATURER:

Tunnel

Mulig udvidelse af forberedelse til forlængelse af tunnel

Tegningsnr.
S-N-TSS-6003

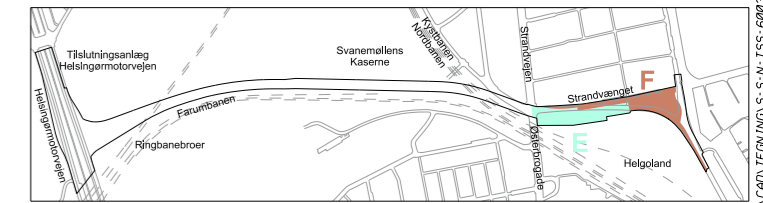

FORELØBIGT TRYK **REDUCERET 50% UDEN ÆNDRING AF MÅLFORHOLD**

Ophavsret til teknisk grund- og matrikelkort tilhører Stadsarkitektområdet, Tildelingsnr. 55-10-01.

Rev.	Dato	Tegn.	Kont.	Godk.	Revisortekst
A	2014-05-22	CBWJ			

Københavns Kommune Teknik- og Miljøforvaltningen		Center for Anlæg og Udbud Islands Brygge 37 2300 København S		Tlf: 33 66 35 11 E-mail: anlæg@tmf.kk.dk
Projekt Nordhavnsvej Vej- og Tunnelentreprisen		Projekt nr.: 7554001	Fasebenævnelse:	Dato:
Veje Oversigtsplan Tilslutningsanlæg Strandvænget		Projekteret / tegnet:	Kontrolleret:	Godkendt:
Målestok: 1:500 Tegningsformat: 594x1260		Projektleder i Københavns Kommune: Søren Aarslew-Jensen Tegningsarkitekt:		
		Tegningsnr.: S-N-TSS-6003		A

Hønnemanns Allé 53 DK - 2300 København S Tlf: 51 61 10 00 Fax: 51 61 10 01
 Hauser Plads 32, 4 DK - 1127 København K Tlf: 66 11 59 11 Fax: 33 16 19 69
 Klosterport 4A, 1 DK - 8000 Århus C Tlf: 86 18 69 00 Fax: 86 18 69 01

pt:\Workshop\ave_ave_2014\0755-4001\CAD\TEGN\NO_S-N-TSS-6003.dgn
 22-MAY-2014 16:09 CBWJ