


NOTE:
 Koter og stationeringer er i m. Øvrige ubenævnte mål er i mm.
 Koter refererer til DVR 90.

SIGNATURER:

- Kørebane
- Cykelsti
- Fortov
- Lokalgade
- Høje
- Rabat/grant område
- Overkørsel
- Lokalgade støjskærm

Tegningsnr.
S-N-TSS-6002

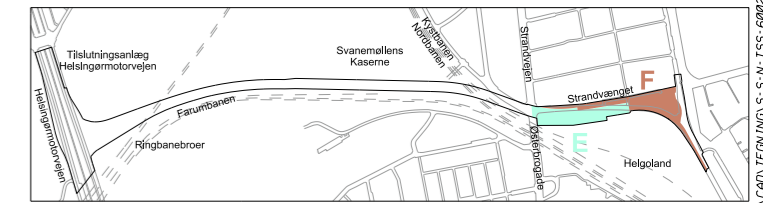

FORELØBIGT TRYK **REDUCERET 50% UDEN ÆNDRING AF MÅLFORHOLD**

Ophavsret til teknisk grund- og matrikelkort tilhører Stadsconductorembetet, Tildelsesnr. 55-10-01.

Rev.	Dato	Tegn.	Kont.	Godk.	Revisiøntekst
A	2014-05-21	MJL			
B	2014-05-22	MJL			

Københavns Kommune Teknik- og Miljøforvaltningen		Center for Anlæg og Udbud Islands Brygge 37 2300 København S		Tlf: 33 66 35 11 E-mail: anlæg@tmf.kk.dk
Projekt Nordhavnsvej Vej- og Tunnelentreprisen		Projekt nr.: 7554001	Fasebenævnelse:	Dato:
Vej- og Tunnelentreprisen Oversigtsplan Tilslutningsanlæg Strandvænget		Projekteret / tegnet:	Kontrolleret:	Godkendt:
Målestok: 1:500 Tegningsformat: 594x1260		Projektleder i Københavns Kommune: Søren Aarslew-Jensen Tegningsarkitekt:		
		Tegningsnr.: S-N-TSS-6002		B

Hannemanns Allé 53 DK - 2300 København S Tlf: 51 61 10 00 Fax: 51 61 10 01
 Hauser Plads 32, 4 DK - 1127 København K Tlf: 66 11 59 11 Fax: 33 16 19 69
 Klosterport 4A, 1 DK - 8000 Århus C Tlf: 86 18 69 00 Fax: 86 18 69 01

p:\Vej- og Tunnelentreprisen\2014\TSS-6002\TSS-6002.dgn
 22. maj 2014 15:59