


- Anlægsområde
- Fortov
- Cykelsti
- Overkørsel

EMDRUPVEJ
 Bispebjerg
 Projektforslag
BILAG 4A



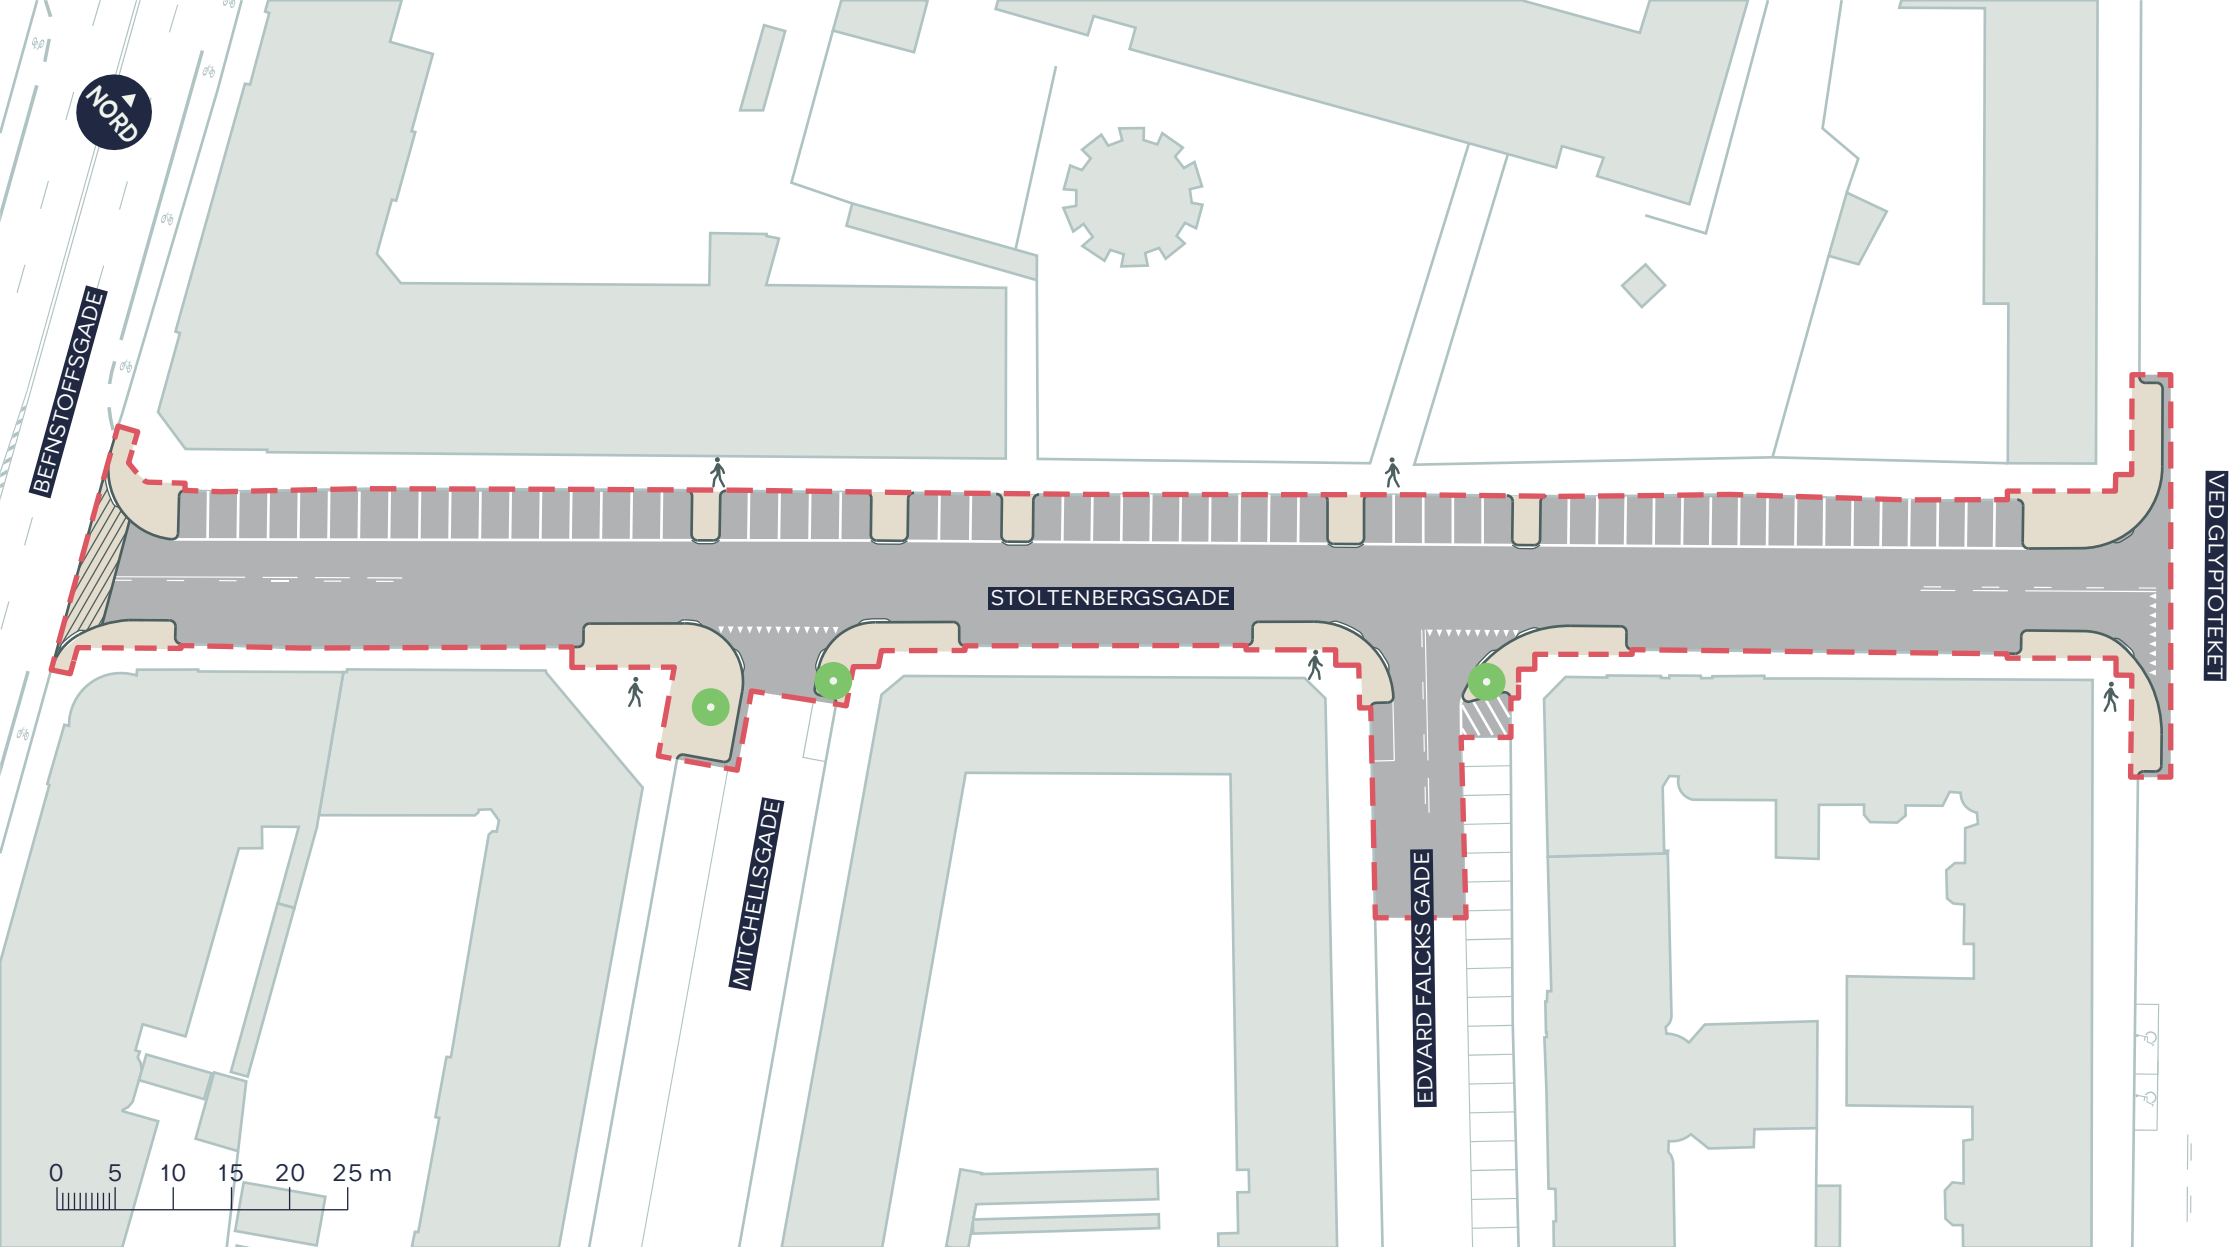

- - - Anlægsområde
- Fortov
- Overkørsel
- Mulighed for nyt træ, der dækkes af træpuljen (3 stk.)


STOLTENBERGSGADE

Indre By

Projektforslag

BILAG 4B



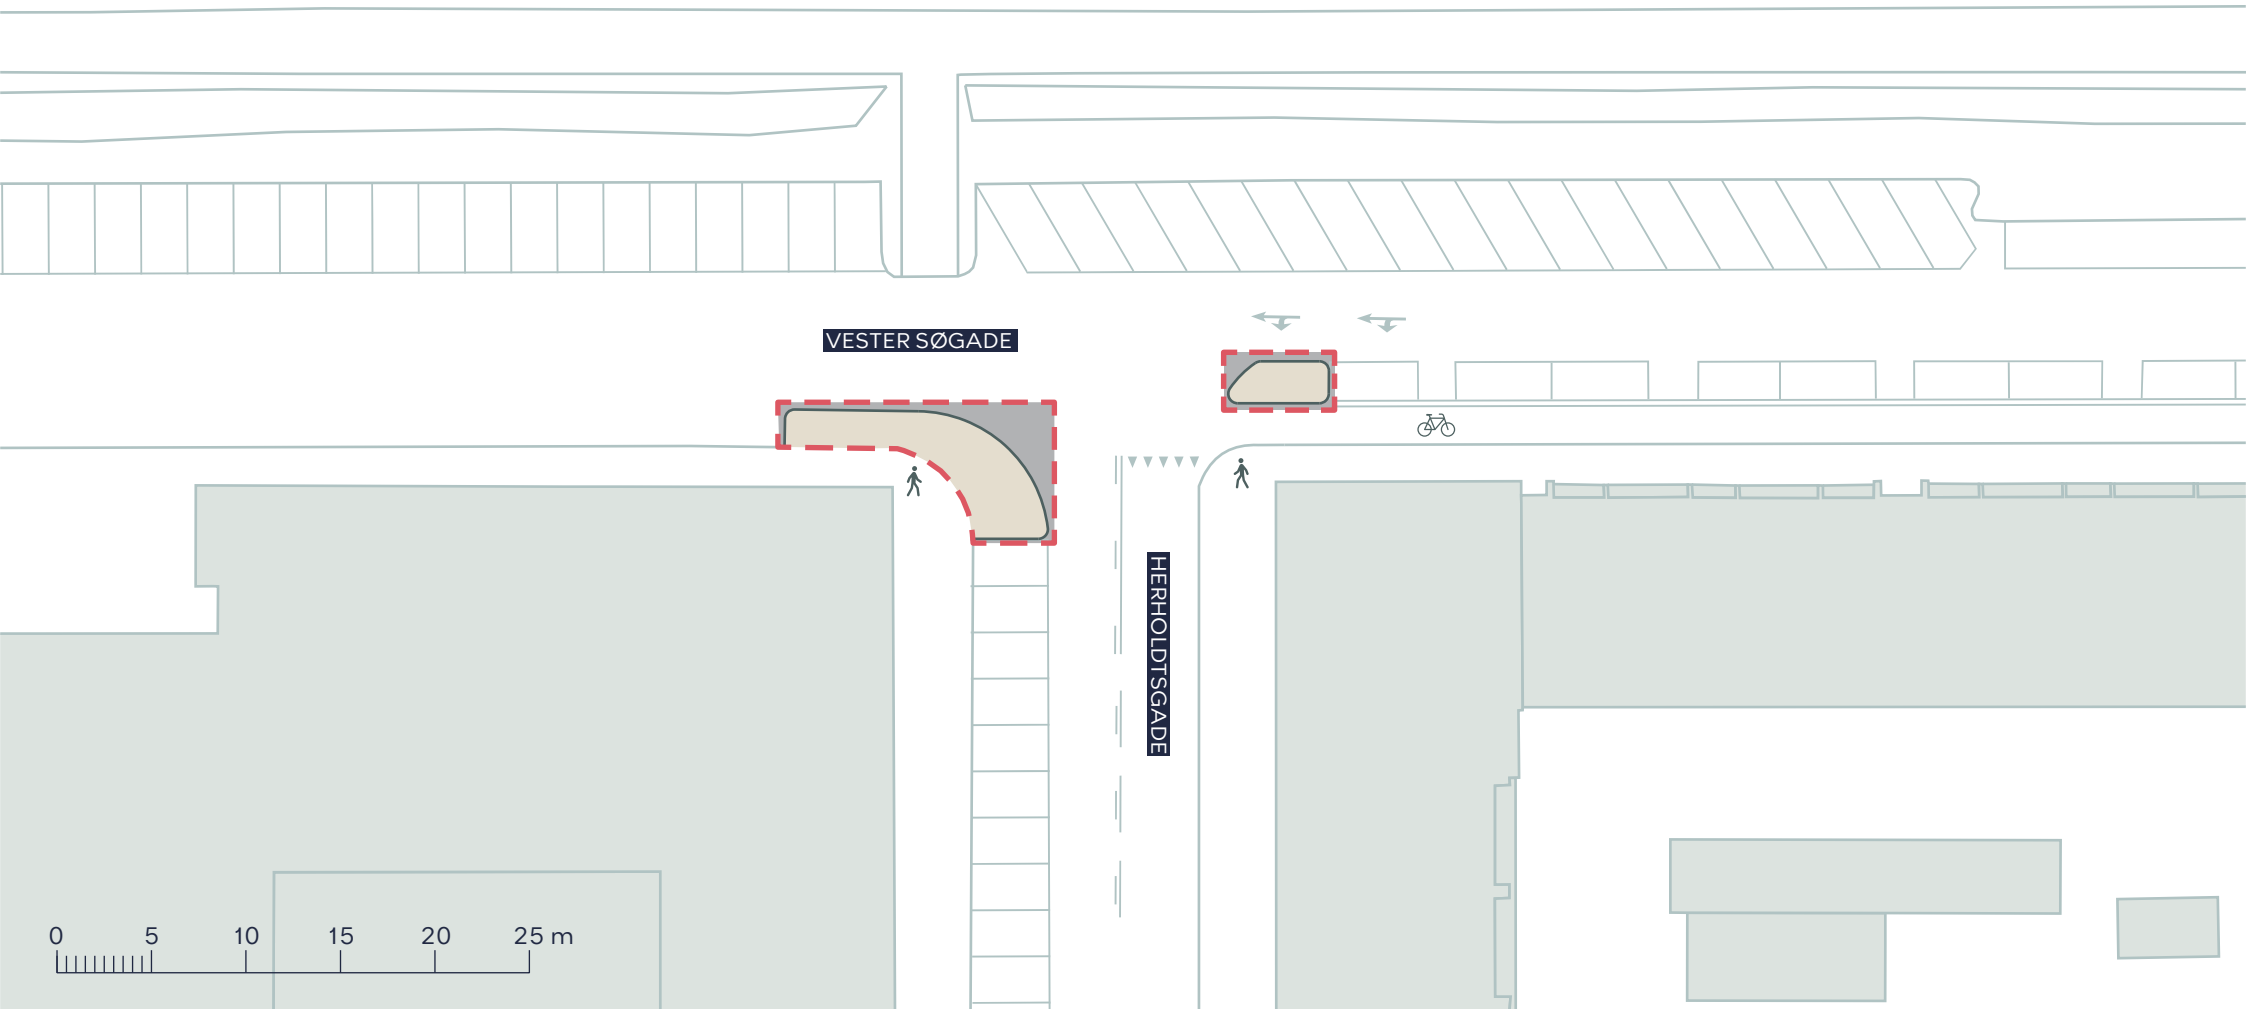

- - - Anlægsområde

■ Fortov

VESTER SØGADE

Indre By

Projektforslag

BILAG 4C

