


- Anlægsområde
- Hegn
- Eksisterende træ (210 stk.)
- Ikonisk træ (29 stk.)
- HP Eksisterende p-pladser (6 stk.)

HANS TAVSENS PARK OG OG HANS TAVSENS GADE

Nørrebro

Eksisterende forhold
SAMLET BILAG 3



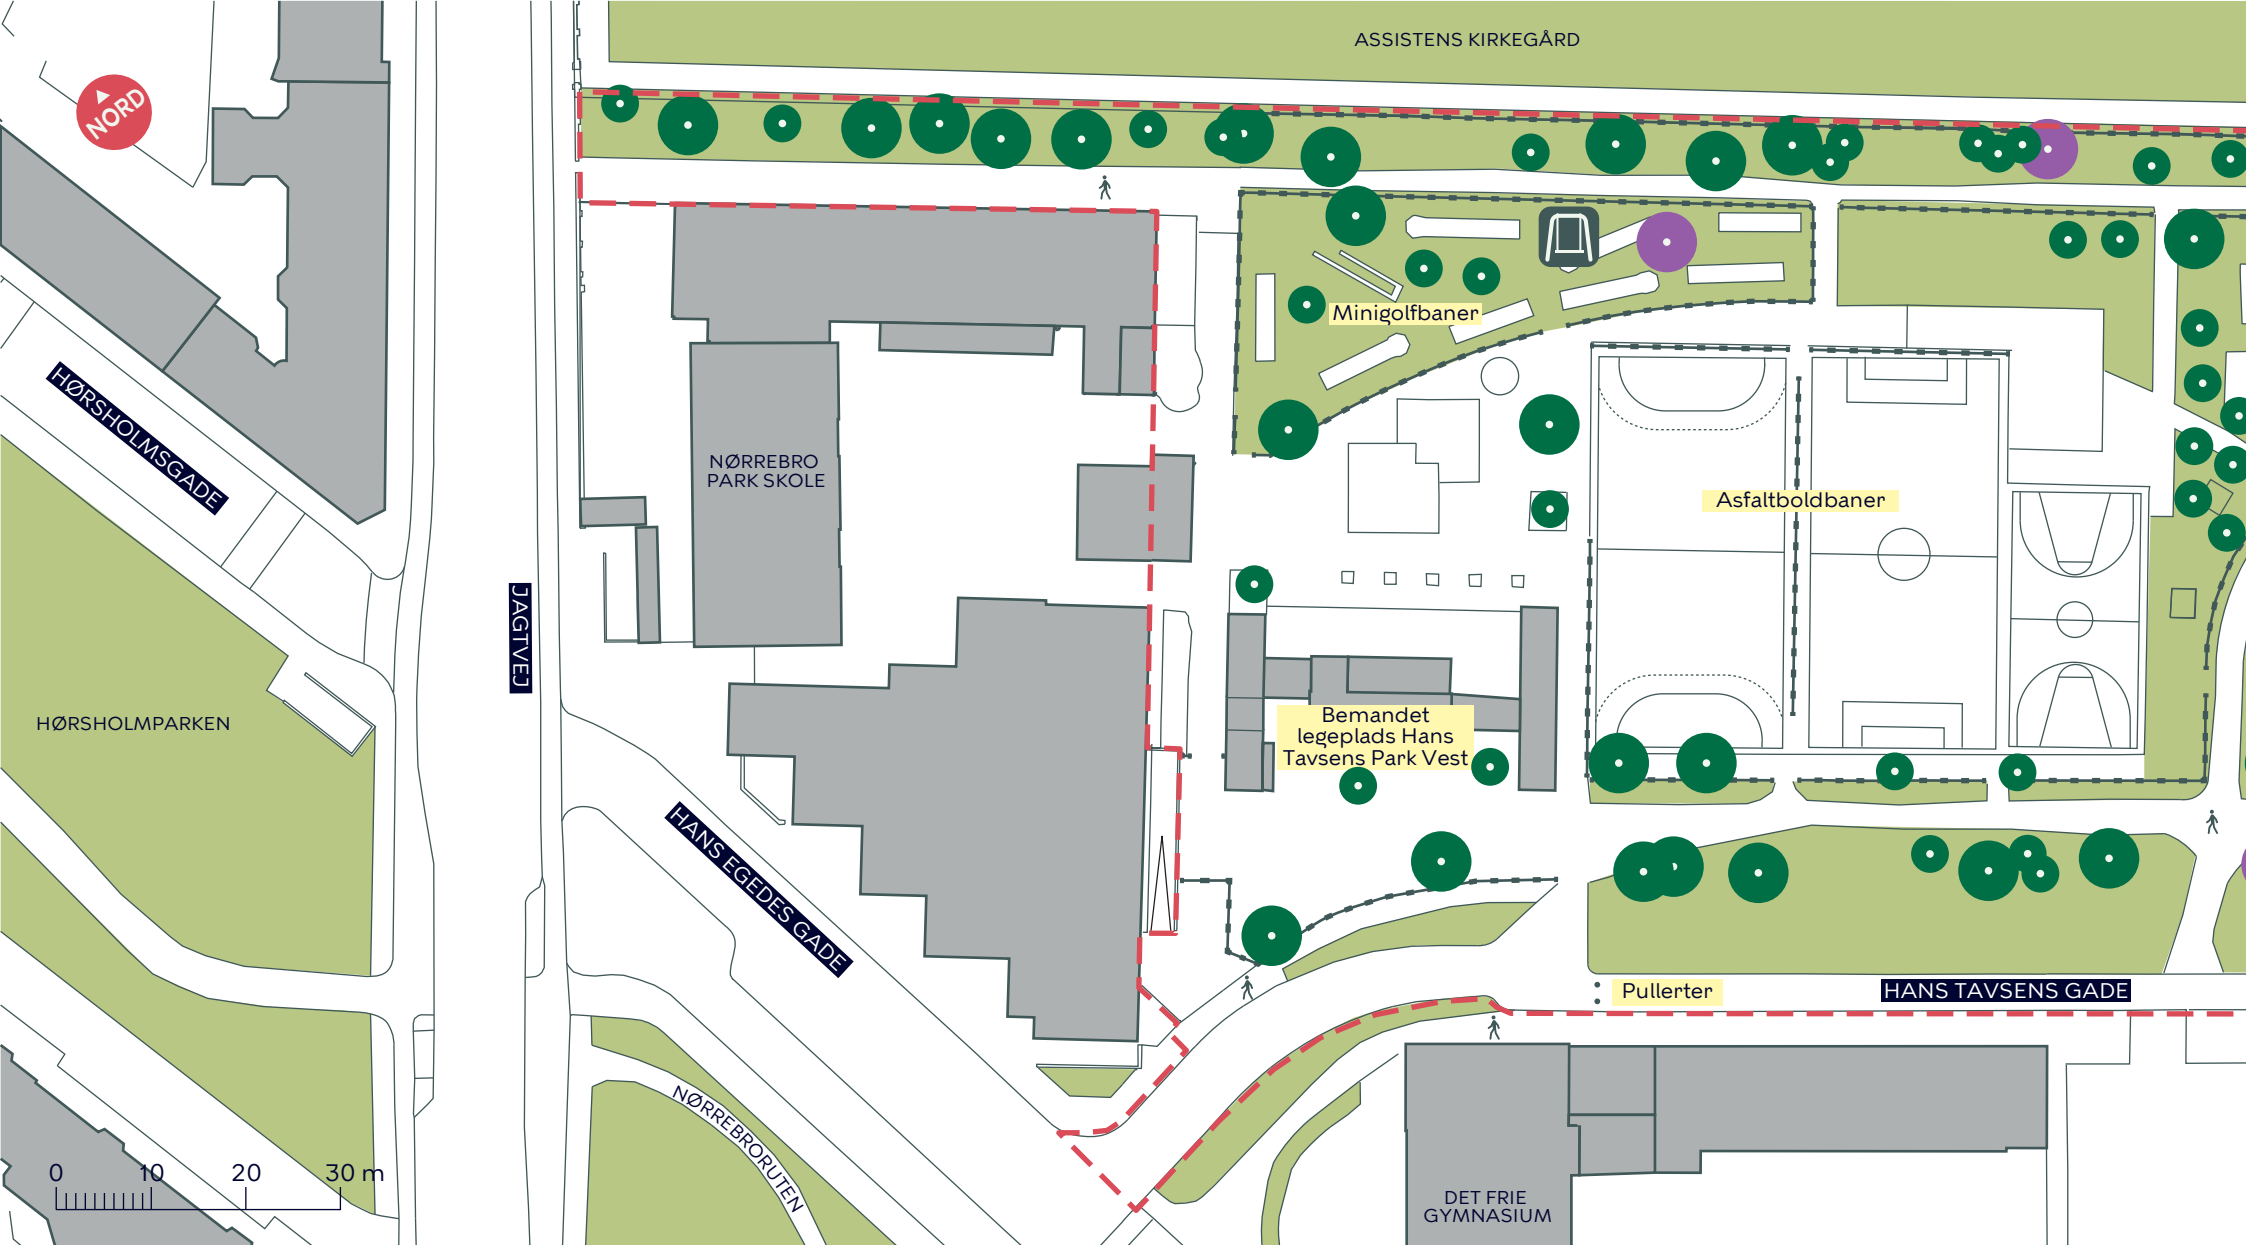

--- Anlægsområde

— Hegn


● Eksisterende træ (56 stk.)

● Ikonisk træ (2 stk.)

HANS TAVSENS PARK OG OG HANS TAVSENS GADE

Nørrebro
Eksisterende forhold
BILAG 3A



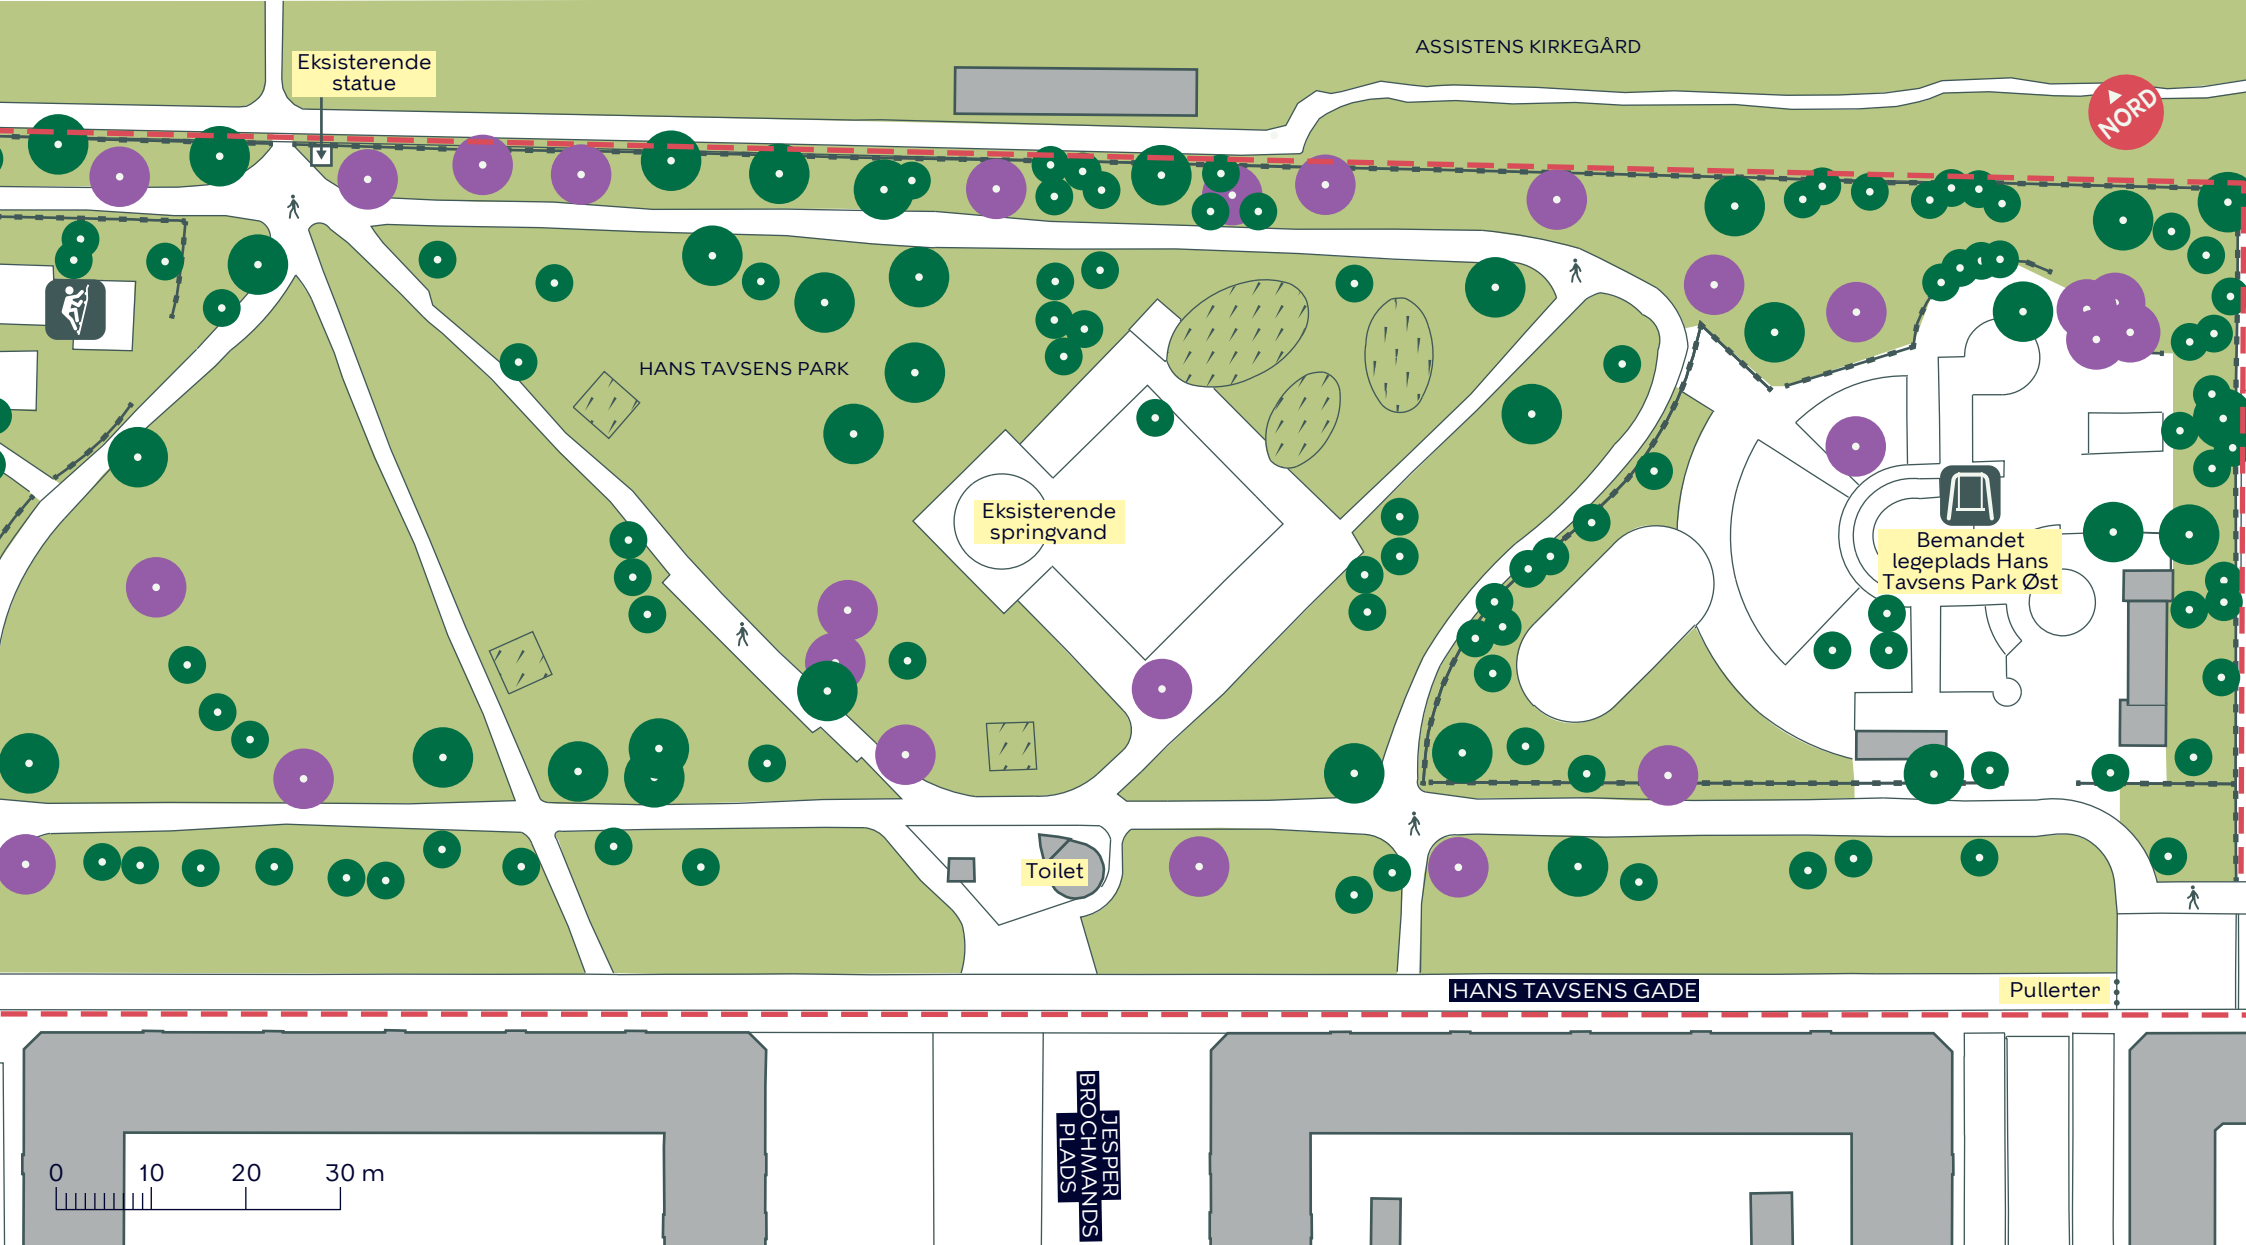

--- Anlægsområde

— Hegn

● Eksisterende træ (126 stk.)

● Ikonisk træ (25 stk.)



Legeplads




Klatreelementer

HANS TAVSENS PARK OG OG HANS TAVSENS GADE

Nørrebro
Eksisterende forhold
BILAG 3B



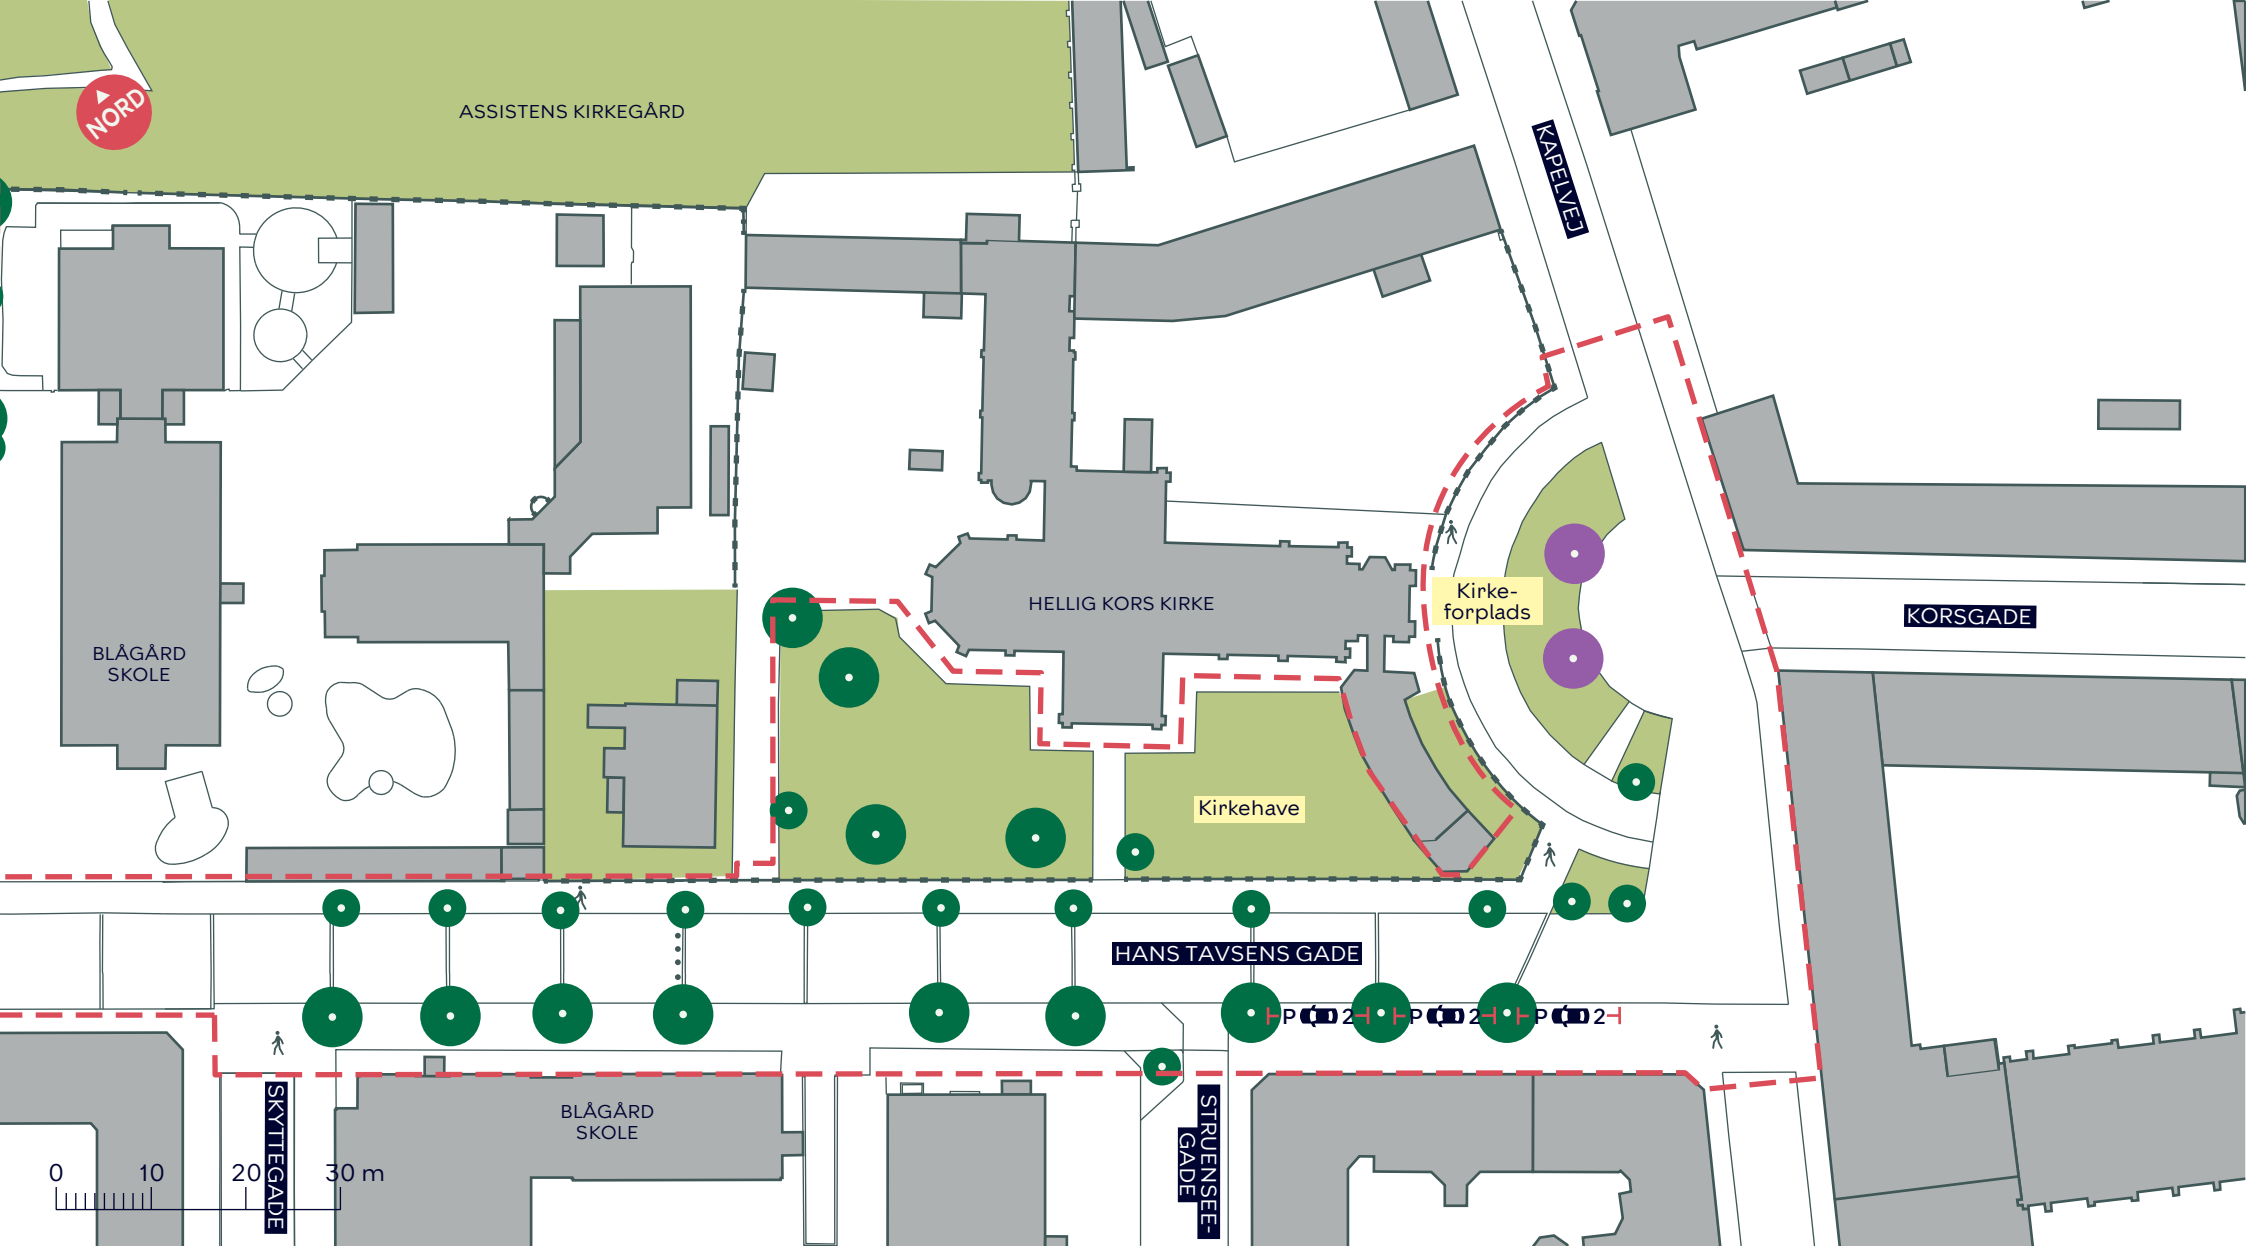

--- Anlægsområde

— Hegn

● Eksisterende træ (28 stk.)

● Ikonisk træ (2 stk.)

HP 02 HP 02 HP 02 Eksisterende p-pladser (6 stk.)

HANS TAVSENS PARK OG OG HANS TAVSENS GADE

Nørrebro
Eksisterende forhold
BILAG 3C

