


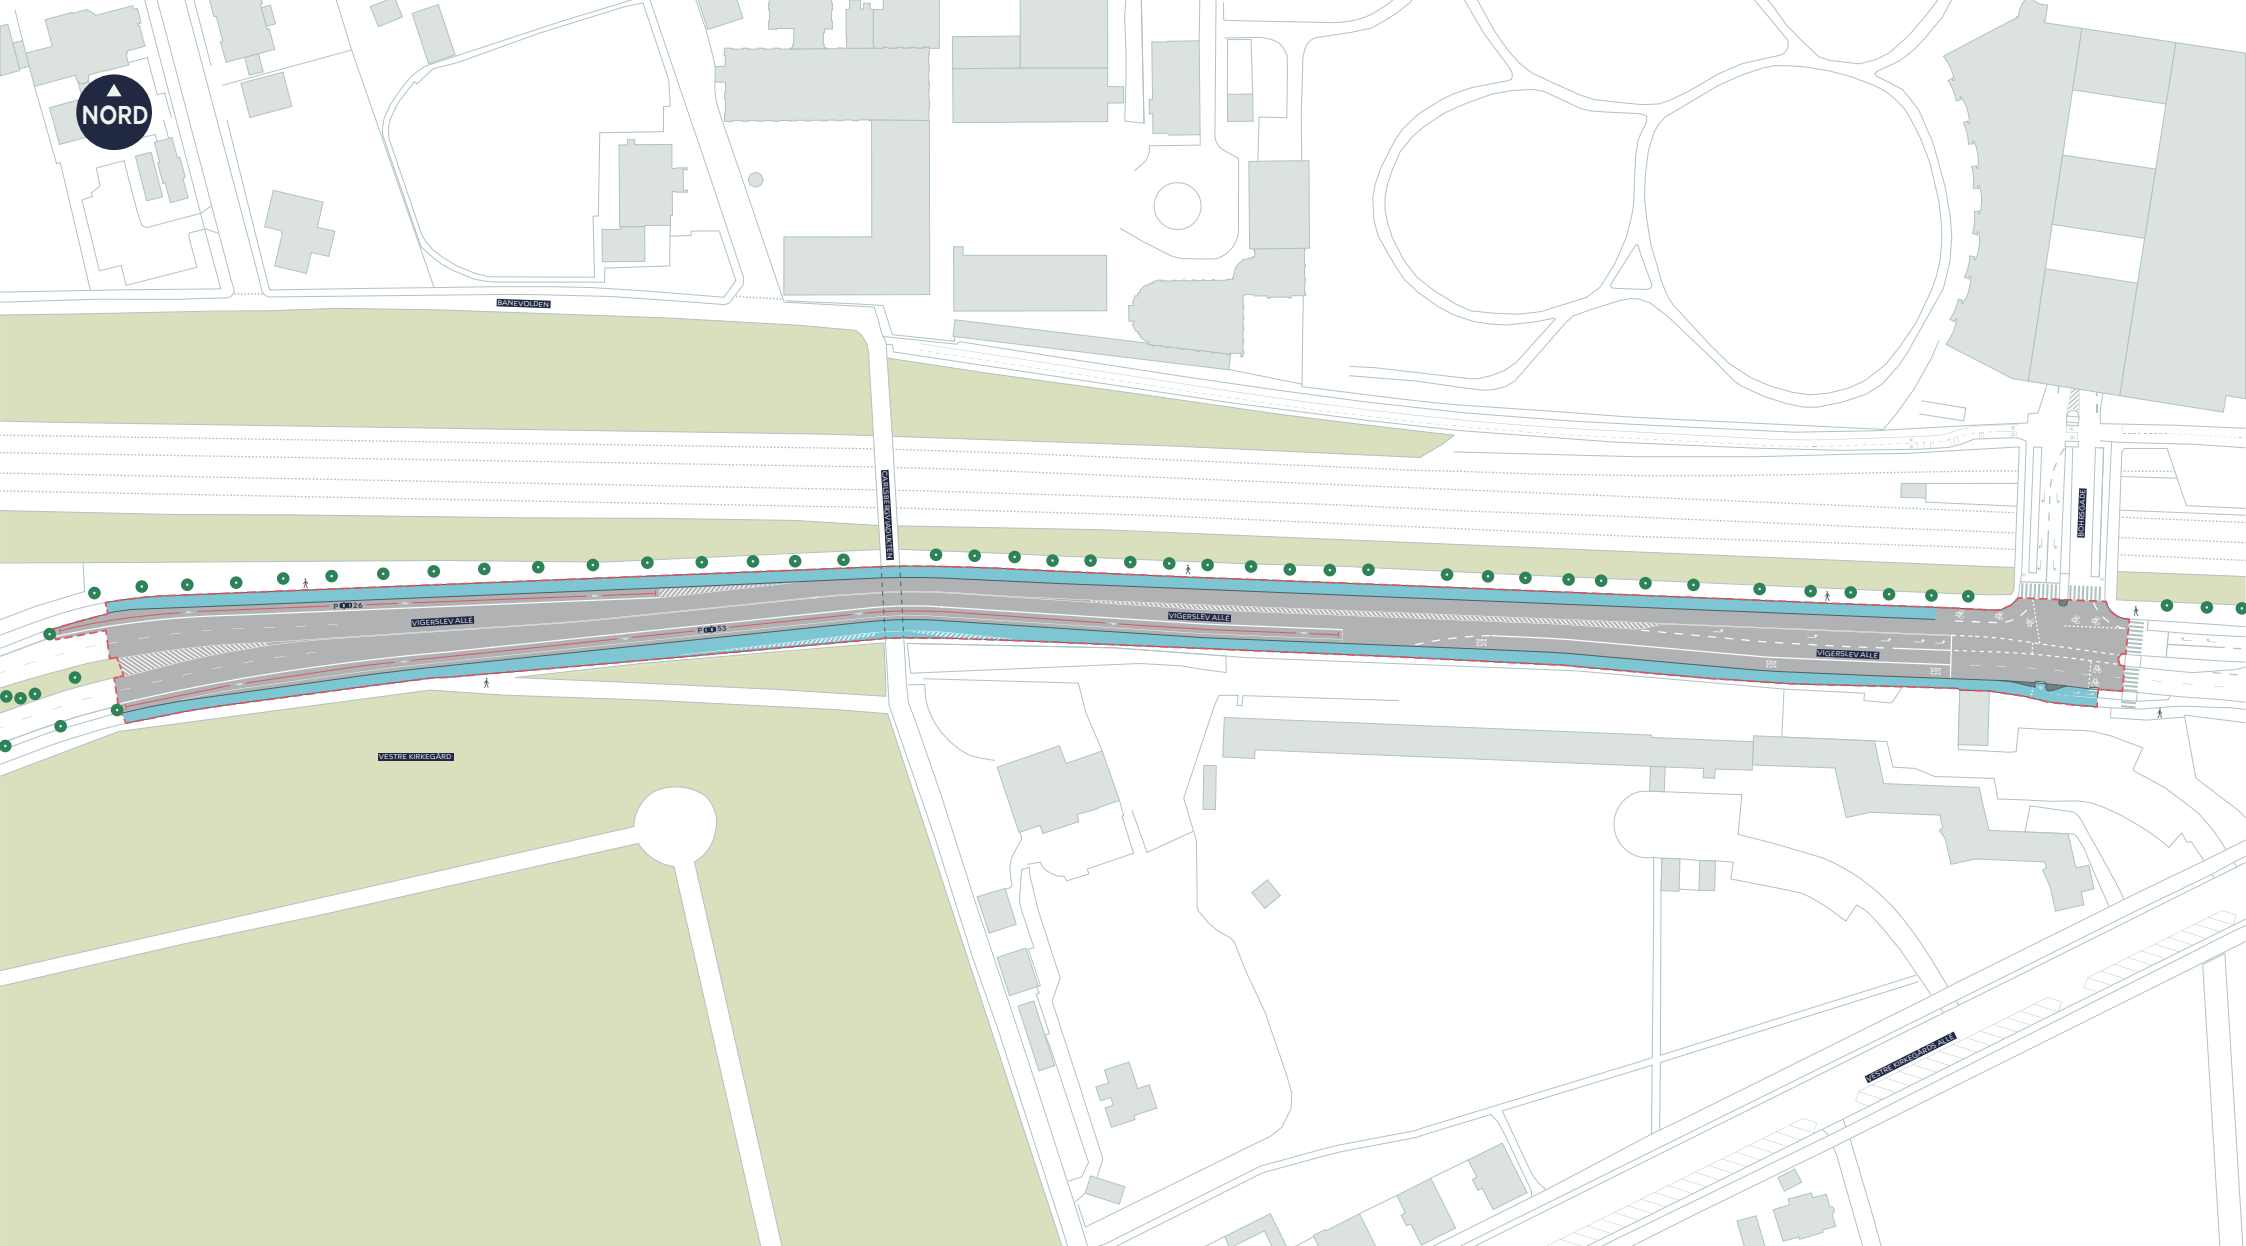

--- Anlægsområde

Cykelsti

• Eksisterende træ


ISHØJRUTEN, VIGERSLEV ALLÉ, BREDERE CYKELSTI

Valby og Vesterbro-Kongens Enghave

Projektforslag

BILAG 4 SAMLET



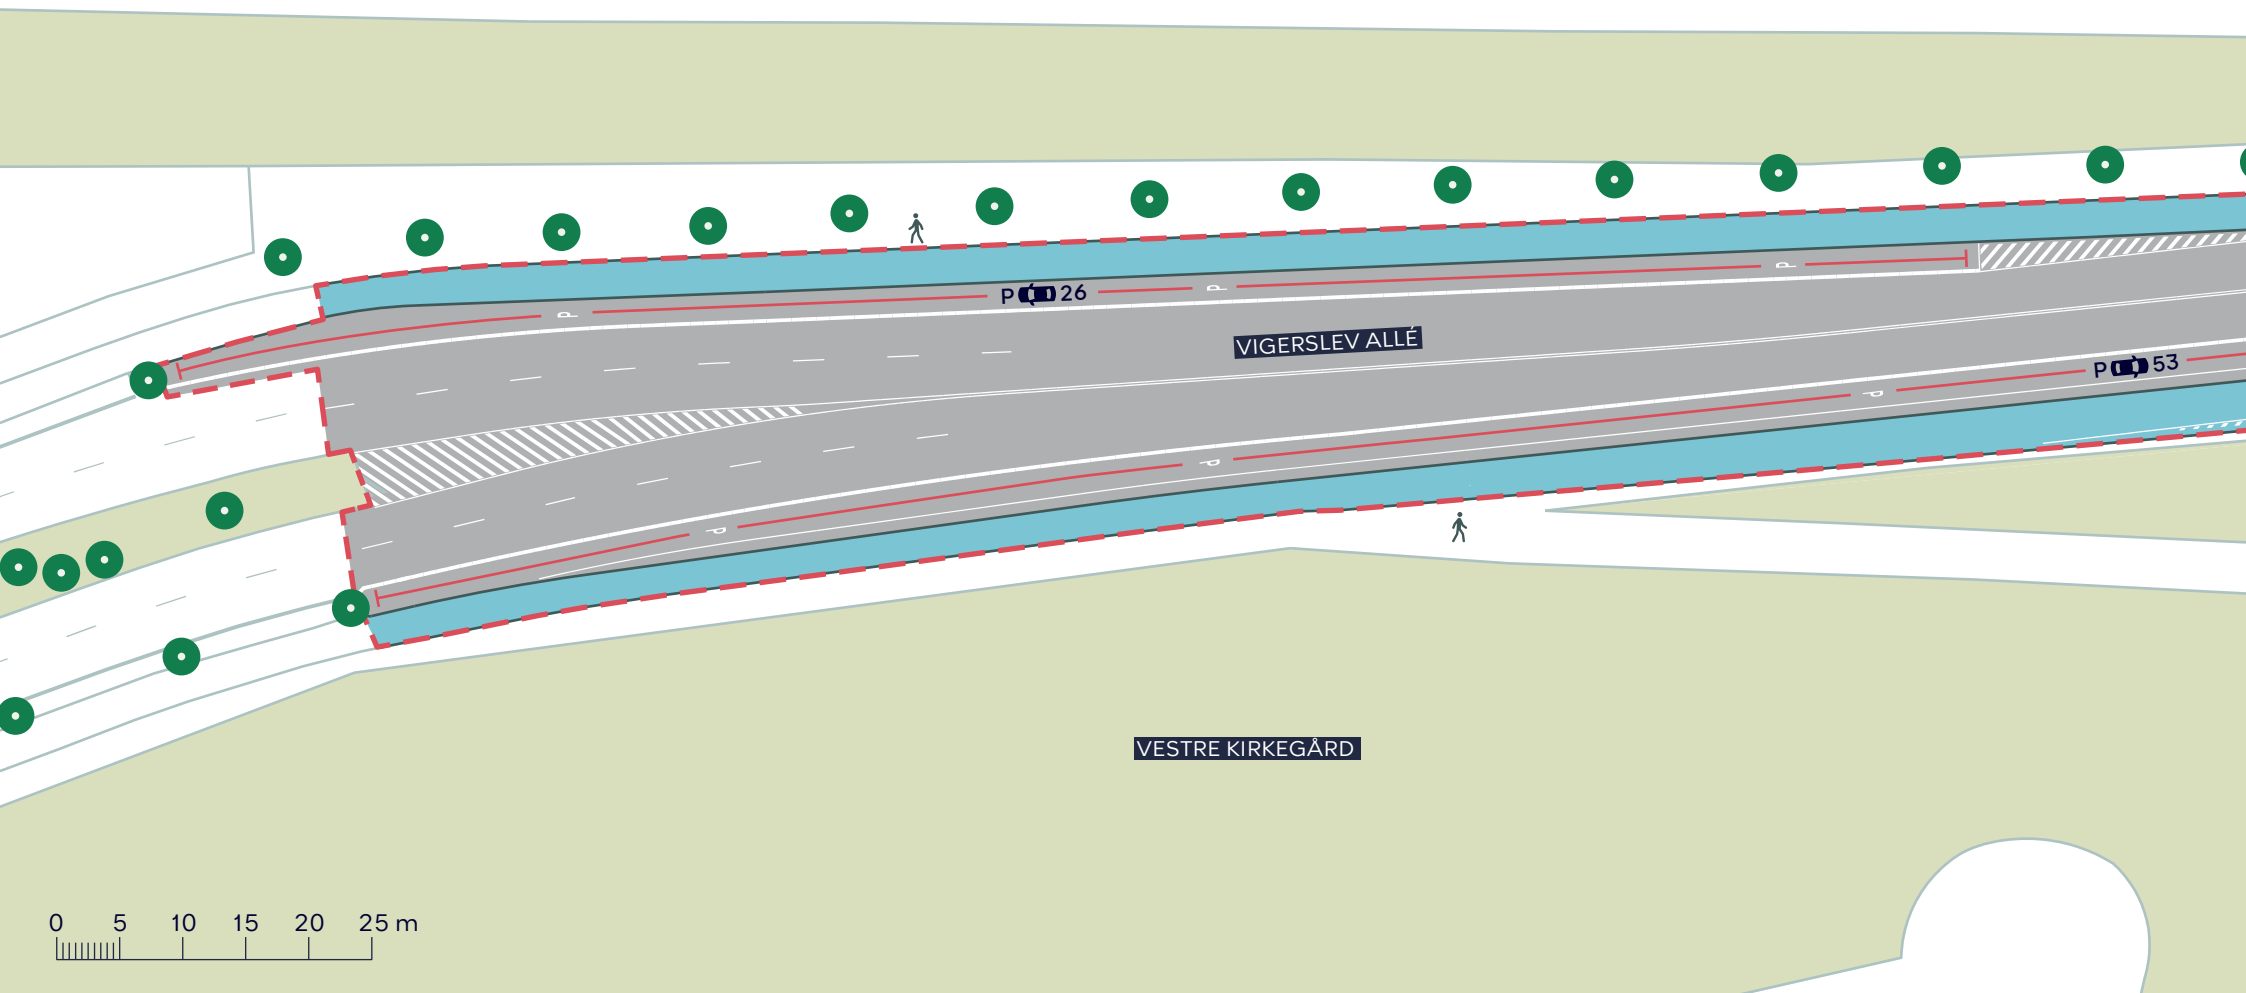

--- Anlægsområde

■ Cycelsti

● Eksisterende træ


ISHØJRUTEN, VIGERSLEV ALLÉ, BREDERE CYKELSTI

Valby og Vesterbro-Kongens Enghave

Projektforslag

BILAG 4A



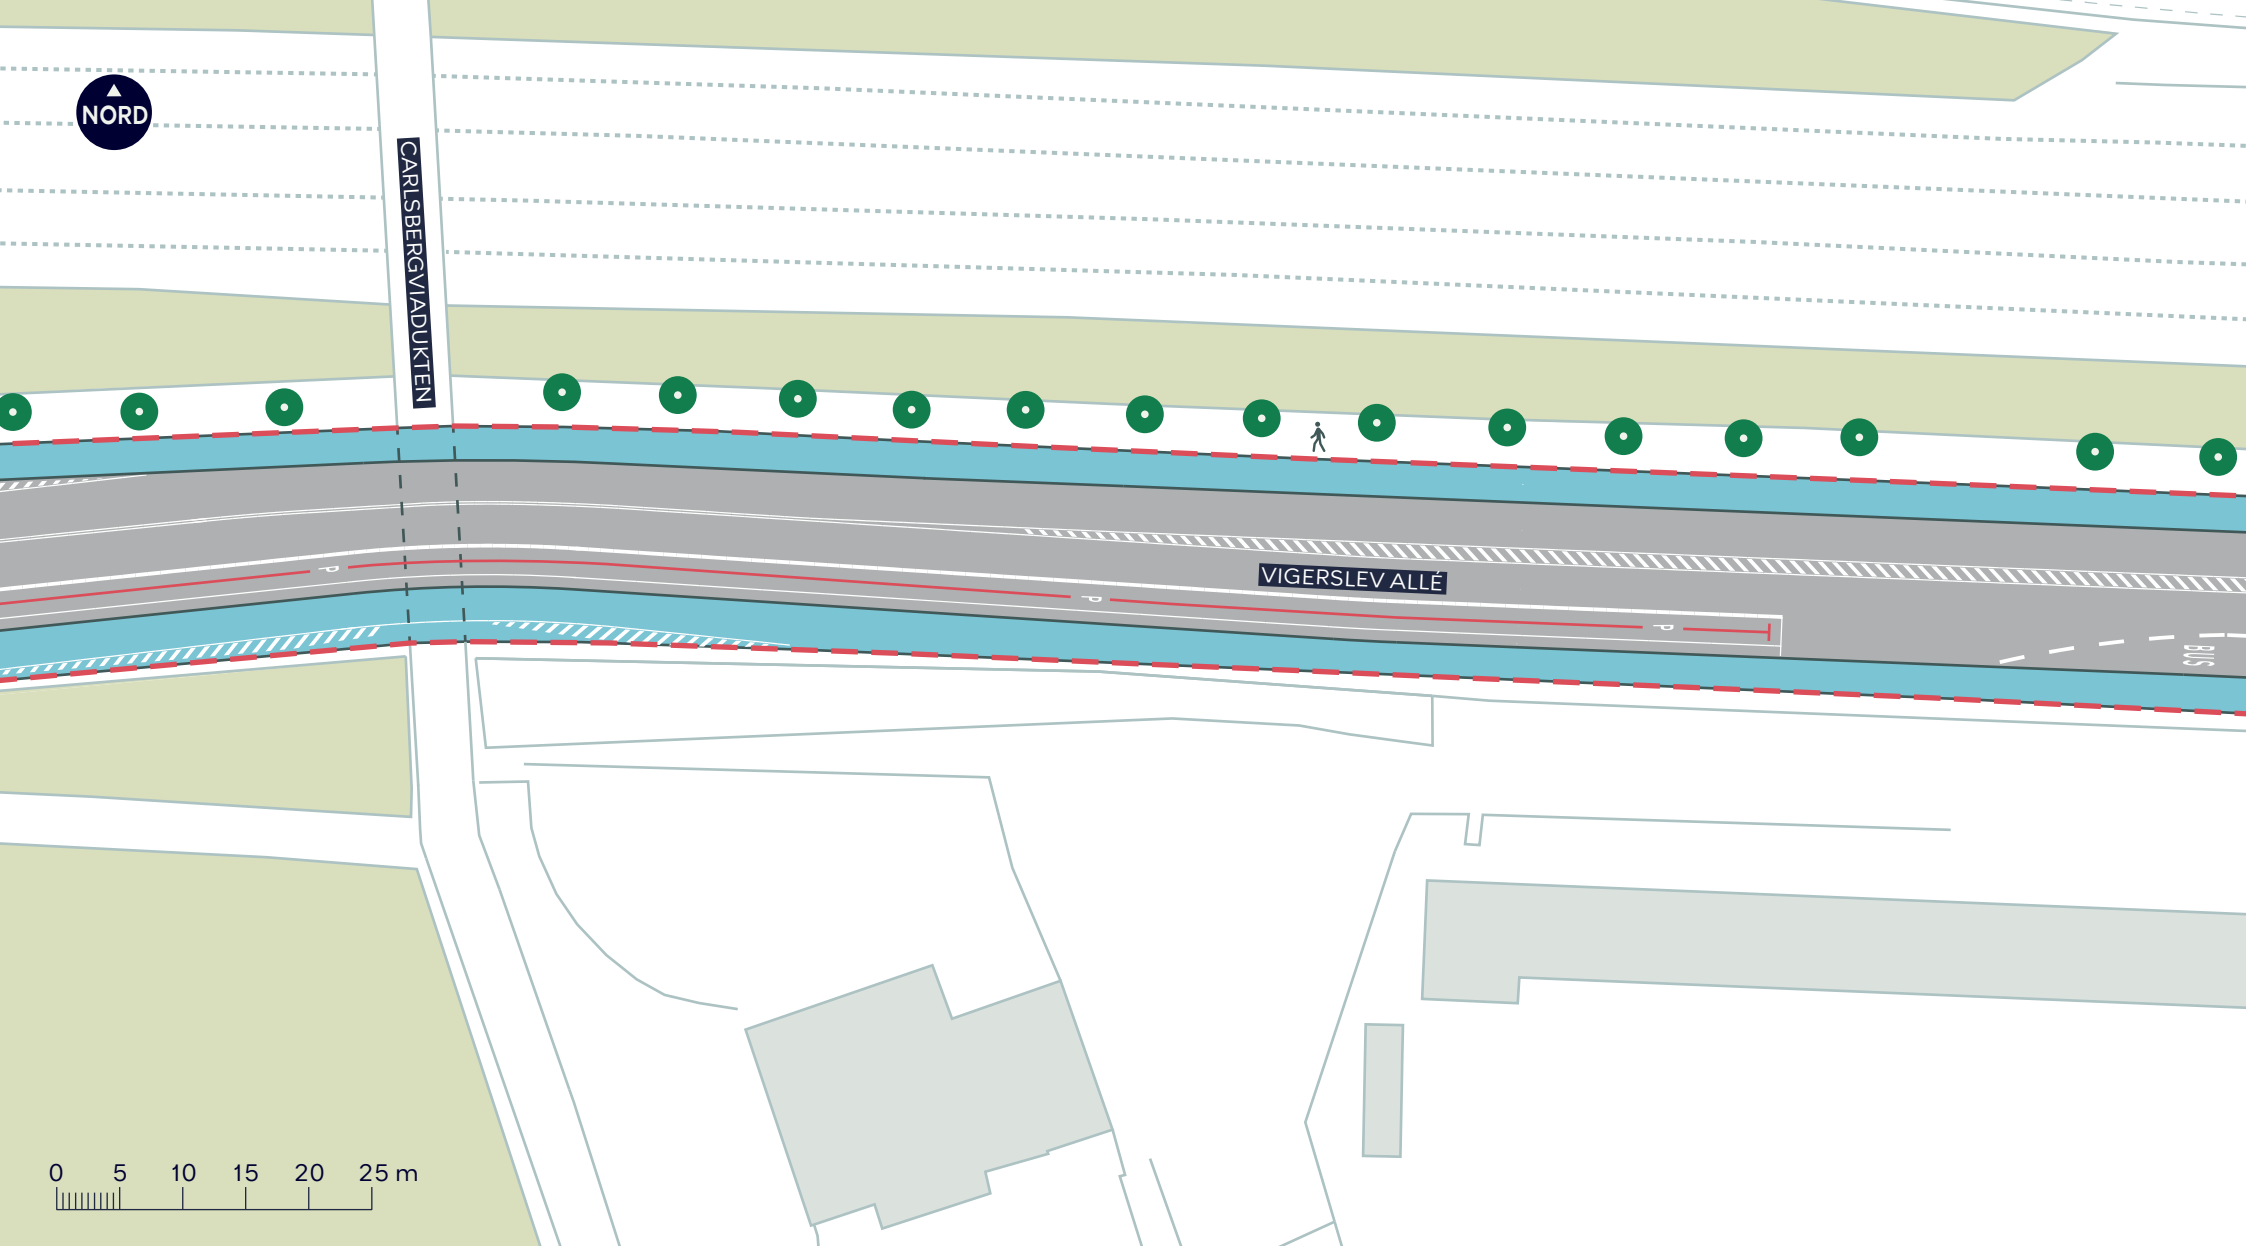

- Anlægsområde
- Cykelsti
- Eksisterende træ

ISHØJRUTEN, VIGERSLEV ALLÉ, BREDERE CYKELSTI

Valby og Vesterbro-Kongens Enghave

Projektforslag

BILAG 4B





0 5 10 15 20 25 m

--- Anlægsområde

■ Cykelsti

● Eksisterende træ

ISHØJRUTEN, VIGERSLEV ALLÉ, BREDERE CYKELSTI

Vesterbro-Kongens Enghave

Projektforslag

BILAG 4C

