
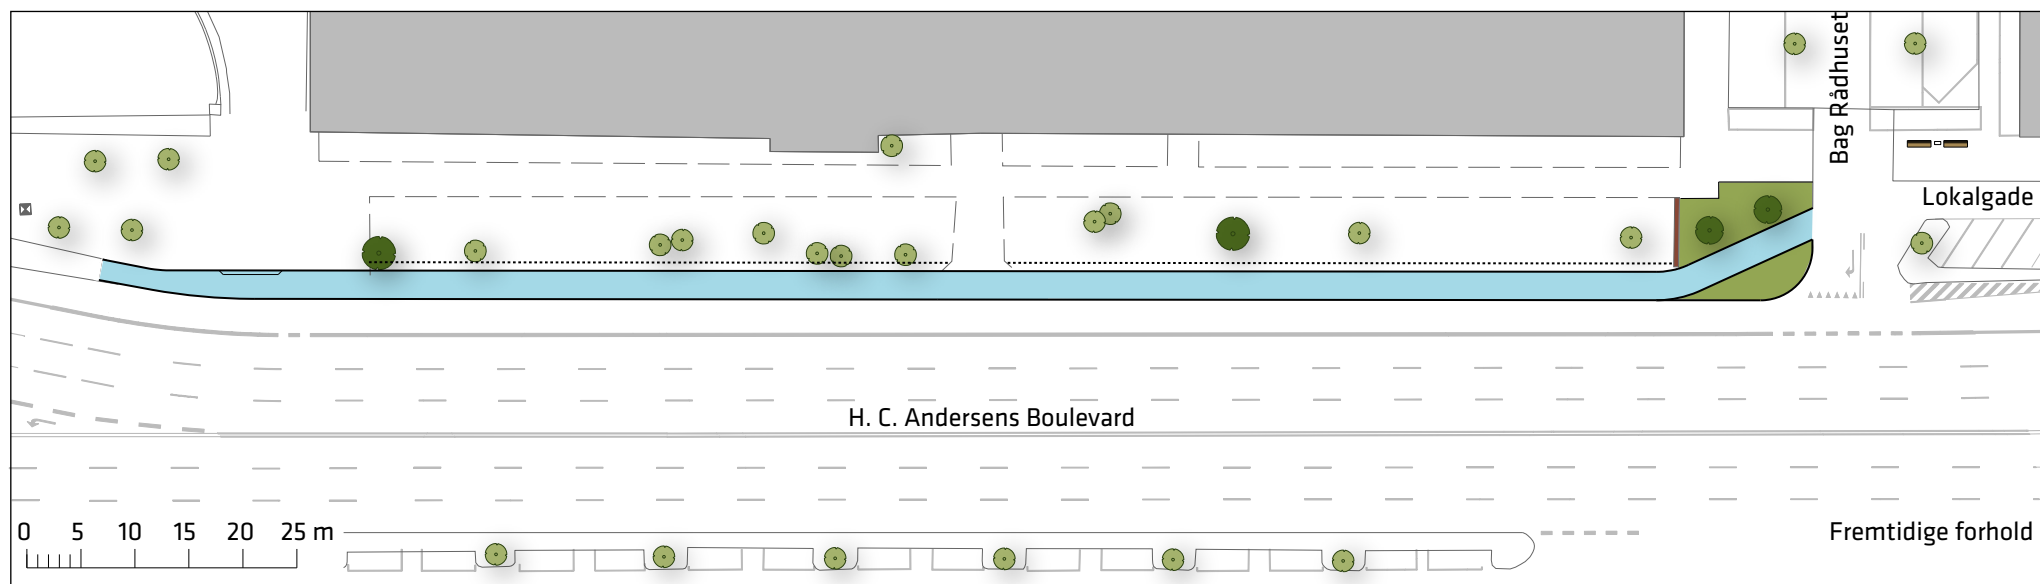


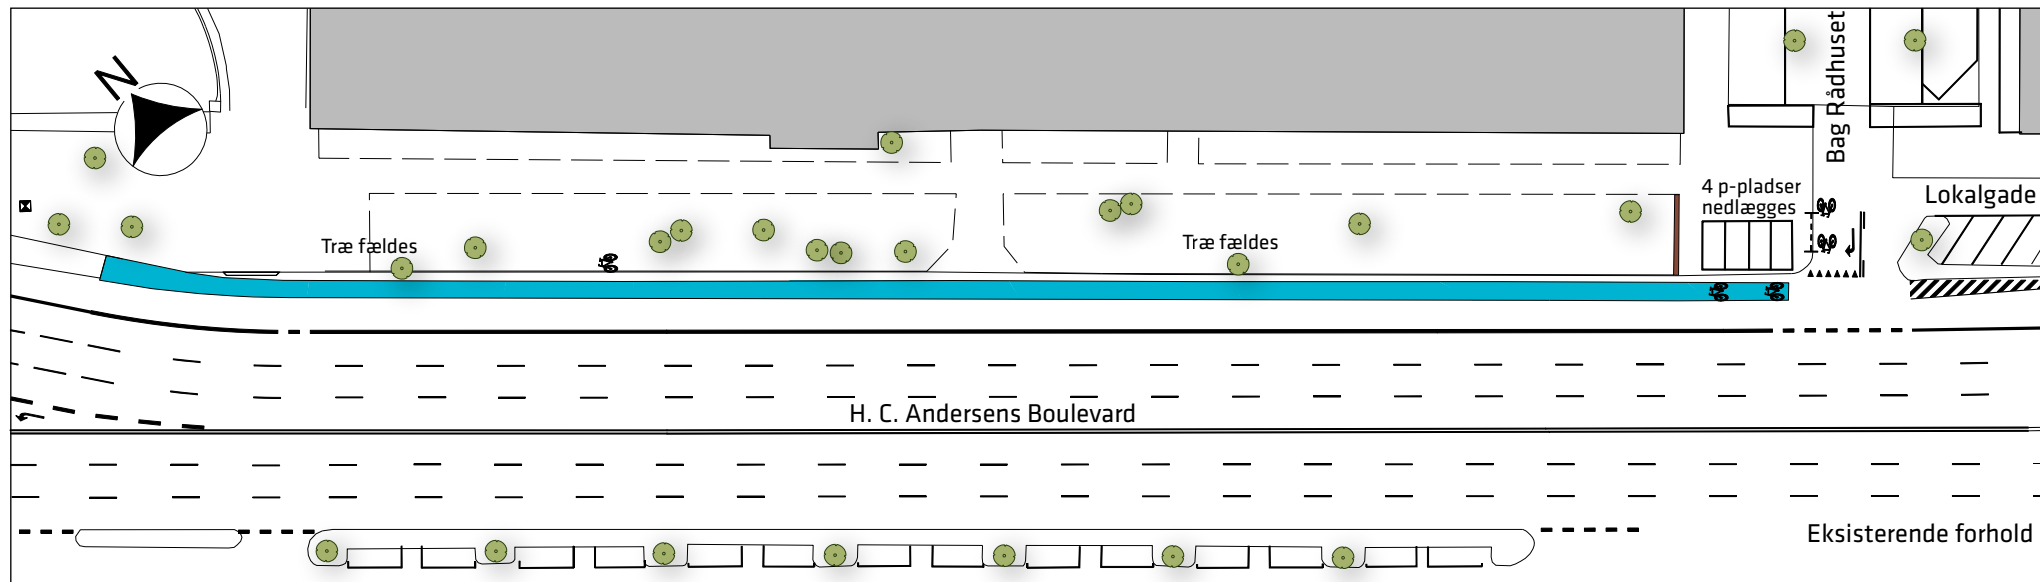

Signaturforklaring

	Eksisterende cykelbane		Eksisterende mur		Lavt stålhegn
	Ny cykelsti		Eksisterende træ		Bænke og affaldskurv
	Nyt græs		Nyt træ		

H. C. Andersens Boulevard

Cykelsti langs Rådhuset

Bilag 1

