

Signaturforklaring


- |   |           |   |               |
|---|-----------|---|---------------|
|  | Cykelbane |  | Overkørsel    |
|  | Cykelsti  |  | Helle/refuge  |
|  | Fortov    |  | Eksist. træer |

Ombygning af krydset Sluseholmen/Sjællandsbroen


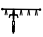

Projektforslag

Bilag 1A



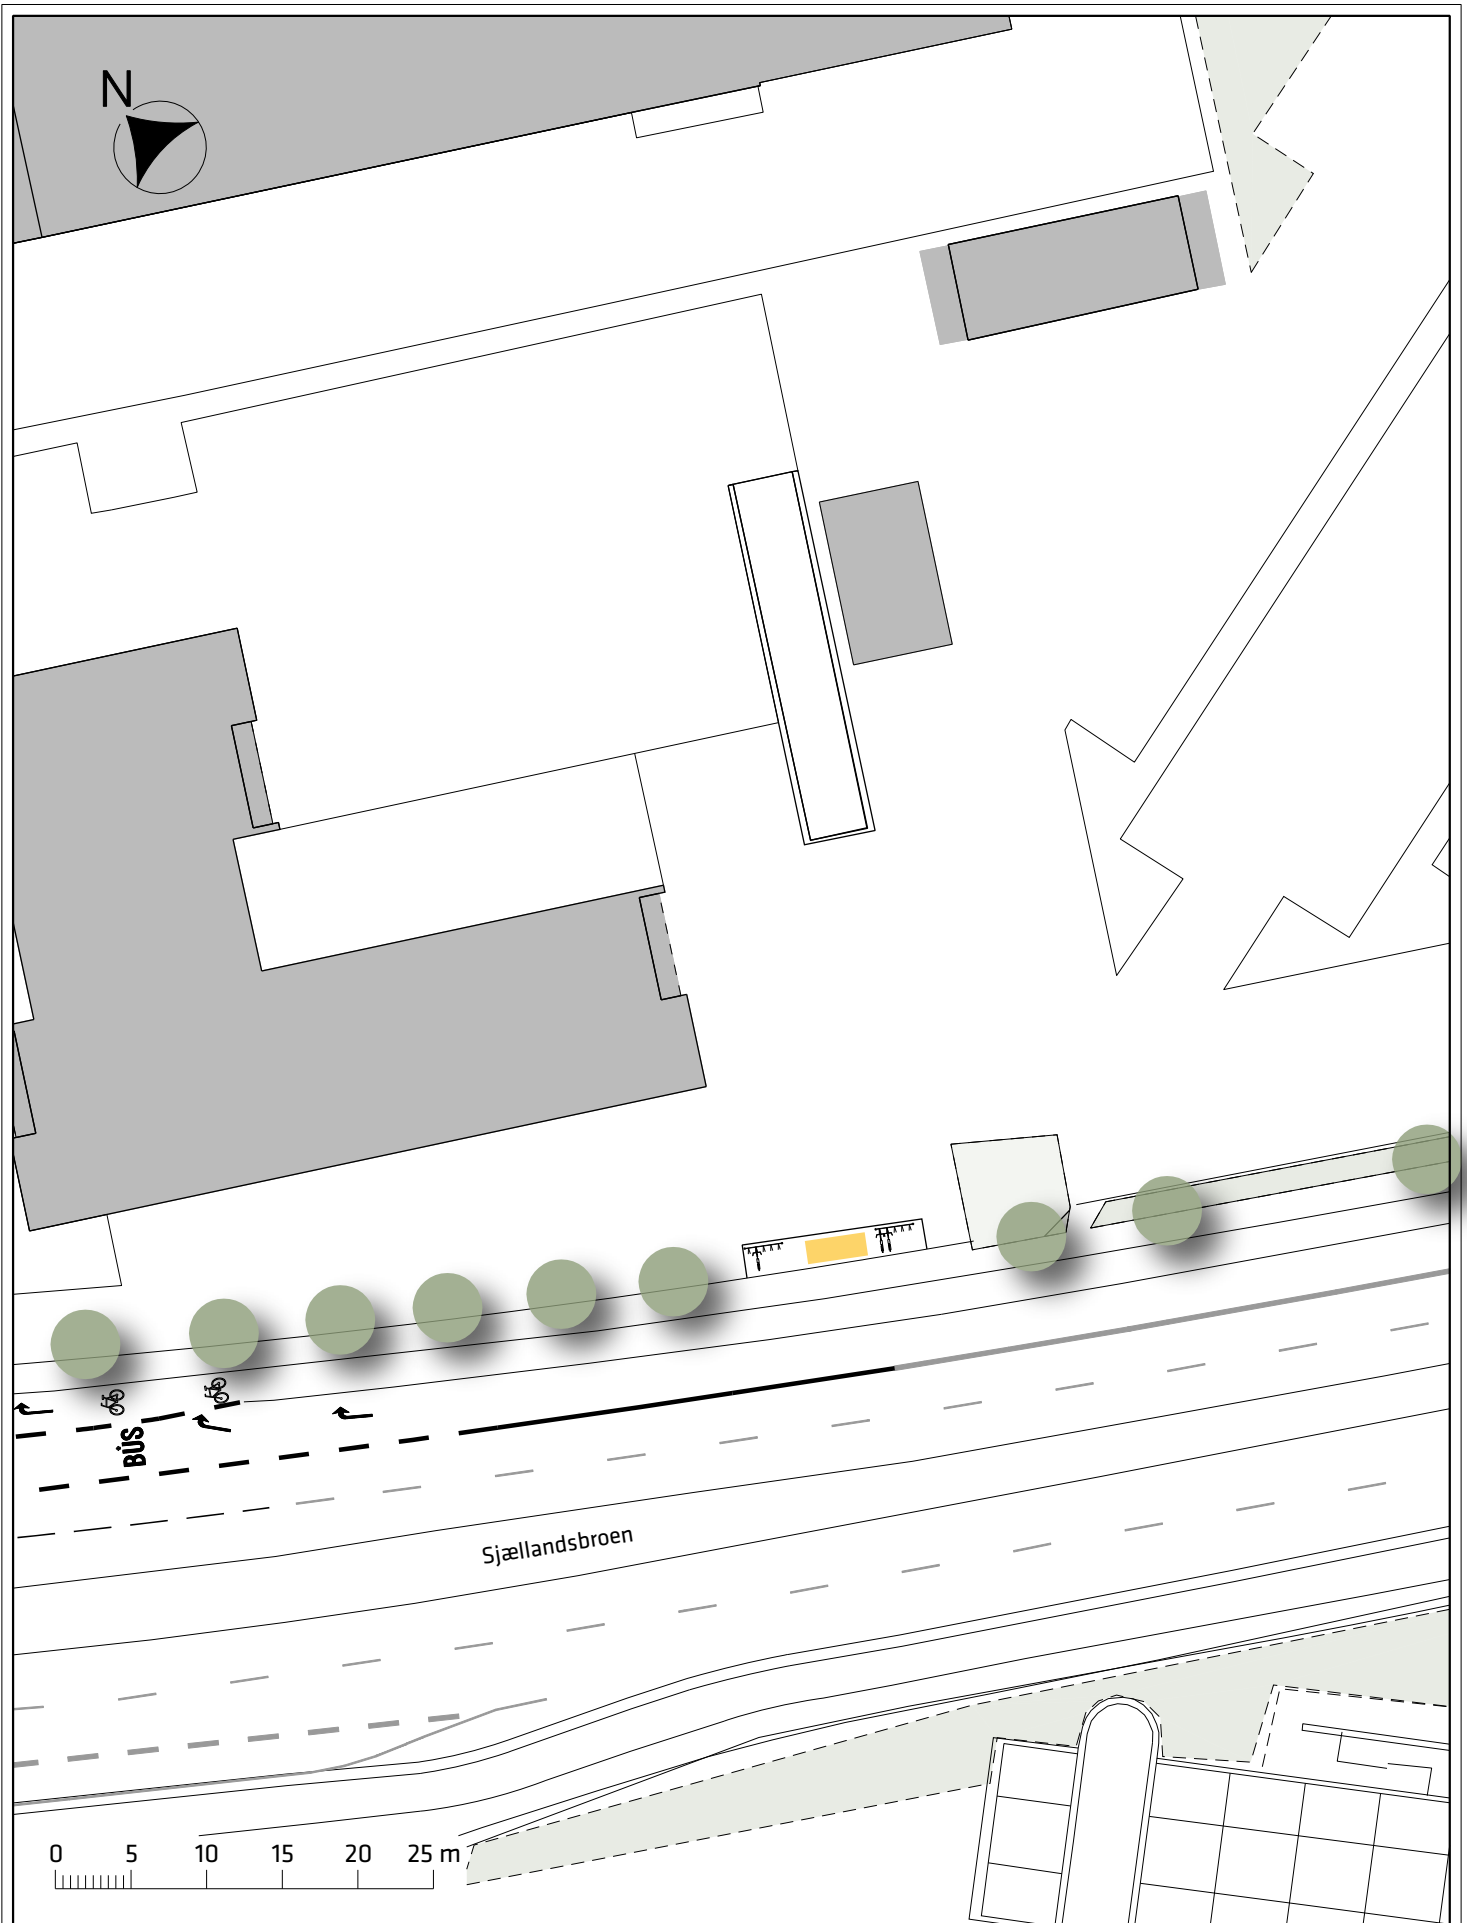

Signaturforklaring

-  Cykelbane
-  Cykelstativ
-  Stoppested/busskur

Ombygning af krydset Sluseholmen/Sjællandsbroen

Projektforslag

Bilag 1B

