







ØRSTEDSPARKEN

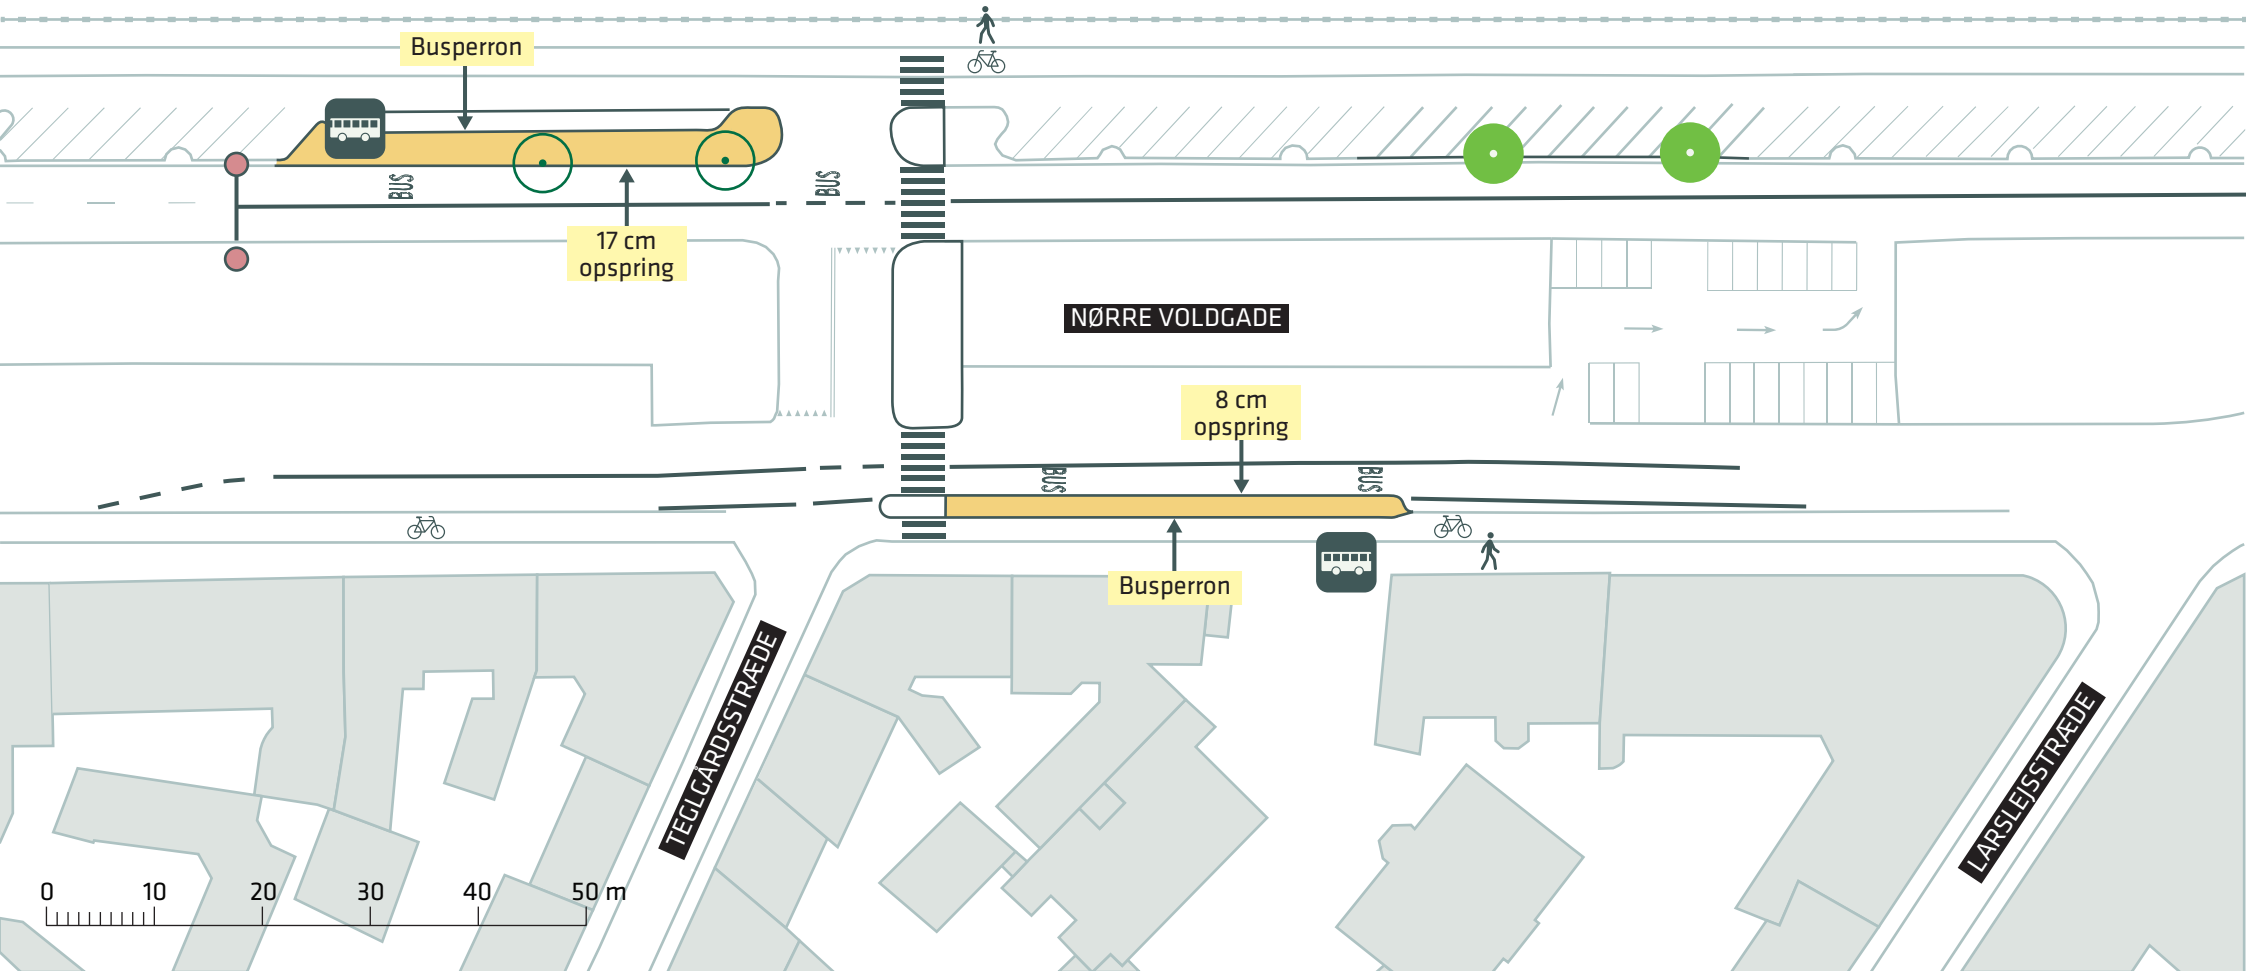

-  Træ der fældes (2 stk.)
-  Gating signal
-  Nyt træ (2 stk.)

BUSPROJEKT PÅ NØRRE VOLDGADE

Indre By

Projektforslag

Bilag 2

