


KHR/AS

Metro etape 4 - Cityringen

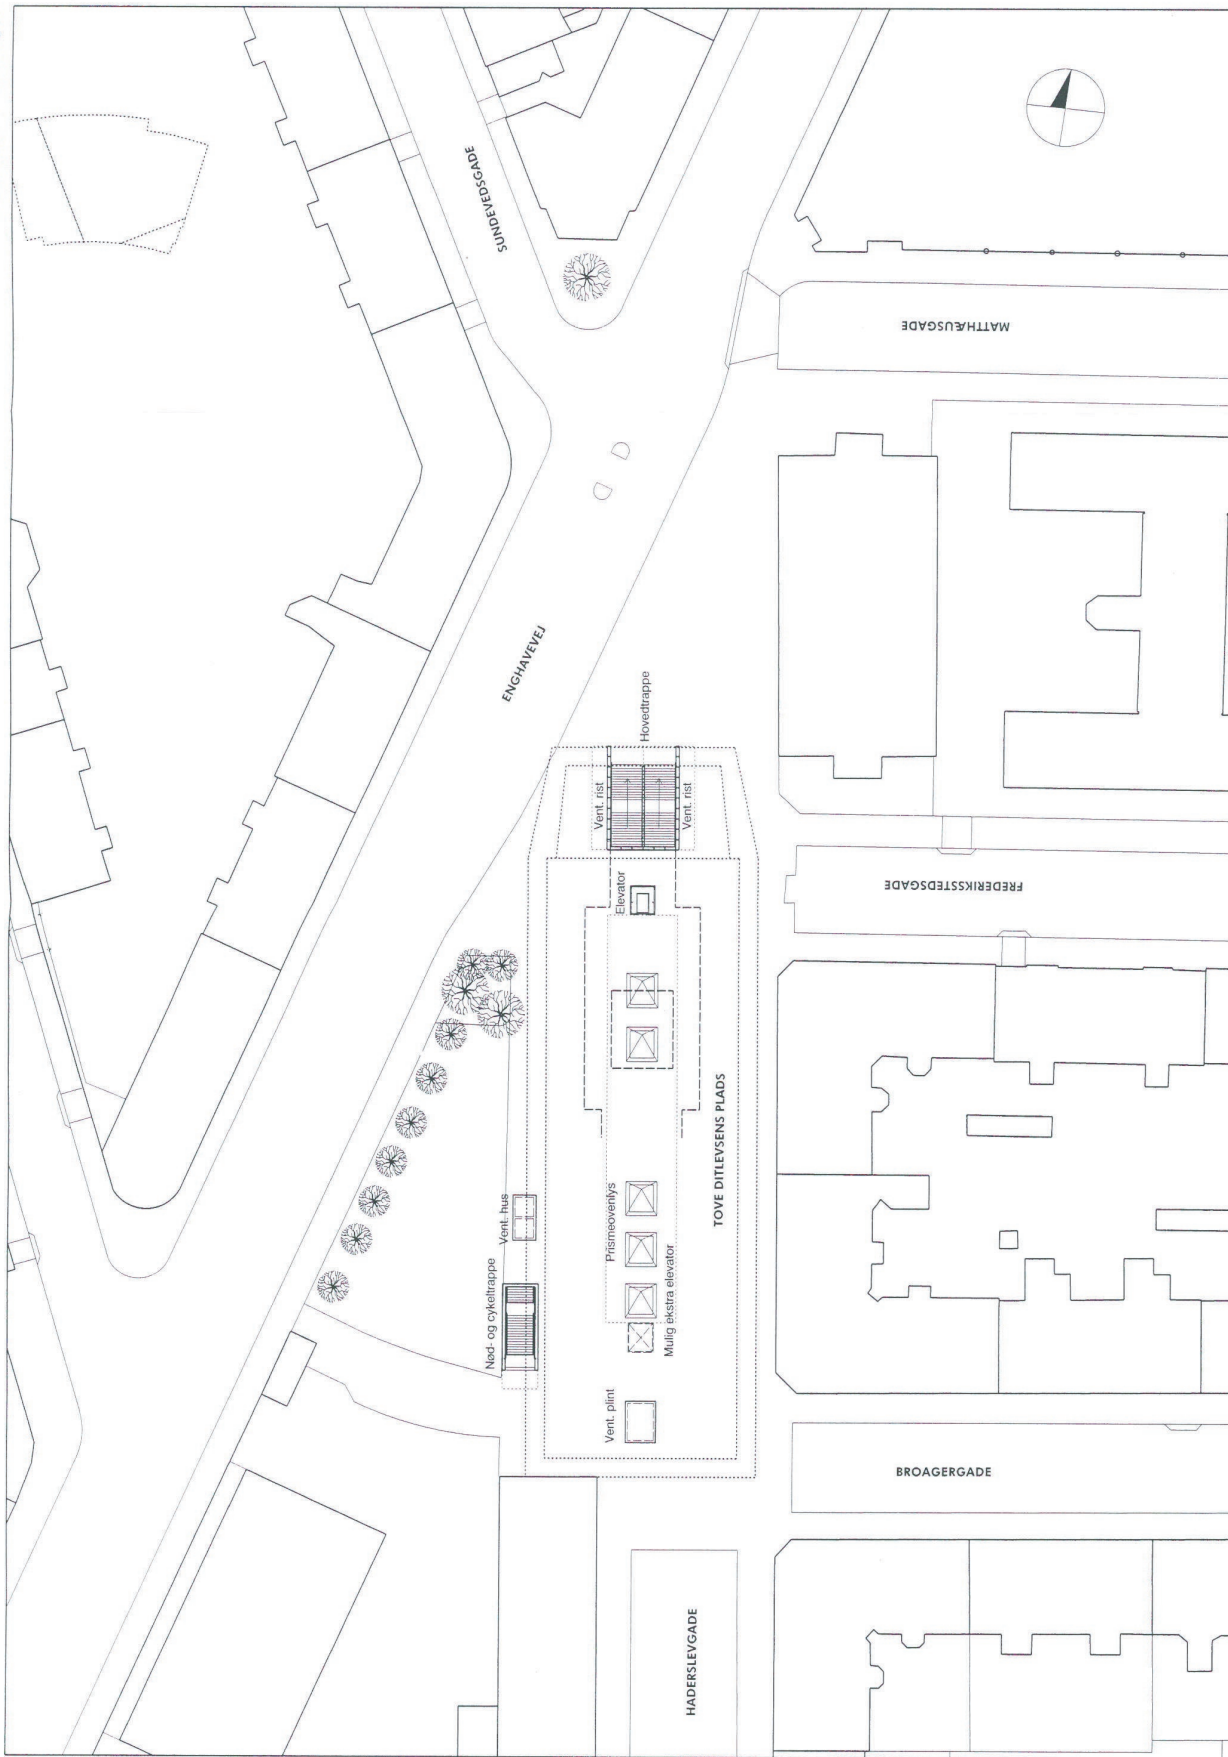

Ørestadselskabet I/S
13-AUG-2003 17:36 U:\1200-1299\1284\1284.01\ARK\Før\2_Cod\25_Tov\6341039.dgn

Tove Ditlevsens Plads, Forundersøgelser på Metro etape 4, mål 1:500 Skitse 63-4-11-039 rev. F Dato 2003.08.13
Sags nr. 1284.01