



3. maj 2021

Naboorientering efter planloven

Vi skriver til dig, fordi du er beboer, ejer, lejer eller repræsentant for en virksomhed, der kan blive berørt af et byggeprojekt i dit område.

Byggeriet kræver en dispensation fra lokalplan nr. 236 "Christians Brygge" og vi vil gerne høre, hvordan du mener, at byggeriet vil påvirke området.

Det drejer sig om en ansøgning om opførelse af nyt indgangsparti til Dansk Jødisk Museum på ejendommen Christians Brygge 8.

På de følgende sider kan du læse uddybende om:

1. Hvordan svarer du på naboorienteringen?
2. Byggeprojektet og lokalplanen
3. Lovhensyn ved dispensationer fra lokalplaner/byplaner
4. Det videre forløb

Du kan se illustrationer af projektet i det vedhæftede bilag og læse mere om høringen på de følgende sider.

Frist for dit svar

Du skal svare senest den 20. maj 2021.

Kontakt

Har du spørgsmål til naboorienteringen, er du velkommen til at kontakte arkitekt Birgitte Bülow på e-mail FW1V@kk.dk.

Med venlig hilsen

Laila Saabye
Administrativ sagsbehandler
e-mail laisna@kk.dk
Område for Bygninger

Sagsnummer:
958268

eDoc:
2021-0020398

Matrikelnummer:
83 ST, Kbh.

Ejendomsadresse:
Christians Brygge 8

Ejendomsnummer:
460487

**Bygge-, Parkerings- og Miljø-
myndighed**
Område for Bygninger

Njalsgade 13
Postboks 416
1504 København V

Kundecenter
Njalsgade 13
2300 København S

Telefon
33 66 33 66

Direkte telefon
33 66 52 00

E-mail
bygninger@kk.dk

www.kk.dk

1. Hvordan svarer du på naboorienteringen?

Du kan sende dit svar til bygninger@kk.dk. Husk at skrive vores sagsnummer i titlen på mailen. Du finder sagsnummeret øverst til højre i dette brev.

Side 2 af 5

Sagsnummer:

958268

Matrikelnummer:

83 ST, Kbh.

Ejendomsadresse:

Christians Brygge 8

Ejendomsnummer:

460487

2. Byggeprojektet og lokalplanen

Hvordan ser projektet ud?

Du kan se illustrationer af projektet i det vedhæftede bilag og læse mere om høringen på de følgende sider.

Ansøgningen drejer sig om tilladelse til at opføre nyt indgangsparti til Dansk Jødisk Museum på ejendommen Christians Brygge 8.

Projektet omfatter opførelse af nyt indgangsparti til Dansk Jødisk Museum, udført som tilbygning til museets eksisterende indgang i Galejhuset i Det Kongelige Biblioteks bygning. Projektet omfatter ændring/tilpasning af forplads til nyt indgangsparti med om-disponering af eksisterende bænke, granitplinter, belægning og nedfældede lysarmaturer.

Det nye indgangsparti, placeres inden for den eksisterende forplads afgrænsede område. Bygningens grundareal er på ca. 40 m² og det højeste punkt er ca. 6 meter over terræn.

Bygningens front med indgangsdør i glas, markeres af to vinklede og diagonalt sammenskårne, skrå betonmure. Disse mure (både ude og inde) samt bygningens gulv beklædes med samme type/farve granit som forpladsen. Bygningens øvrige ydervægge og tagkonstruktion, beklædes med grafitmaledestålplader.

Sammenbygning til den eksisterende facademur udføres med mindst mulig mur-tilslutning ved at trække nye ydermure tilbage fra facade-flugt i en bredde på ca. 50 cm (samme afstand som mellem forplads og eksisterende sokkel). I taget udføres en skotrende efter samme princip. Det sikres at eksisterende kobbenedløbsrør på den bagvedliggende bevaringsværdige facade bevares.

I den nordøstlige væg placeres et højt siddende vandret vindue.

Ejendommens etageareal vil øges med 40 m² til i alt 52728 m² og bebyggelsesprocenten vil øges med 0,2 til i alt 218.

Lokalplanens bestemmelser

Ejendommen ligger i et område, der er omfattet af bestemmelserne i lokalplan nr. 236 "Christians Brygge", bekendtgjort den 24. februar 1994, og beliggende i lokalplanens område II.

Ejendommen Christians Brygge 8, opført i 1906, er i lokalplanens § 6, stk. 2 fastlagt som bevaringsværdig bebyggelse. Udpegningen af bevaringsværdi bebyggelse fremgår af lokalplanens tegning nr. 26.662.

Ejendommen er registreret med høj bevaringsværdi i kategori 3 efter SAVE-metoden.

Ifølge lokalplanens § 6, stk. 1 skal bebyggelse opføres inden for de på tegning nr. 26.662 viste byggefelt A, B1, B2 og C. Magistraten (nu Teknik og Miljøforvaltningen) kan godkende mindre afvigelser herfra, når den karakter af området, lokalplanen søger at skabe, ikke derved tilsidesættes.

Ifølge lokalplanens § 6, stk. 2 må den med krydsskravering på tegningen viste bevaringsværdige bebyggelse ikke nedrives, ombygges eller på anden måde ændres uden Magistratens særlige tilladelse.

Ifølge lokalplanens § 6, stk. 4 må bebyggelsesprocenten for område II ikke må overstige 195.

Ifølge lokalplanens § 7, stk. 1, skal bebyggelsens materialer, udformning, farve og øvrige ydre fremtræden efter Magistratens skøn være samstemmende med omgivelserne og områdets karakter, og eksisterende bebyggelse må i nævnte henseende ikke ændres uden Magistratens tilladelse.

Sagsnummer:
958268

Matrikelnummer:
83 ST, Kbh.

Ejendomsadresse:
Christians Brygge 8

Ejendomsnummer:
460487

Afvielser fra lokalplanens bestemmelser

Det ansøgte byggeprojekt overholder ikke alle lokalplanens bestemmelser, og kommunen skal derfor træffe afgørelse om en eventuel dispensation. Det ansøgte afviger fra lokalplanens bestemmelser om:

1. Byggefelter
2. Ombygning af bevaringsværdig bebyggelse
3. Bebyggelsesprocent
4. Ændring af eksisterende bebyggelse

Hvorfor er kommunen indstillet på at tillade projektet?

Kommunen kan dispensere fra lokalplanens bestemmelser, hvis dispensationen ikke er i strid med principperne i planen. Det fremgår af planlovens § 19, stk. 1.

Kommunen kan principielt gå ind for projektet, da projektet ses at være i overensstemmelse med intentionerne i planen og da afvigelserne er af mindre omfang samt i øvrigt tilpasset den bevaringsværdige bebyggelsesstruktur i Bibliotekshaven.

I forhold til **byggefelter** vurderes at opførelse af nyt indgangsparti som tilbygning til den eksisterende bevaringsværdige bebyggelse er nødvendig for bygningens fortsatte anvendelse og funktion som museum.

I forhold til **ombygning af bevaringsværdig bebyggelse** vurderes at den ny tilbygning udføres nænsomt i respekt for den bagvedliggende eksisterende bevaringsværdige bebyggelse. Her lægges særligt vægt på at sammenbygningen med den eksisterende bygningsfacade udføres med mindst mulig mur-tilslutning, som en tilbagetrukket reces i ydermure og skotrende ved tag samt at eksisterende kobbenedløbsrør bevares.

I forhold til forøgelse af **bebyggelsesprocent** vurderes at udvidelsen af museet med opførelse af nyt indgangsparti med hensyn til omfang og udformning udføres med respekt for den omkringliggende bevaringsværdige bebyggelse med en minimal forøgelse af bebyggelsesprocenten.

I vurderingen er der lagt særligt vægt på at nyt indgangsparti placeres på museets eksisterende forplads, som en let aflæselig afsluttet volumen i én etage, med et grundareal på ca. 40 m².

I forhold til **ændring af eksisterende bebyggelse** vurderes det nye indgangsparti med hensyn til placering, proportioner og udformning at respektere og understøtte strukturen og karakteren af det tilgrænsende værdifulde by- og bygningsmiljø i Bibliotekshaven.

I vurderingen er indgået at nyt indgangsparti placeres inden for den eksisterende forplads afgrænsede område, samt at nyt indgangsparti med hensyn til komposition, materialer og farver udføres med direkte afsæt i museets og forpladsens eksisterende materialeholdning og formsprog.

I vurderingen er desuden lagt vægt på at nyt indgangsparti udføres som en selvstændig enhed, der både med hensyn til skala og arkitektonisk udtryk visuelt fremstår friholdt fra den eksisterende og fortsat dominerende bagvedliggende bevaringsværdige facade i Det Kongelige Bibliotek.

Her er der lagt særligt vægt på at den bagvedliggende eksisterende bevaringsværdige bebyggelse fortsat sikres, idet sammenbygningen med den eksisterende bygningsfacade udføres med mindst mulig mur-tilslutning, som en tilbagetrukket reces i ydermure og skotrende ved tag.

Side 4 af 5

Sagsnummer:

958268

Matrikelnummer:

83 ST, Kbh.

Ejendomsadresse:

Christians Brygge 8

Ejendomsnummer:

460487

3. Lovhensyn ved dispensationer fra lokalplaner

Hvad er en dispensation?

Dispensation fra lokalplaner er et planredskab, der kan være med til at gøre lokalplaner mere levende og nutidige. Dispensationsmuligheden fremgår af planlovens § 19, stk. 1.

Lokalplaner er et udtryk for den tid, hvor de blev vedtaget og bekendtgjort. Nogle lokalplaner er af ældre dato, og det kan være svært at få nutidens byggeønsker realiseret, hvis ældre lokalplaner skal overholdes til punkt og prikke.

Planloven giver mulighed for, at kommunen kan dispensere fra lokalplanens bestemmelser, hvis dispensationen ikke er i strid med principperne i planen. Planens principper er formålsbestemmelser og anvendelsesbestemmelser, som er fastsat ud fra formålet med planen, men også den planlagte struktur, herunder fordelingen mellem friarealer og bebyggede arealer.

Kommunen kan som udgangspunkt først dispensere fra bestemmelserne i en lokalplan, når berørte ejere og lejere m.fl. er orienteret og har haft mulighed for at komme med deres bemærkninger hertil. Det fremgår af planlovens § 20, stk. 1.

Hvilke hensyn kan lovligt inddrages efter planloven?

Kommunen skal i sin sagsbehandling af dispensationsansøgningen varetage saglige, planmæssigt relevante hensyn, og eventuelle bemærkninger vil lovligt kunne inddrages i sagsbehandlingen.

Det er ikke sikkert, at alle dine bemærkninger til sagen kan inddrages i sagsbehandlingen.

Efter planloven og de hensyn, der ligger bag loven, kan der f.eks. ikke lægges vægt på økonomiske hensyn og andre privatretlige forhold, hvorfor eventuelle bemærkninger herom ikke vil blive inddraget i sagsbehandlingen.

4. Det videre forløb

Når orienteringsfristen er udløbet, behandler vi oplysningerne i sagen og træffer afgørelse ud fra sagens samlede oplysninger, herunder dine eventuelle bemærkninger til sagen.

Hvis du er kommet med bemærkninger til sagen, vil vi orientere dig om afgørelsen, og du vil samtidig få vejledning om din mulighed for at klage over afgørelsen. Vær opmærksom på, at du kun vil kunne klage over retlige forhold. Retlige forhold handler om, at kommunens afgørelse skal være lovlig, og at kommunen i øvrigt skal overholde de forvaltningsretlige regler.

Behandling af oplysninger

I forbindelse med sagsbehandlingen kan der ske behandling af oplysninger, som kan henhøres til enkeltpersoner. Der kan f.eks. være tale om, at vi indhenter og opbevarer oplysninger om en ejendoms fysiske forhold. Ifølge databeskyttelsesforordningen har personer, som sådanne oplysninger vedrører, ret til at få indsigt i oplysningerne, og ret til at få berigtiget forkerte oplysninger. Hvis du vil vide, hvilke oplysninger vi behandler om dig, eller du mener, at kommunen behandler forkerte oplysninger, kan du læse mere om, hvad du skal gøre på vores hjemmeside:

https://kk.sites.itera.dk/apps/kk_pub2/index.asp?mode=detalje&id=2060

Side 5 af 5

Sagsnummer:

958268

Matrikelnummer:


83 ST, Kbh.

Ejendomsadresse:

Christians Brygge 8

Ejendomsnummer:

460487

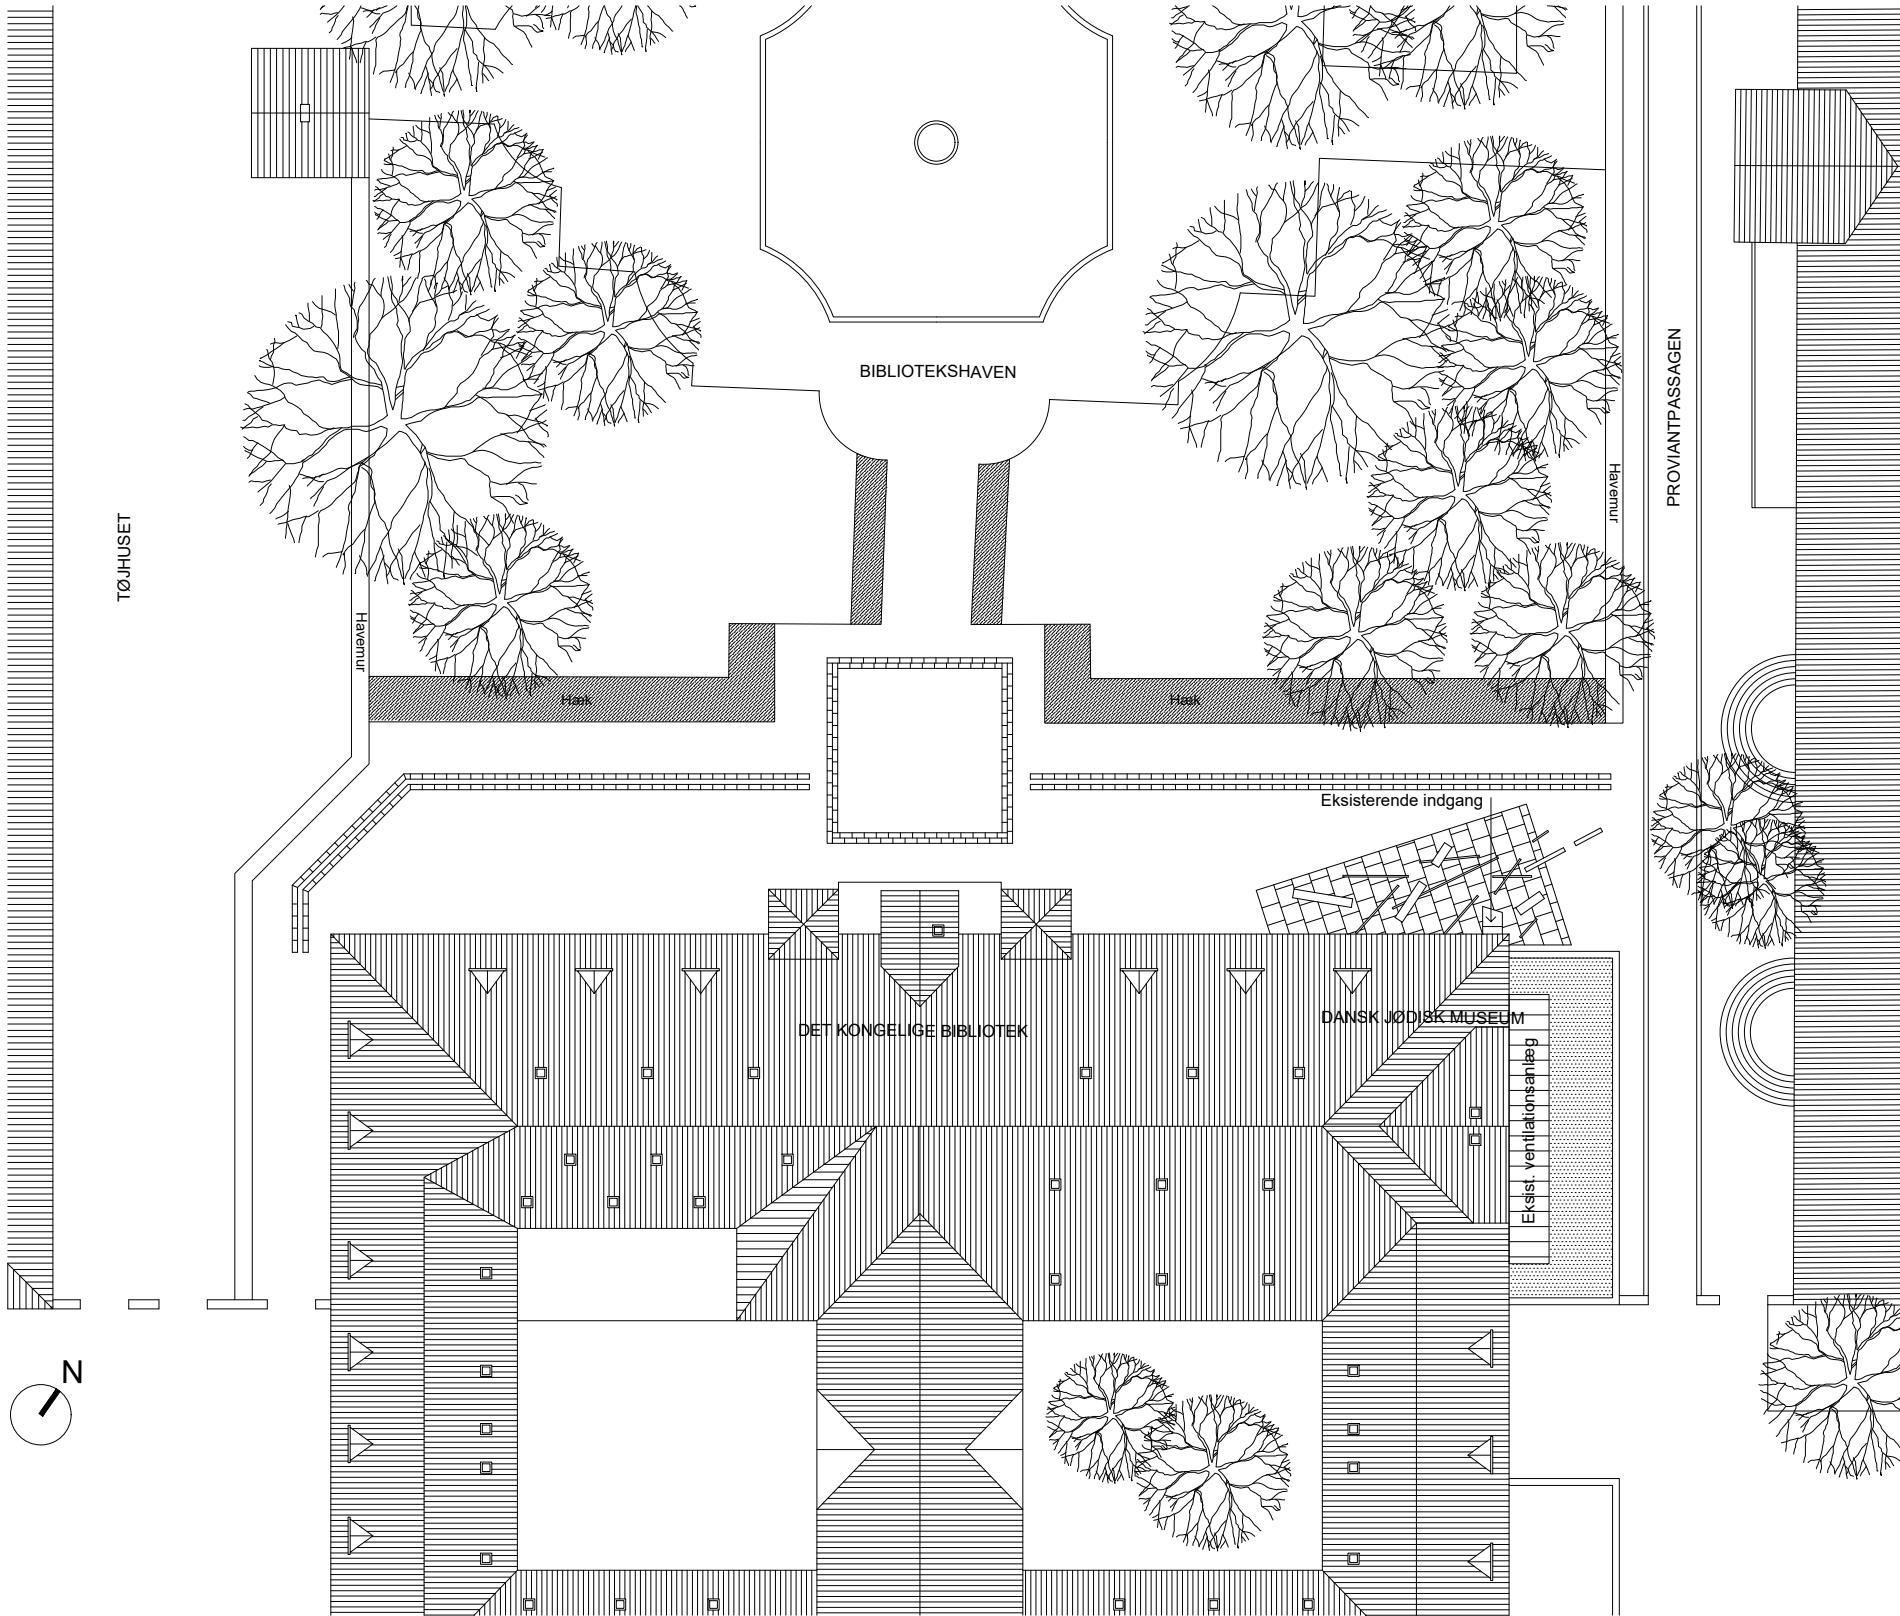

Rev.	Dato	Revision	Tegn.	Godk.
------	------	----------	-------	-------

Dansk Jødisk Museum
Sikringsprojekt

Ny indgangsbygning

Eksisterende forhold
Situationsplan

Bygherre: Bygningsstyrelsen
Adresse: Proviantpassagen 6
1218 København K
Matr.nr.: Strand Kvarter, København 83


Tegn.nr :
A-E-SP-01

Rev :

**ØSCHEVING
BERTELSEN**

Sag: 16-02	Mål : 1:500	Dato : 04-12-2020	Tegn: KB	KS:	Godk:
------------	-------------	-------------------	----------	-----	-------

Ø Bertelsen & Scheving Arkitekter (totalrådgiver) - St. Kongensgade 59 a, 2 sal - 1264 København K - +45 3587 4740 - www.bsarkitekter.dk
O Studio Libeskind New York (design) - 150 Broadway 18th Floor - 10038 New York, USA - T+ 1 212 497 9100 - info@libeskind.com

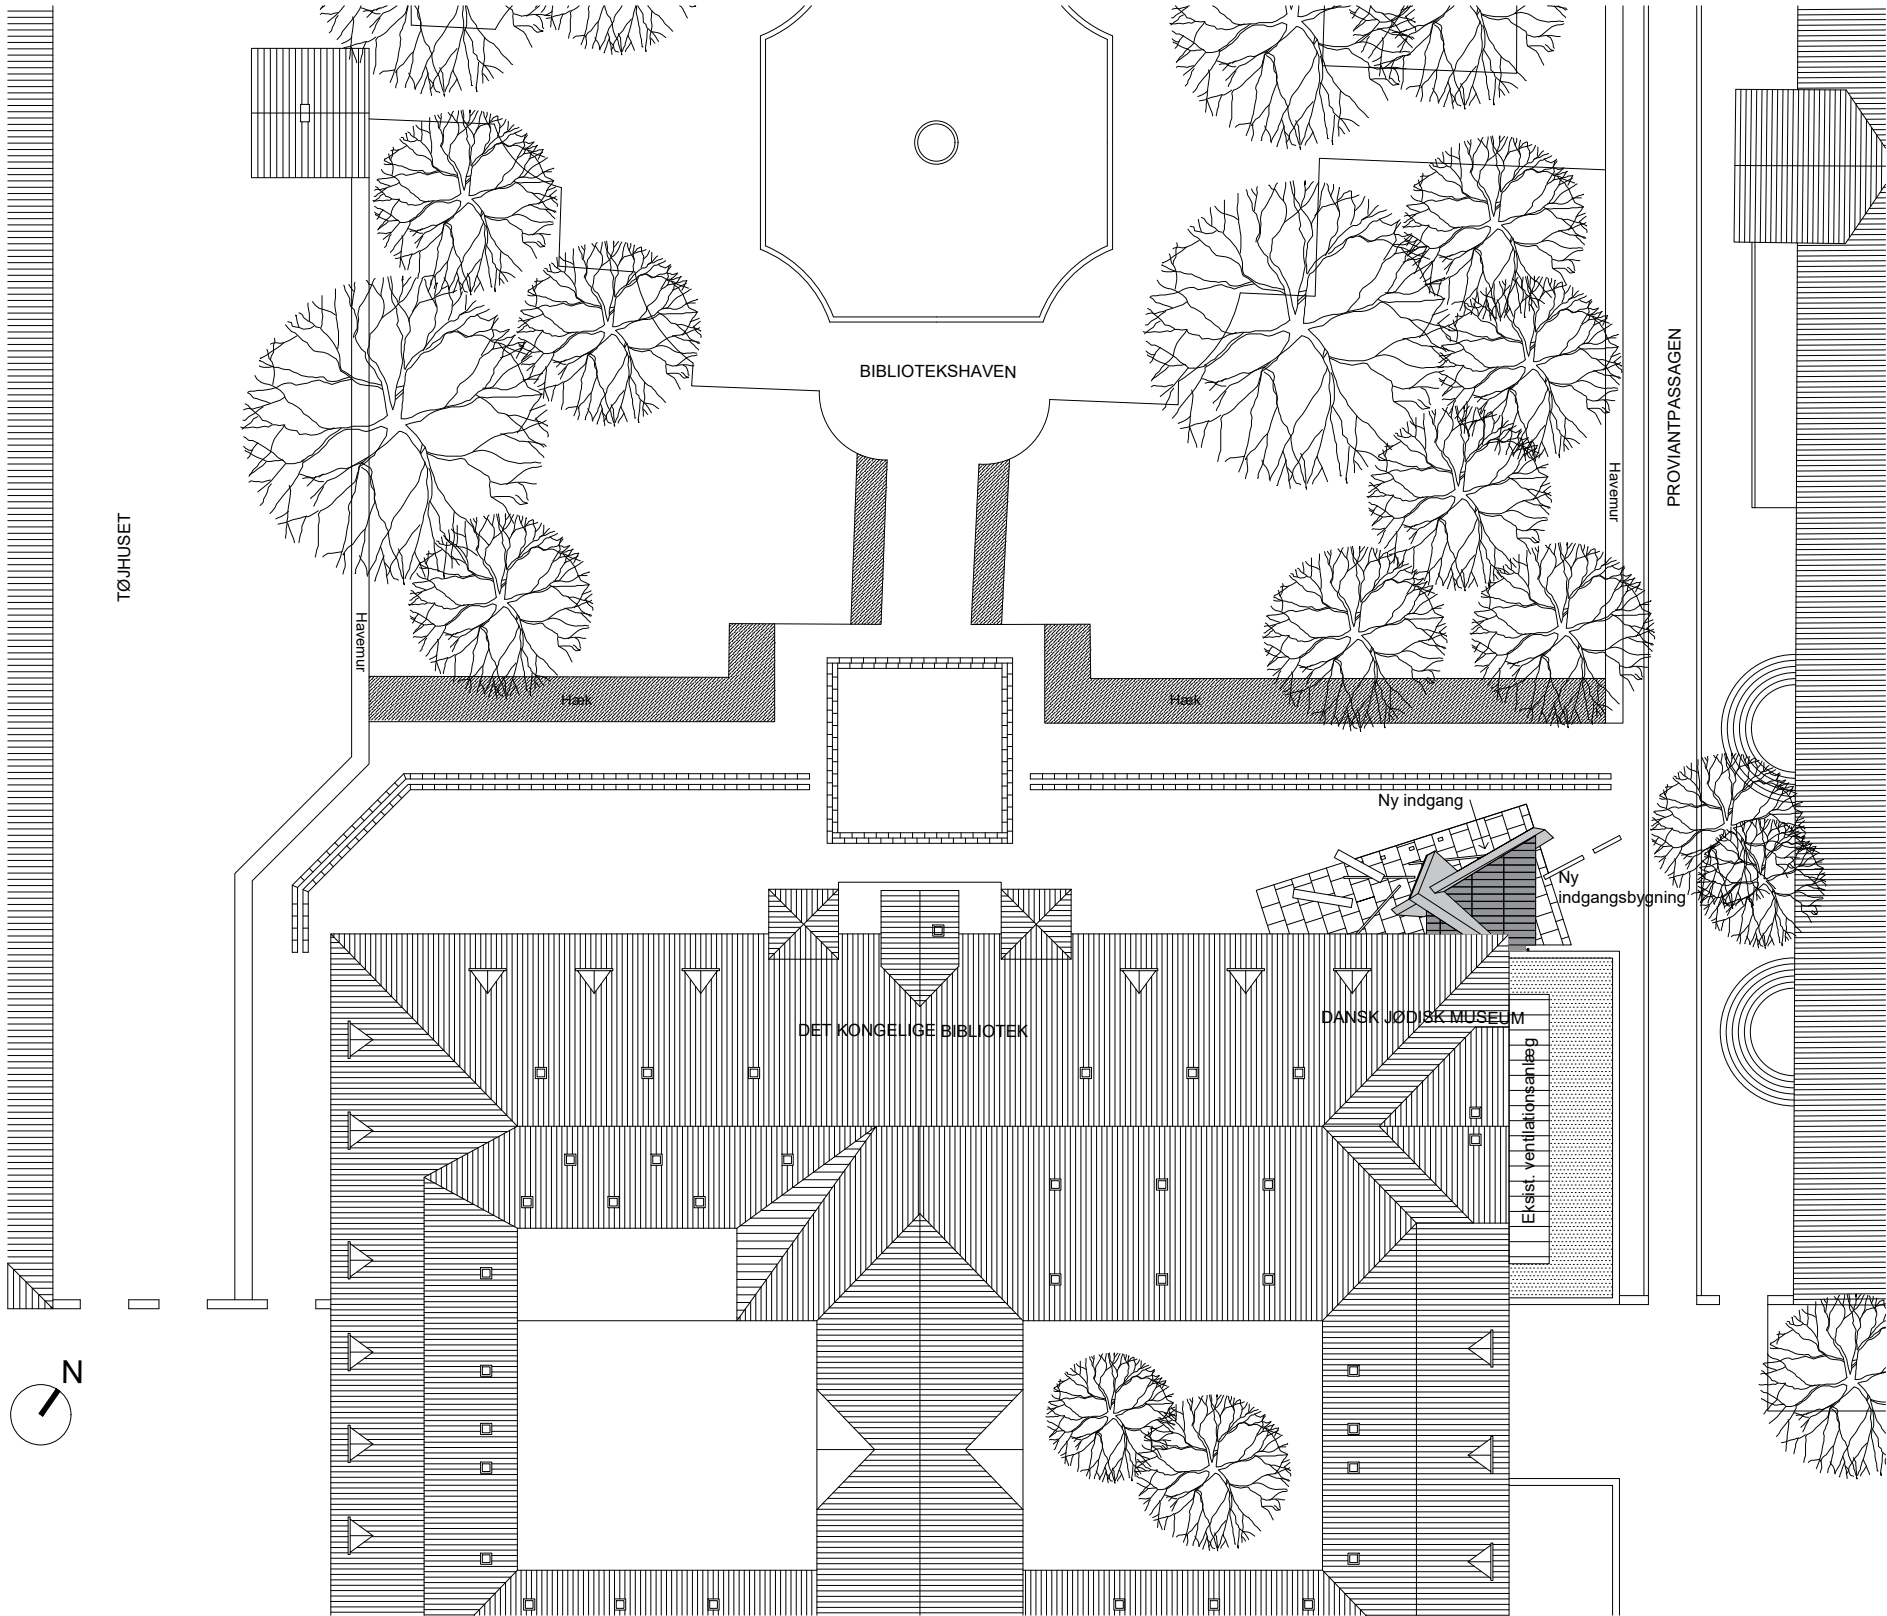

Rev.	Dato	Revision	Tegn.	Godk.
A	08-02-2021	Ovenlys udgået, inddeling af tagplader tilføjet	RS	KB

Dansk Jødisk Museum
Sikringsprojekt

Tegn.nr :
A-F-SP-01

Rev :
A


Ny indgangsbygning

Bygherre: Bygningsstyrelsen
Adresse: Proviantpassagen 6
1218 København K
Matr.nr.: Strand Kvarter, København 83



Sag:	16-02	Mål :	1:500	Dato :	04-12-2020	Tegn:	KB	KS:	Godk:
------	-------	-------	-------	--------	------------	-------	----	-----	-------

Ø Bertelsen & Scheving Arkitekter (totalrådgiver) - St. Kongensgade 59 a, 2 sal - 1264 København K - +45 3587 4740 - www.bsarkitekter.dk
O Studio Libeskind New York (design) - 150 Broadway 18th Floor - 10038 New York, USA - T+ 1 212 497 9100 - info@libeskind.com

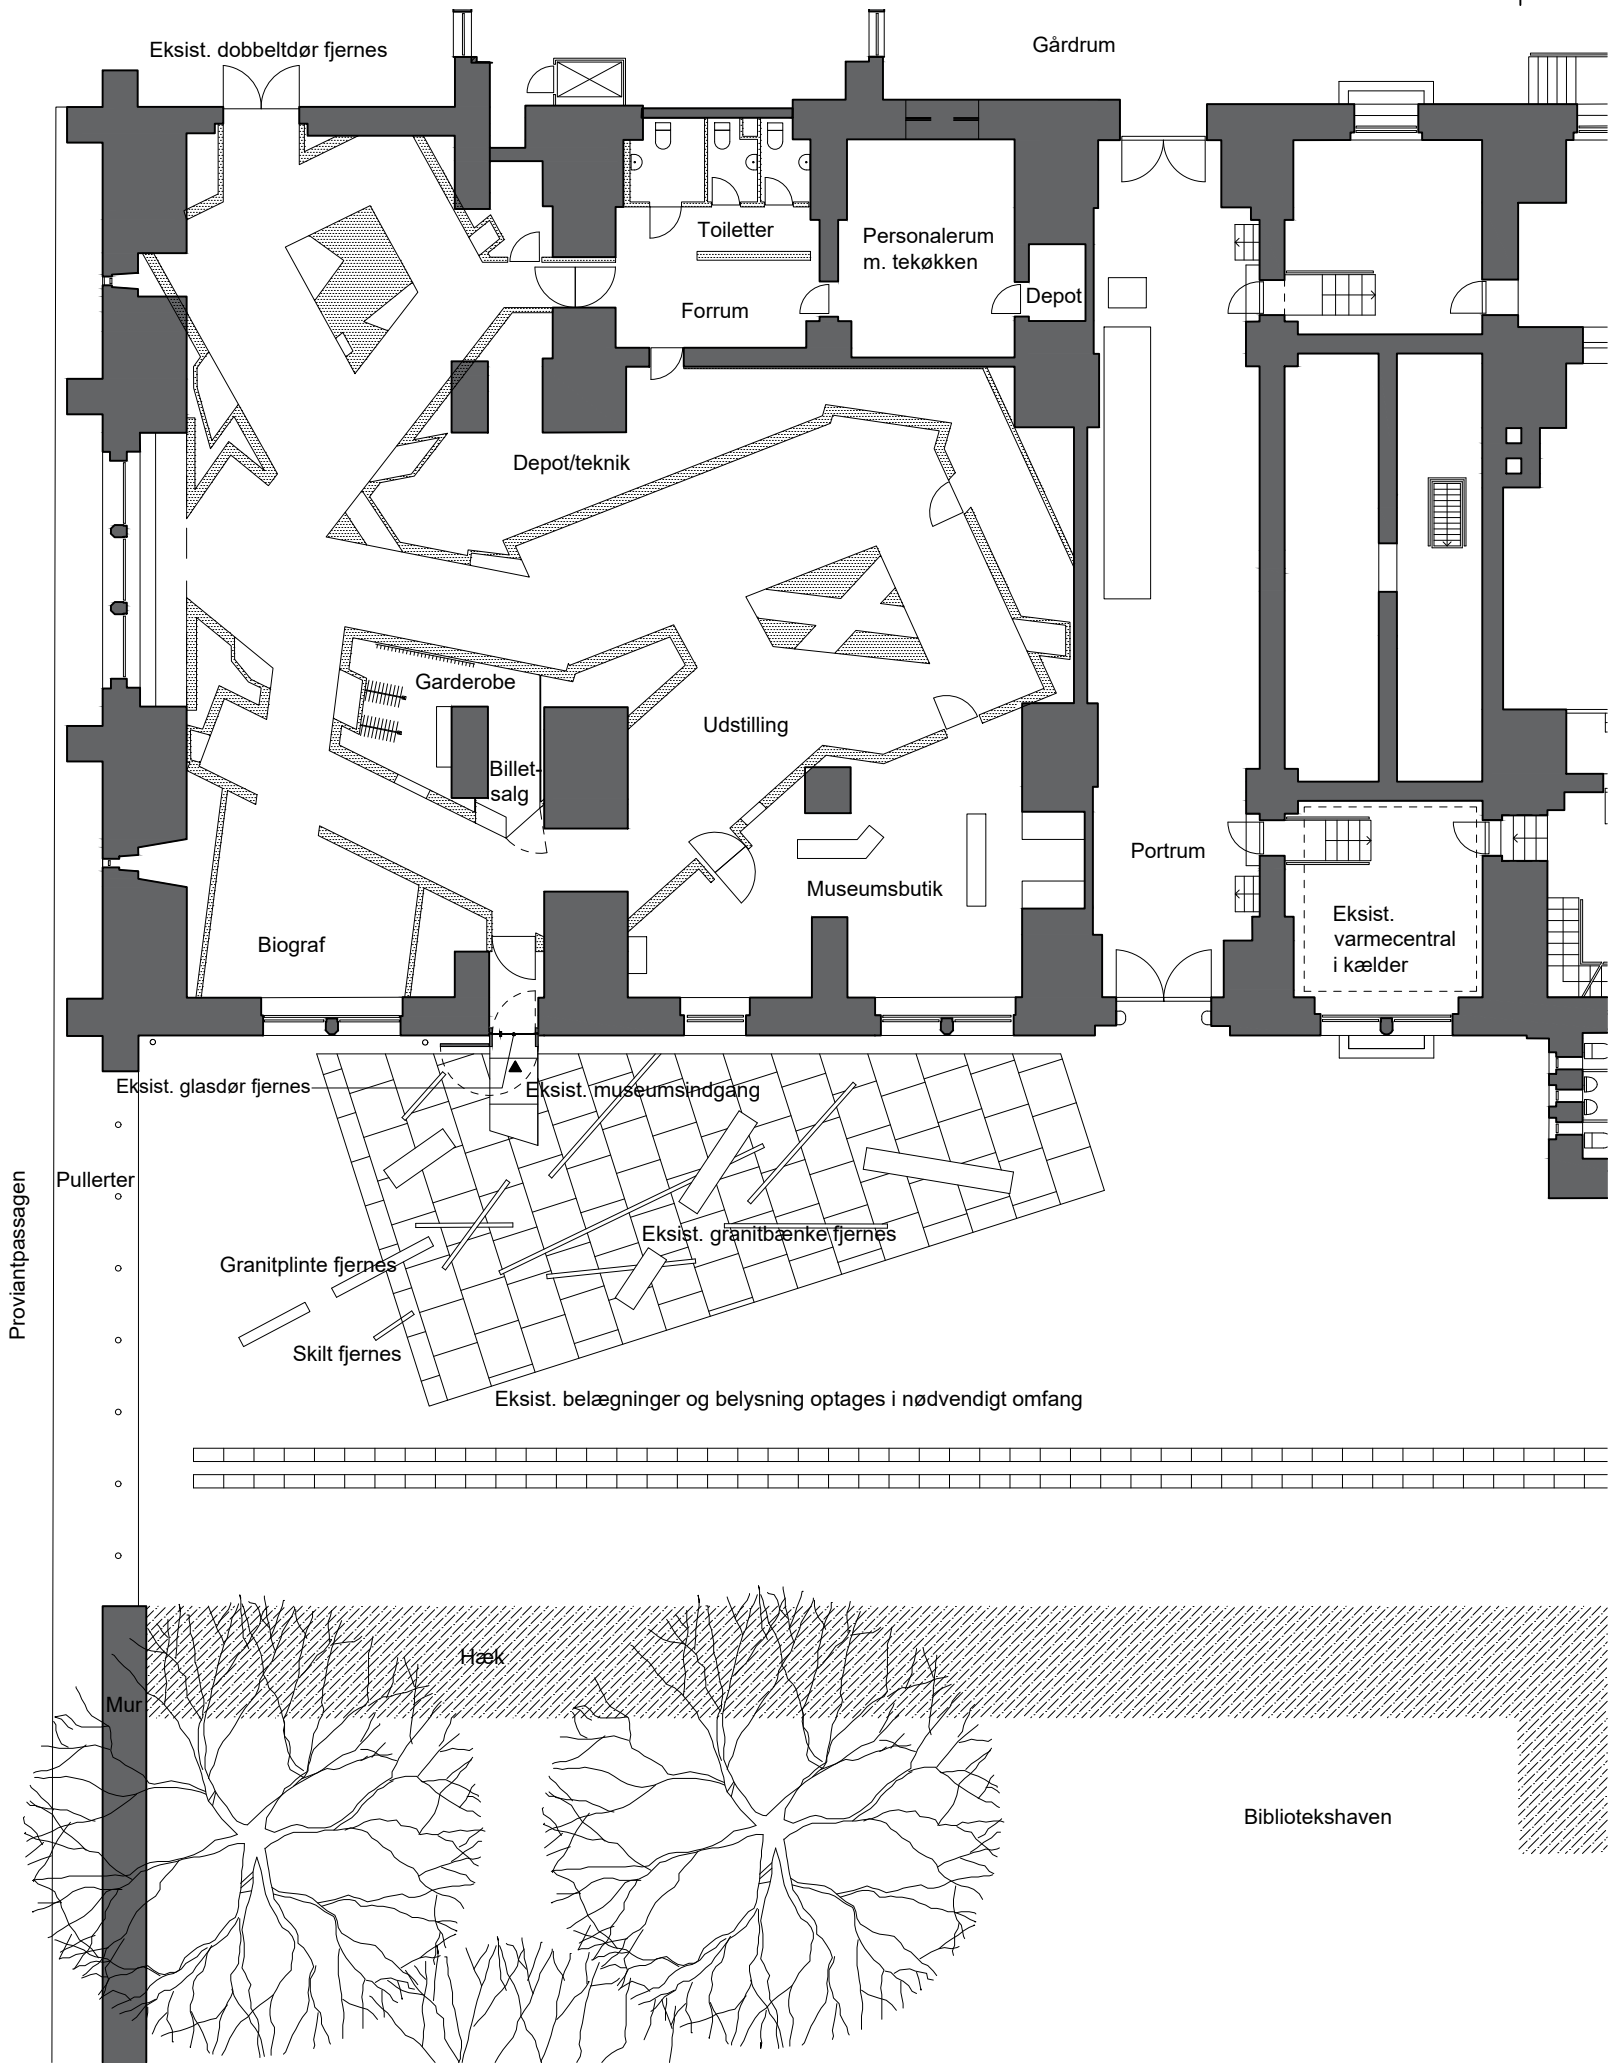

Rev.	Dato	Revision	Tegn.	Godk.
------	------	----------	-------	-------

Dansk Jødisk Museum

Sikringsprojekt

Ny indgangsbygning

Eksisterende forhold
Plan, Museum og ny indgangsbygning

Bygherre: Bygningsstyrelsen
Adresse: Proviantspassagen 6
1218 København K
Matr.nr.: Strand Kvarter, København 83


Tegn.nr :
A-E-P-01

Rev :

**ØSCHEVING
BERTELSEN**

Sag: 16-02	Mål : 1:200	Dato : 04-12-2020	Tegn: KB	KS:	Godk:
------------	-------------	-------------------	----------	-----	-------

Ø Bertelsen & Scheving Arkitekter (totalrådgiver) - St. Kongensgade 59 a, 2 sal - 1264 København K - +45 3587 4740 - www.bsarkitekter.dk
O Studio Libeskind New York (design) - 150 Broadway 18th Floor - 10038 New York, USA - T+ 1 212 497 9100 - info@libeskind.com

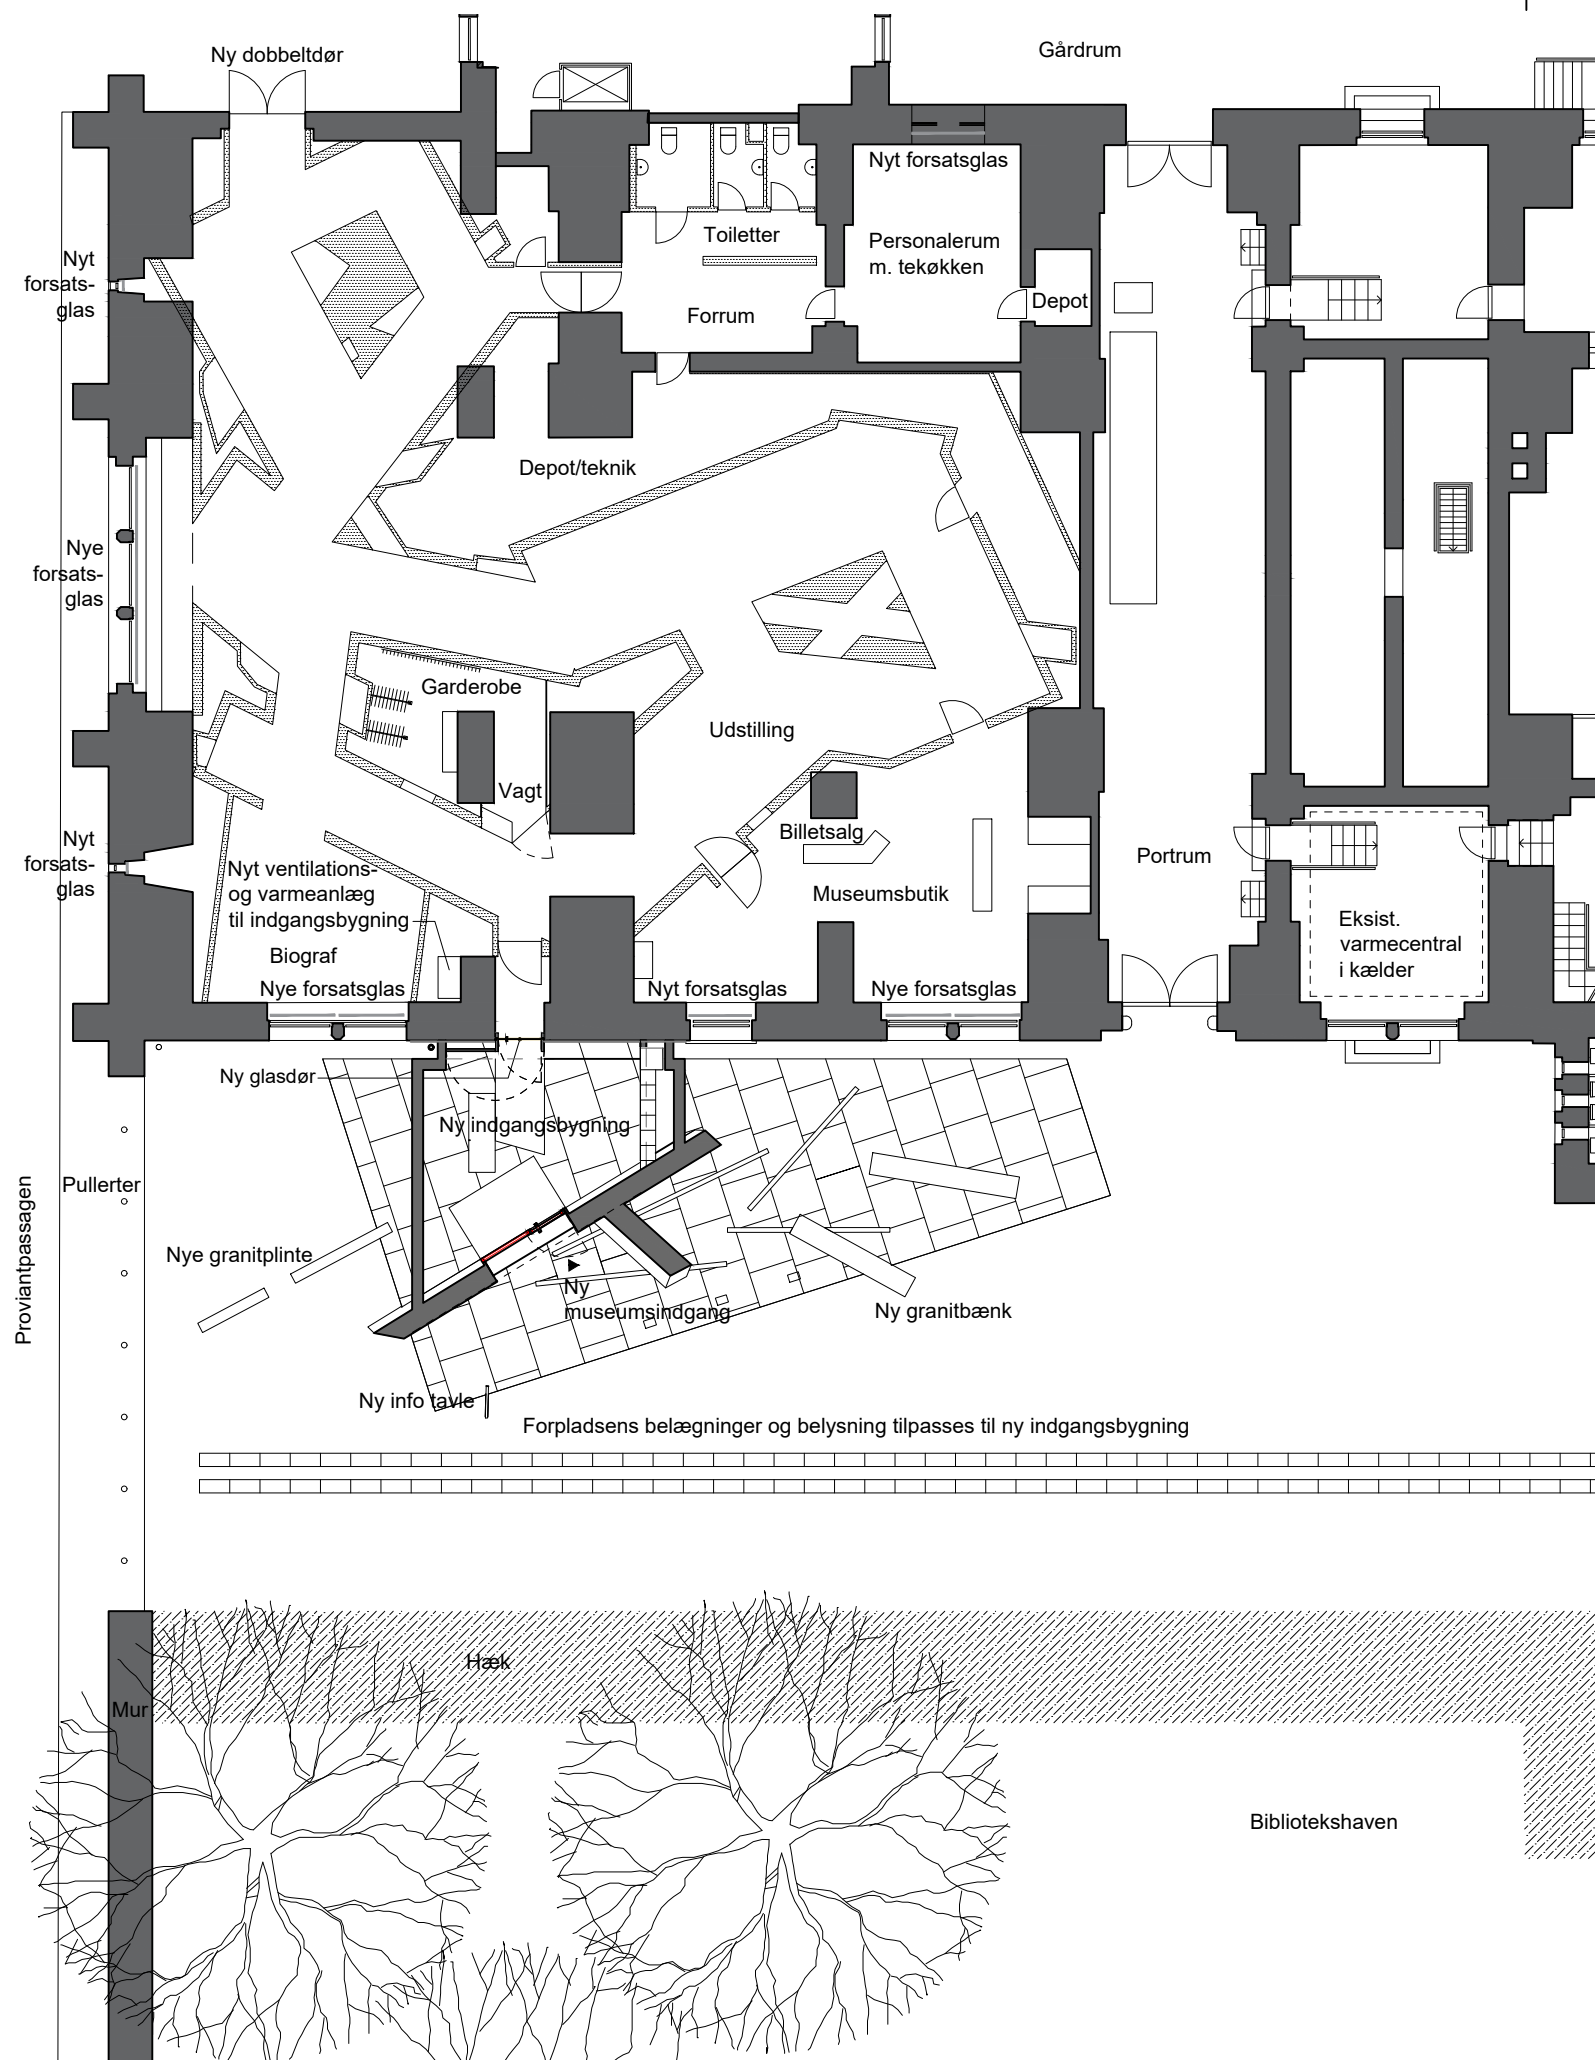

Rev.	Dato	Revision	Tegn.	Godk.
A	08-02-2021	Indgangsparti ændret, infotavle tilføjet	RS	KB

Dansk Jødisk Museum
Sikringsprojekt

Tegn.nr :
A-F-P-01

Rev : **A**

Ny indgangsbygning


Bygherre: Bygningsstyrelsen
Adresse: Proviantpassagen 6
1218 København K
Matr.nr.: Strand Kvarter, København 83

Fremtidige forhold
Plan, Museum og ny indgangsbygning


**SCHEVING
BERTELSSEN**

Sag: 16-02 Mål : 1:200 Dato : 04-12-2020 Tegn: KB KS: Godk:

☒ **Bertelsen & Scheving Arkitekter** (totalrådgiver) - St. Kongensgade 59 a, 2 sal - 1264 København K - +45 3587 4740 - www.bsarkitekter.dk
 ○ **Studio Libeskind New York** (design) - 150 Broadway 18th Floor - 10038 New York, USA - T+ 1 212 497 9100 - info@libeskind.com

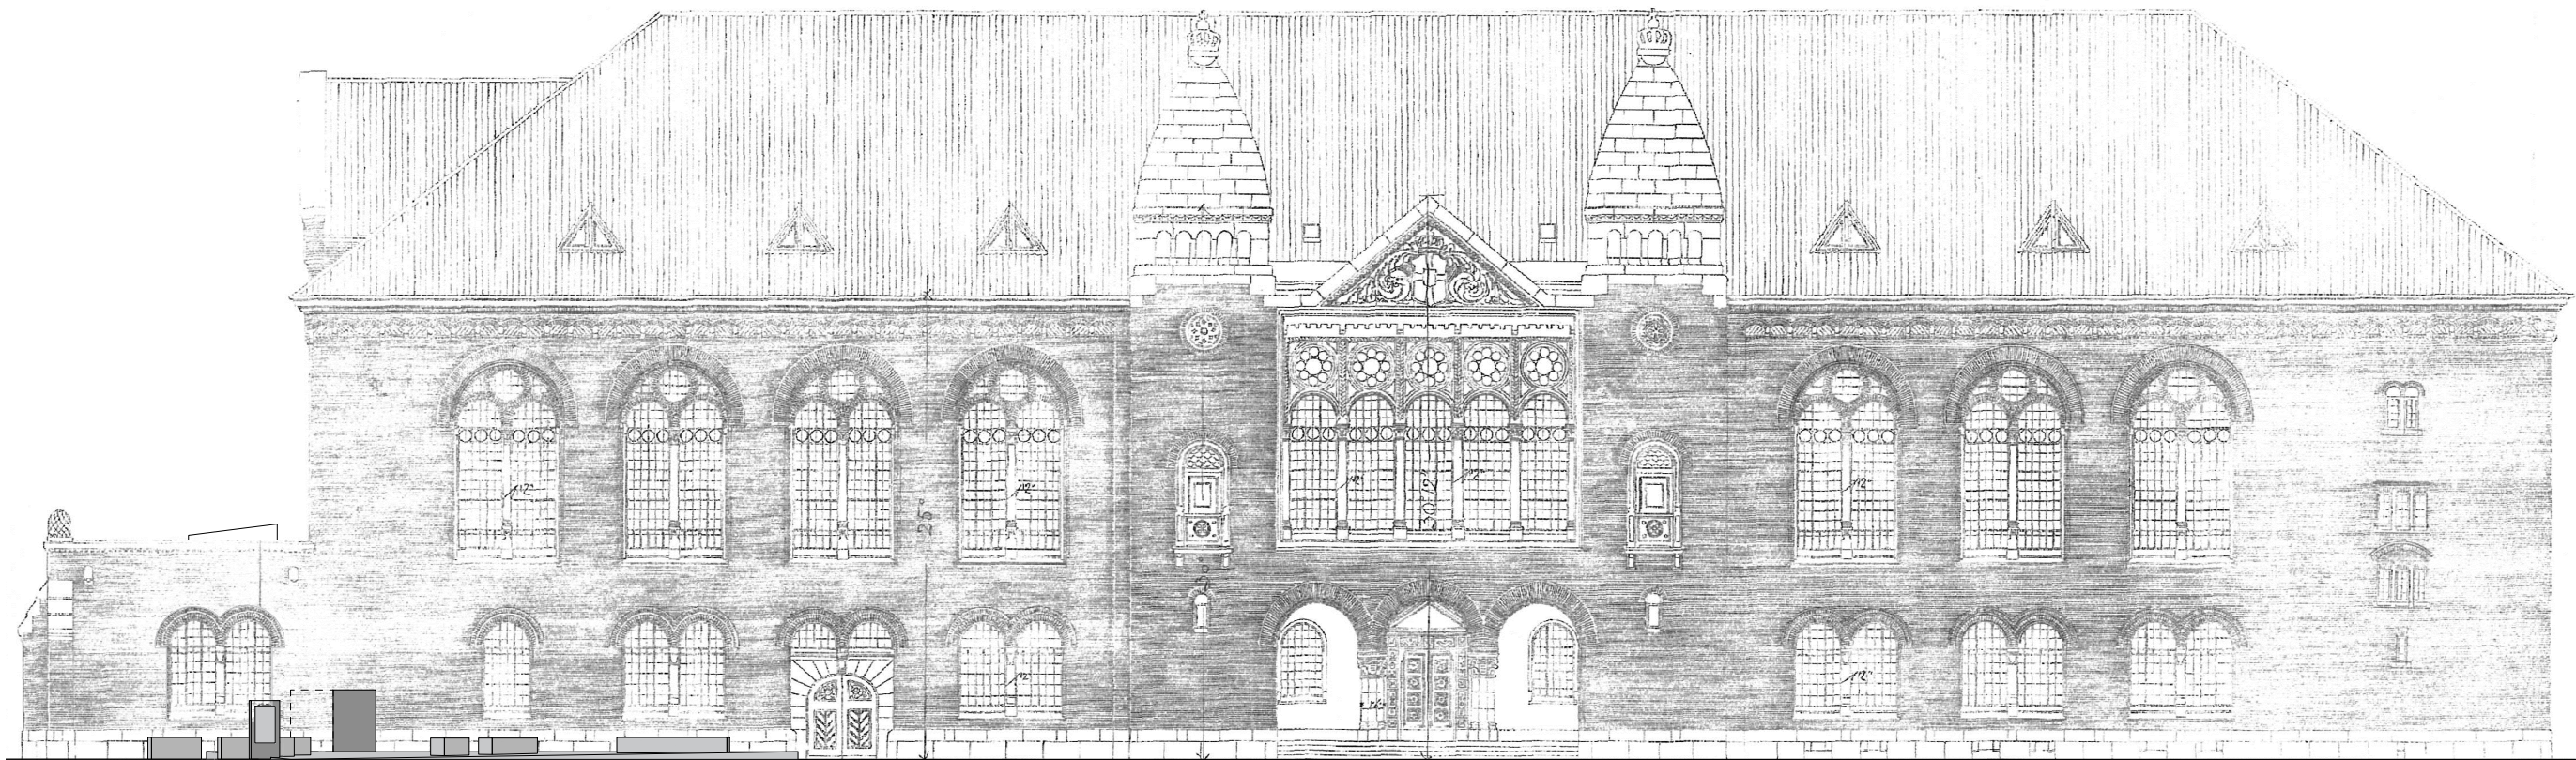

Eksisterende forplads og museumsindgang

Det Kongelige Biblioteks gamle hovedindgang

Rev.	Dato	Revision	Tegn.	Godk.
------	------	----------	-------	-------

Dansk Jødisk Museum
Sikringsprojekt

Ny indgangsbygning

Eksisterende forhold
Facade mod bibliotekshaven

Bygherre: Bygningsstyrelsen
Adresse: Proviantpassagen 6
1218 København K
Matr.nr.: Strand Kvarter, København 83


Tegn.nr :
A-E-F-01

Rev :

**ØSCHEVING
BERTELSEN**

Sag: 16-02	Mål : 1:250	Dato : 04-12-2020	Tegn: KB	KS:	Godk:
------------	-------------	-------------------	----------	-----	-------

Ø Bertelsen & Scheving Arkitekter (totalrådgiver) - St. Kongensgade 59 a, 2 sal - 1264 København K - +45 3587 4740 - www.bsarkitekter.dk
O Studio Libeskind New York (design) - 150 Broadway 18th Floor - 10038 New York, USA - T+ 1 212 497 9100 - info@libeskind.com

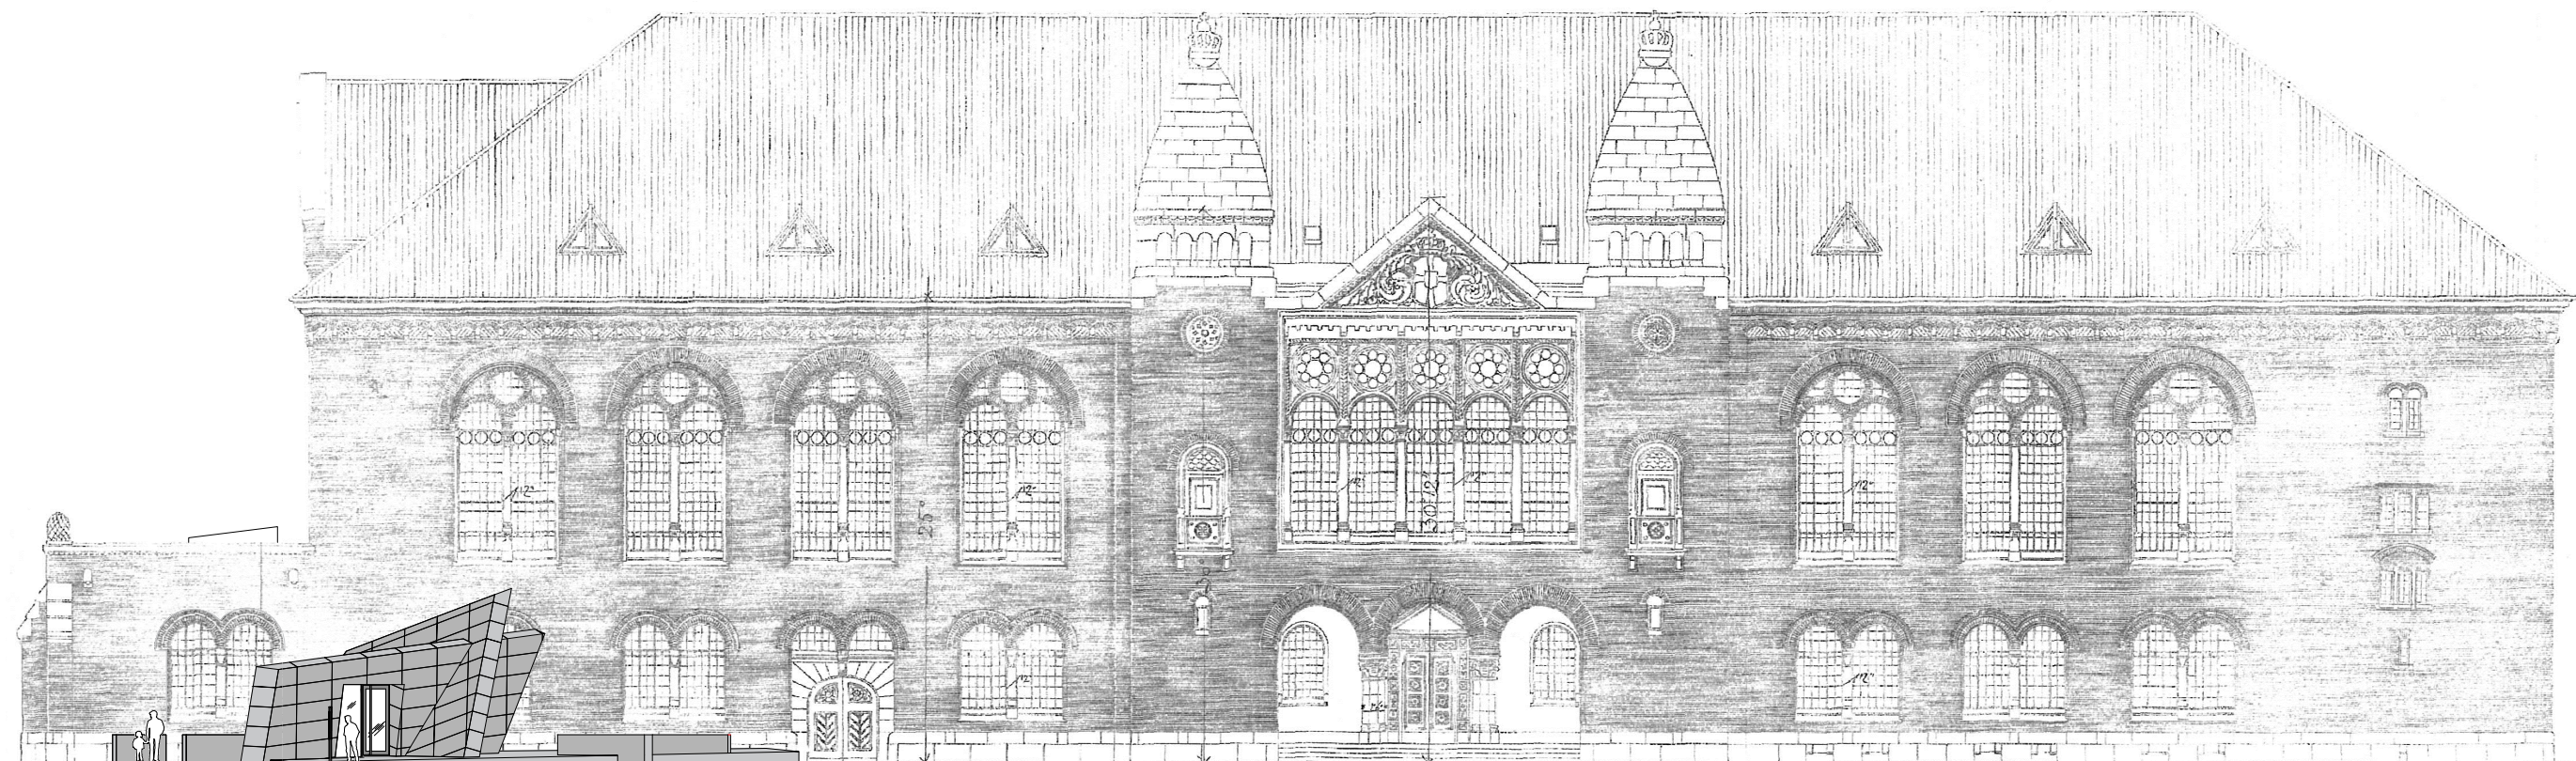

Ny indgangsbygning

Det Kongelige Biblioteks gamle hovedindgang

Rev.	Dato	Revision	Tegn.	Godk.
A	08-02-2021	Indgangsparti ændret, fuger i granitfacade og infotavle tilføjet	RS	KB

Dansk Jødisk Museum
Sikringsprojekt

Tegn.nr :
A-F-F-01

Rev :
A


Ny indgangsbygning

Bygherre: Bygningsstyrelsen
Adresse: Proviantpassagen 6
1218 København K
Matr.nr.: Strand Kvarter, København 83

ØSCHEVING
BERTELSEN

Sag:	16-02	Mål :	1:250	Dato :	04-12-2020	Tegn:	KB	KS:	Godk:
------	-------	-------	-------	--------	------------	-------	----	-----	-------

Ø Bertelsen & Scheving Arkitekter (totalrådgiver) - St. Kongensgade 59 a, 2 sal - 1264 København K - +45 3587 4740 - www.bsarkitekter.dk
O Studio Libeskind New York (design) - 150 Broadway 18th Floor - 10038 New York, USA - T+ 1 212 497 9100 - info@libeskind.com

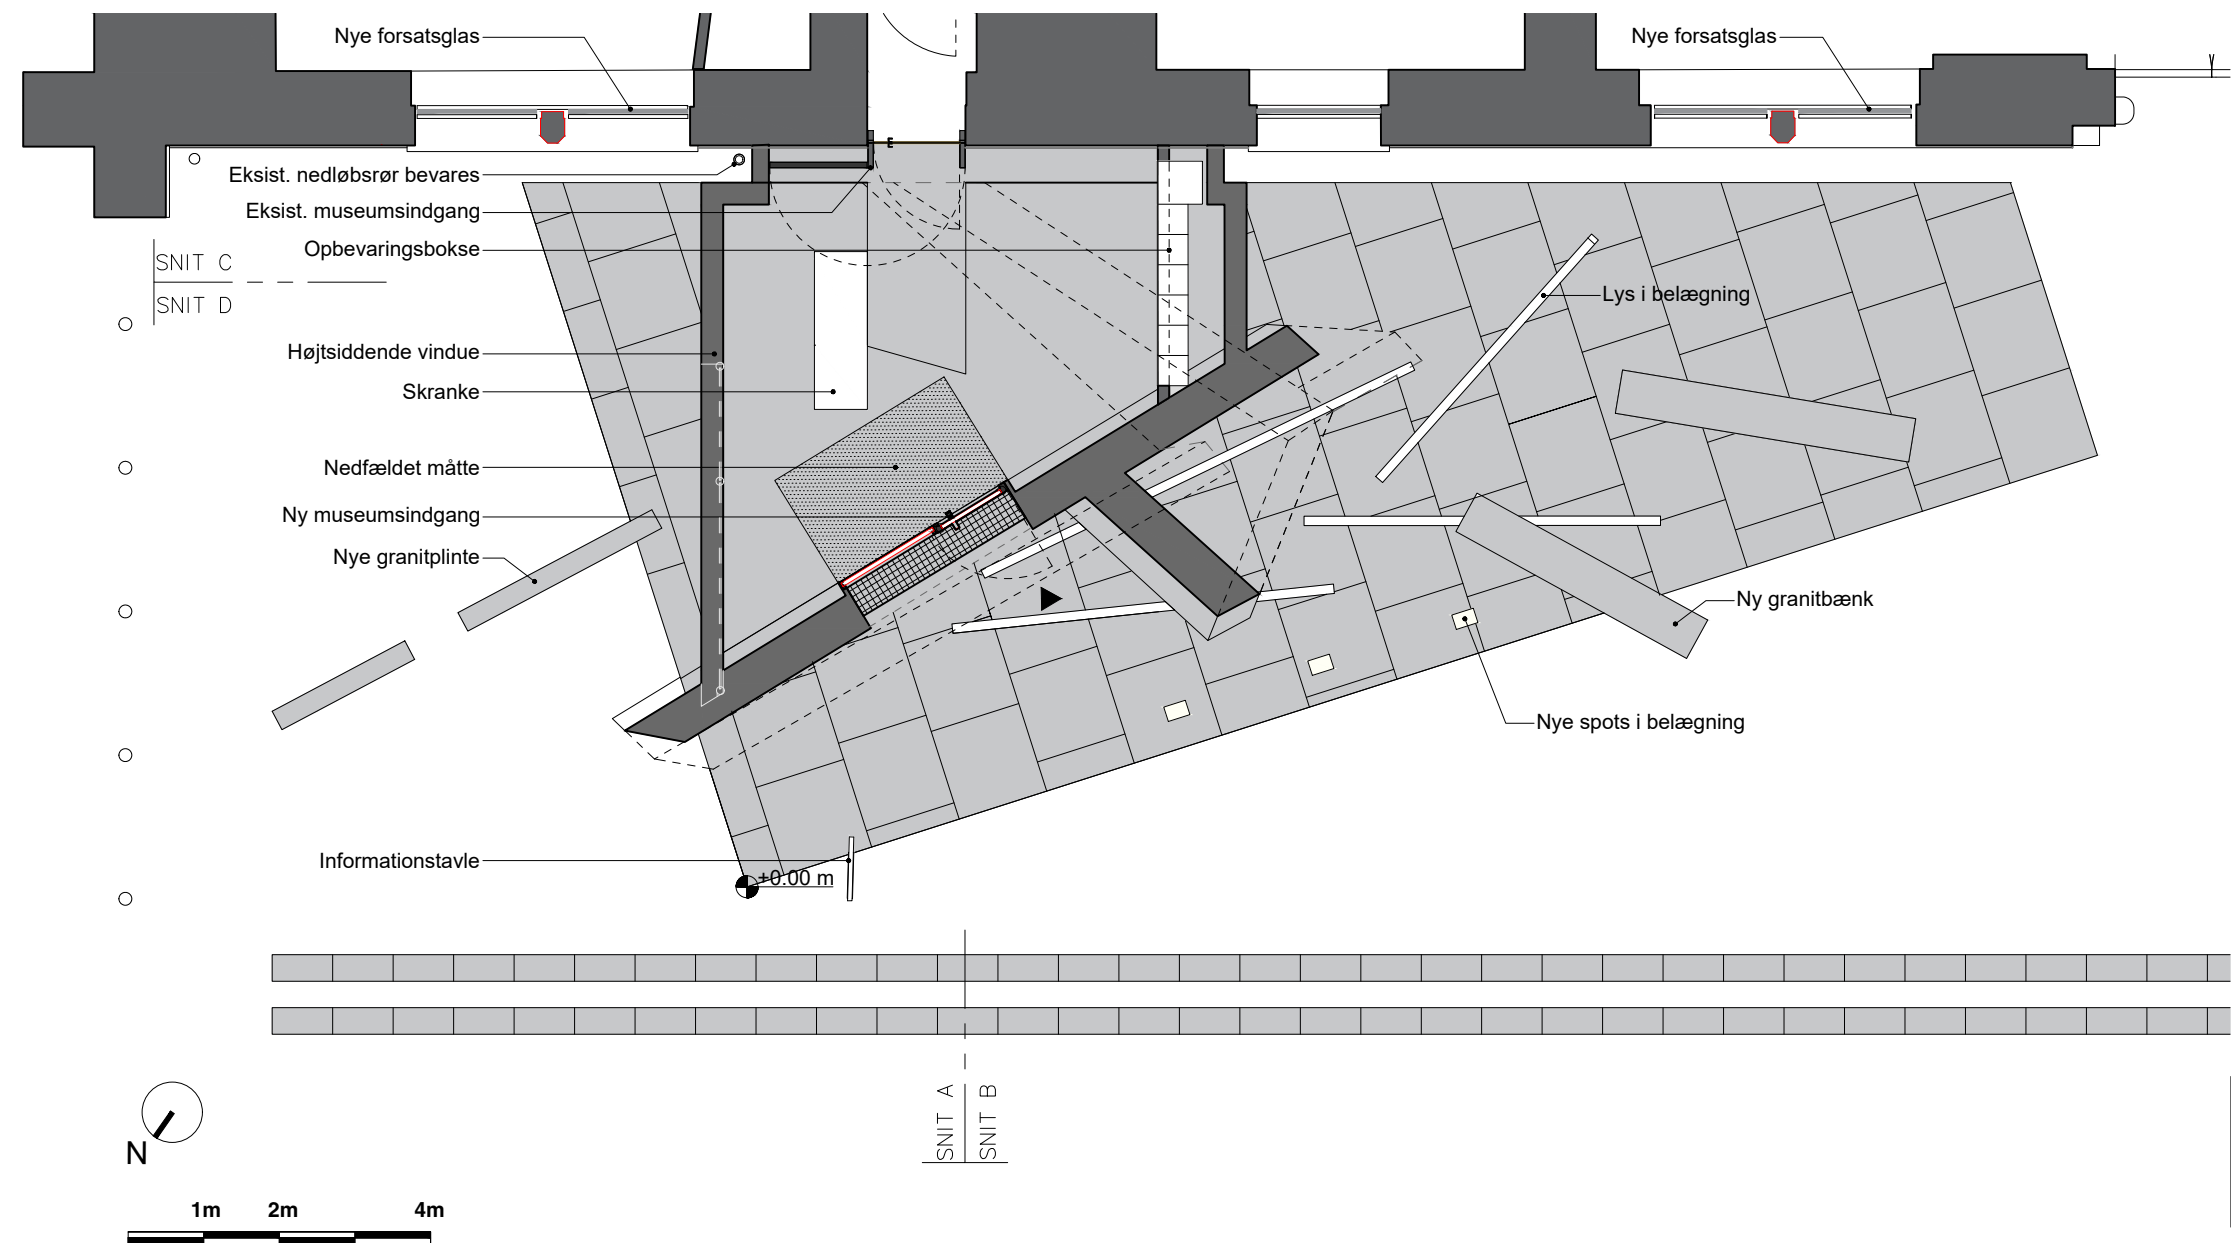

Rev.	Dato	Revision	Tegn.	Godk.
A	08-02-2021	Indgangsparti ændret, vindue forkortet, dørmåtte, spots i belægning samt skilt tilføjet	RS	KB

Dansk Jødisk Museum

Sikringsprojekt

Tegn.nr :
A-F-P-02

Rev :
A

Ny indgangsbygning


Bygherre: Bygningsstyrelsen
Adresse: Proviantpassagen 6
1218 København K
Matr.nr.: Strand Kvarter, København 83

Fremtidige forhold
Plan

**SCHEVING
BERTELSEN**

Sag:	16-02	Mål :	1:100	Dato :	04-12-2020	Tegn:	KB	KS:	Godk:
------	-------	-------	-------	--------	------------	-------	----	-----	-------

Ø Bertelsen & Scheving Arkitekter (totalrådgiver) - St. Kongensgade 59 a, 2 sal - 1264 København K - +45 3587 4740 - www.bsarkitekter.dk
O Studio Libeskind New York (design) - 150 Broadway 18th Floor - 10038 New York, USA - T+ 1 212 497 9100 - info@libeskind.com

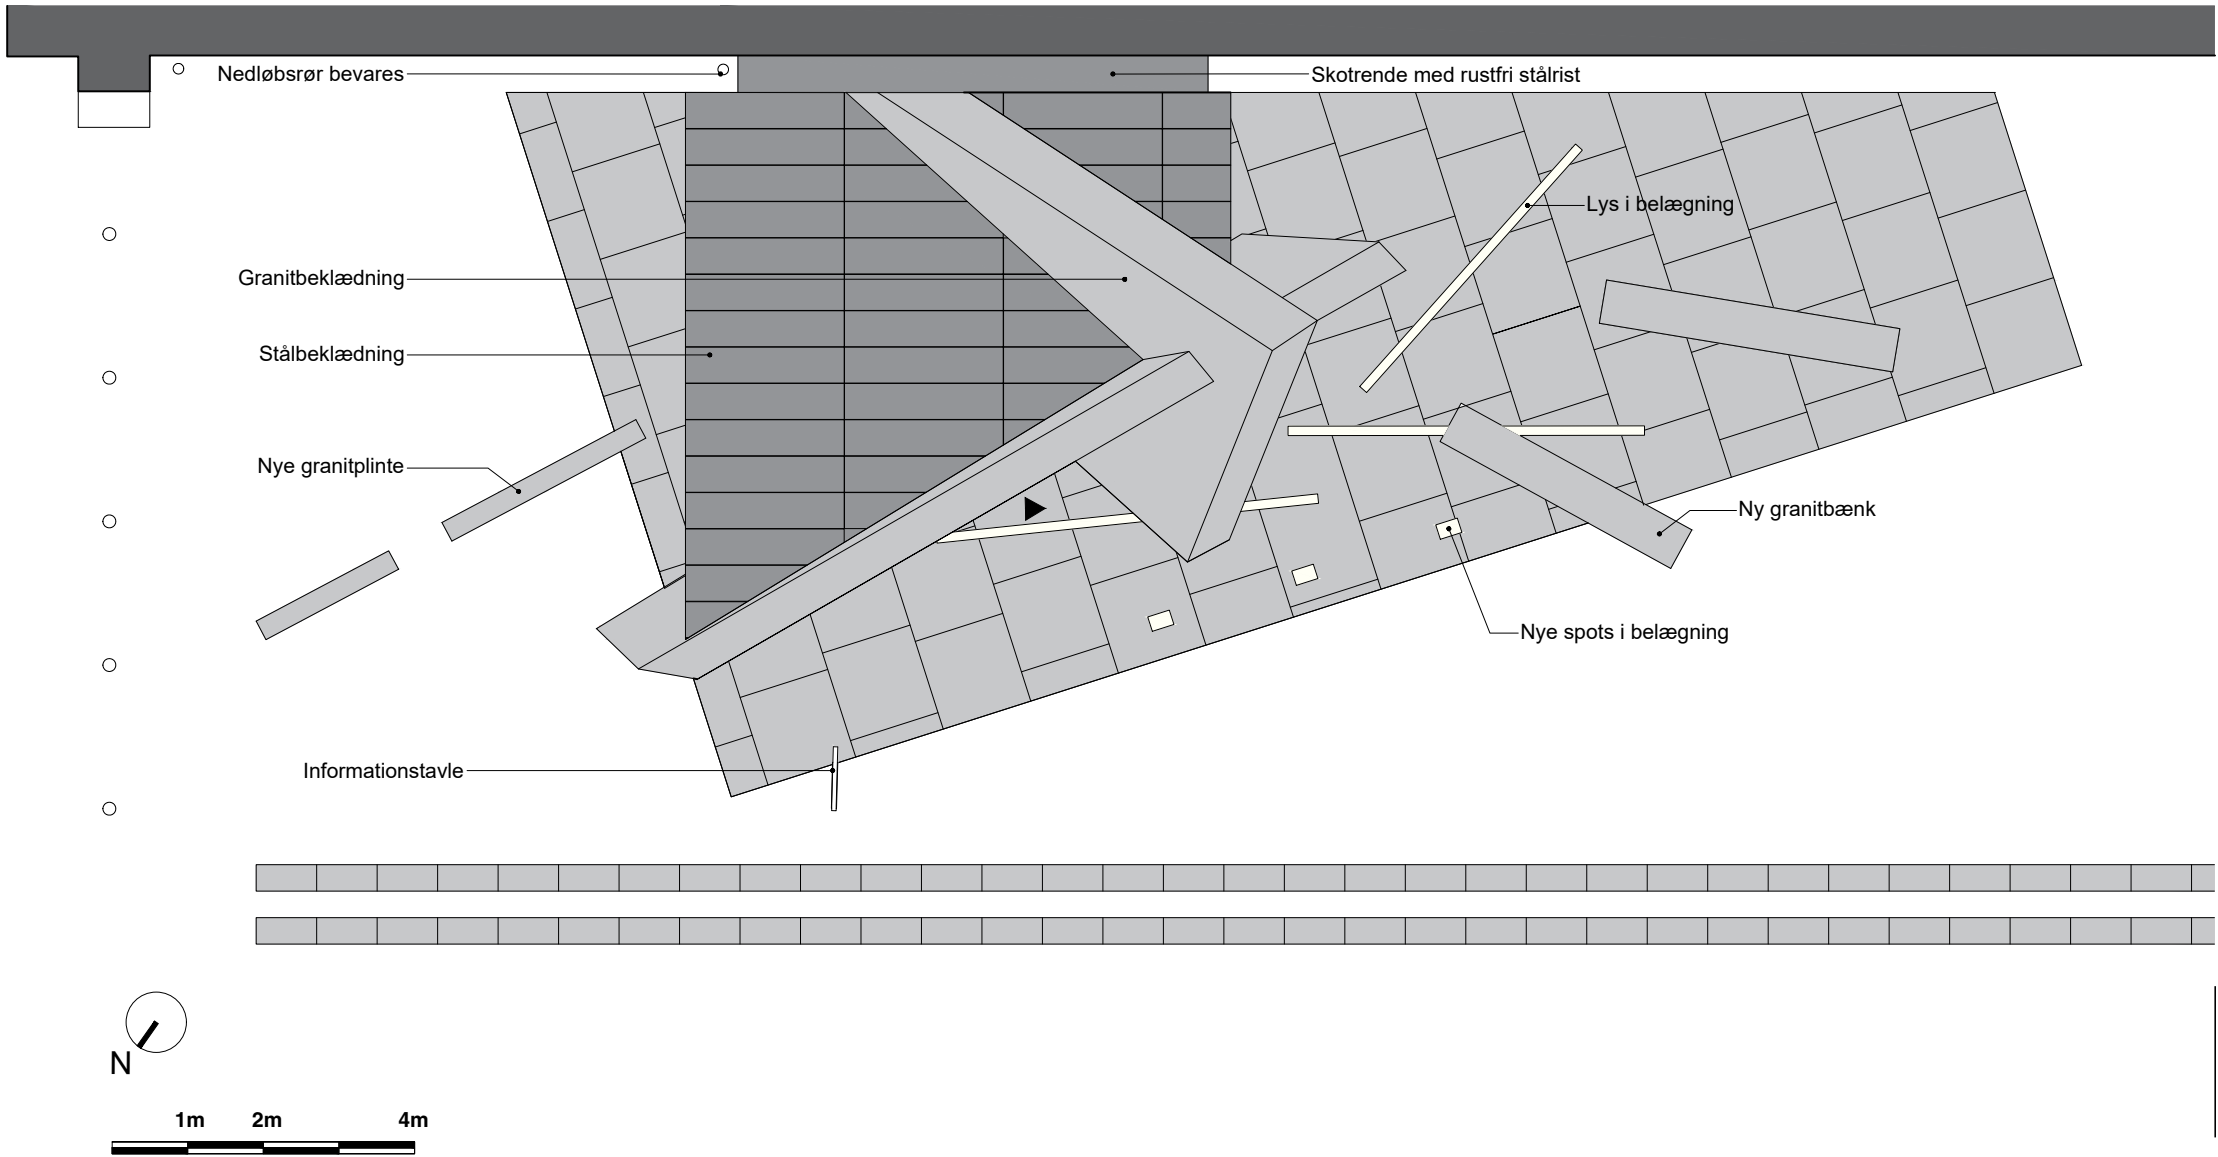

Rev.	Dato	Revision	Tegn.	Godk.
A	08-02-2021	Ovenlys udgået, inddeling af tagplader tilføjet, spots i belægning samt skilt tilføjet	RS	KB

Dansk Jødisk Museum
Sikringsprojekt

Tegn.nr :
A-F-P-03

Rev : **A**

Ny indgangsbygning



Bygherre: Bygningsstyrelsen
Adresse: Proviantpassagen 6
1218 København K
Matr.nr.: Strand Kvarter, København 83

SCHEVING
BERTELSEN

Fremtidige forhold
Tagplan

Sag:	16-02	Mål :	1:100	Dato :	04-12-2020	Tegn:	KB	KS:	Godk:
------	-------	-------	-------	--------	------------	-------	----	-----	-------

Ø Bertelsen & Scheving Arkitekter (totalrådgiver) - St. Kongensgade 59 a, 2 sal - 1264 København K - +45 3587 4740 - www.bsarkitekter.dk
O Studio Libeskind New York (design) - 150 Broadway 18th Floor - 10038 New York, USA - T+ 1 212 497 9100 - info@libeskind.com

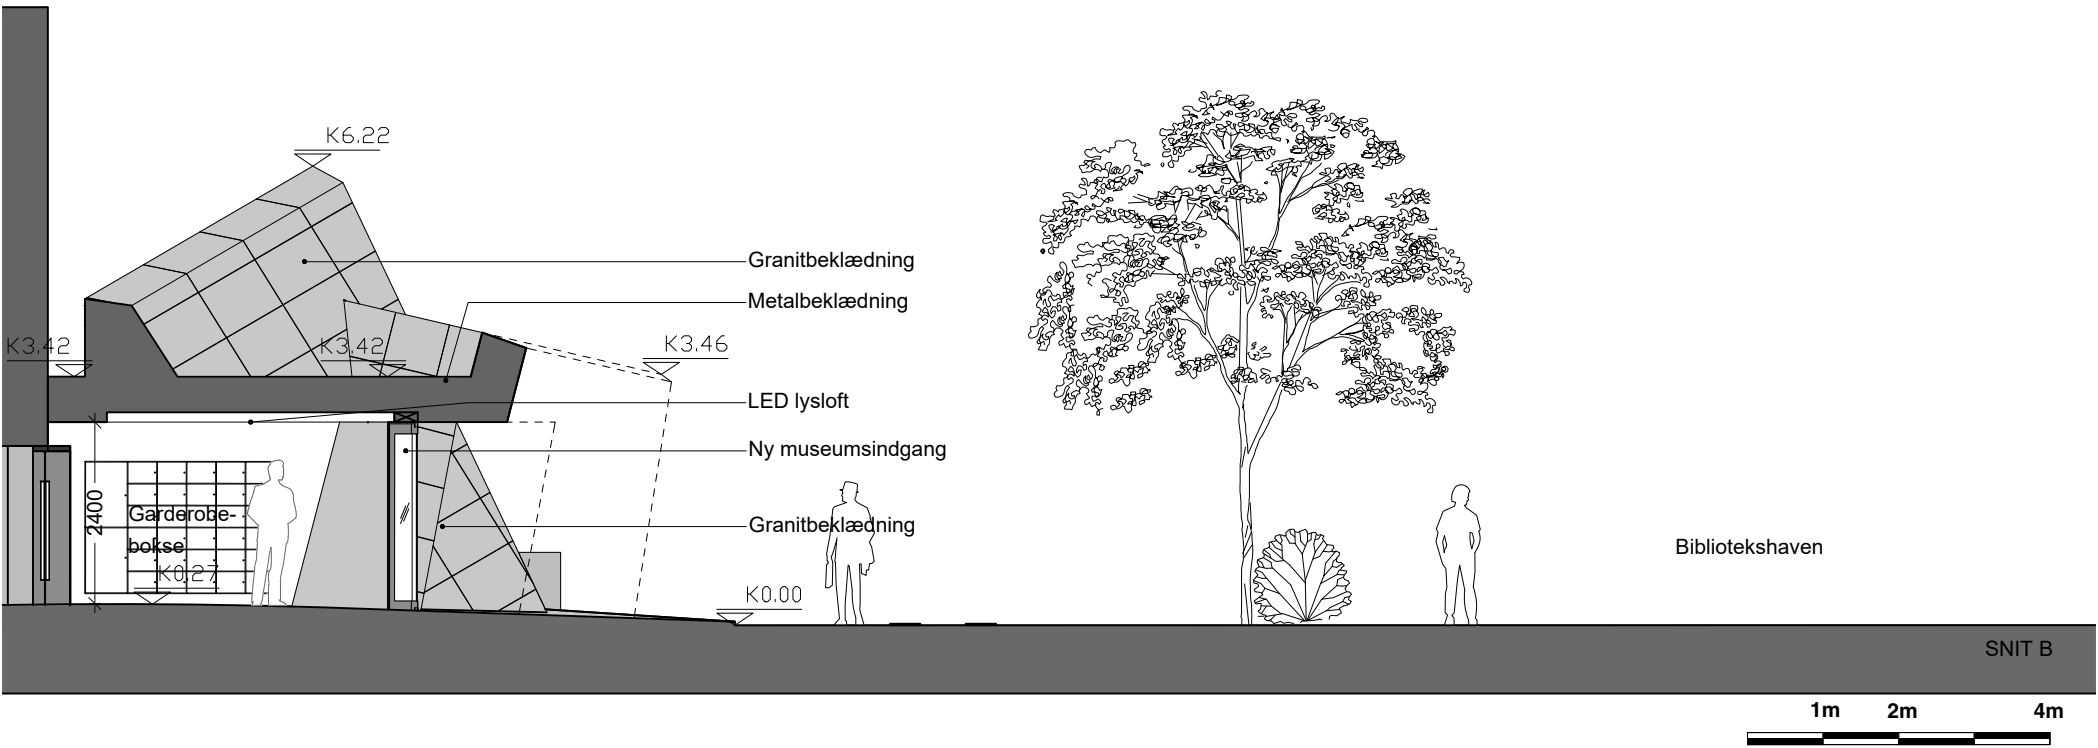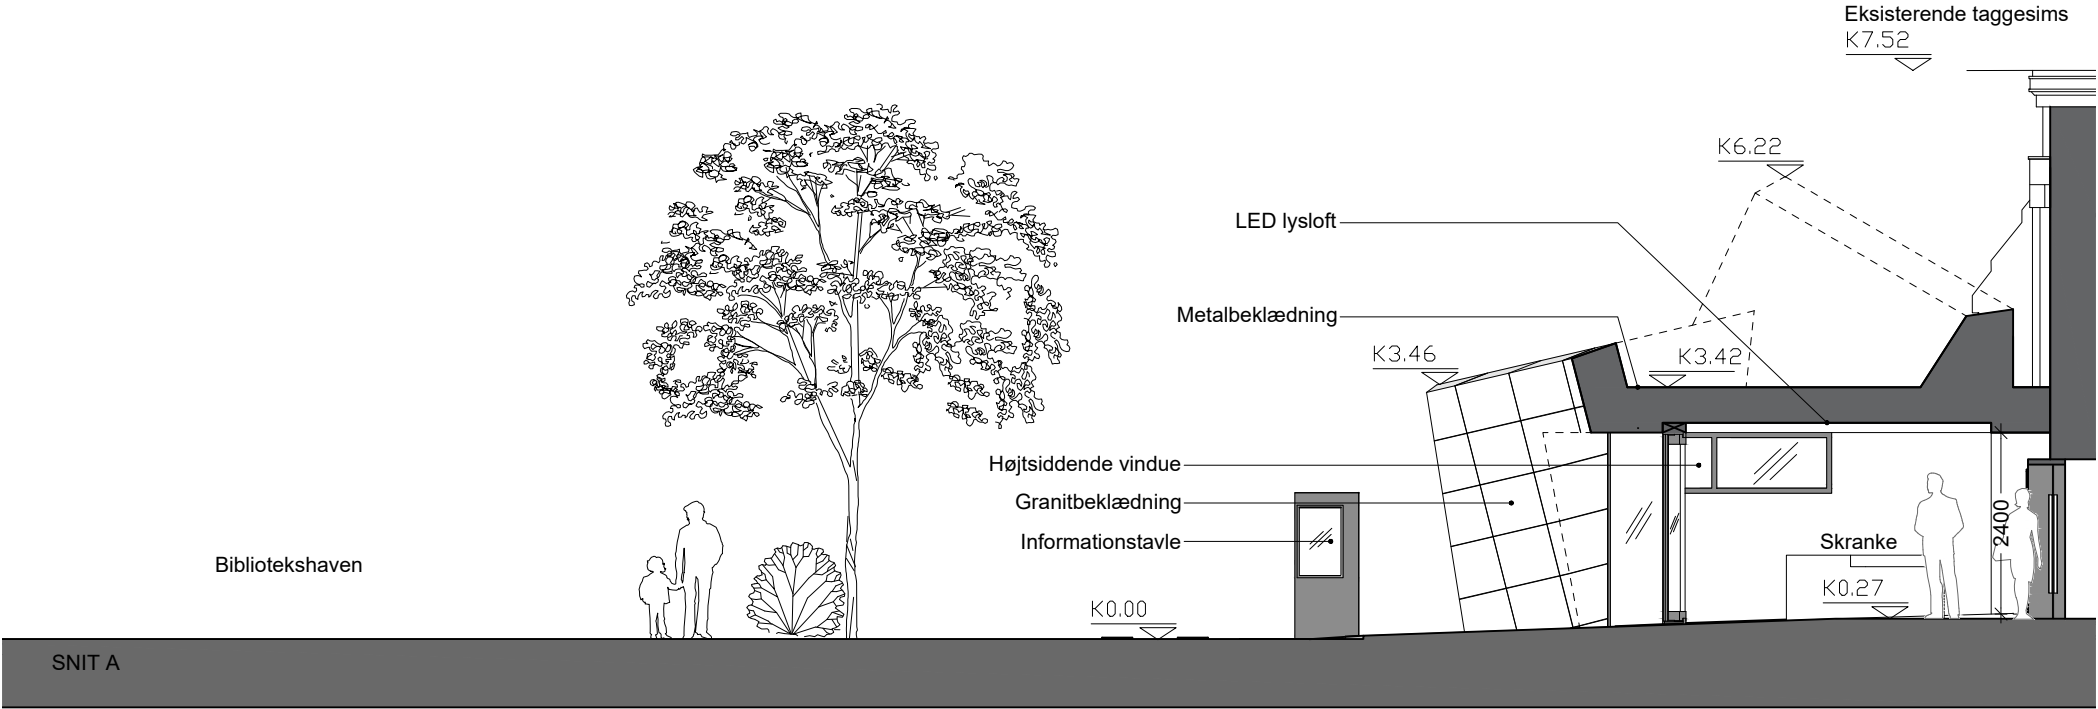

Rev.	Dato	Revision	Tegn.	Godk.
A	08-02-2021	Ovenlys udgået, vindue forkortet, indgangsparti ændret, LED-lysloft, fuger i granit og infotavle tilføjet, bygningshøjde forøget	BS	KB

Dansk Jødisk Museum
Sikringsprojekt

Ny indgangsbygning

Fremtidige forhold
Snit A og B

Bygherre: Bygningsstyrelsen
Adresse: Proviantpassagen 6
1218 København K
Matr.nr.: Strand Kvarter, København 83

Tegn.nr :
A-F-S-01



Rev :

A

**ØSCHEVING
BERTELSEN**

Sag:	16-02	Mål :	1:100	Dato :	04-12-2020	Tegn:	KB	KS:	Godk:
------	-------	-------	-------	--------	------------	-------	----	-----	-------

Ø Bertelsen & Scheving Arkitekter (totalrådgiver) - St. Kongensgade 59 a, 2 sal - 1264 København K - +45 3587 4740 - www.bsarkitekter.dk
O Studio Libeskind New York (design) - 150 Broadway 18th Floor - 10038 New York, USA - T+ 1 212 497 9100 - info@libeskind.com

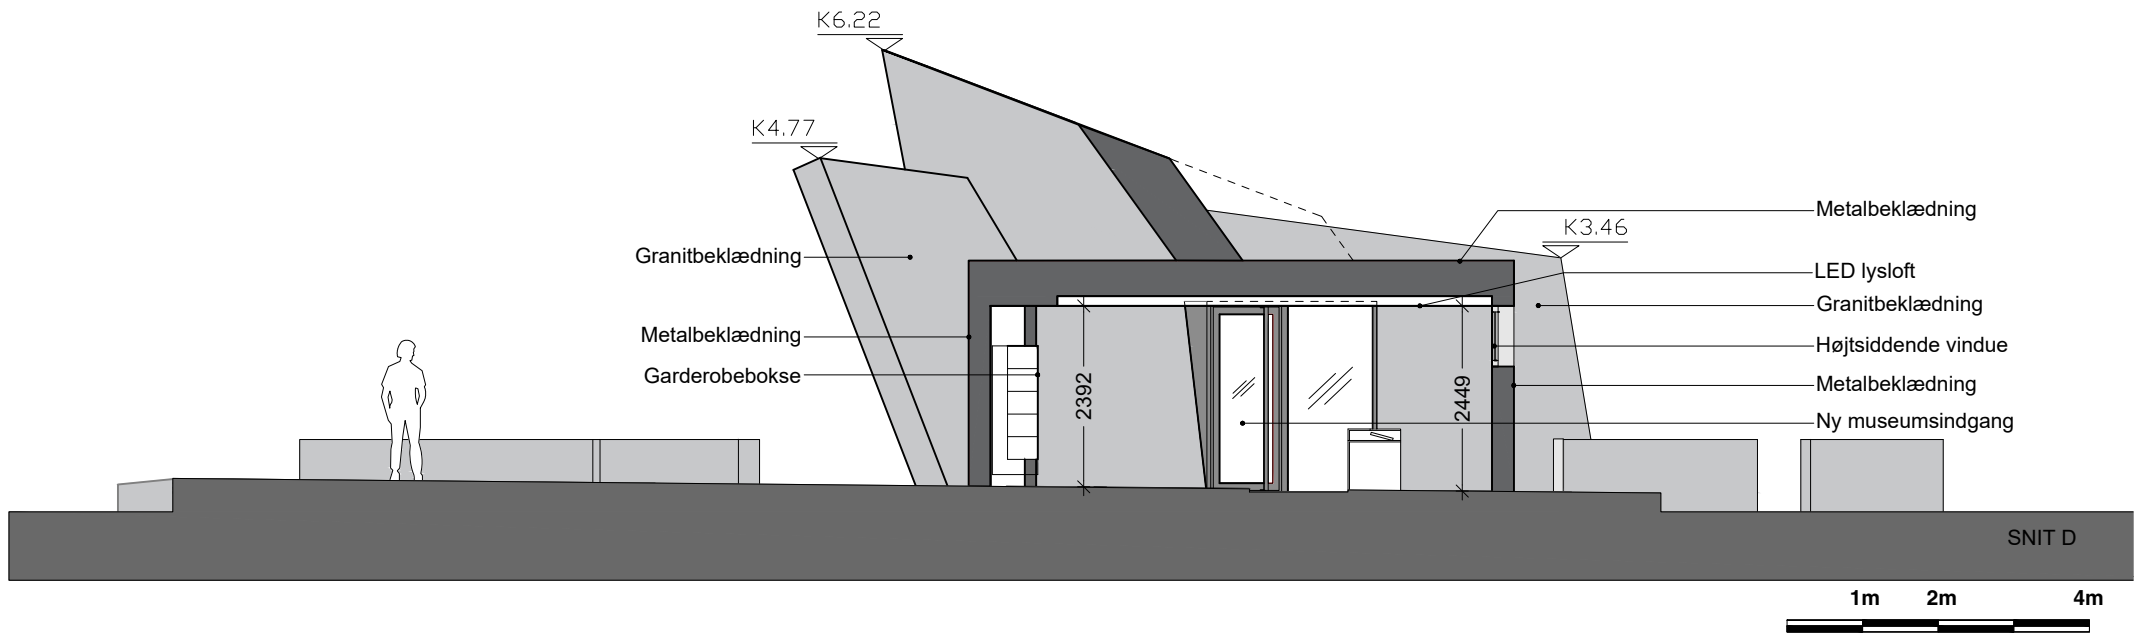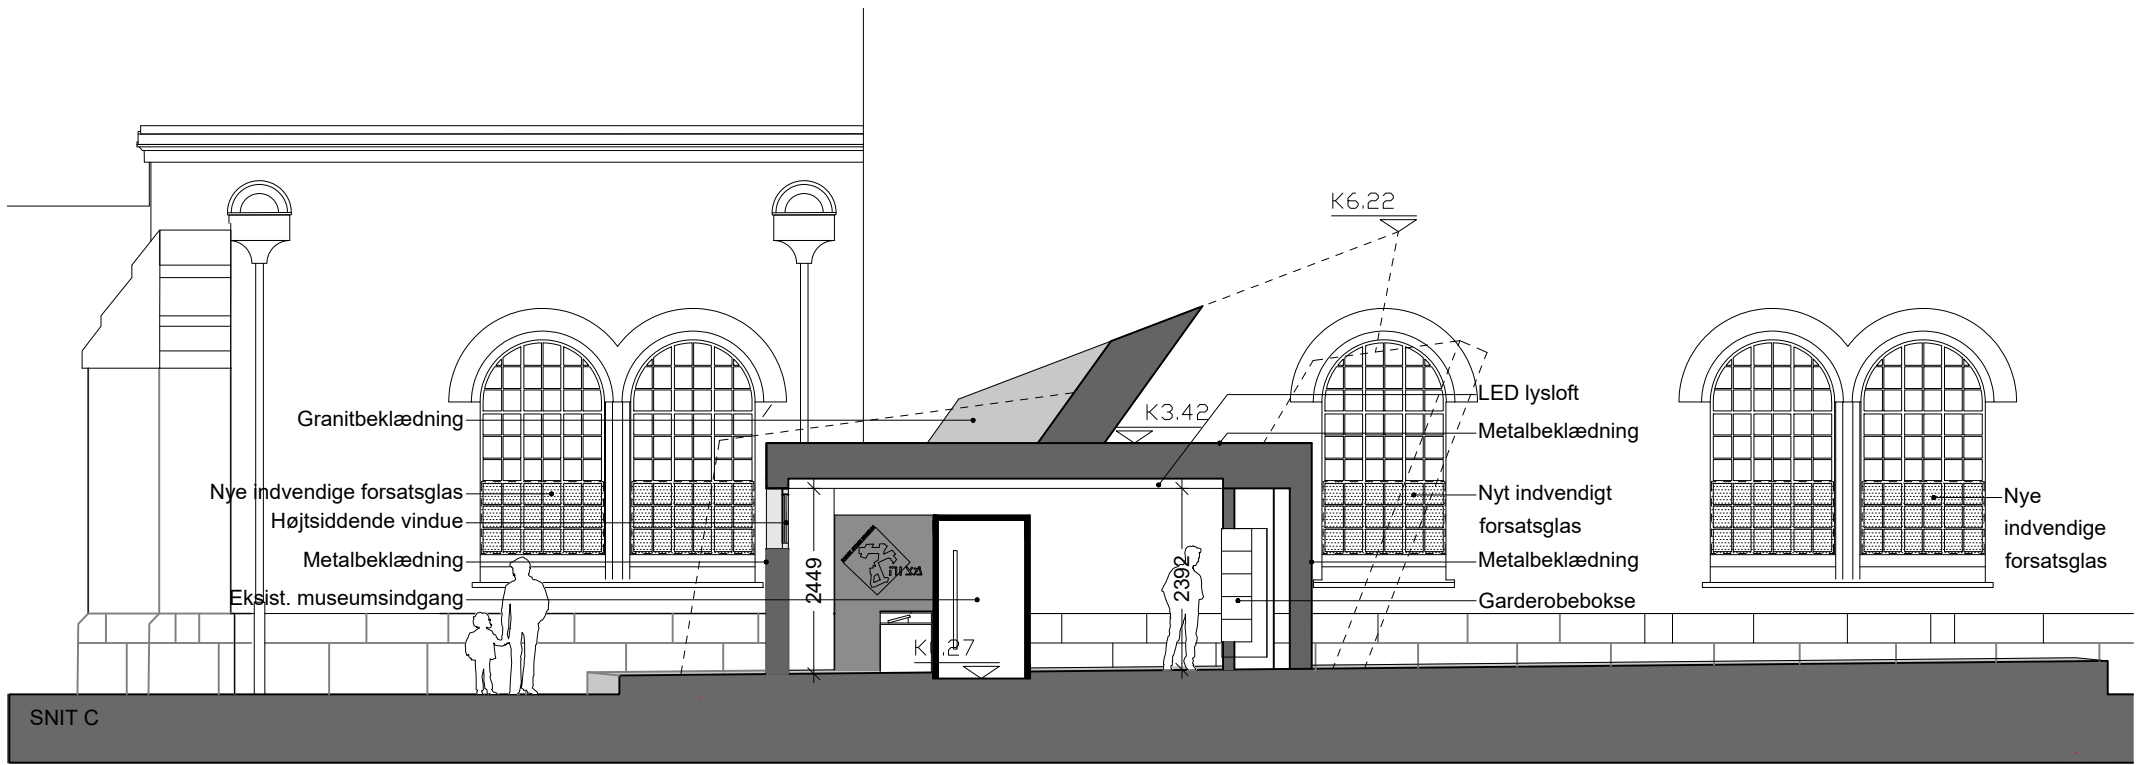

Rev.	Dato	Revision	Tegn.	Godk.
A	08-02-2021	Ovenlys udgået, LED-lysloft tilføjet, indgangsparti ændret, bygningshøjde forøget	RS	KB

Dansk Jødisk Museum
Sikringsprojekt

Tegn.nr :
A-F-S-02

Rev :
A


Ny indgangsbygning

Bygherre: Bygningsstyrelsen
Adresse: Proviantpassagen 6
1218 København K
Matr.nr.: Strand Kvarter, København 83

**SCHEVING
BERTELSEN**

Sag:	16-02	Mål :	1:100	Dato :	04-12-2020	Tegn:	KB	KS:	Godk:
------	-------	-------	-------	--------	------------	-------	----	-----	-------

Ø Bertelsen & Scheving Arkitekter (totalrådgiver) - St. Kongensgade 59 a, 2 sal - 1264 København K - +45 3587 4740 - www.bsarkitekter.dk
O Studio Libeskind New York (design) - 150 Broadway 18th Floor - 10038 New York, USA - T+ 1 212 497 9100 - info@libeskind.com

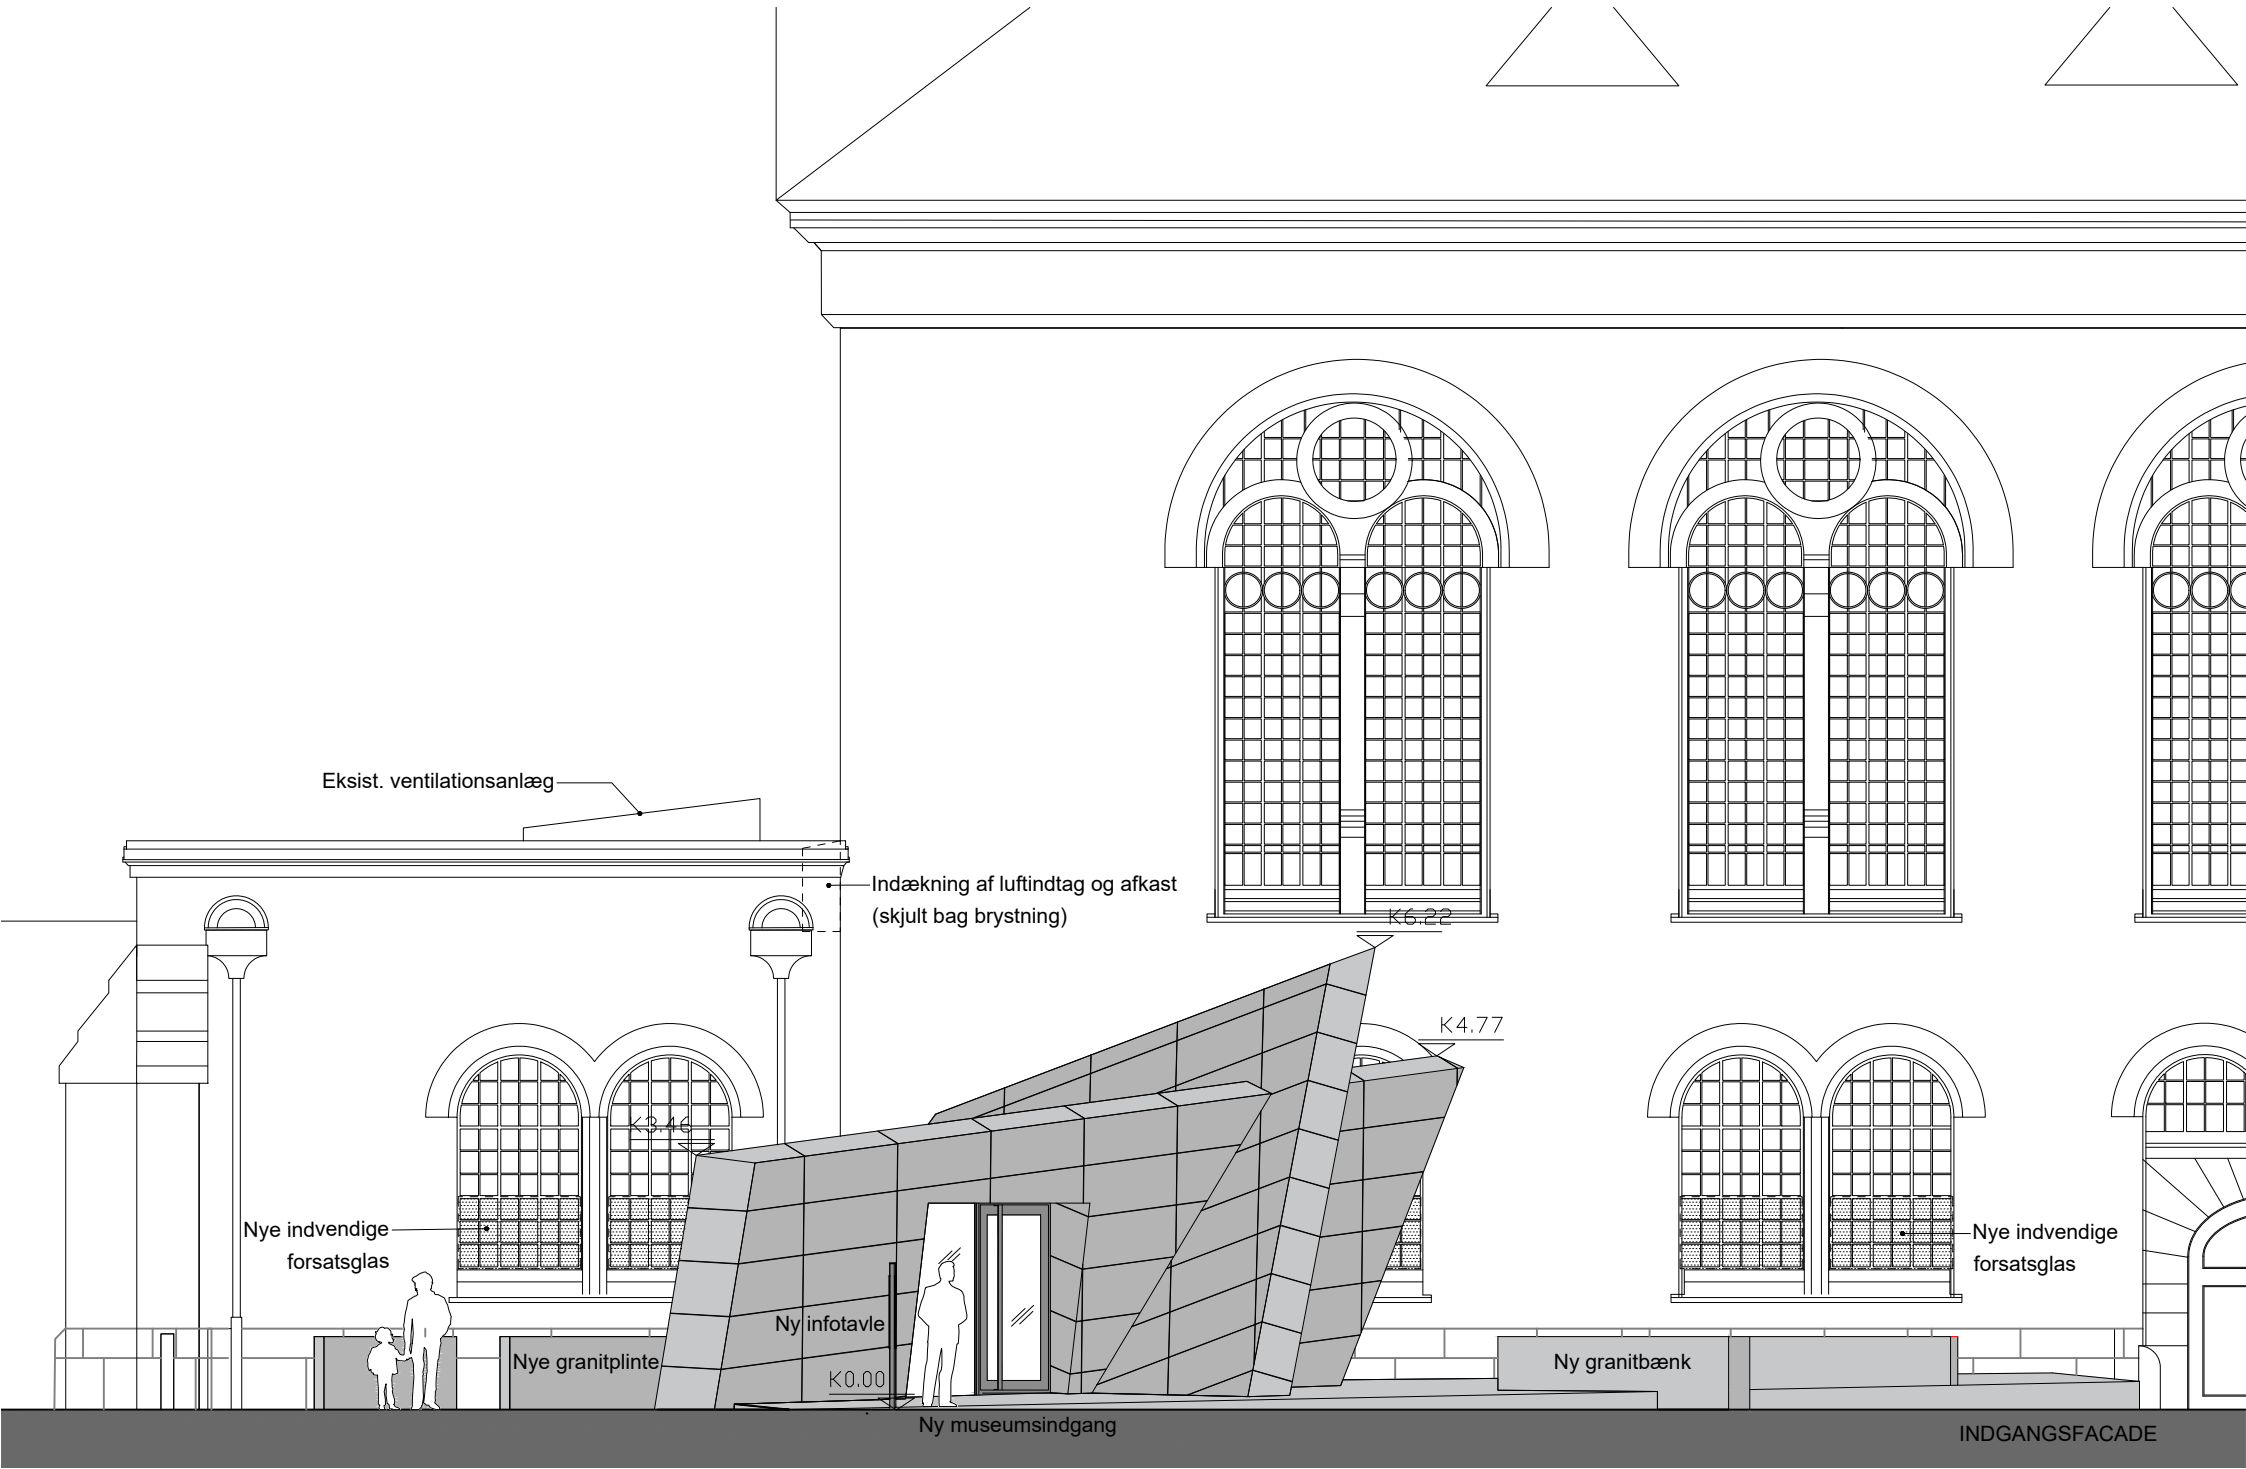

Rev.	Dato	Revision	Tegn.	Godk.
A	08-02-2021	Indgangsparti ændret, fuger i granitfacade og infotavle tilføjet, bygningshøjde forøget	RS	KB

Dansk Jødisk Museum
Sikringsprojekt

Tegn.nr :
A-F-F-02

Rev :
A

Ny indgangsbygning


Bygherre: Bygningsstyrelsen
Adresse: Proviantpassagen 6
1218 København K
Matr.nr.: Strand Kvarter, København 83

Fremtidige forhold
Indgangsfacade

**SCHEVING
BERTELSEN**

Sag:	16-02	Mål :	1:100	Dato :	04-12-2020	Tegn:	KB	KS:	Godk:
------	-------	-------	-------	--------	------------	-------	----	-----	-------

Ø Bertelsen & Scheving Arkitekter (totalrådgiver) - St. Kongensgade 59 a, 2 sal - 1264 København K - +45 3587 4740 - www.bsarkitekter.dk
O Studio Libeskind New York (design) - 150 Broadway 18th Floor - 10038 New York, USA - T+ 1 212 497 9100 - info@libeskind.com

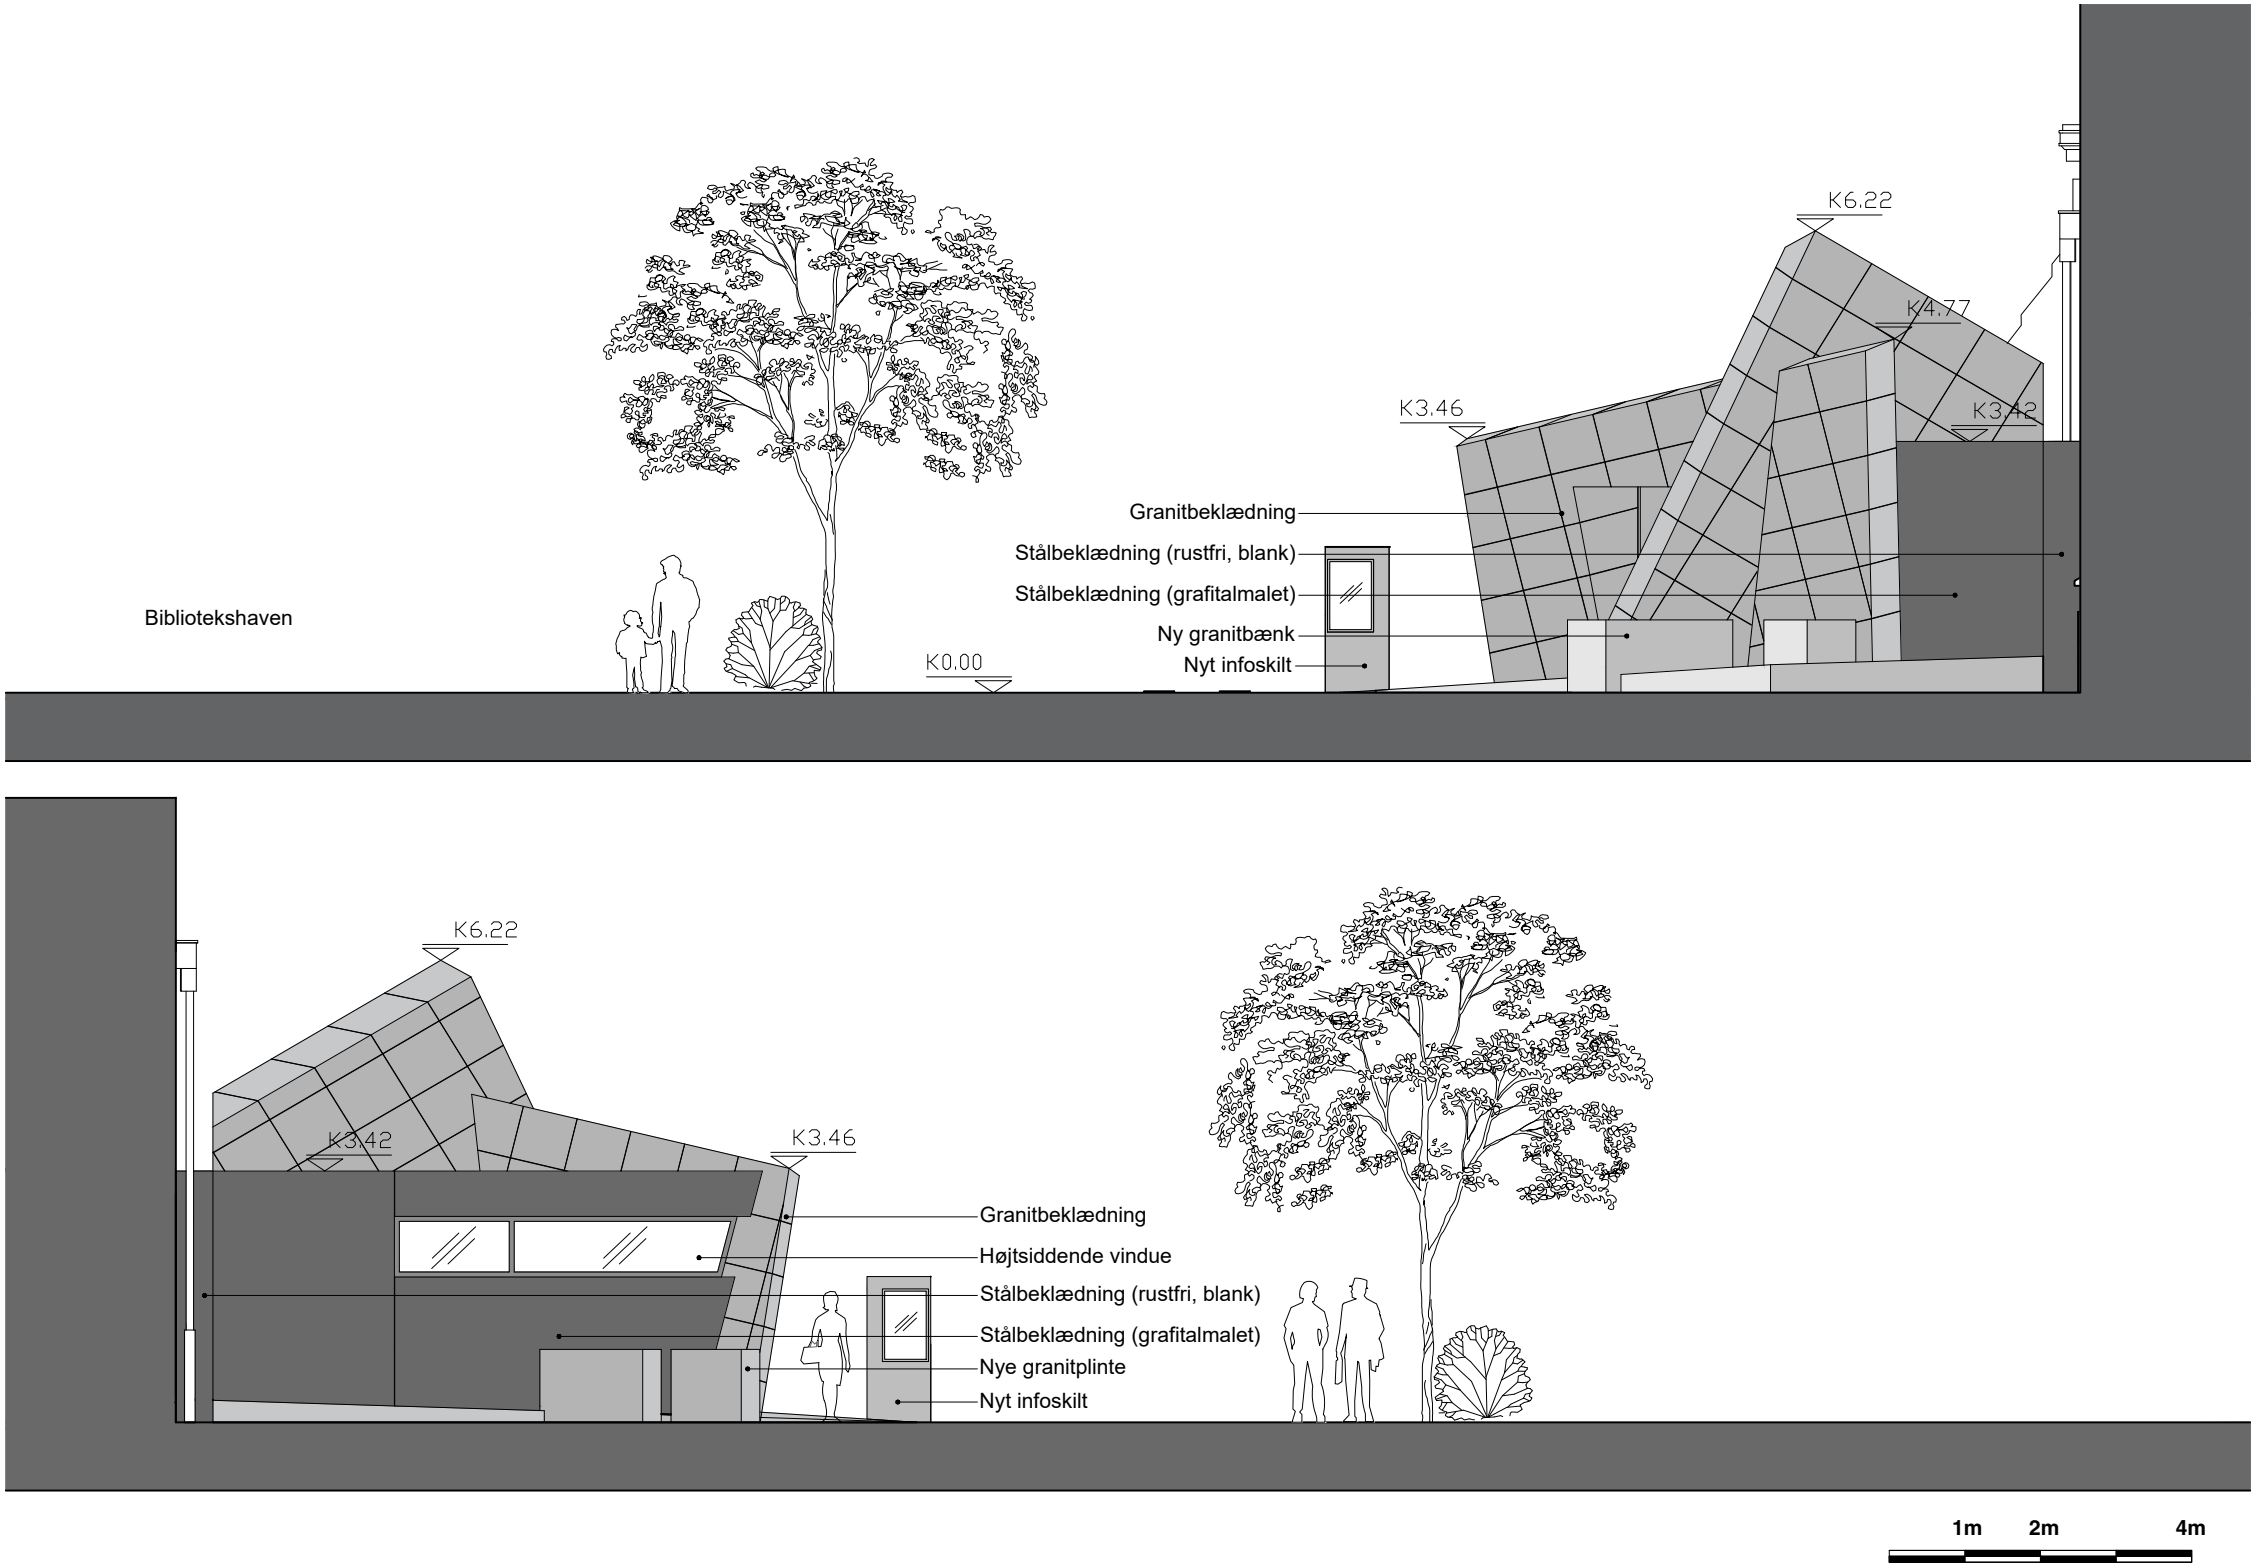

Rev.	Dato	Revision	Tegn.	Godk.
A	08-02-2021	Indgangsparti ændret, vindue forkortet, infotavle og fuger i granit tilføjet, bygningshøjde forøget	RS	KB

Dansk Jødisk Museum
Sikringsprojekt

Tegn.nr :
A-F-F-03

Rev : **A**

Ny indgangsbygning

Bygherre: Bygningsstyrelsen
Adresse: Proviantpassagen 6
1218 København K
Matr.nr.: Strand Kvarter, København 83

SCHEVING
BERTELSEN

Sag:	16-02	Mål :	1:100	Dato :	04-12-2020	Tegn:	KB	KS:	Godk:
------	-------	-------	-------	--------	------------	-------	----	-----	-------

Ø Bertelsen & Scheving Arkitekter (totalrådgiver) - St. Kongensgade 59 a, 2 sal - 1264 København K - +45 3587 4740 - www.bsarkitekter.dk
O Studio Libeskind New York (design) - 150 Broadway 18th Floor - 10038 New York, USA - T+ 1 212 497 9100 - info@libeskind.com