


SITUATIONSPLAN - ÆNDRING FRA ERHVERV TIL BOLIG

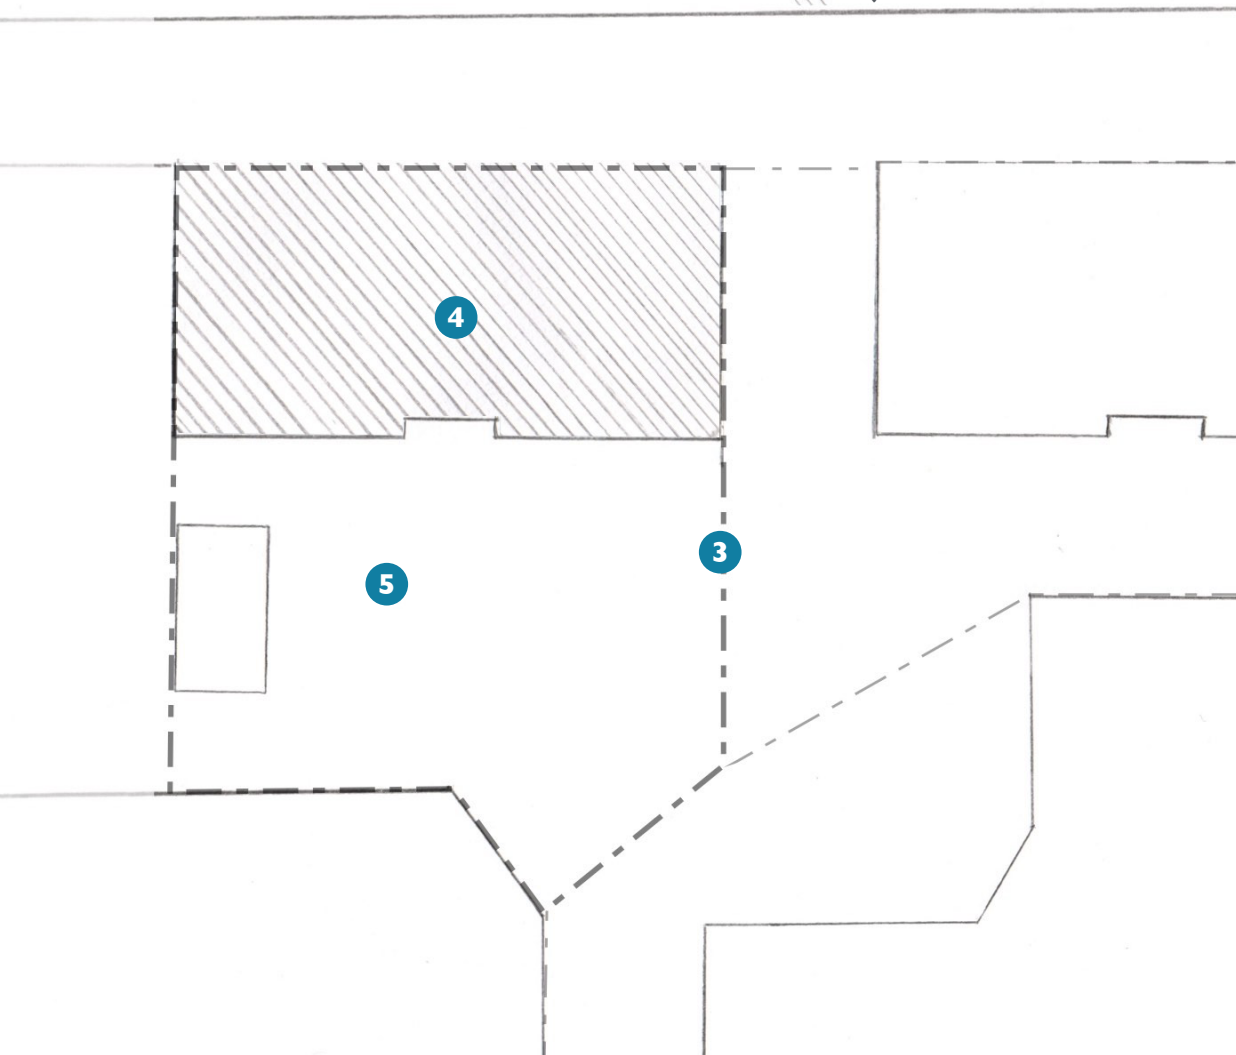

1 Vester Allé 40
Matrikel nr. 203

--- Matriklen
/// Ejendommen



2 Målestok: 1:200

5,0 m

NORD

Situationsplaner

En situationsplan viser matriklen set fra oven. Formålet er at vise alt bebyggelse og alle omgivelser.

Før- og efter-tegninger

Tegningerne skal tydeligt vise både aktuelle forhold og de ønskede ændringer. Det giver større sandsynlighed for at få tegningerne godkendt i første omgang.

TIP: Ofte findes der allerede tegninger af din ejendom. Dem må du gerne genbruge og tilpasse til din ansøgning. Find ud af hvordan du anskaffer en situationsplan på kk.dk/tmf-kundecenter.

Situationsplanen skal vise

- 1 Vejnavn, husnummer, etage og matrikelnummer
- 2 Nordpil, målestok og målstoksforhold. Tegningen skal være målfast dvs. alt skal være efter samme målstoksforhold.
- 3 Markering af matriklen og ejendommen som lejligheden tilhører
- 4 Hele ejendommen hvor projektet udføres
- 5 Indretning af gårdareal inklusiv cykelskure og lignende