



-  Anlægsområde
-  Eksisterende træ (5 stk.)


## CYKELRUTEN AMAGERBANEN OG KLIMATILPASNINGSPROJEKT AMAGERBANEN

Amager Øst

Eksisterende forhold

Bilag 2A



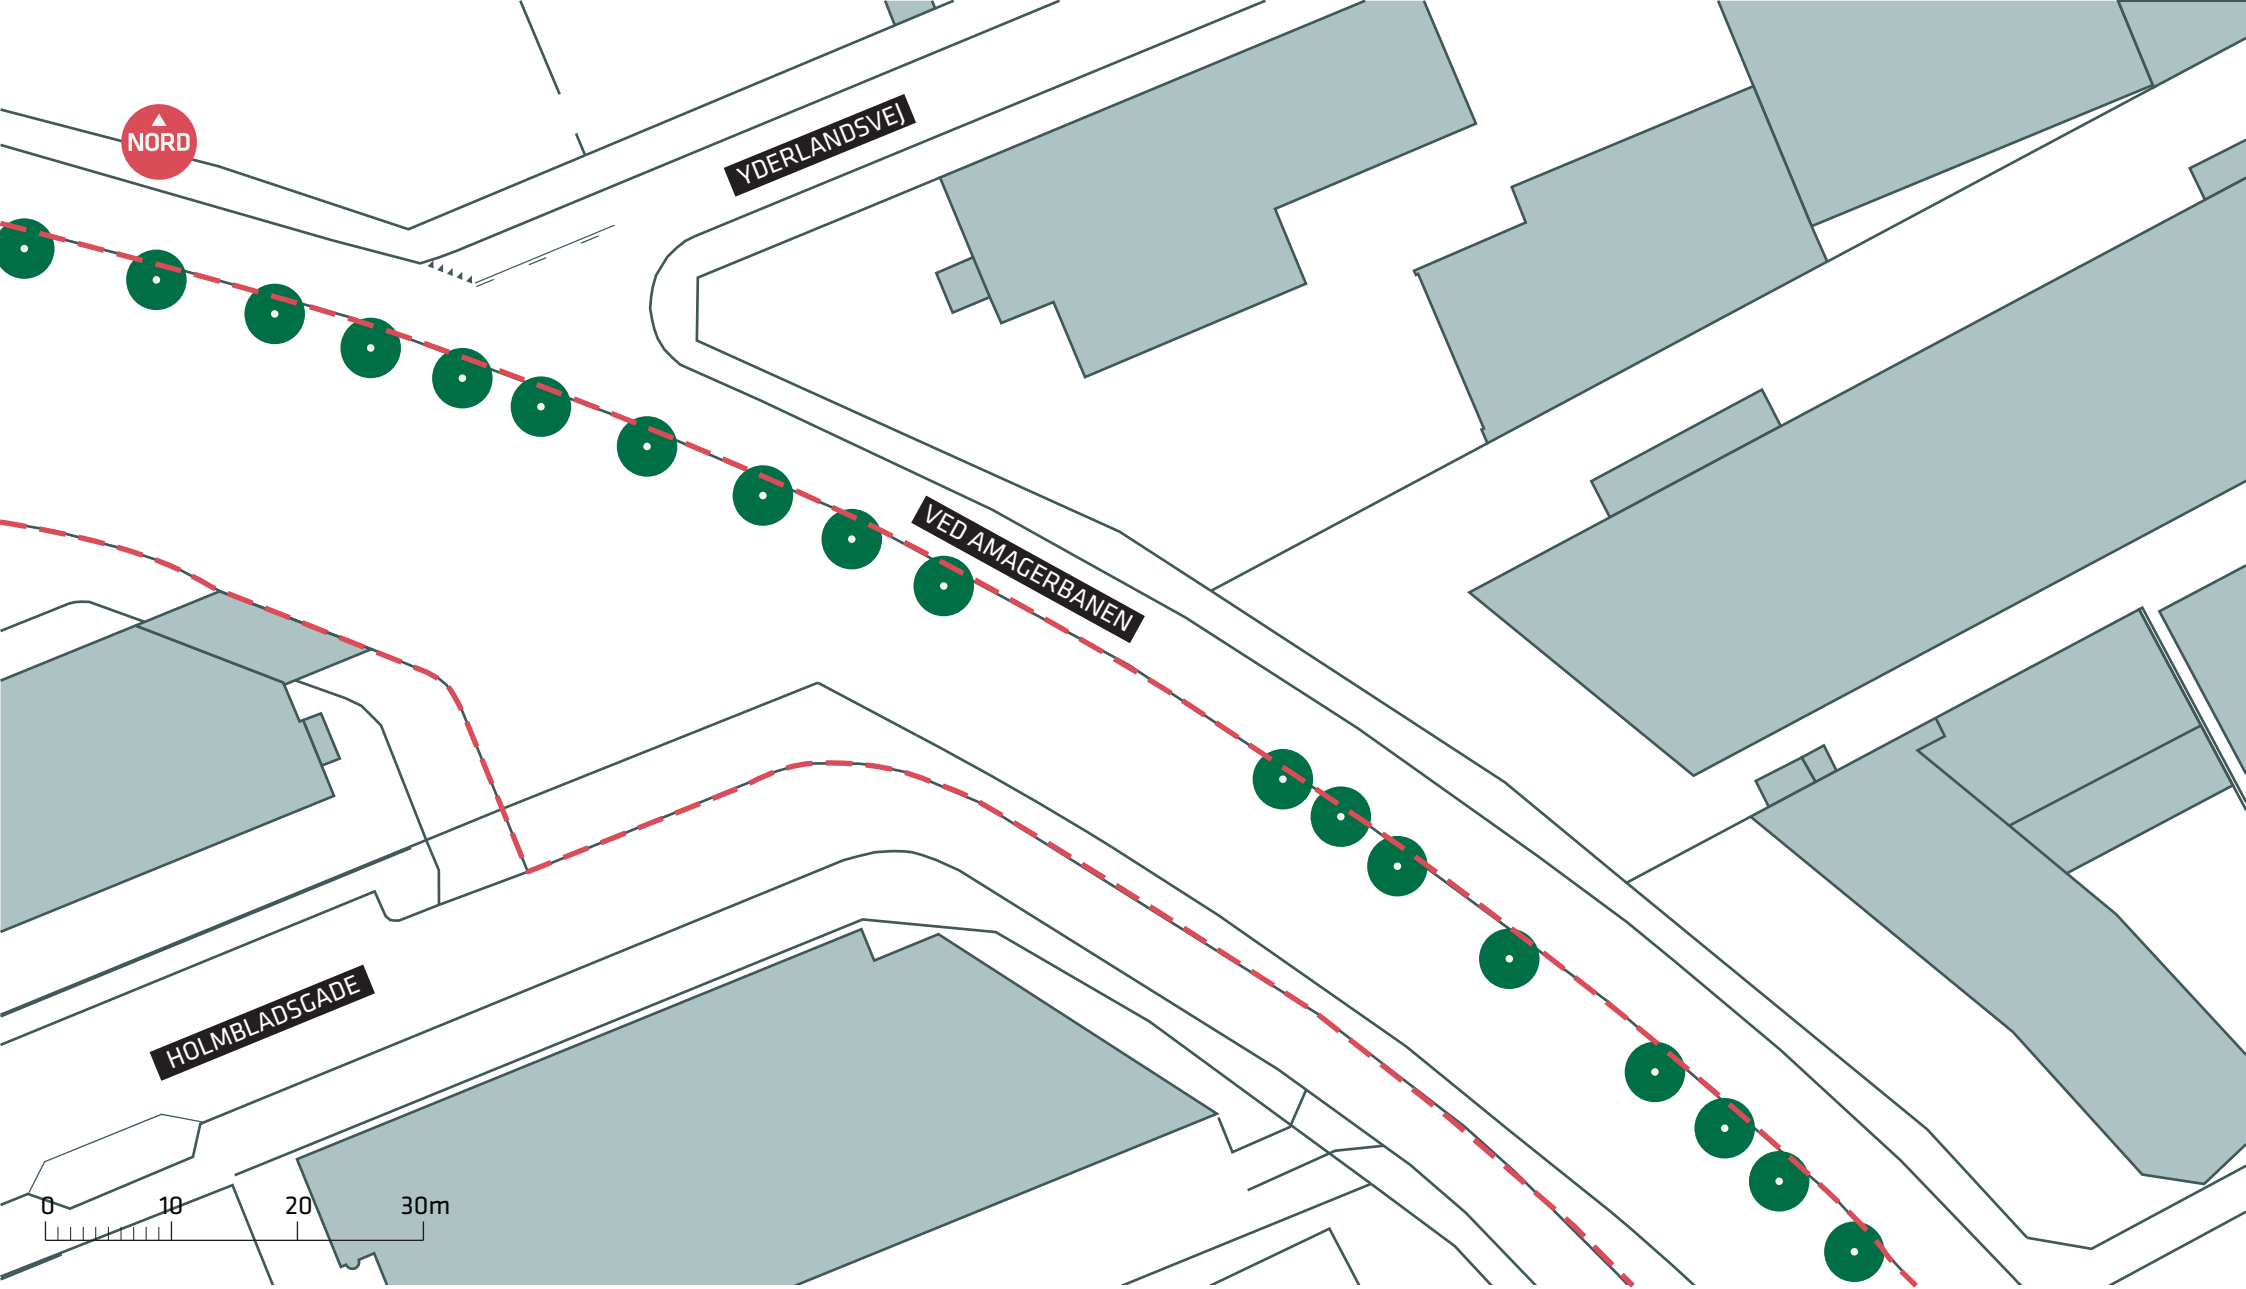

- Anlægsområde
- Eksisterende træ (18 stk.)

### CYKELRUTEN AMAGERBANEN OG KLIMATILPASNINGSPROJEKT AMAGERBANEN

Amager Øst

Eksisterende forhold

Bilag 2B





NORD

LINDGREENS ALLE

VED AMAGERBANEN

0 10 20 30m

**CYKELRUTEN AMAGERBANEN OG KLIMATILPASNINGSPROJEKT AMAGERBANEN**

*Amager Øst*

Eksisterende forhold

**Bilag 2C**




Anlægsområde



Eksisterende træ (17 stk.)



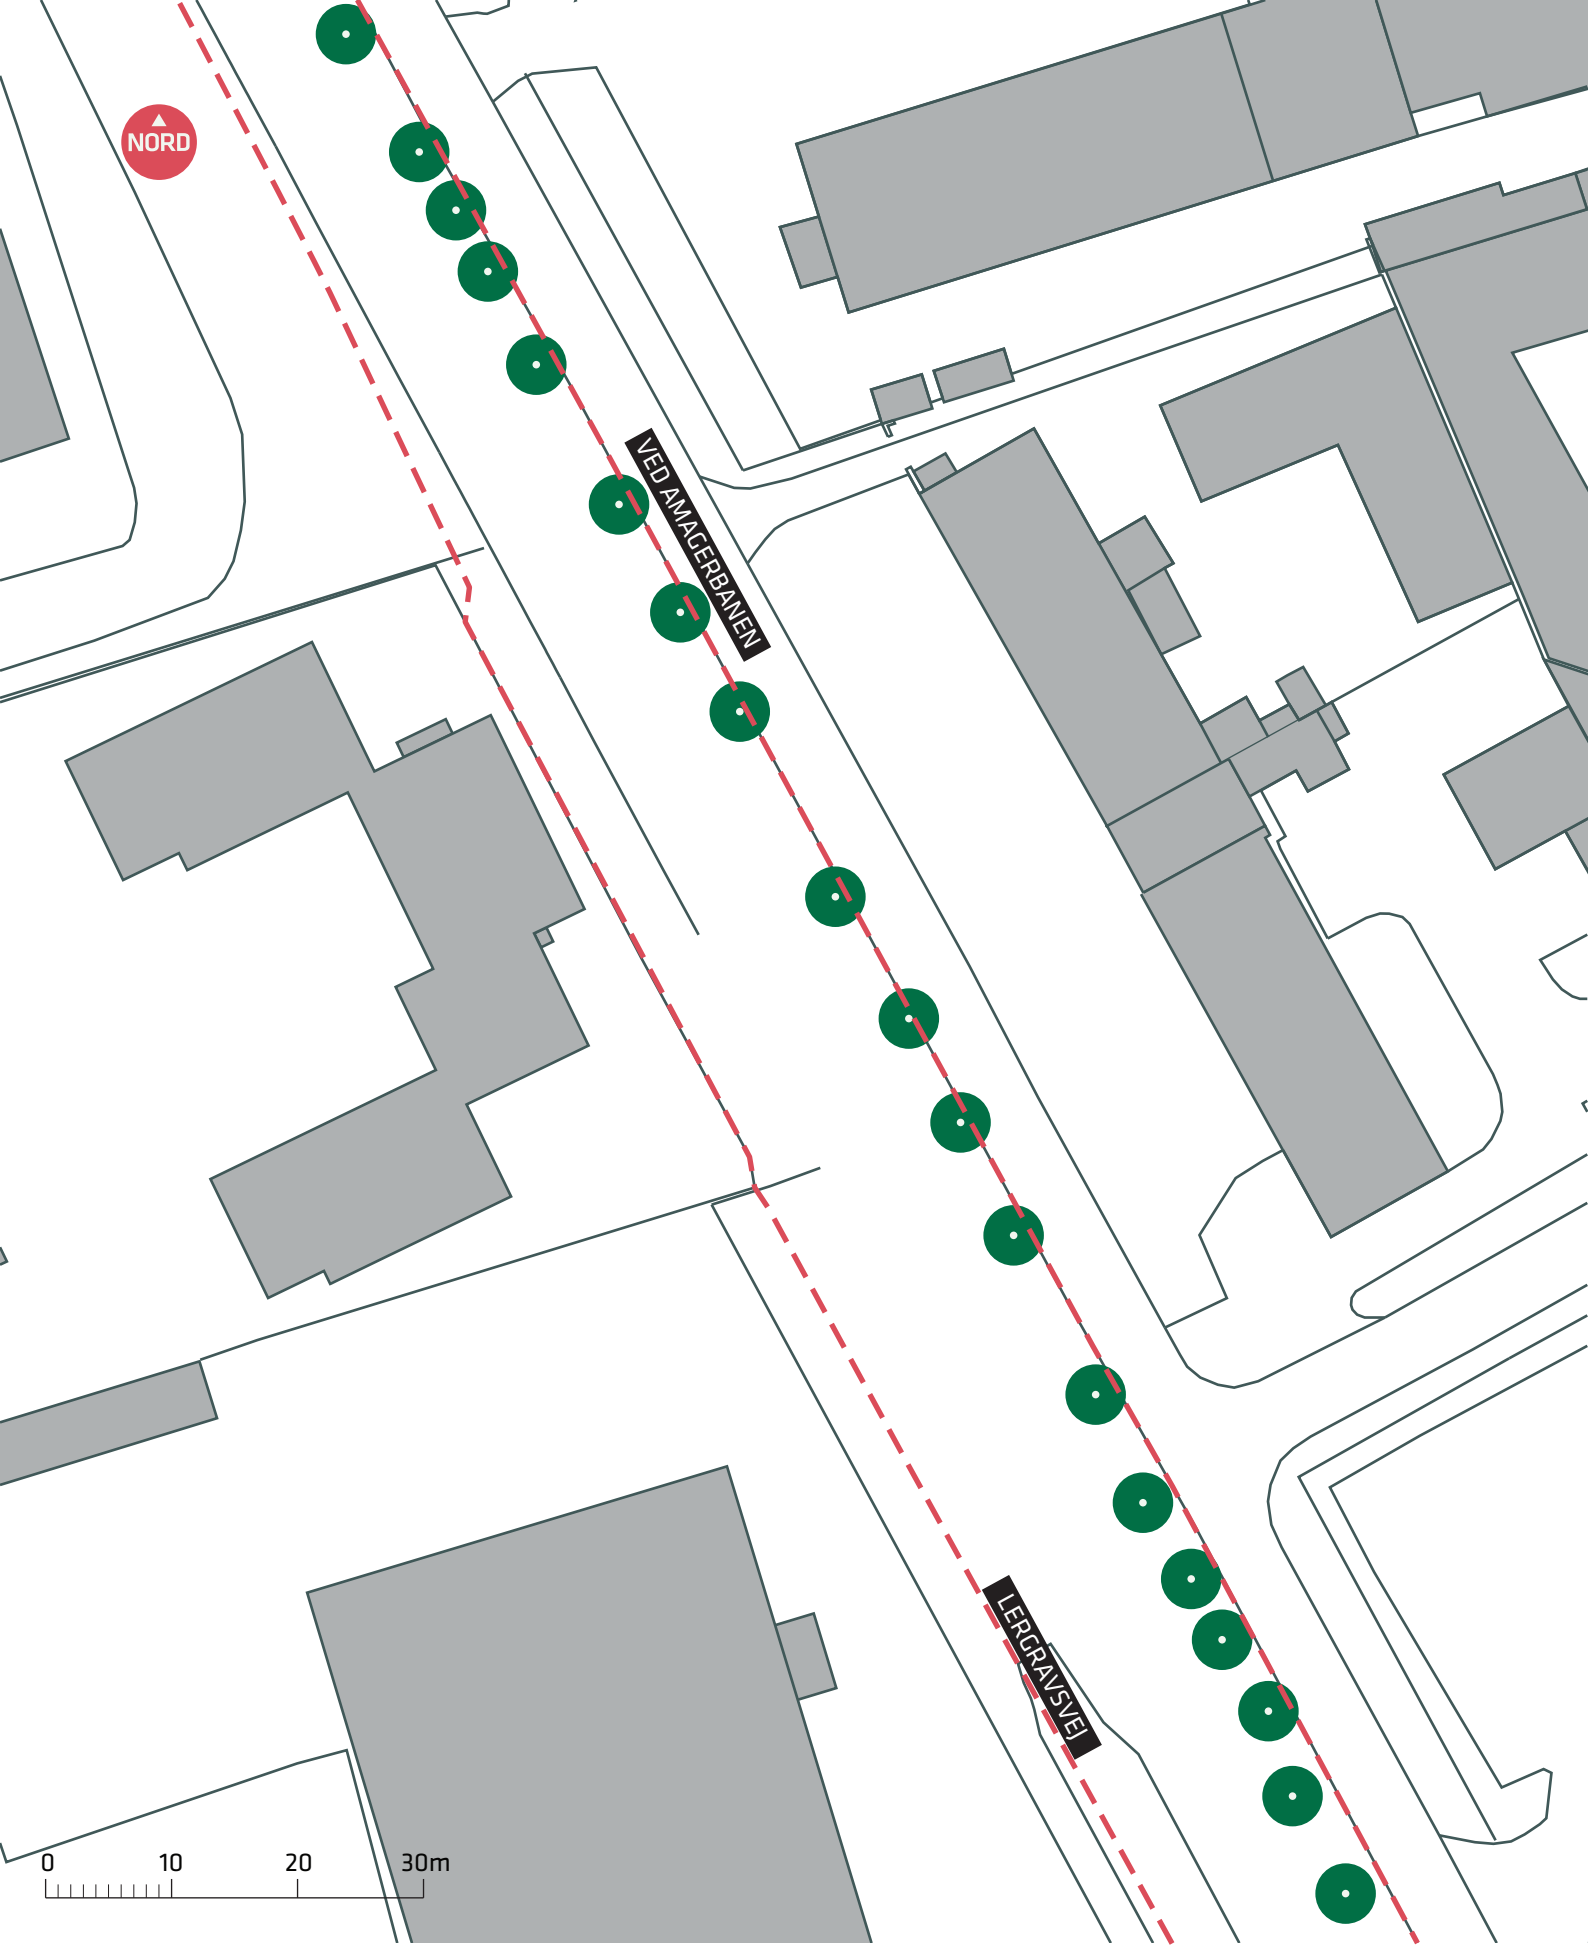

### CYKELRUTEN AMAGERBANEN OG KLIMATILPASNINGSPROJEKT AMAGERBANEN

Amager Øst


Eksisterende forhold

Bilag 2D

--- Anlægsområde

● Eksisterende træ (19 stk.)



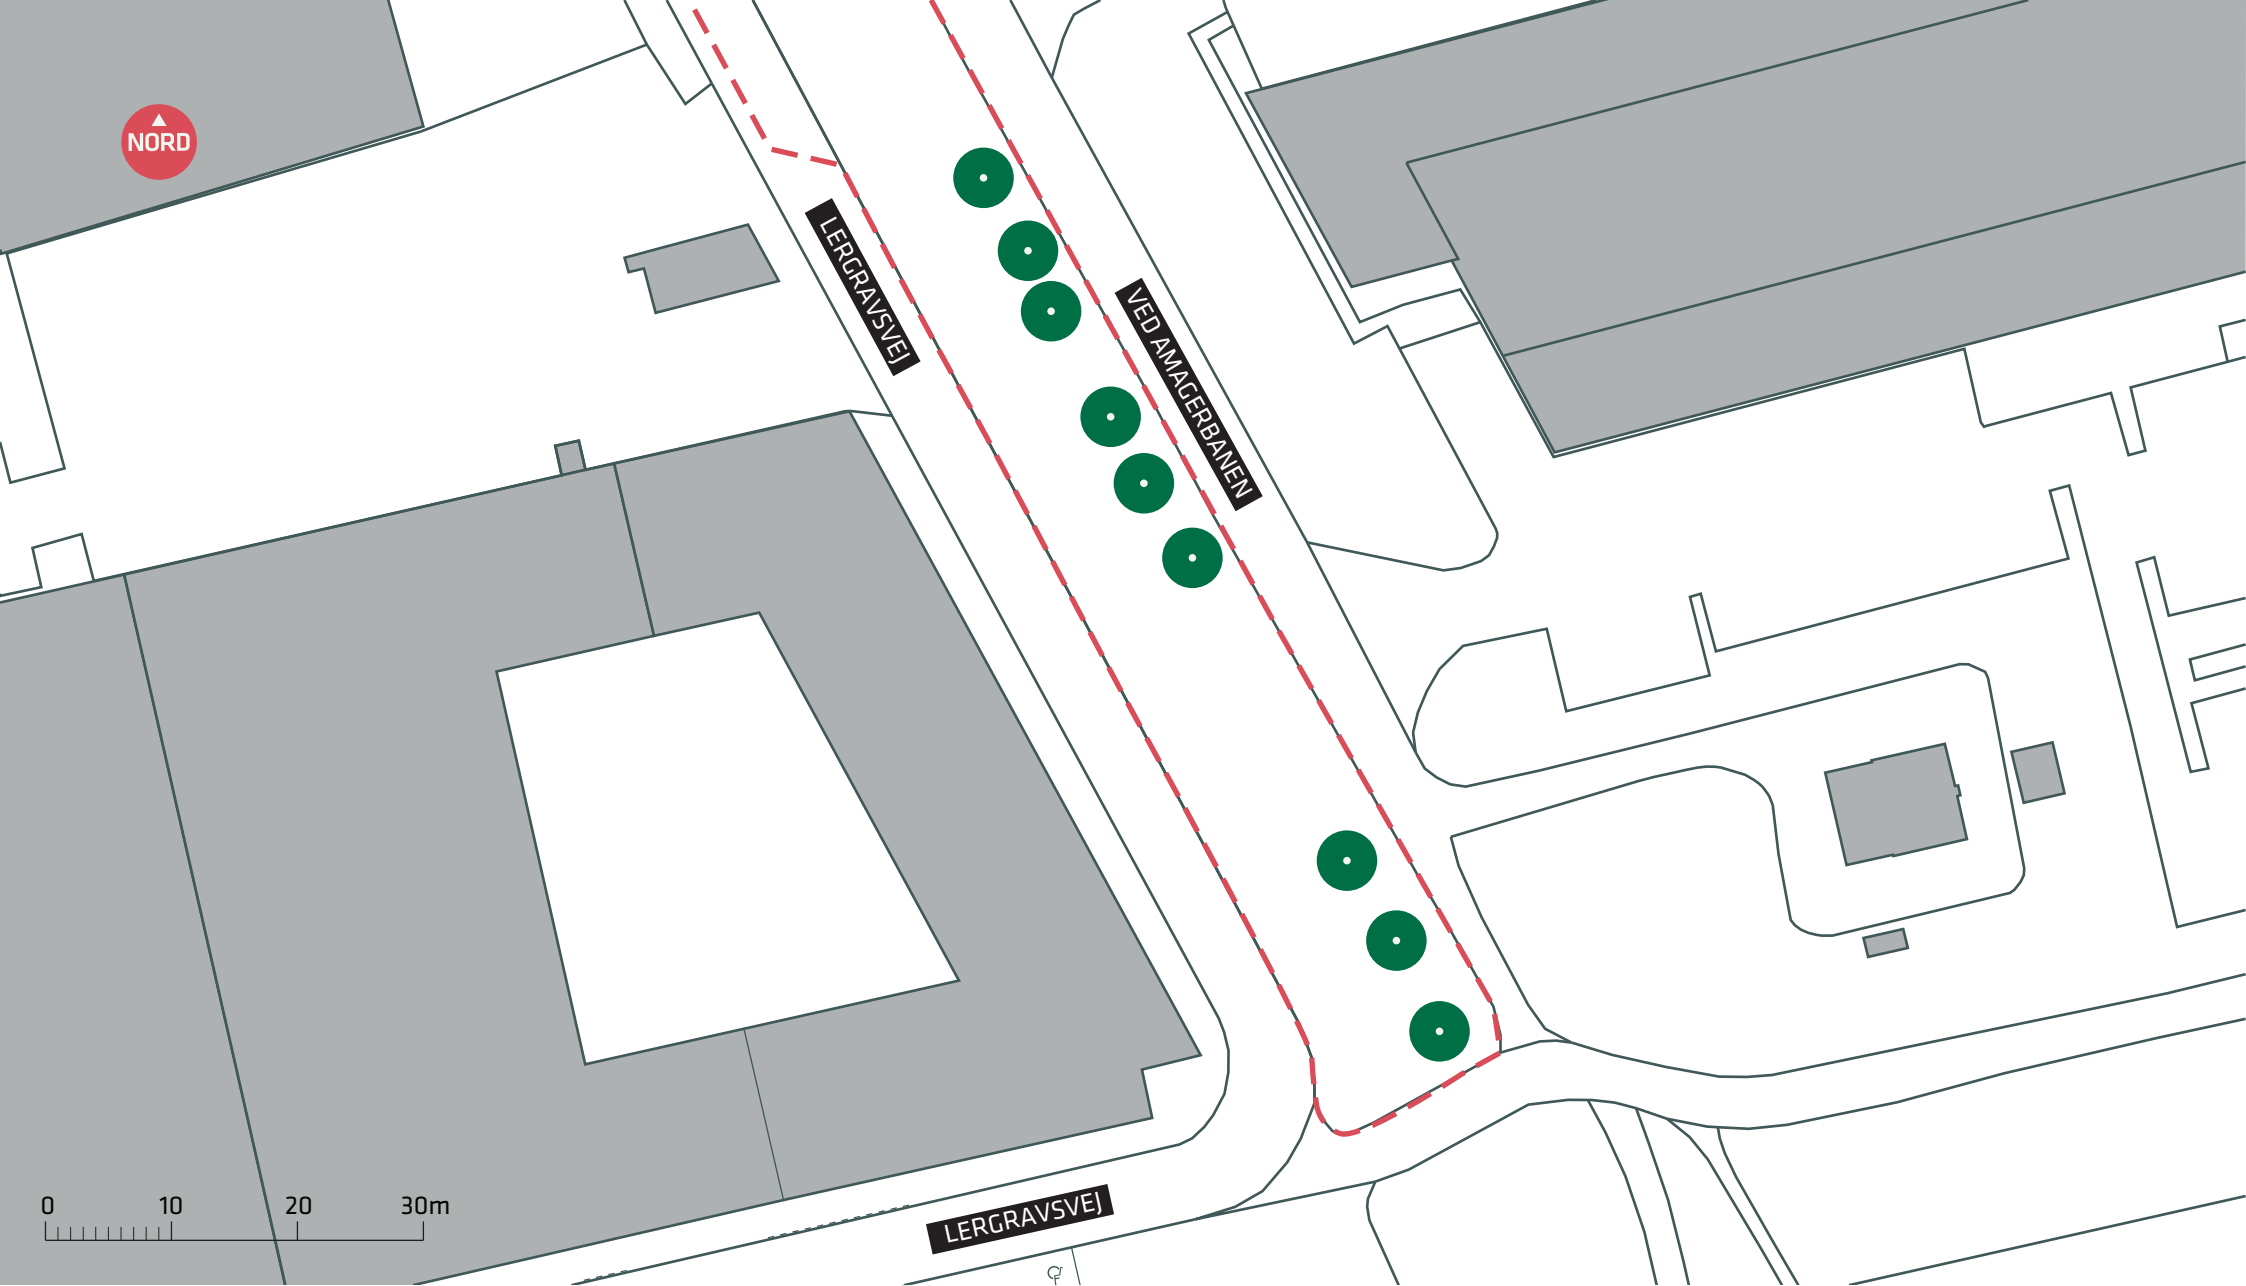



NORD

LERGRAVSVEJ

VED AMAGERBANEN

LERGRAVSVEJ

0 10 20 30m

-  Anlægsområde
-  Eksisterende træ (9 stk.)

### CYKELRUTEN AMAGERBANEN OG KLIMATILPASNINGSPROJEKT AMAGERBANEN

Amager Øst

Eksisterende forhold

Bilag 2E

