
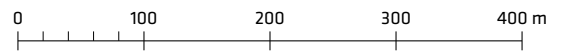


Tegning nr. 2 – Anvendelse

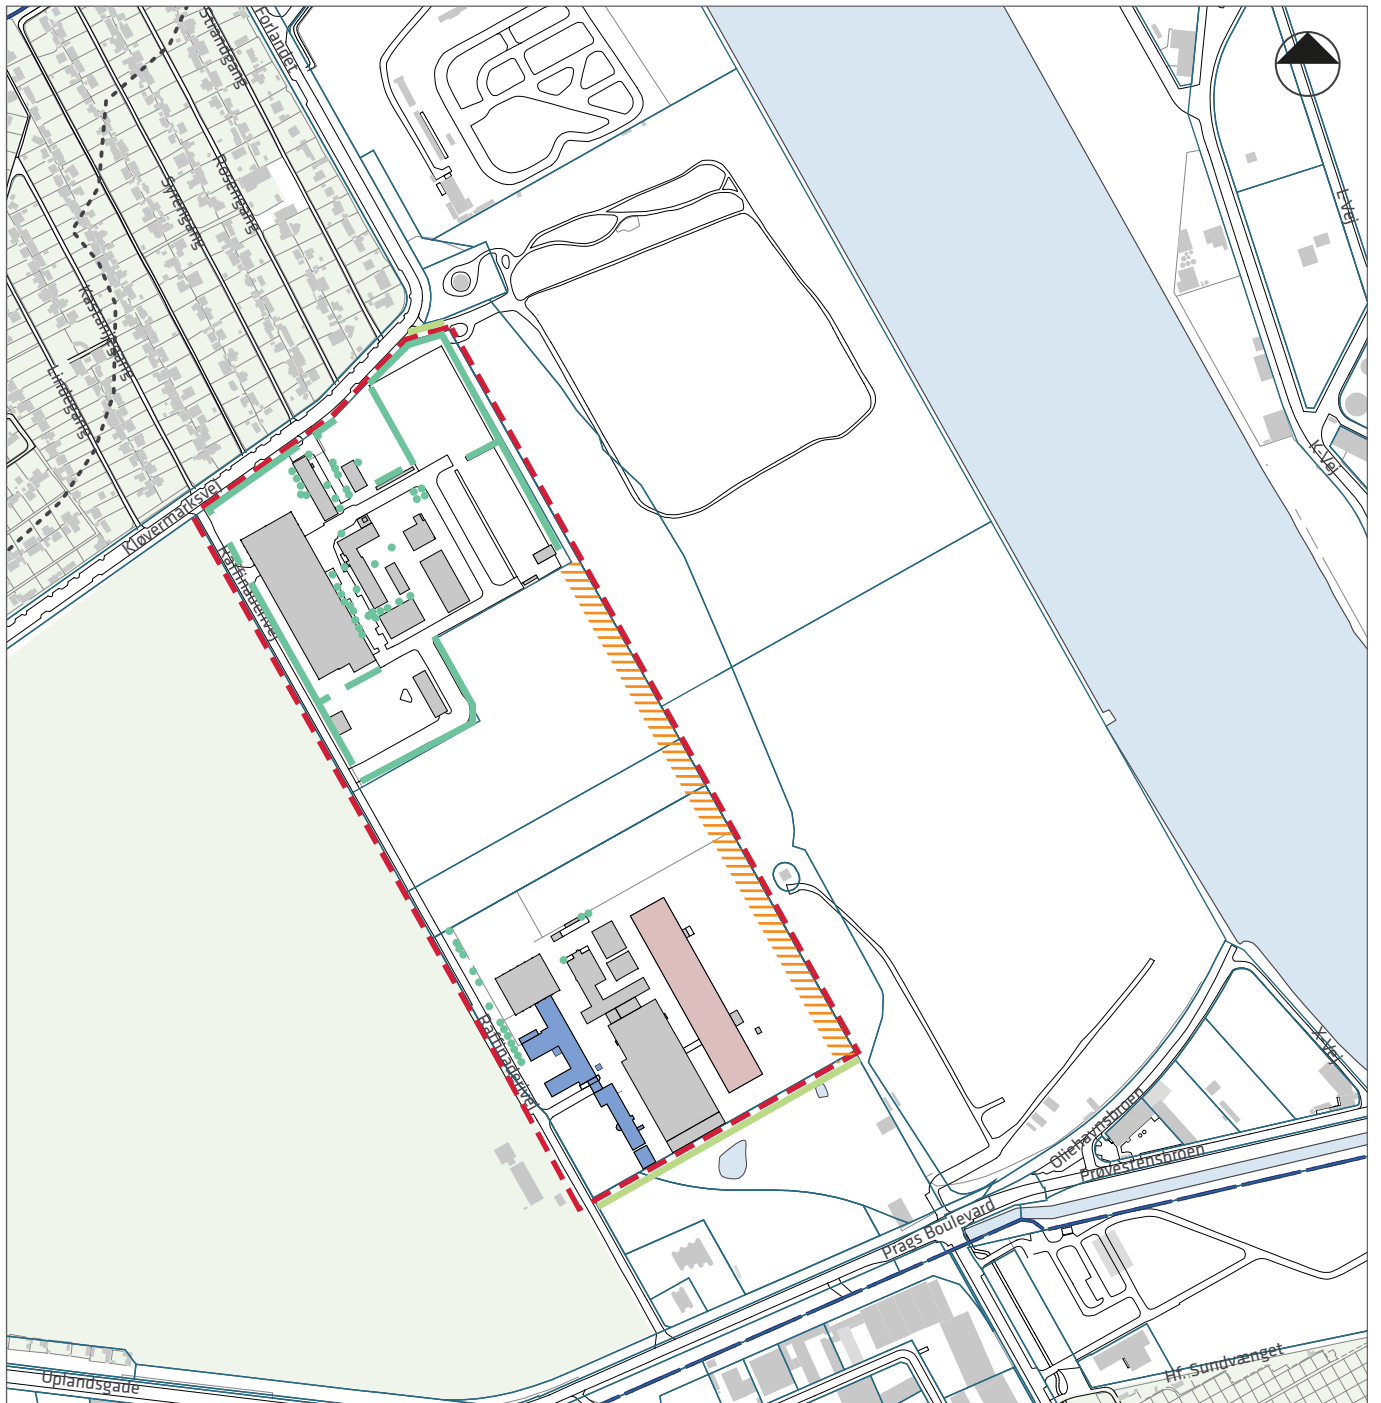

- - - Lokalplantillæggets afgrænsning
- Bevaringsværdige træer
- Sammenhængende bevaringsværdig beplantning
- Karaktergivende nabobejplantning
- Kan indrettes til kontorformål
- TAP 1
- Zone med anvendelsesbegrænsning