


Bilag 1 forventede fremtidige forhold med fire nye veje

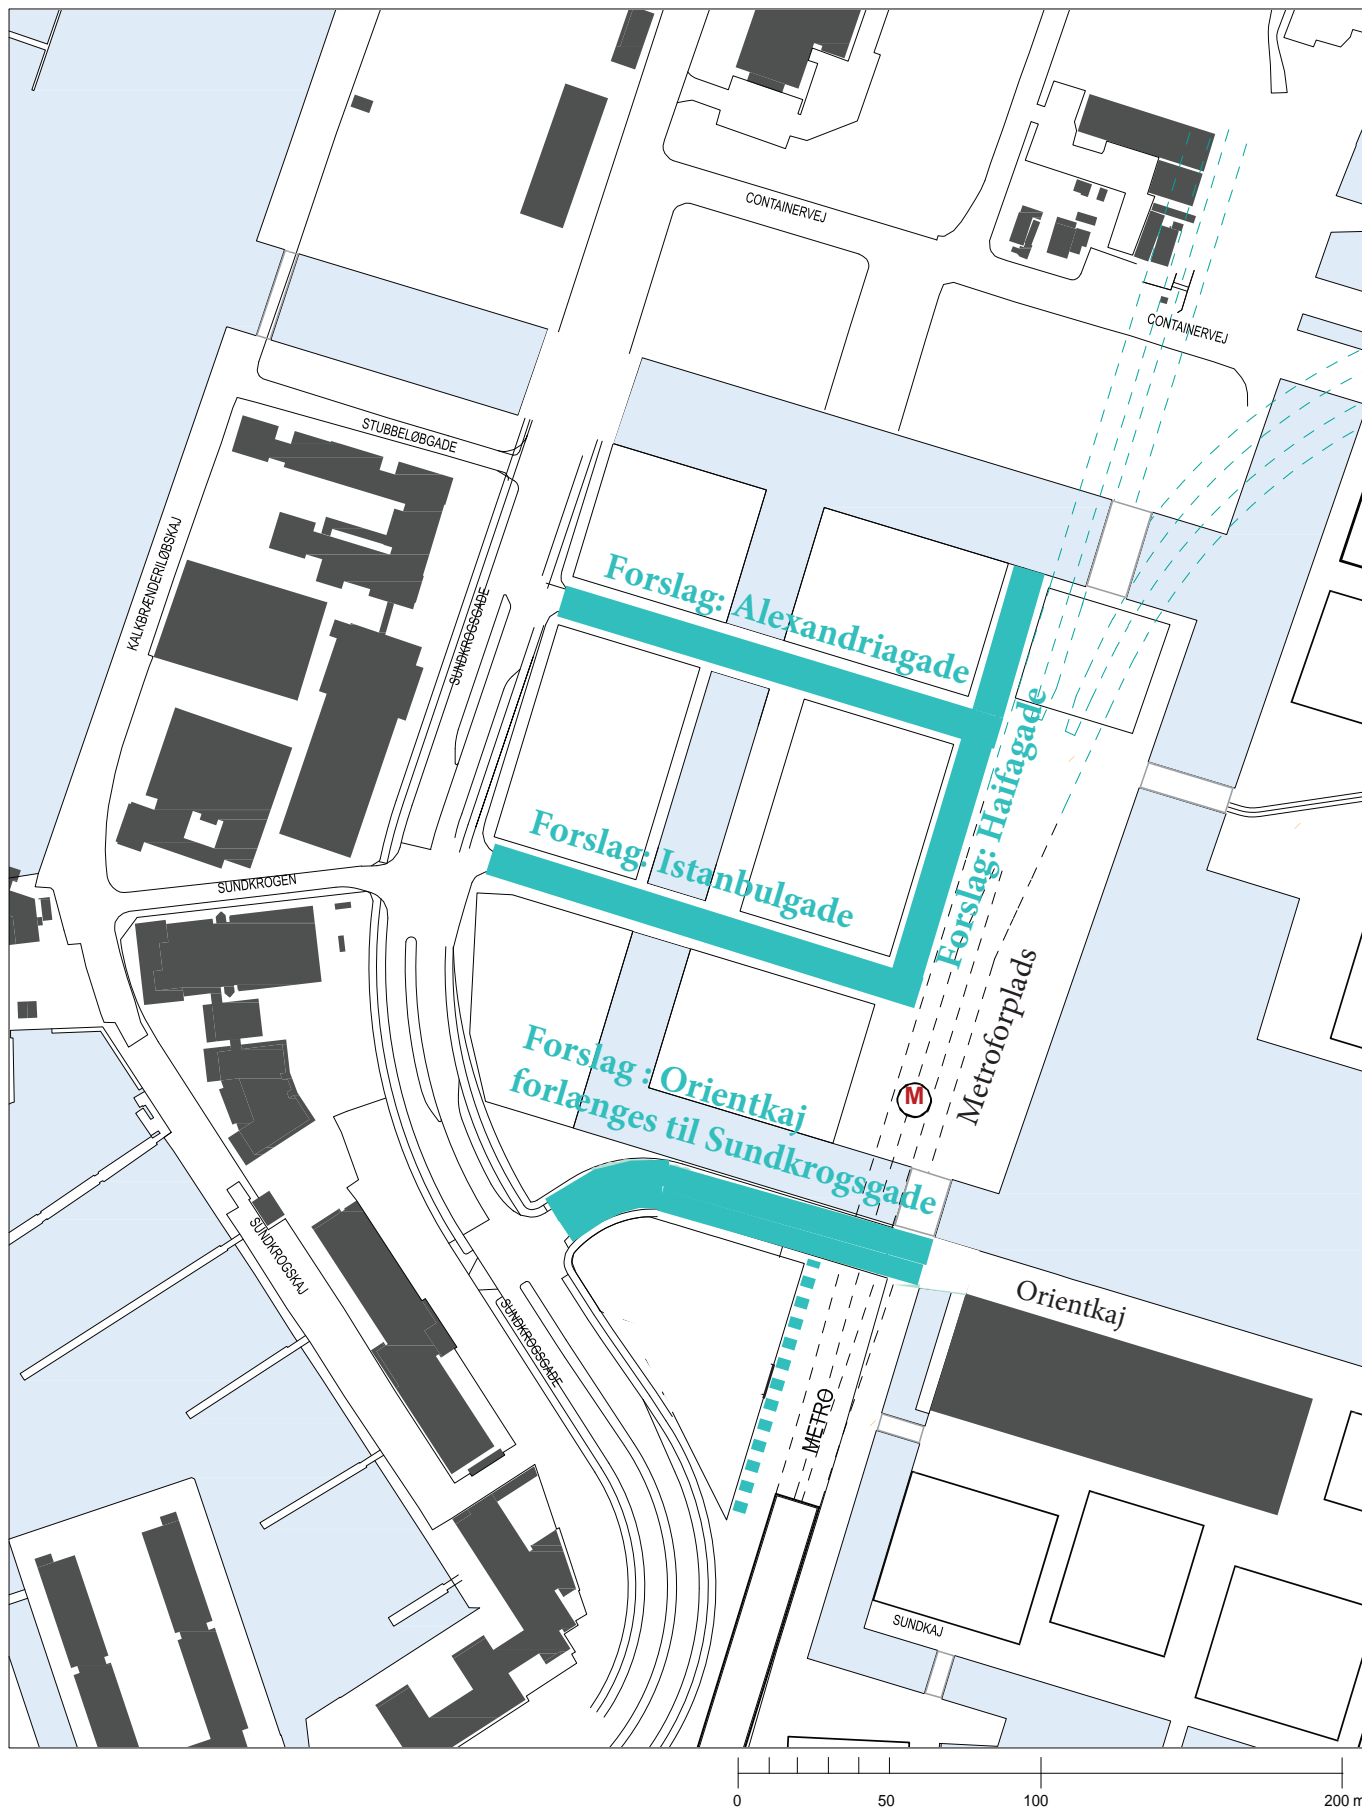

- Eksisterende veje er med sort skrift.
- Nye veje er markeret med grønt.
- Den stiplede grønne linje betyder, at ejdommen langs linjen vil få adresser til Orientkaj.
- Bygninger med sort er eksisterende bygninger