


--- Anlægsområde

3 nye parkeringspladser



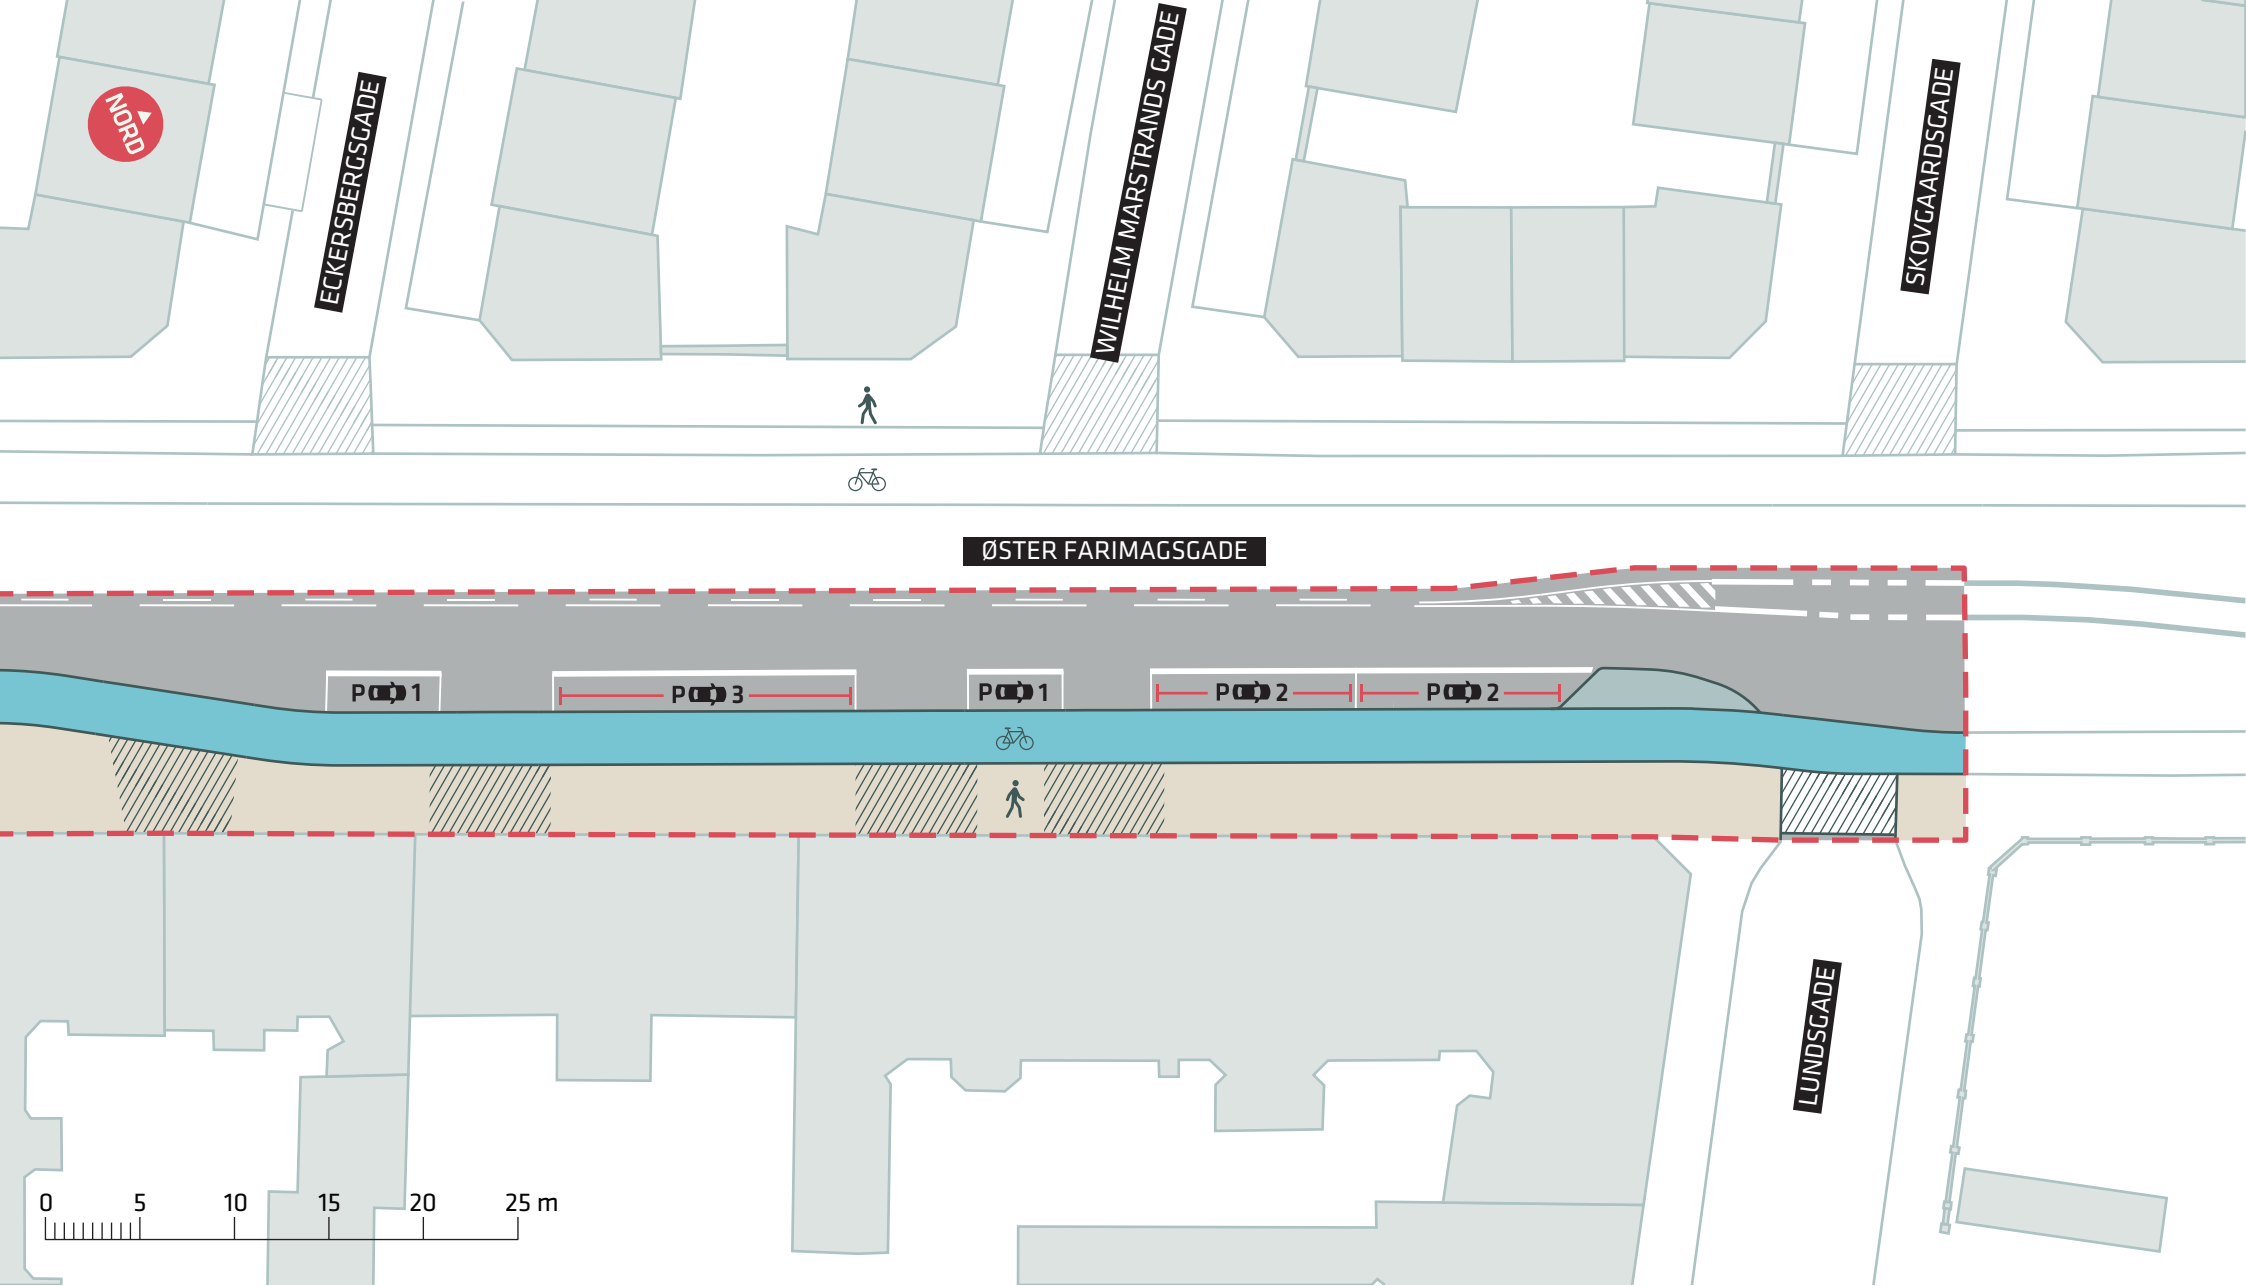


--- Anlægsområde

9 parkeringspladser (flyttet indenfor anlægsområdet)

KØBENHAVNERRUTEN
 Indre By
 Projektforslag
Bilag 4B




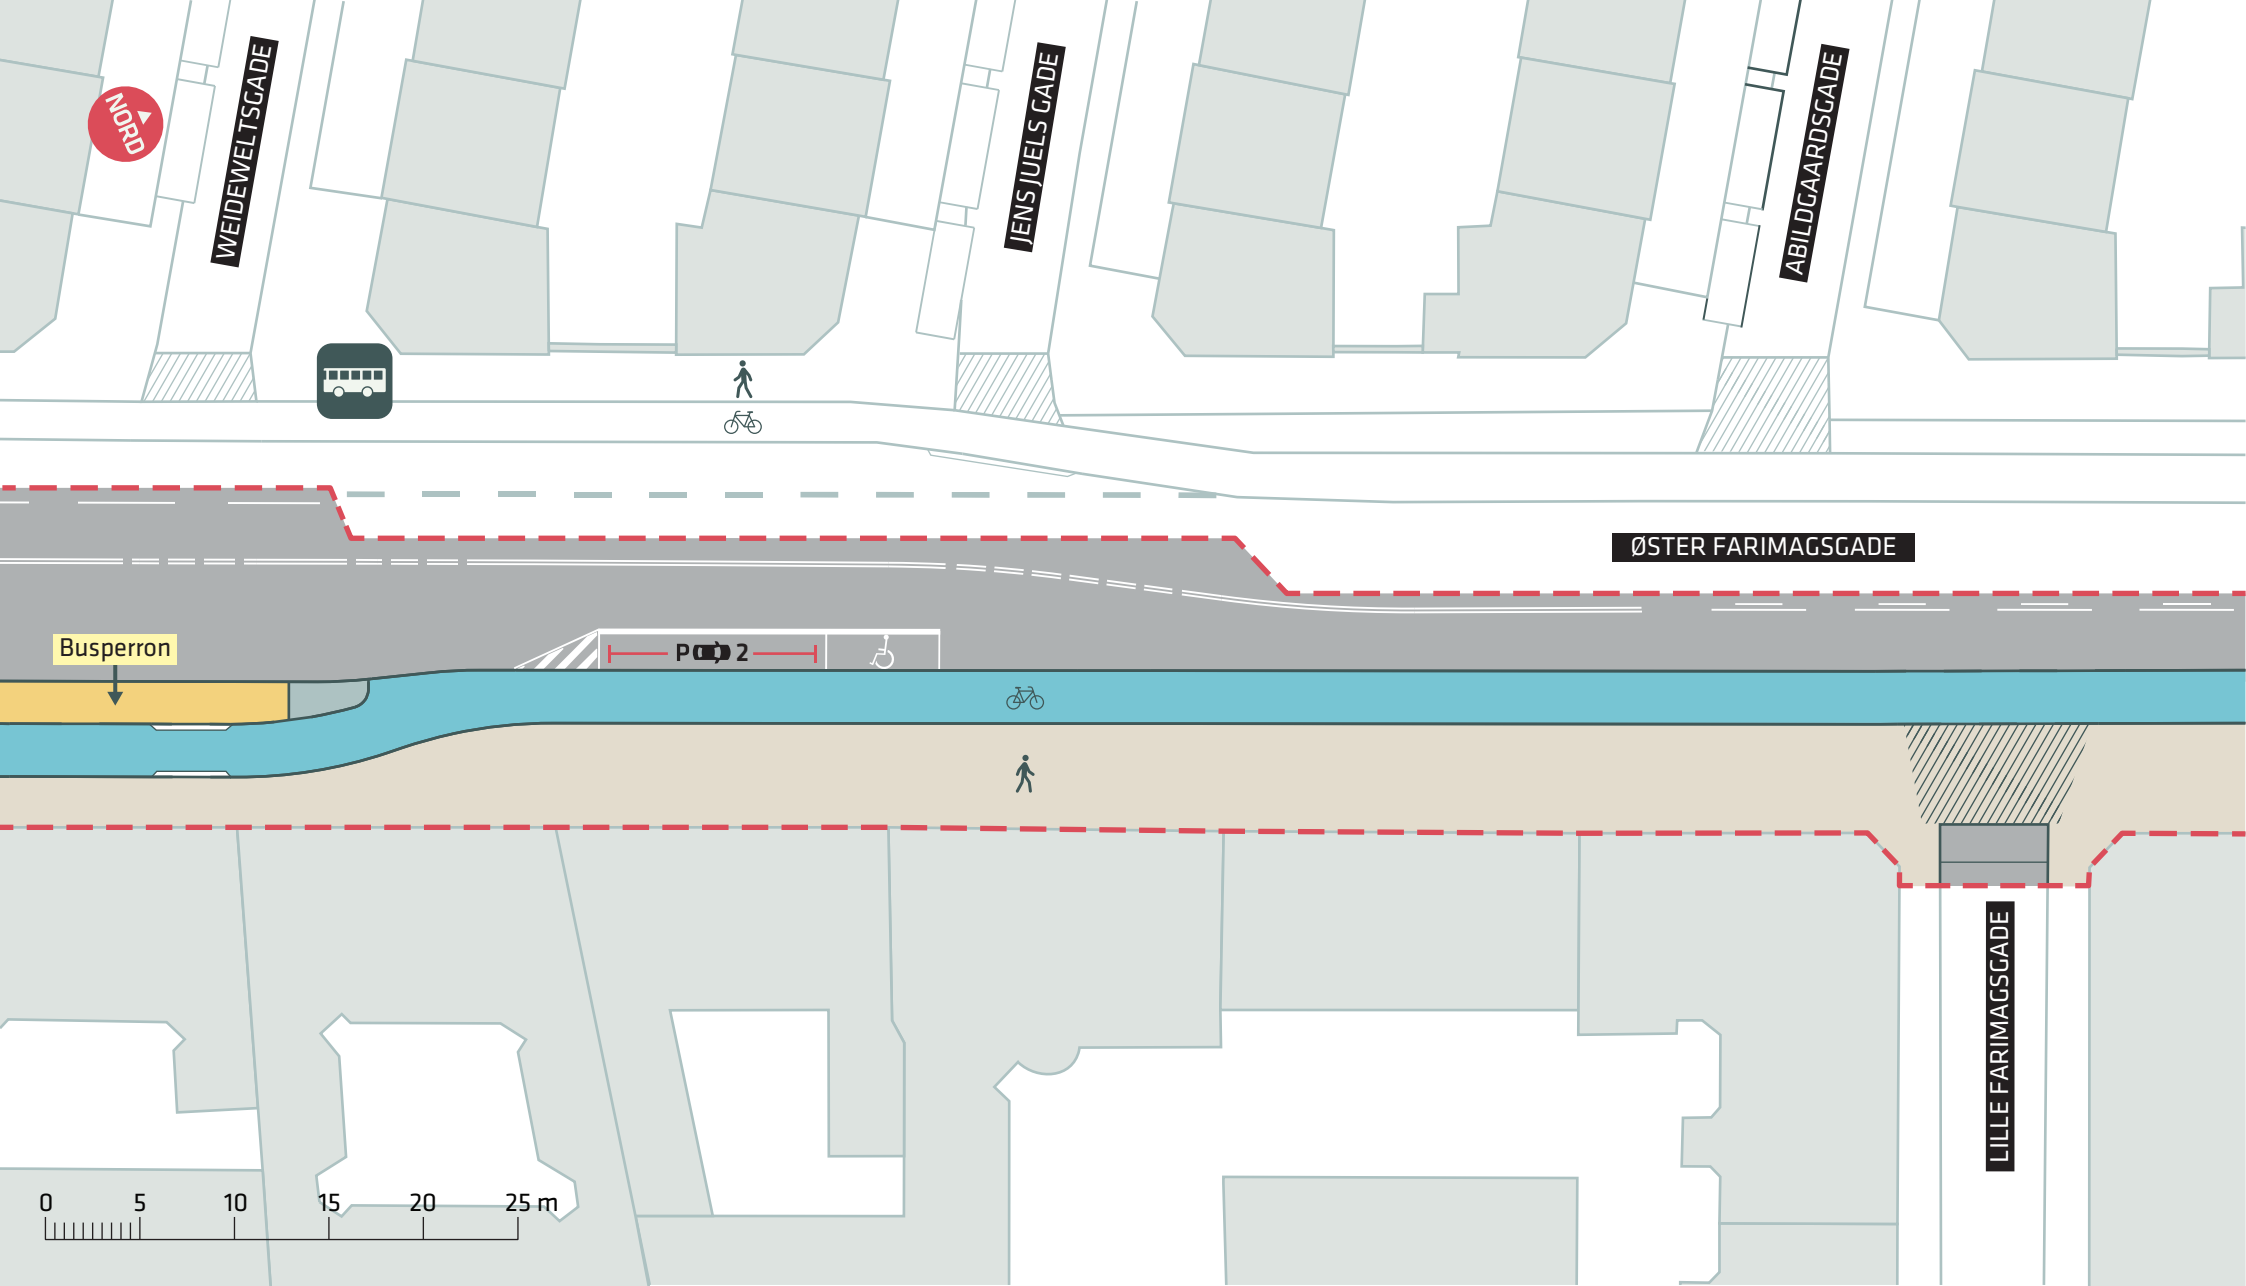

--- Anlægsområde


2 parkeringspladser (flyttet indenfor anlægsområdet)



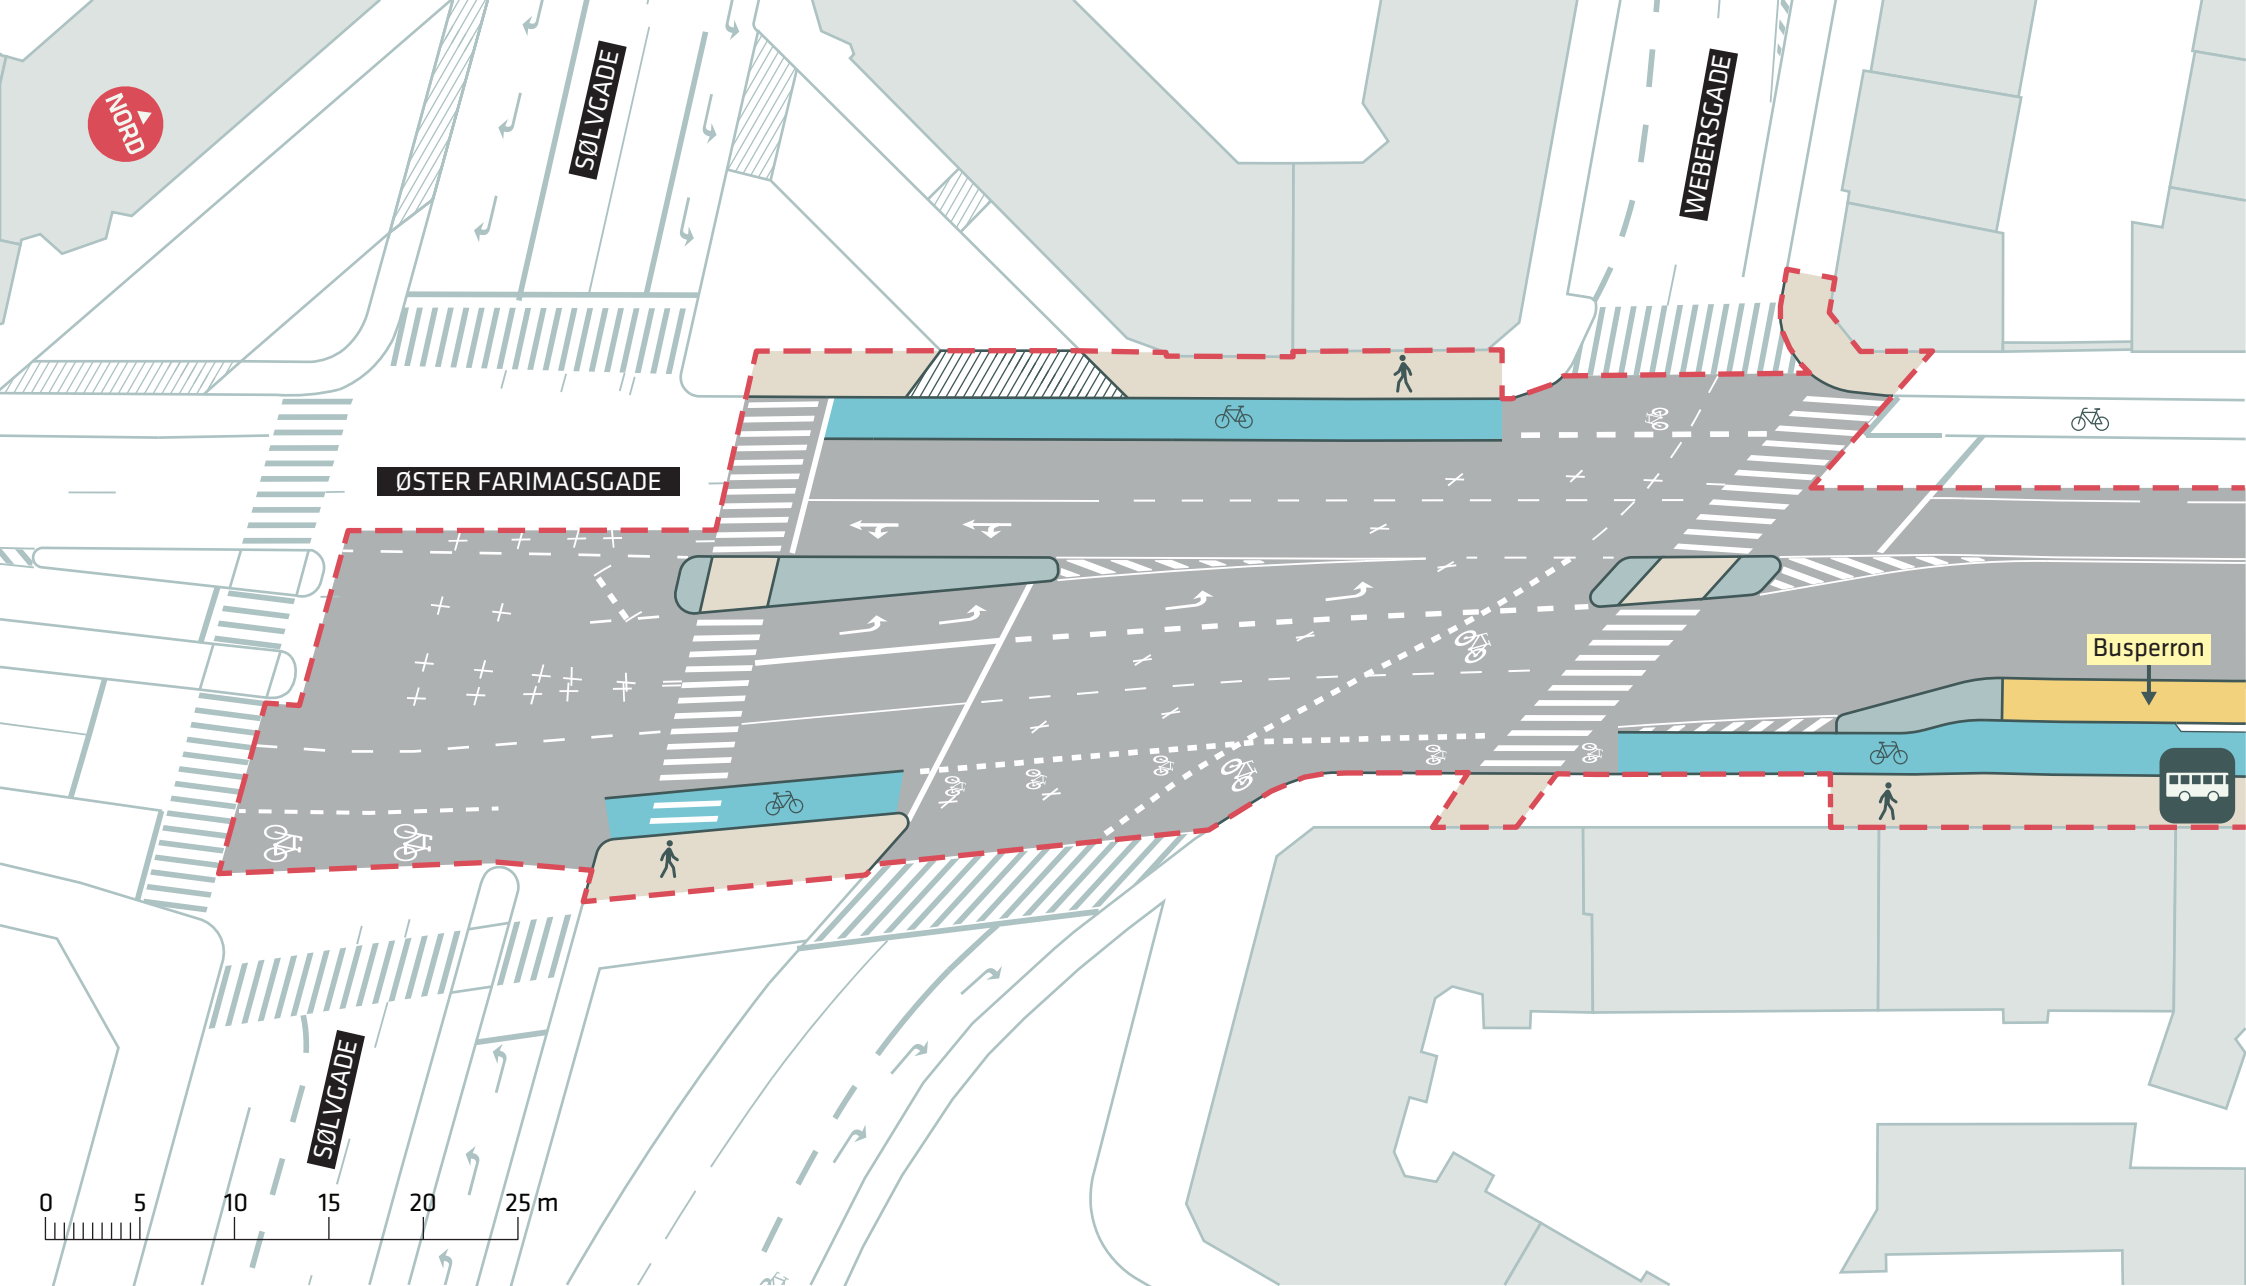



--- Anlægsområde



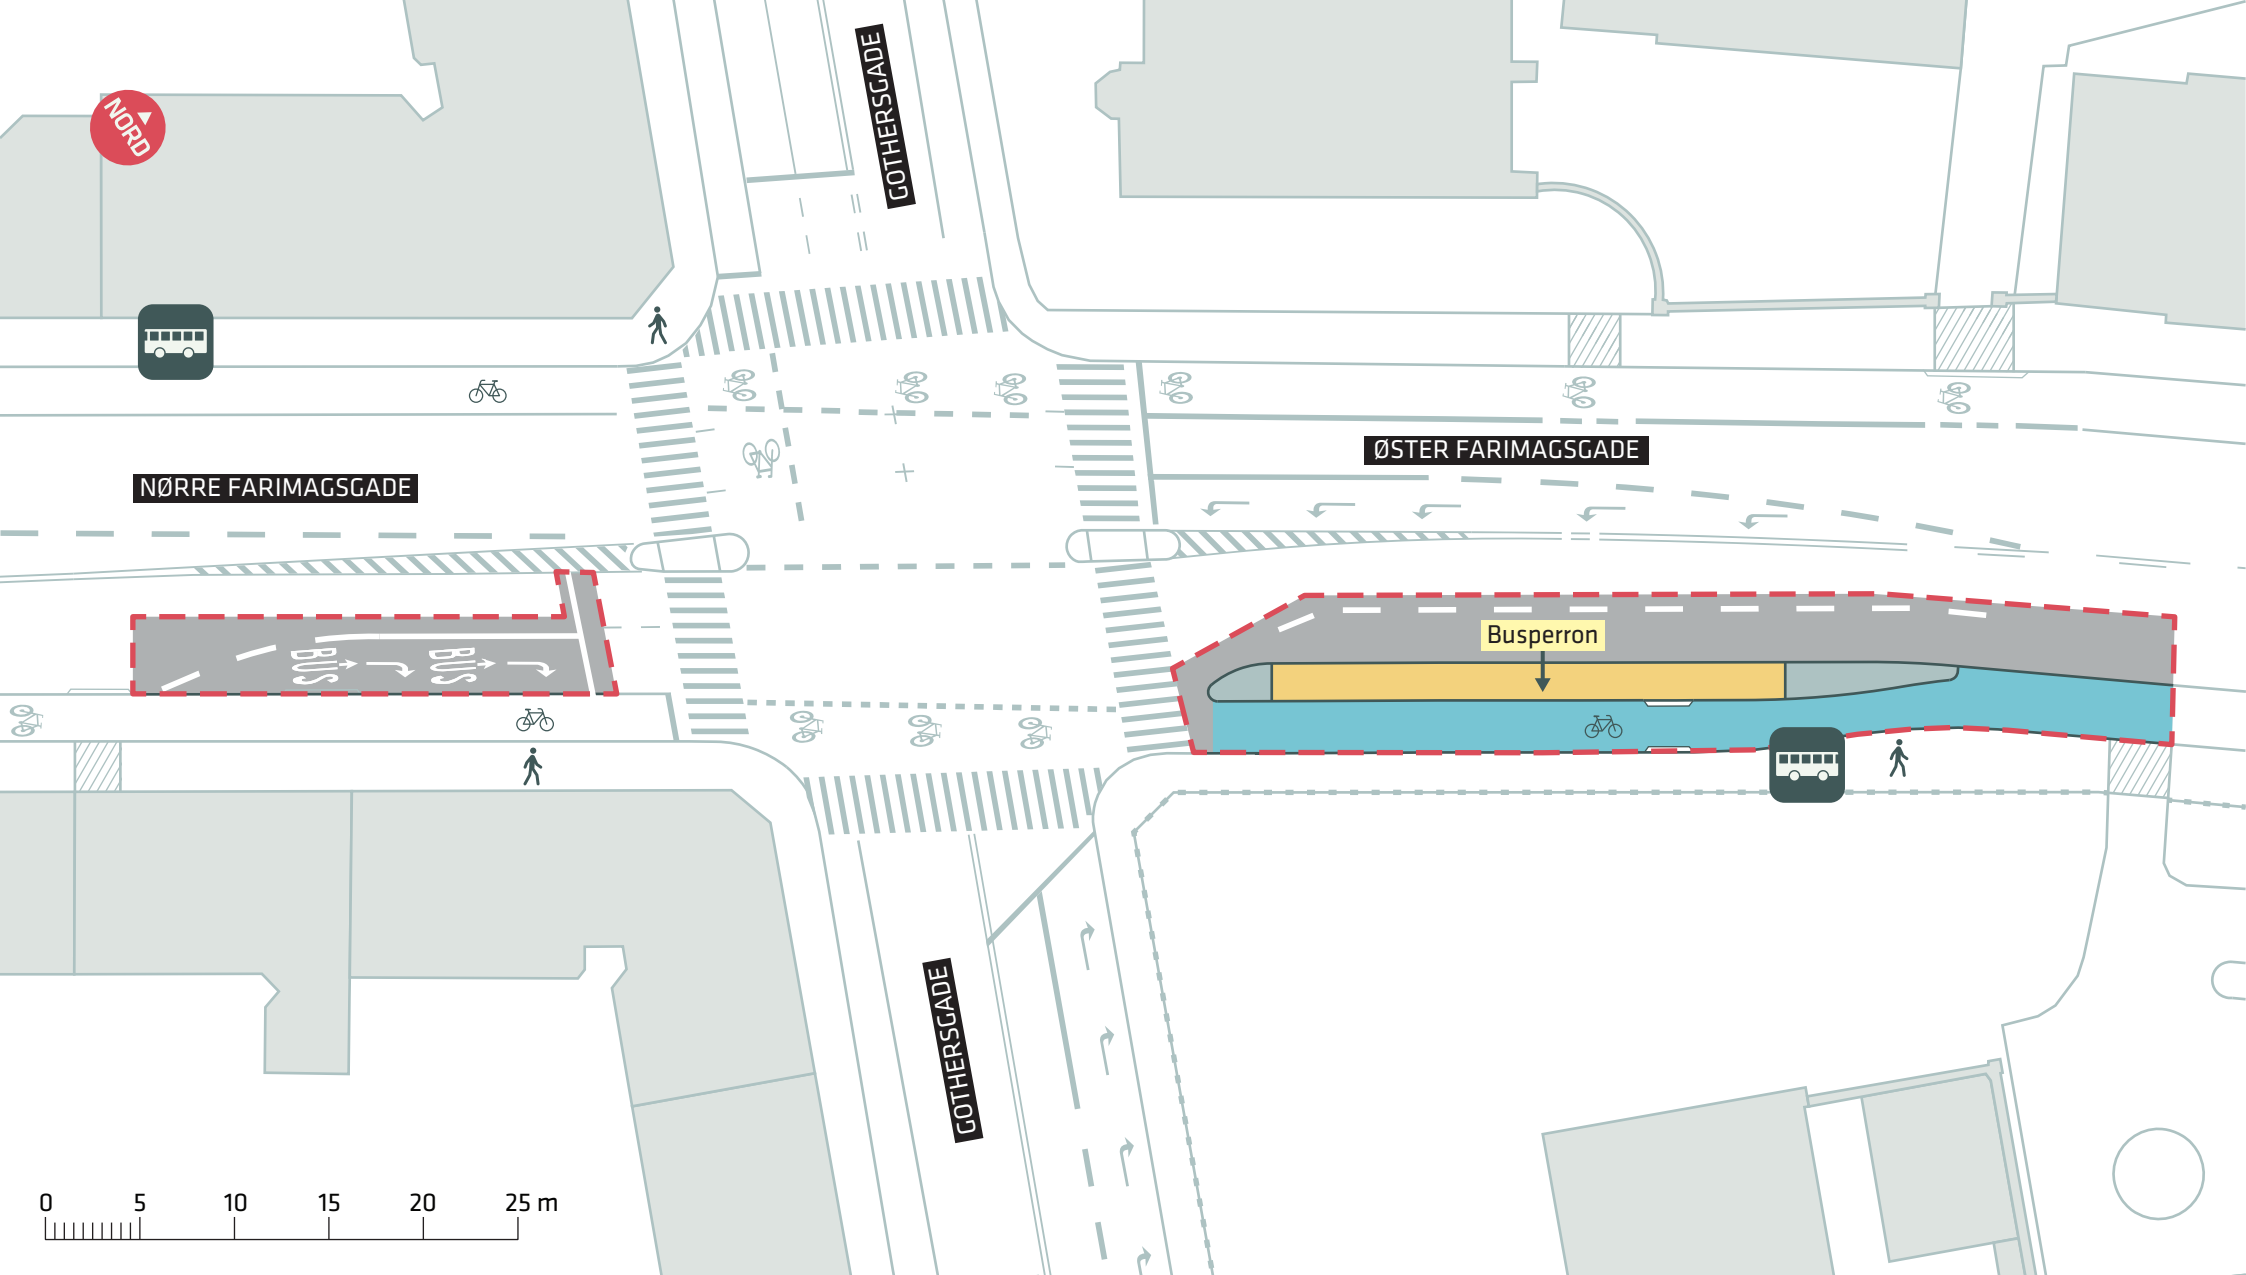


--- Anlægsområde



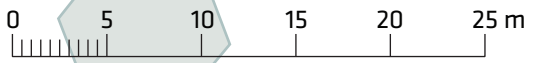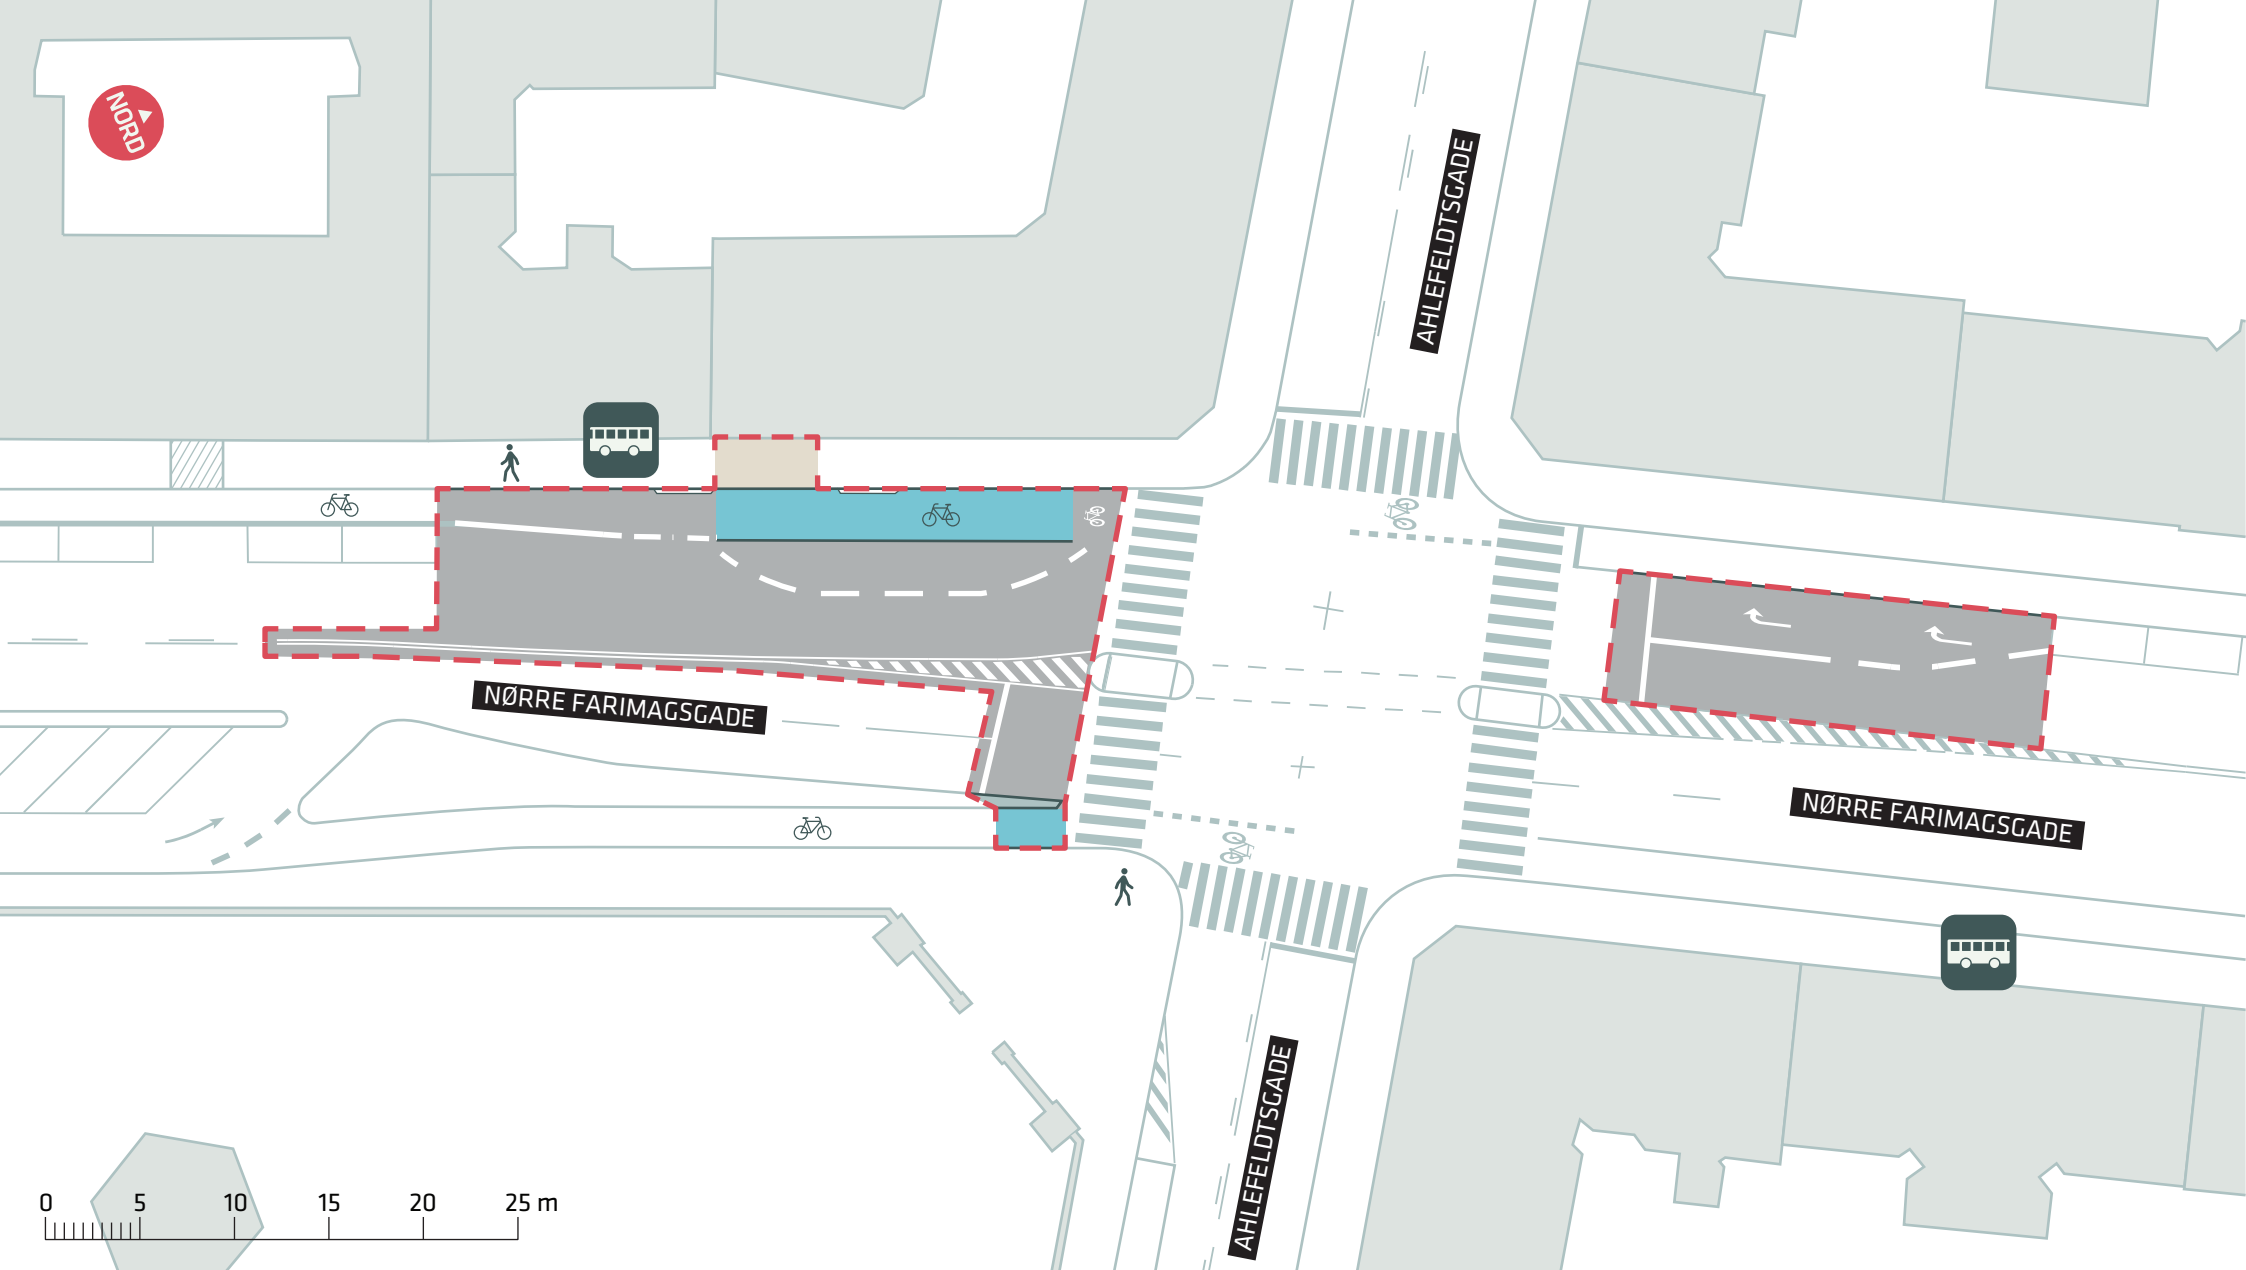


--- Anlægsområde



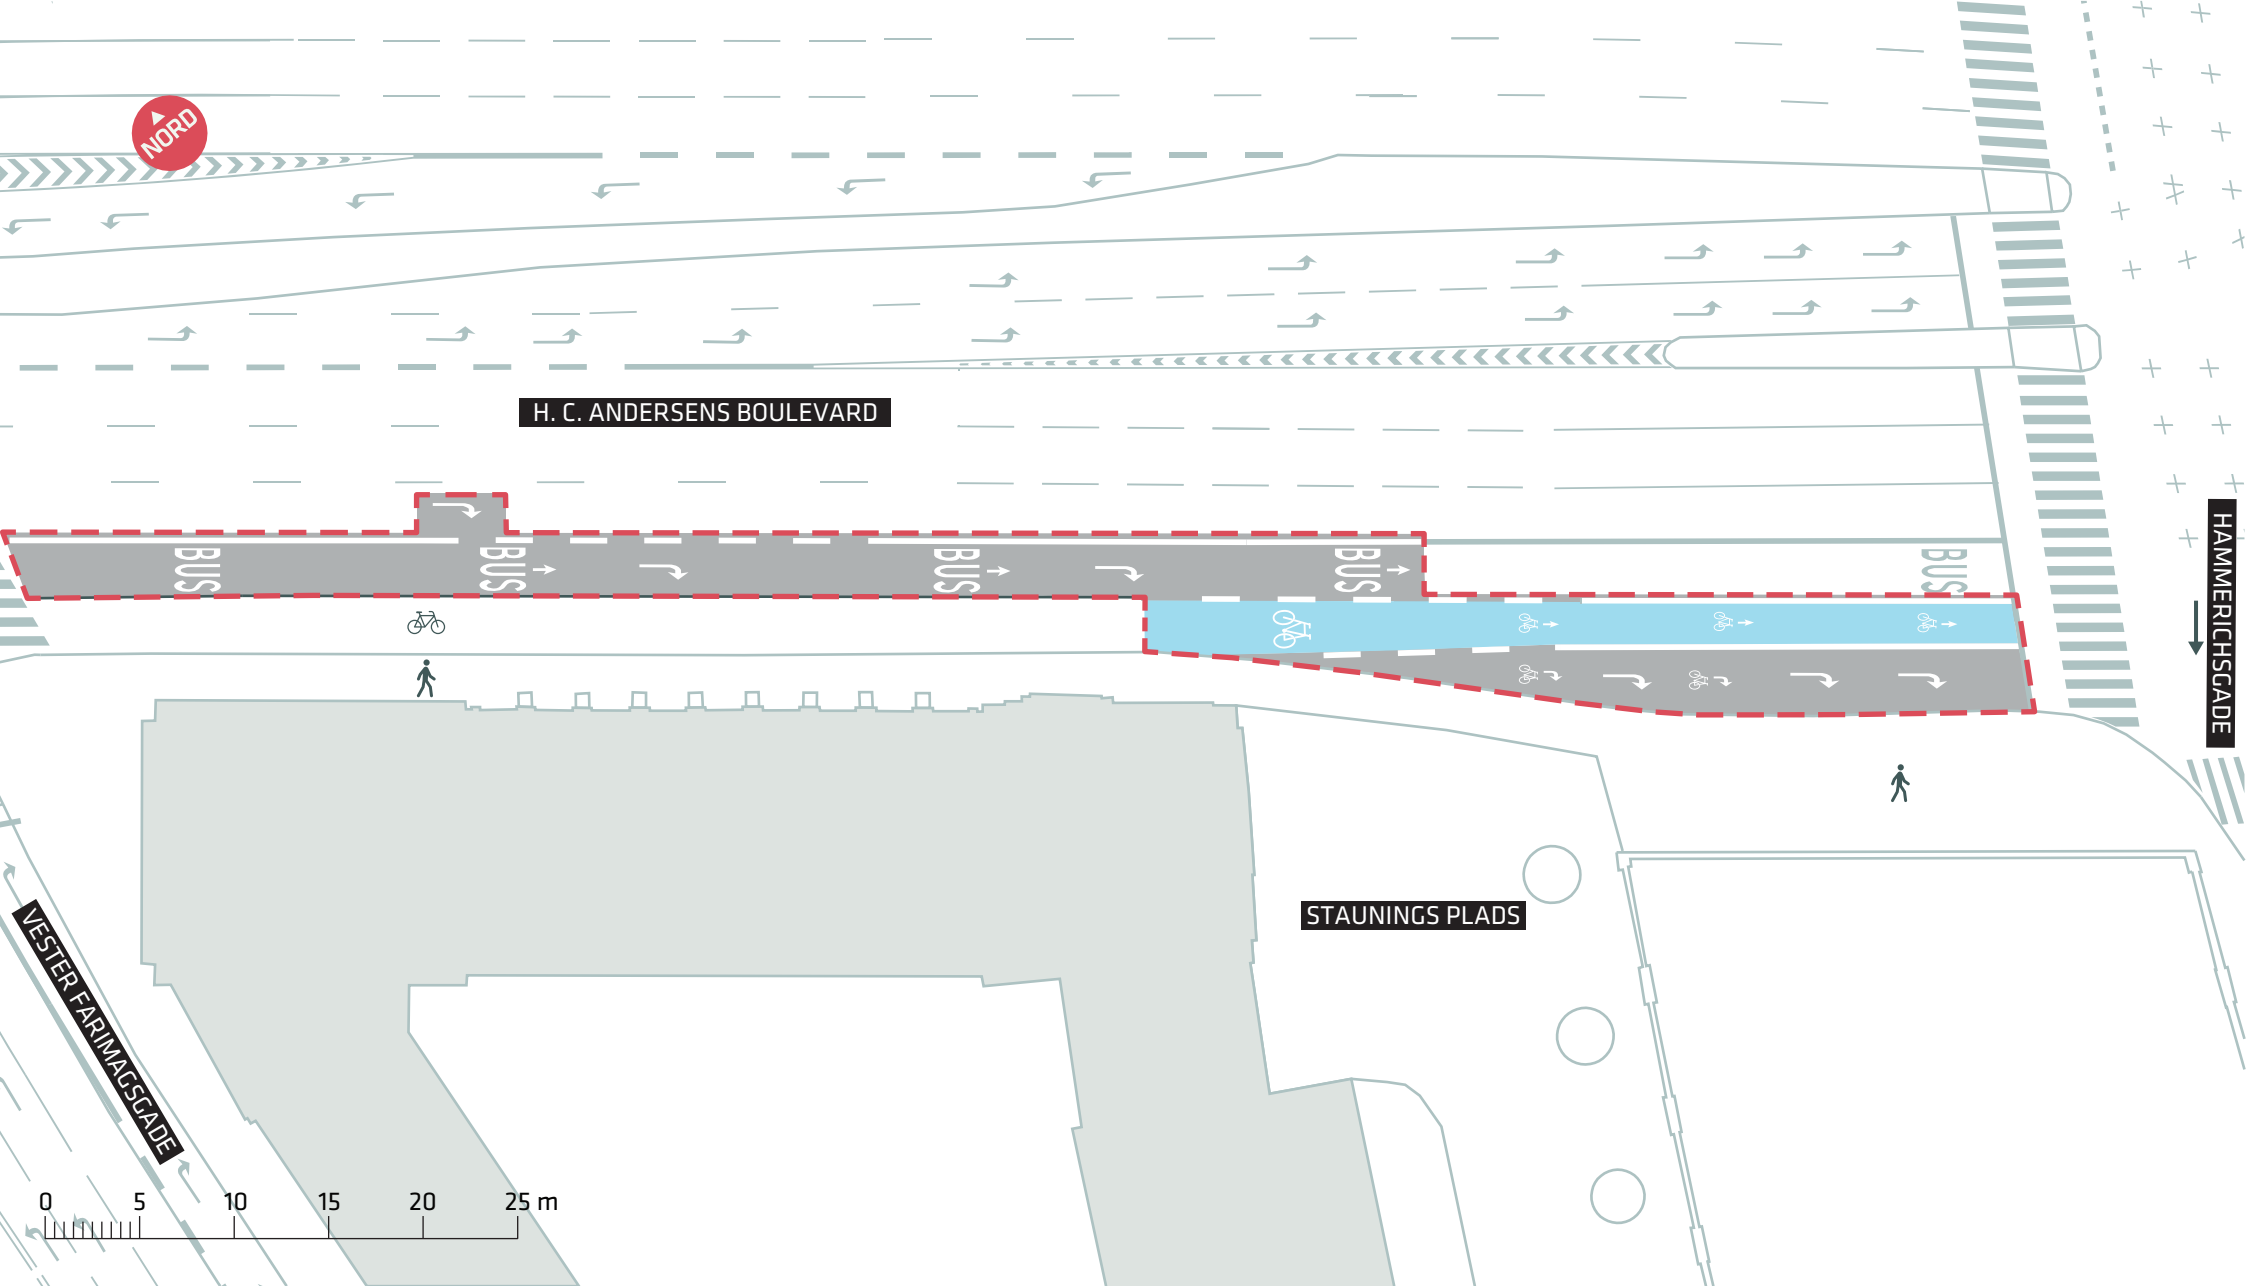

--- Anlægsområde



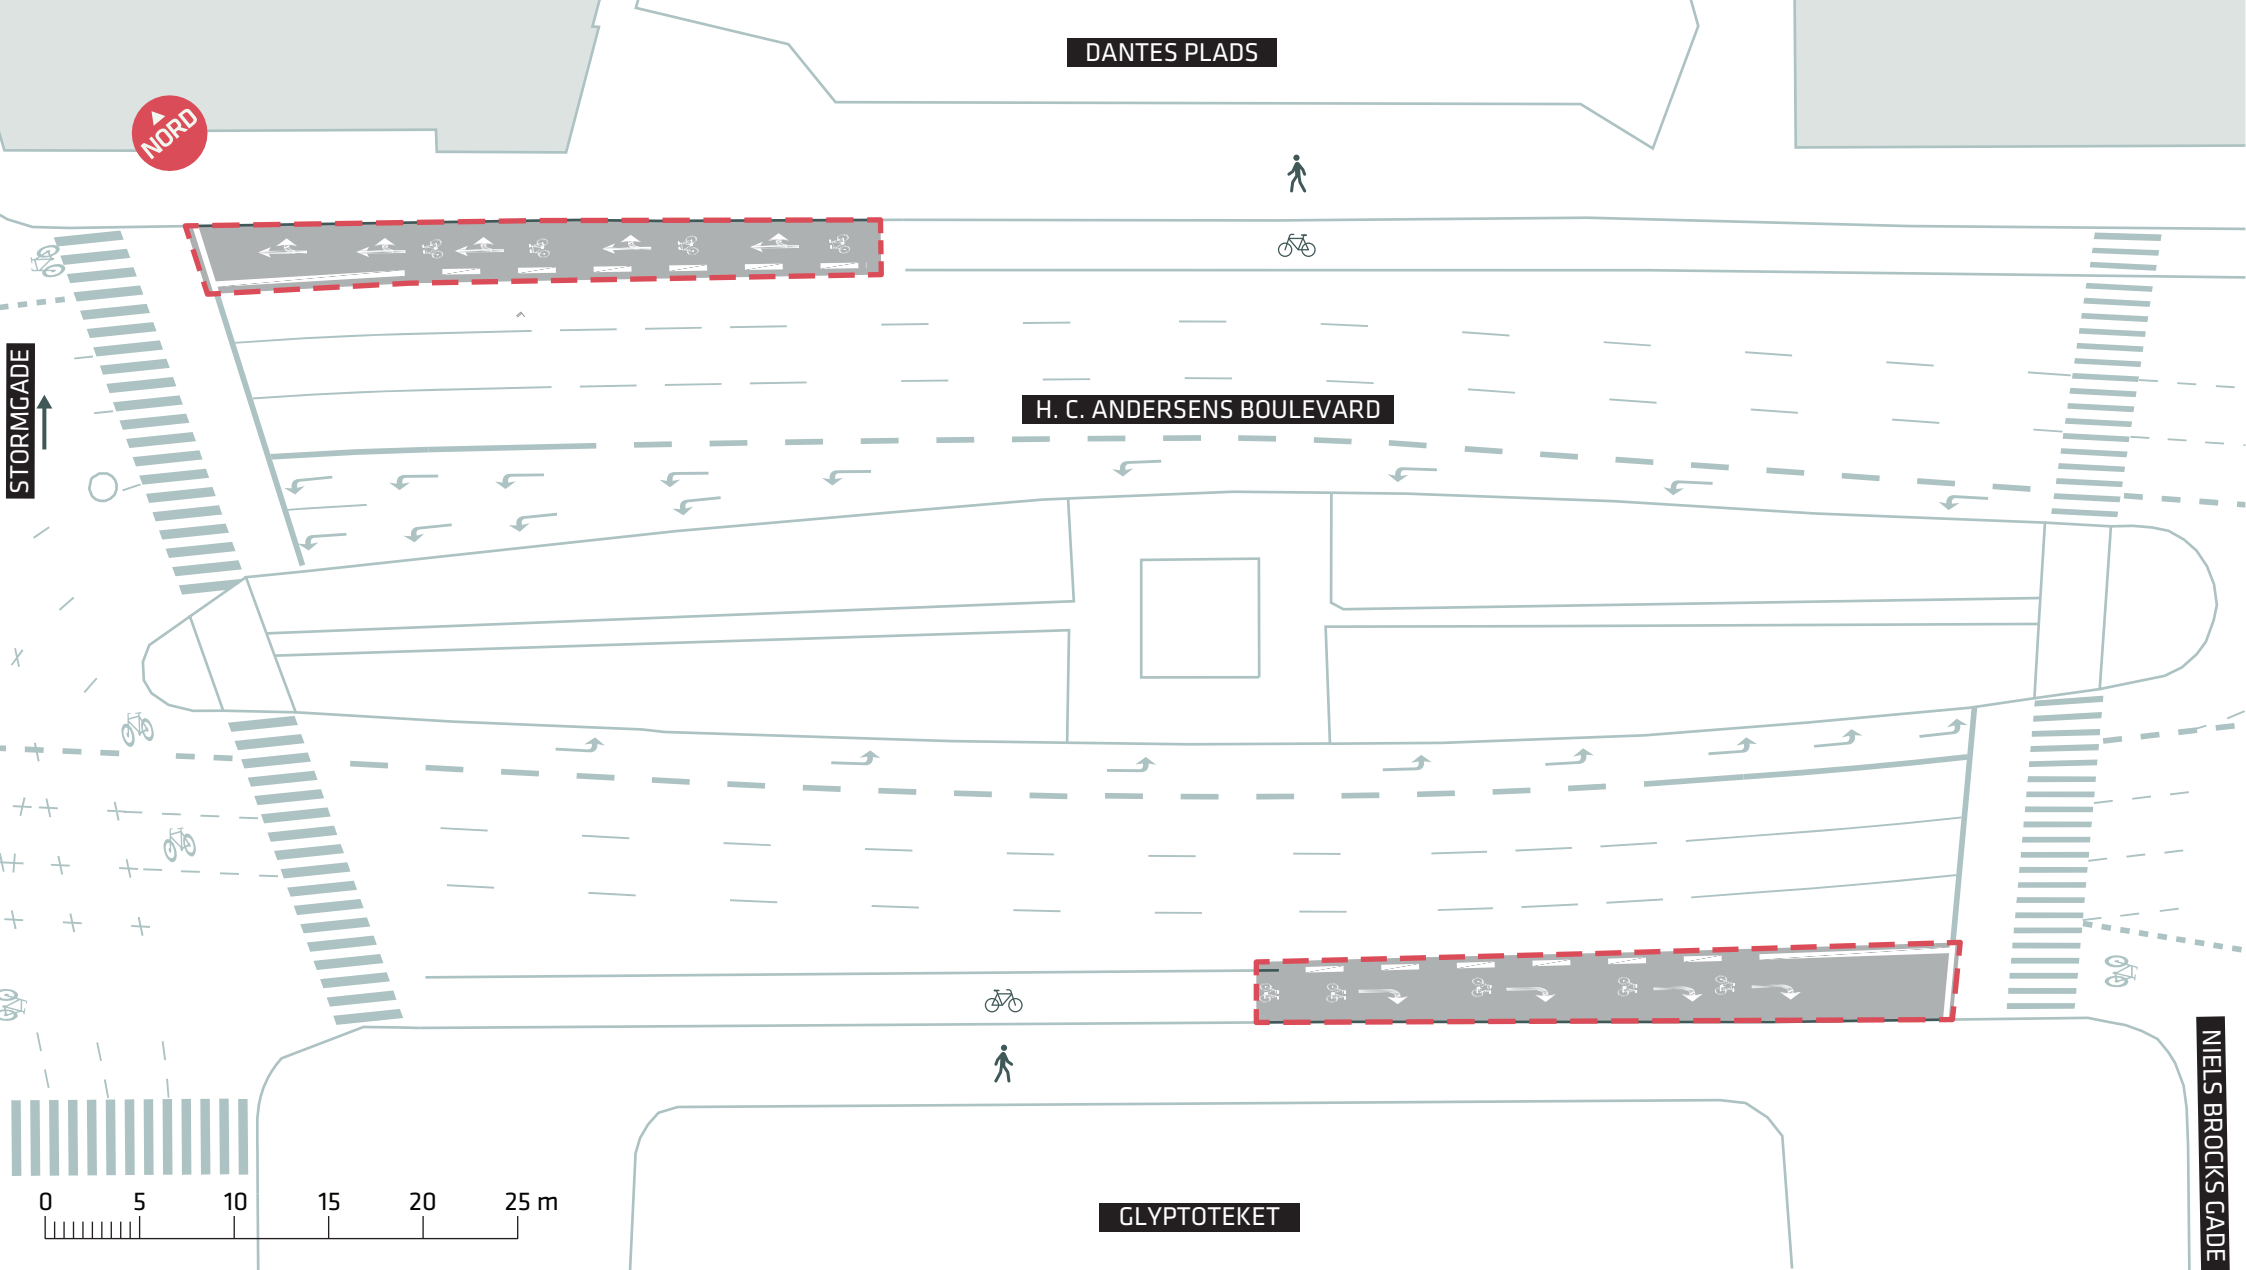

DANTES PLADS




STORMGADE

H. C. ANDERSENS BOULEVARD

NIELS BROCKS GADE


GLYPTOTEKET

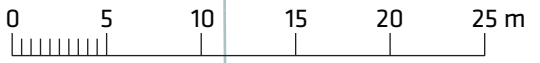


--- Anlægsområde


KØBENHAVNERRUTEN
Indre By
 Projektforslag
Bilag 4H



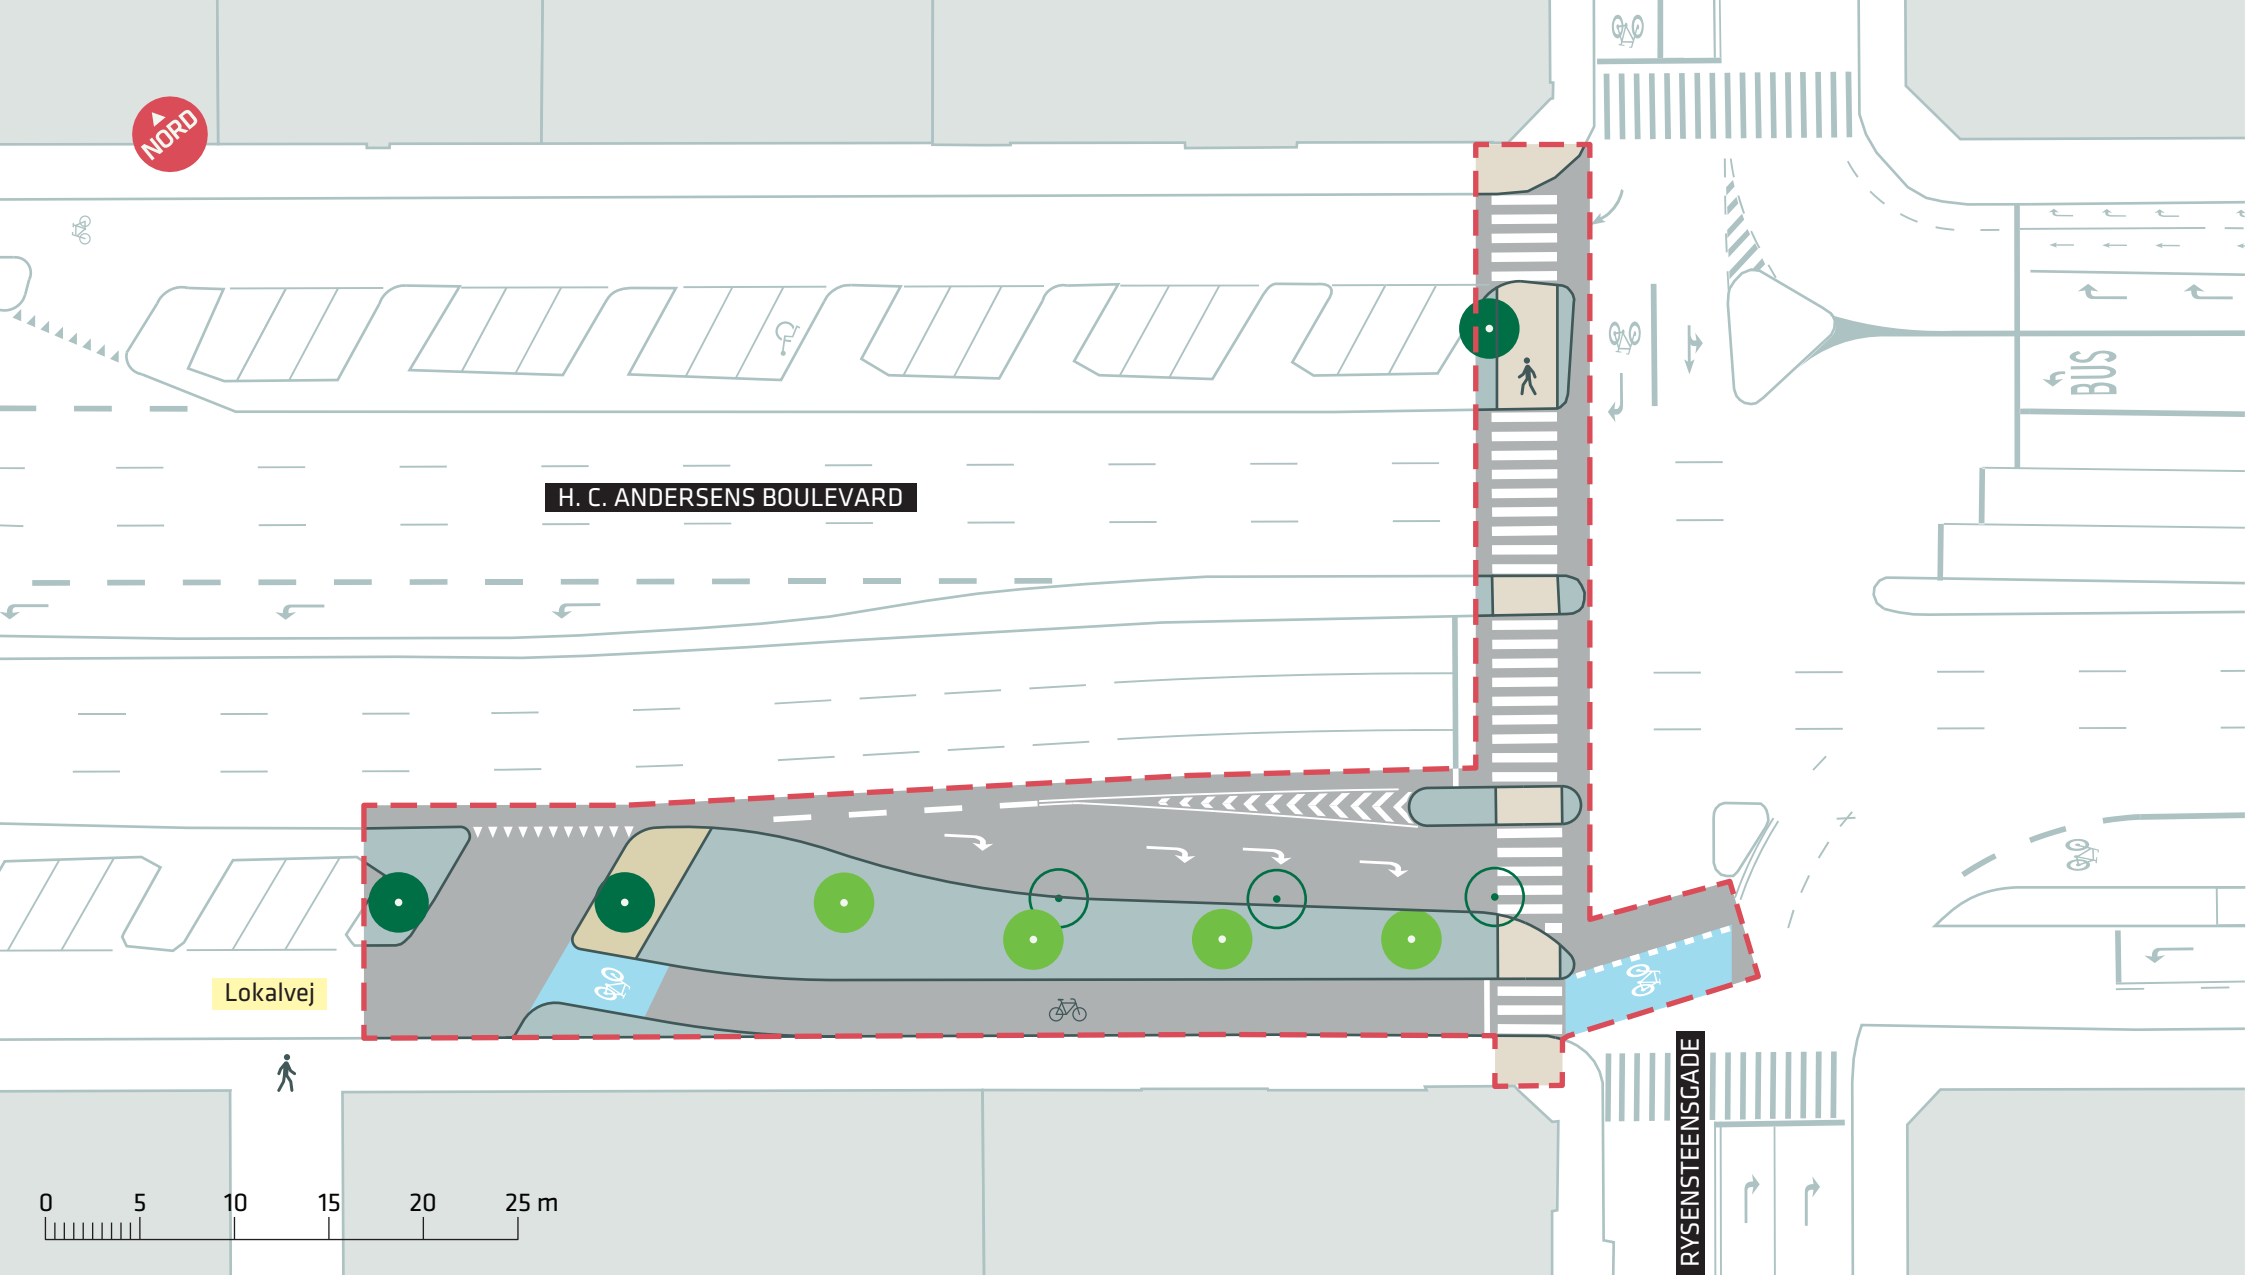

--- Anlægsområde

 Eksisterende træ (3 stk.)

 Nyt træ (4 stk.)

 Træ der fældes (3 stk.)



KØBENHAVNERRUTEN

Indre By

Projektforslag


Bilag 4J



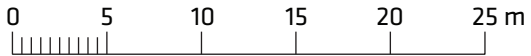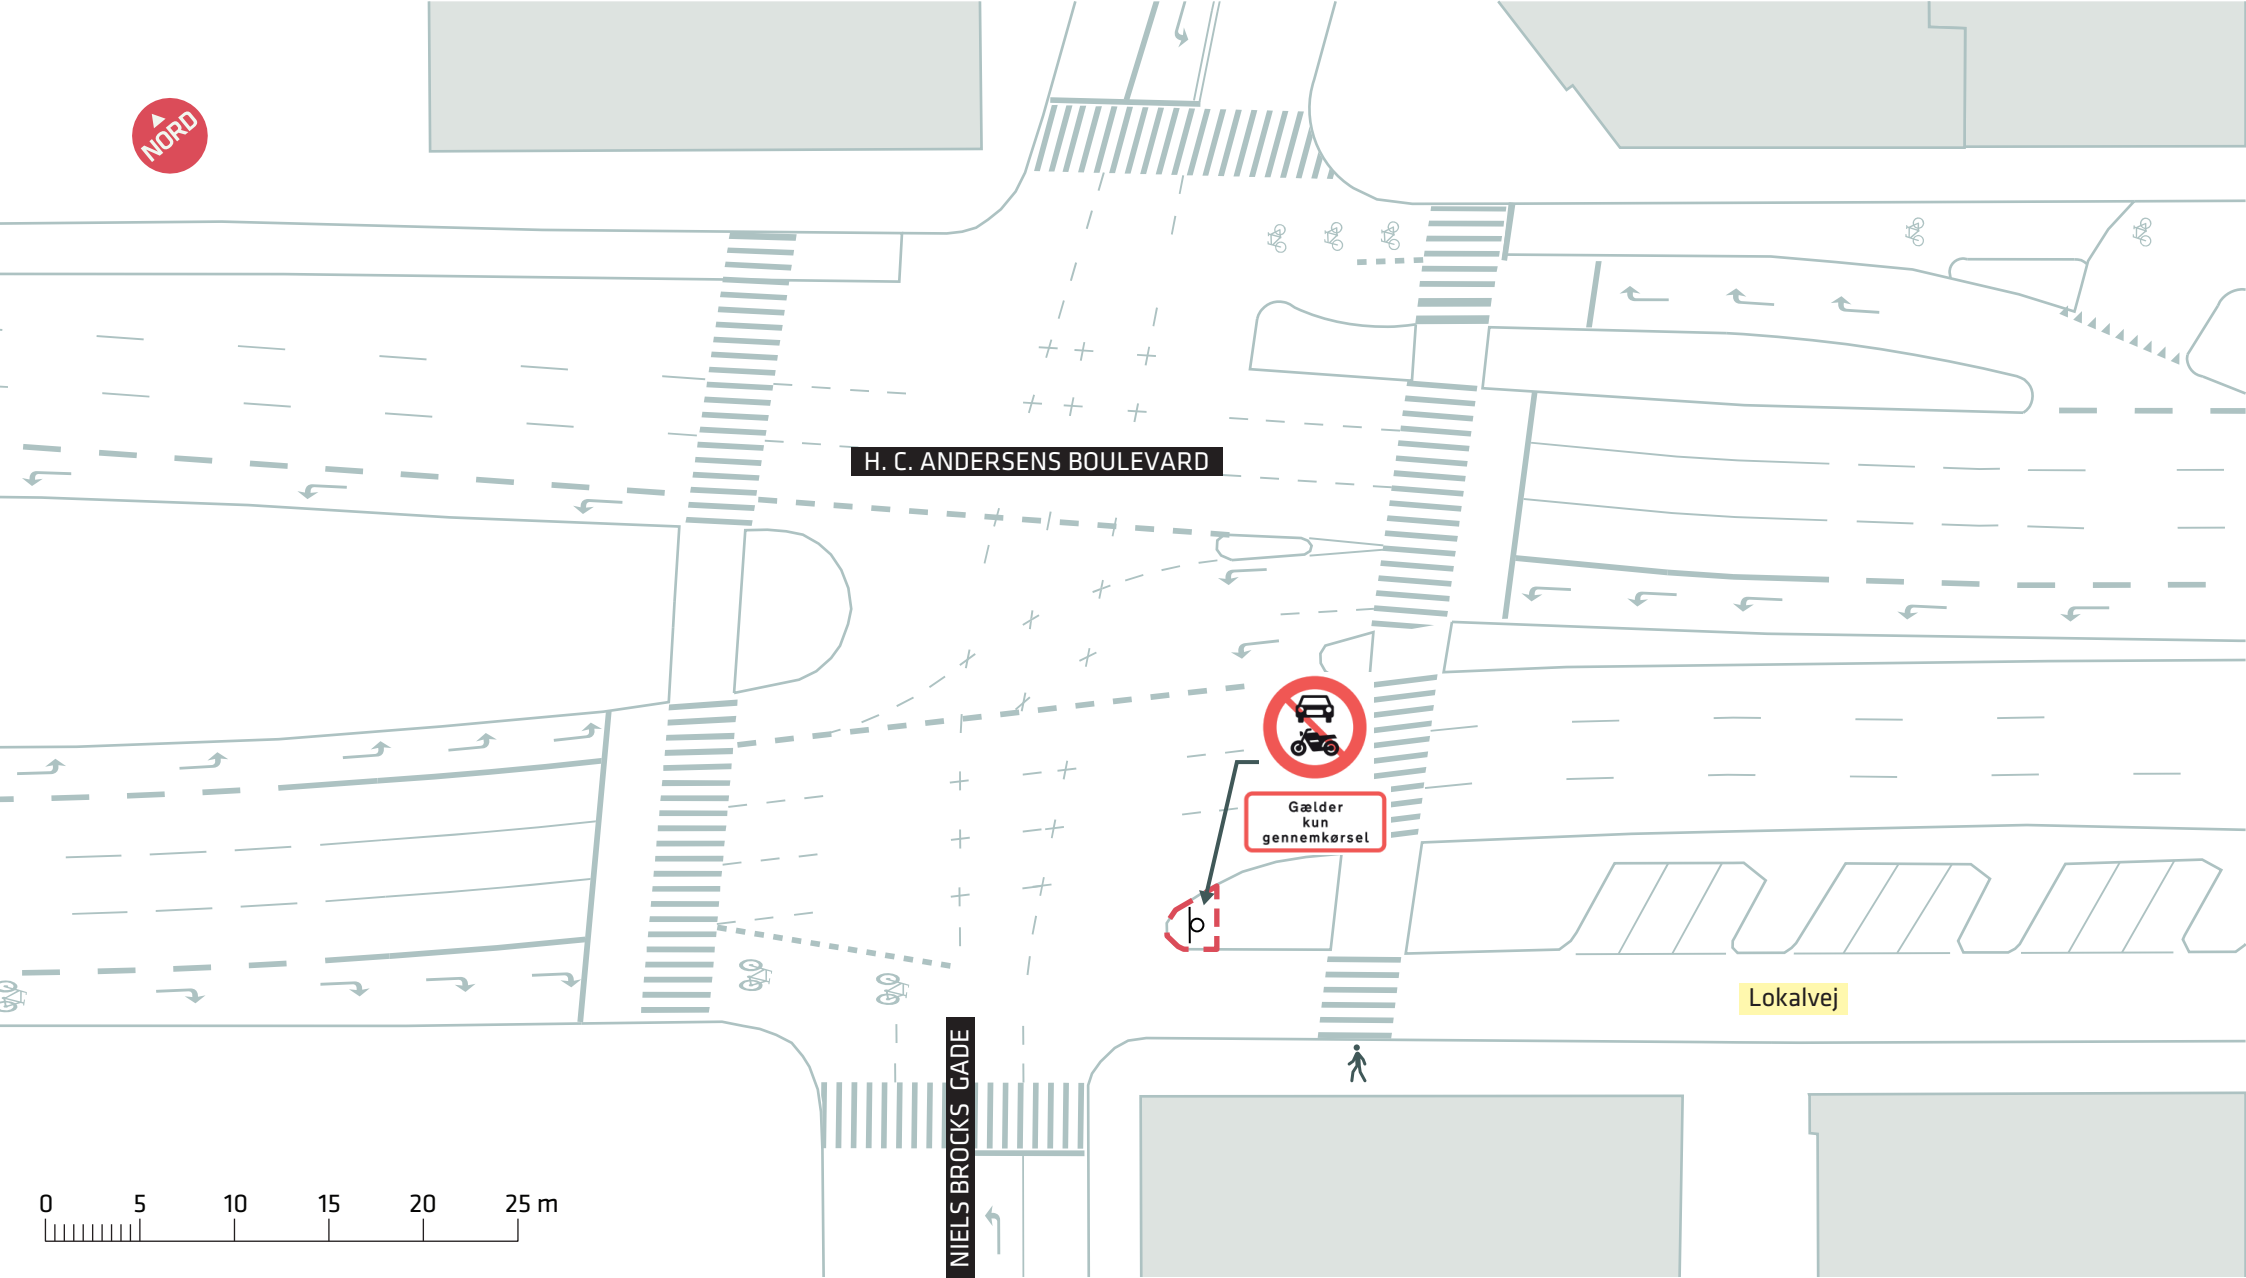

--- Anlægsområde



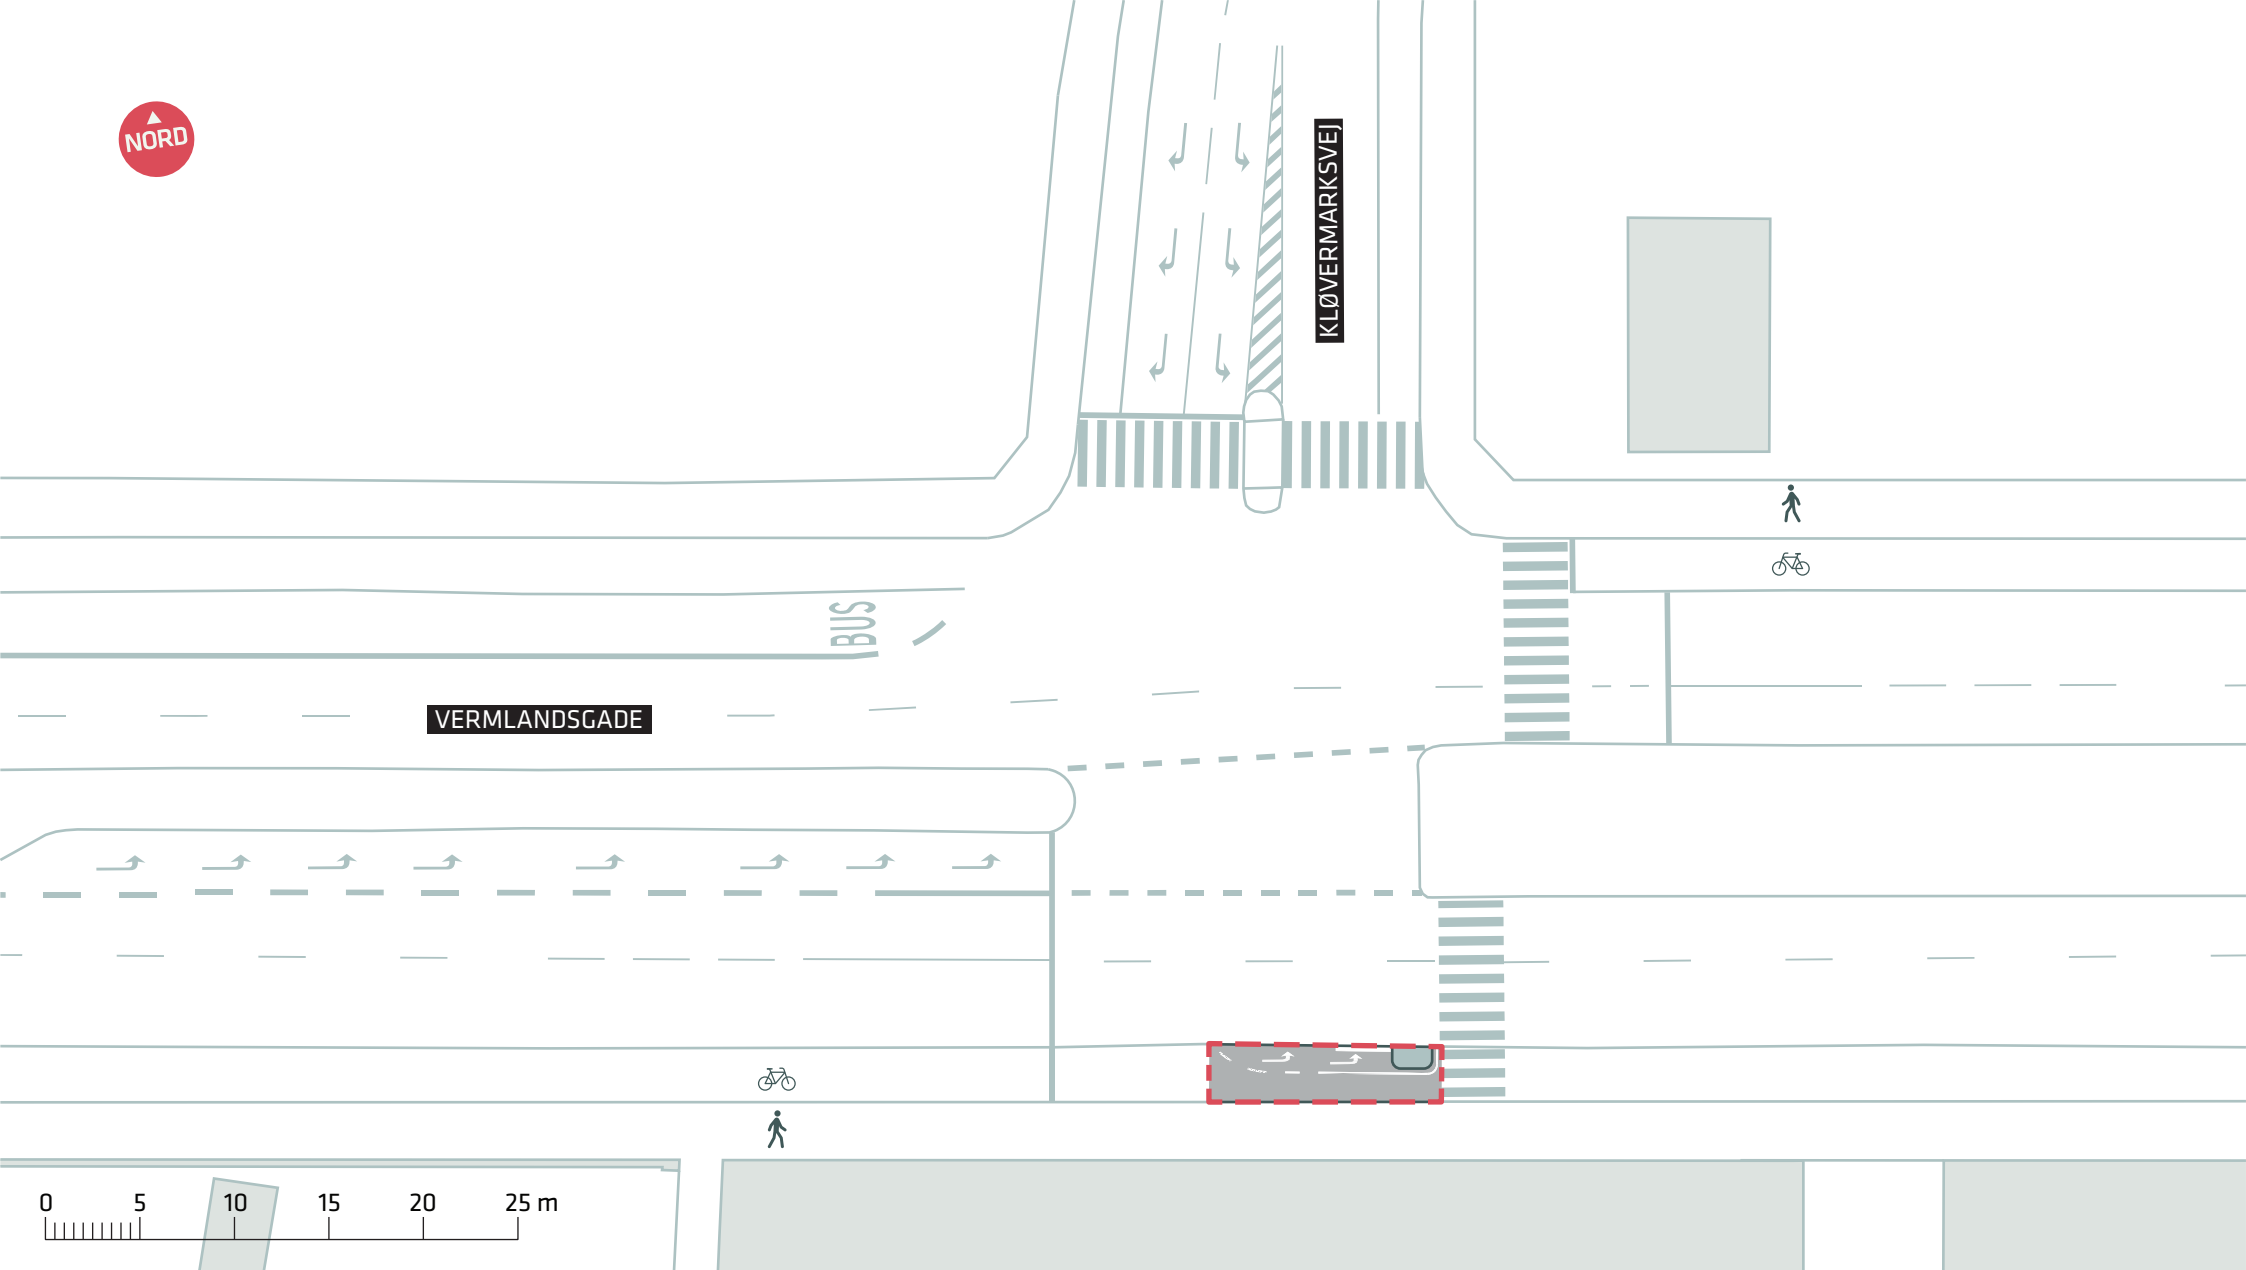

VERMLANDSGADE

KLØVERMARKSVEJ

BUS



- - - - Anlægsområde

