



A-X-E-2-01-A

Holckehus - Project Tivoli

ÅRSTIDERNE  
ARKITEKTER

Ravnsborg Tværgade 5C 2,  
2200 København


T: +45 70242100

Facade Vester Voldgade eks forhold Mål: 1 : 100 Dato: 28-03-2018 Sags nr.: 117.6570

Dato: 20.06.2018 Sign.: ARI



**A-X-N-2-01-A**

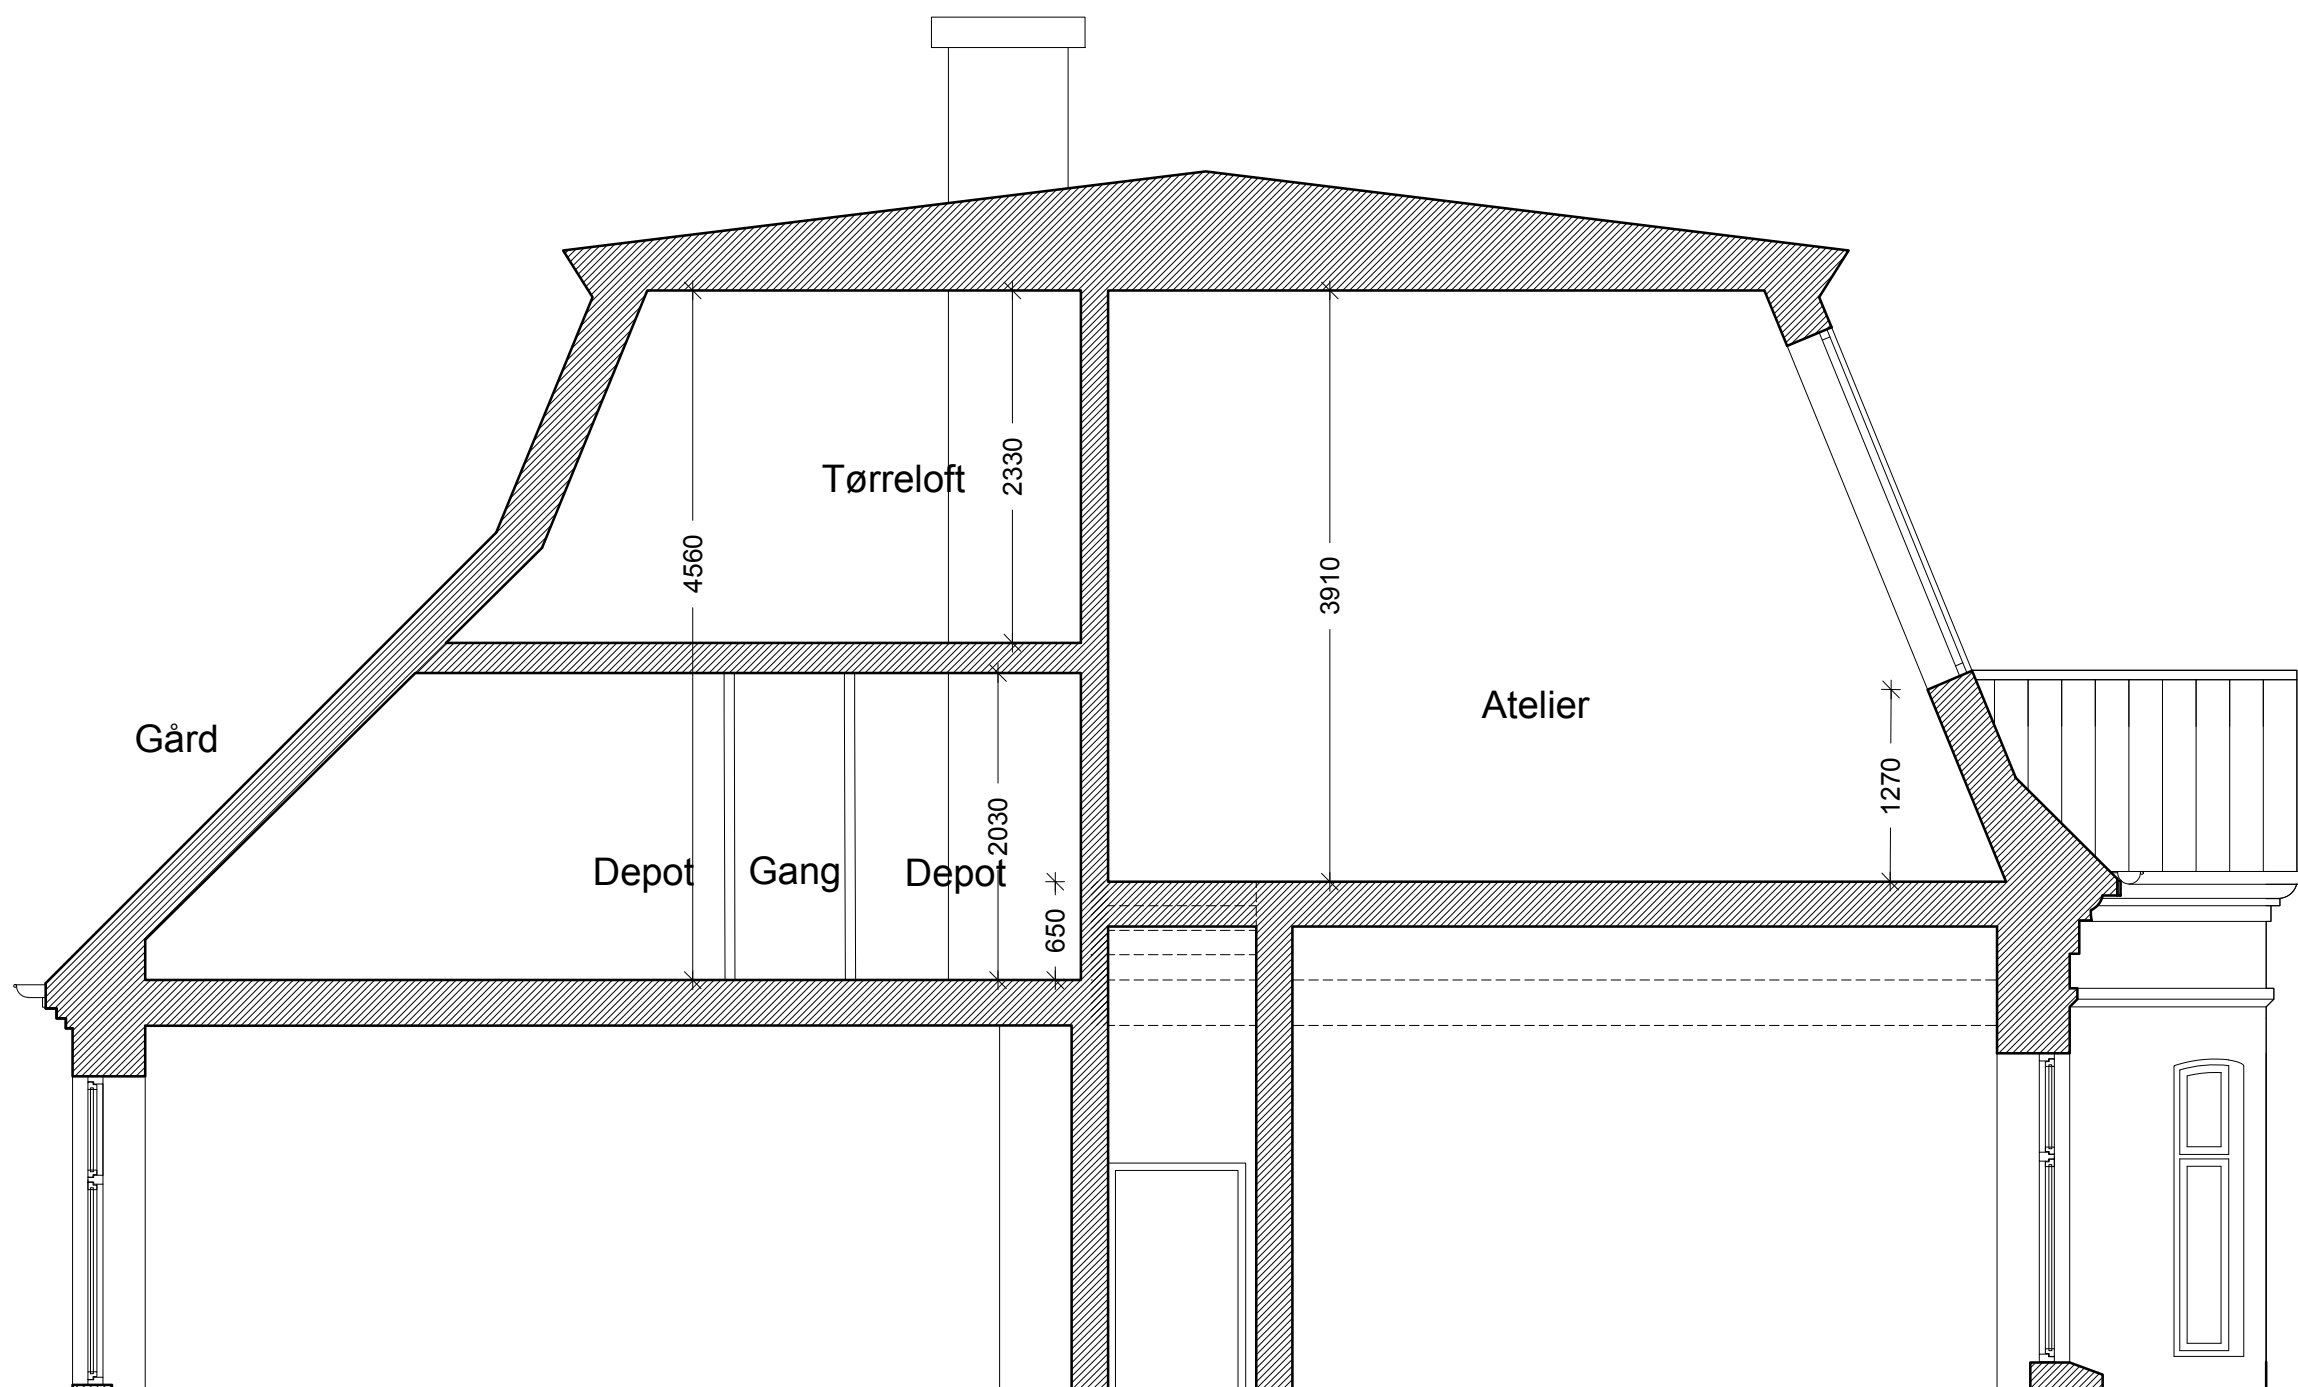

Signaturforklaring:

 Snit i konstruktion

05 Plan

18699

Vester Volgade

04 Plan

15385

**SNIT E-E**

Holckehus - Project Tivoli

ARSTIDERNE  
ARKITEKTER

Snit E-E  
Eksisterende forhold


Mål: 1 : 50

Dato: 20/06/2018

Sags nr.: 117.6570

Ravnsborg Tværgade 5C 2.  
2200 København

T: +45 70242100

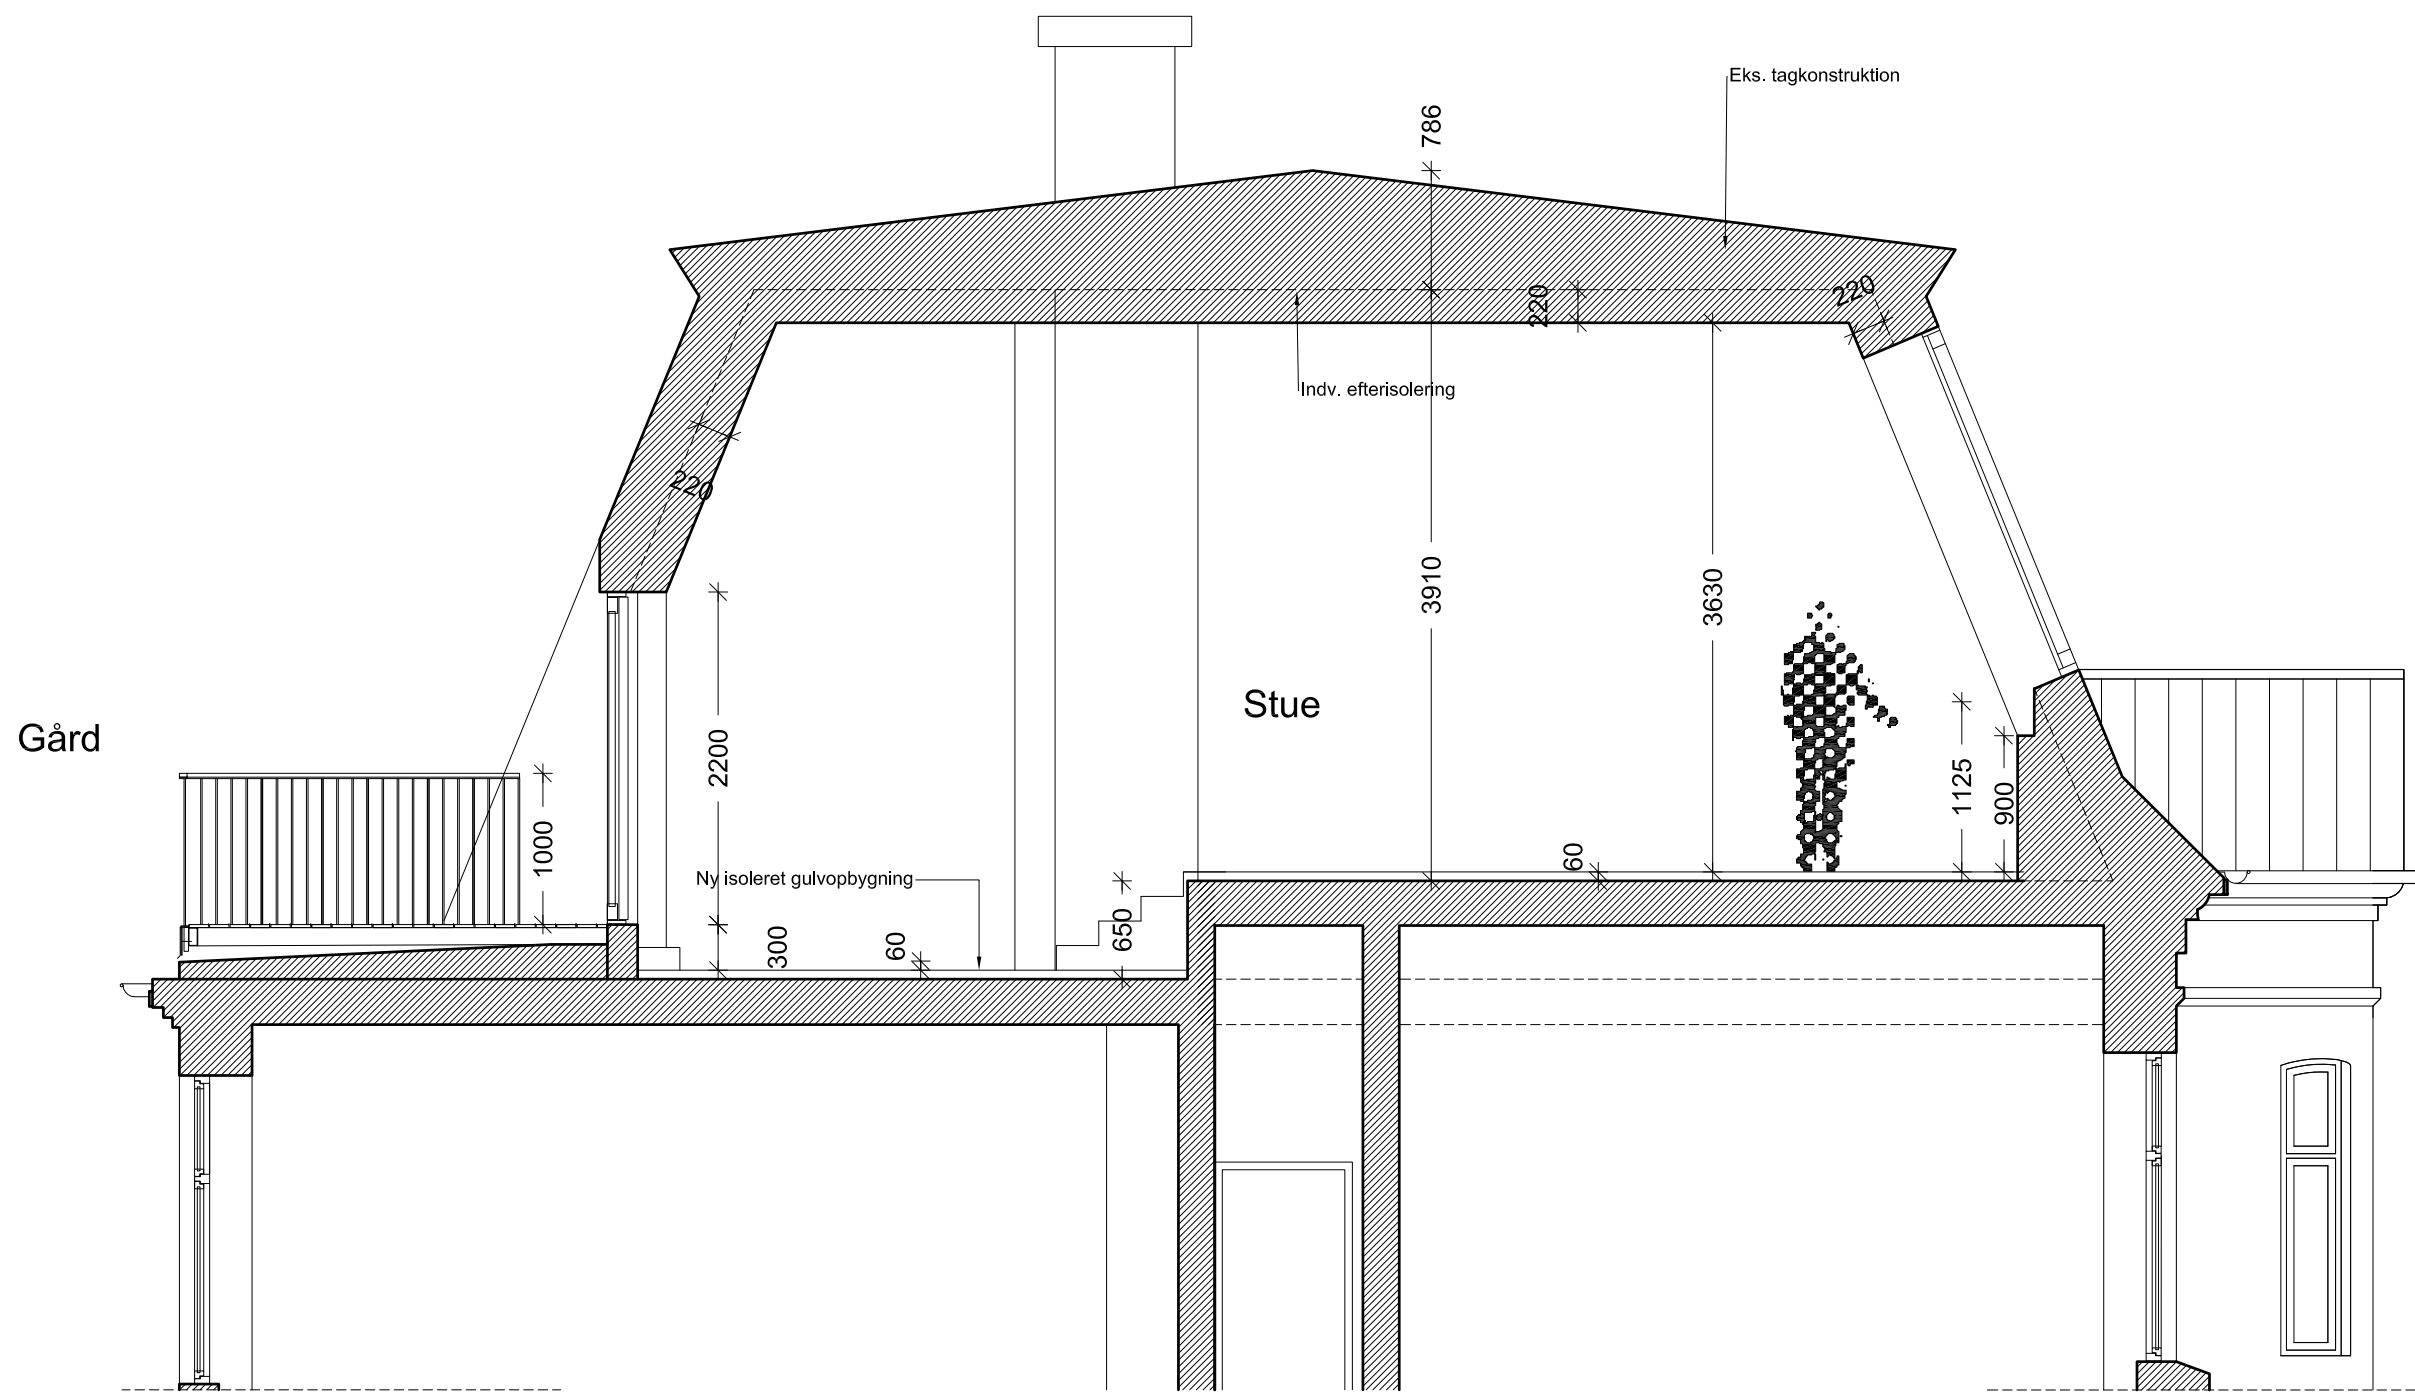

Signaturforklaring:



05 Plan

18699

Vester Volgade

04 Plan

15385

**SNIT E-E**

Holckehus - Project Tivoli

ARSTIDERNE  
ARKITEKTER

Snit E-E  
Fremtidige forhold

Mål: 1 : 50


Dato: 20/06/2018


Sags nr.: 117.6570

Ravnsborg Tværgade 5C 2.  
2200 København

T: +45 70242100

Signaturforklaring:

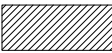 Snit i konstruktion

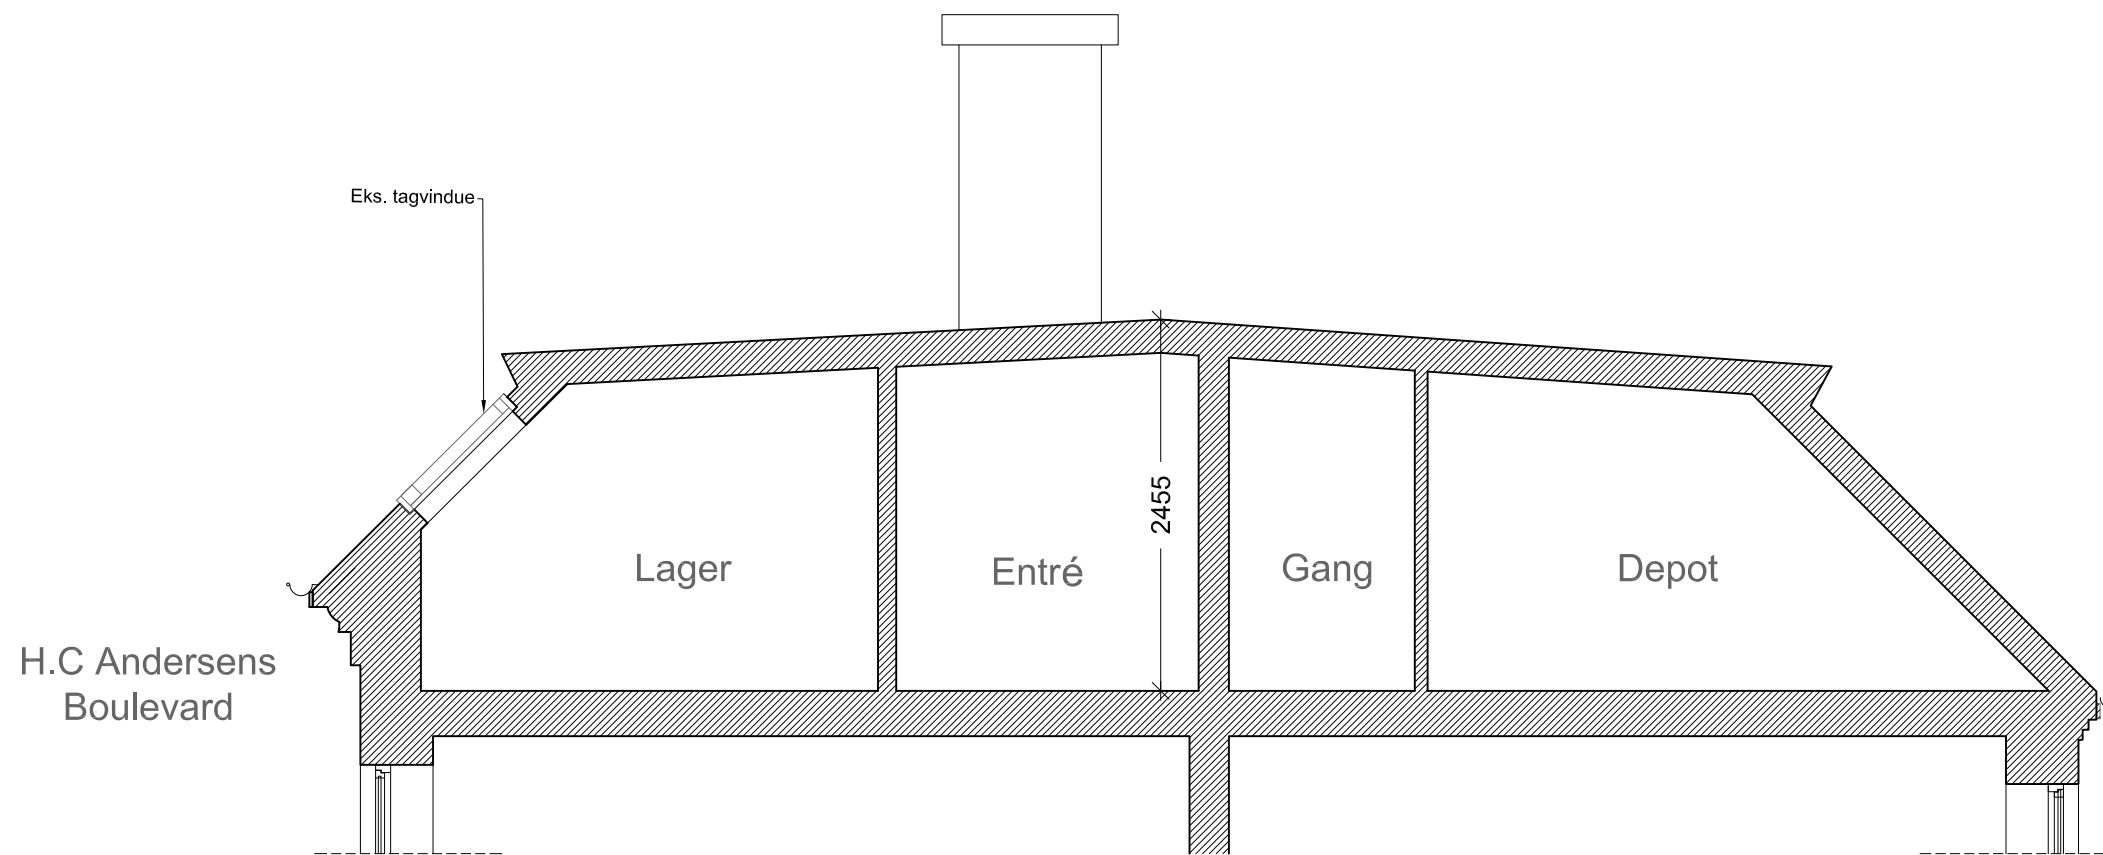

**SNIT F-F**

05 Plan

Gård

18699

Holckehus - Project Tivoli

ARSTIDERNE  
ARKITEKTER

Ravnsborg Tværgade 5C 2.  
2200 København


T: +45 70242100

Snit F-F  
Eksisterende forhold

Mål: 1 : 50

Dato: 20/06/2018

Sags nr.: 117.6570

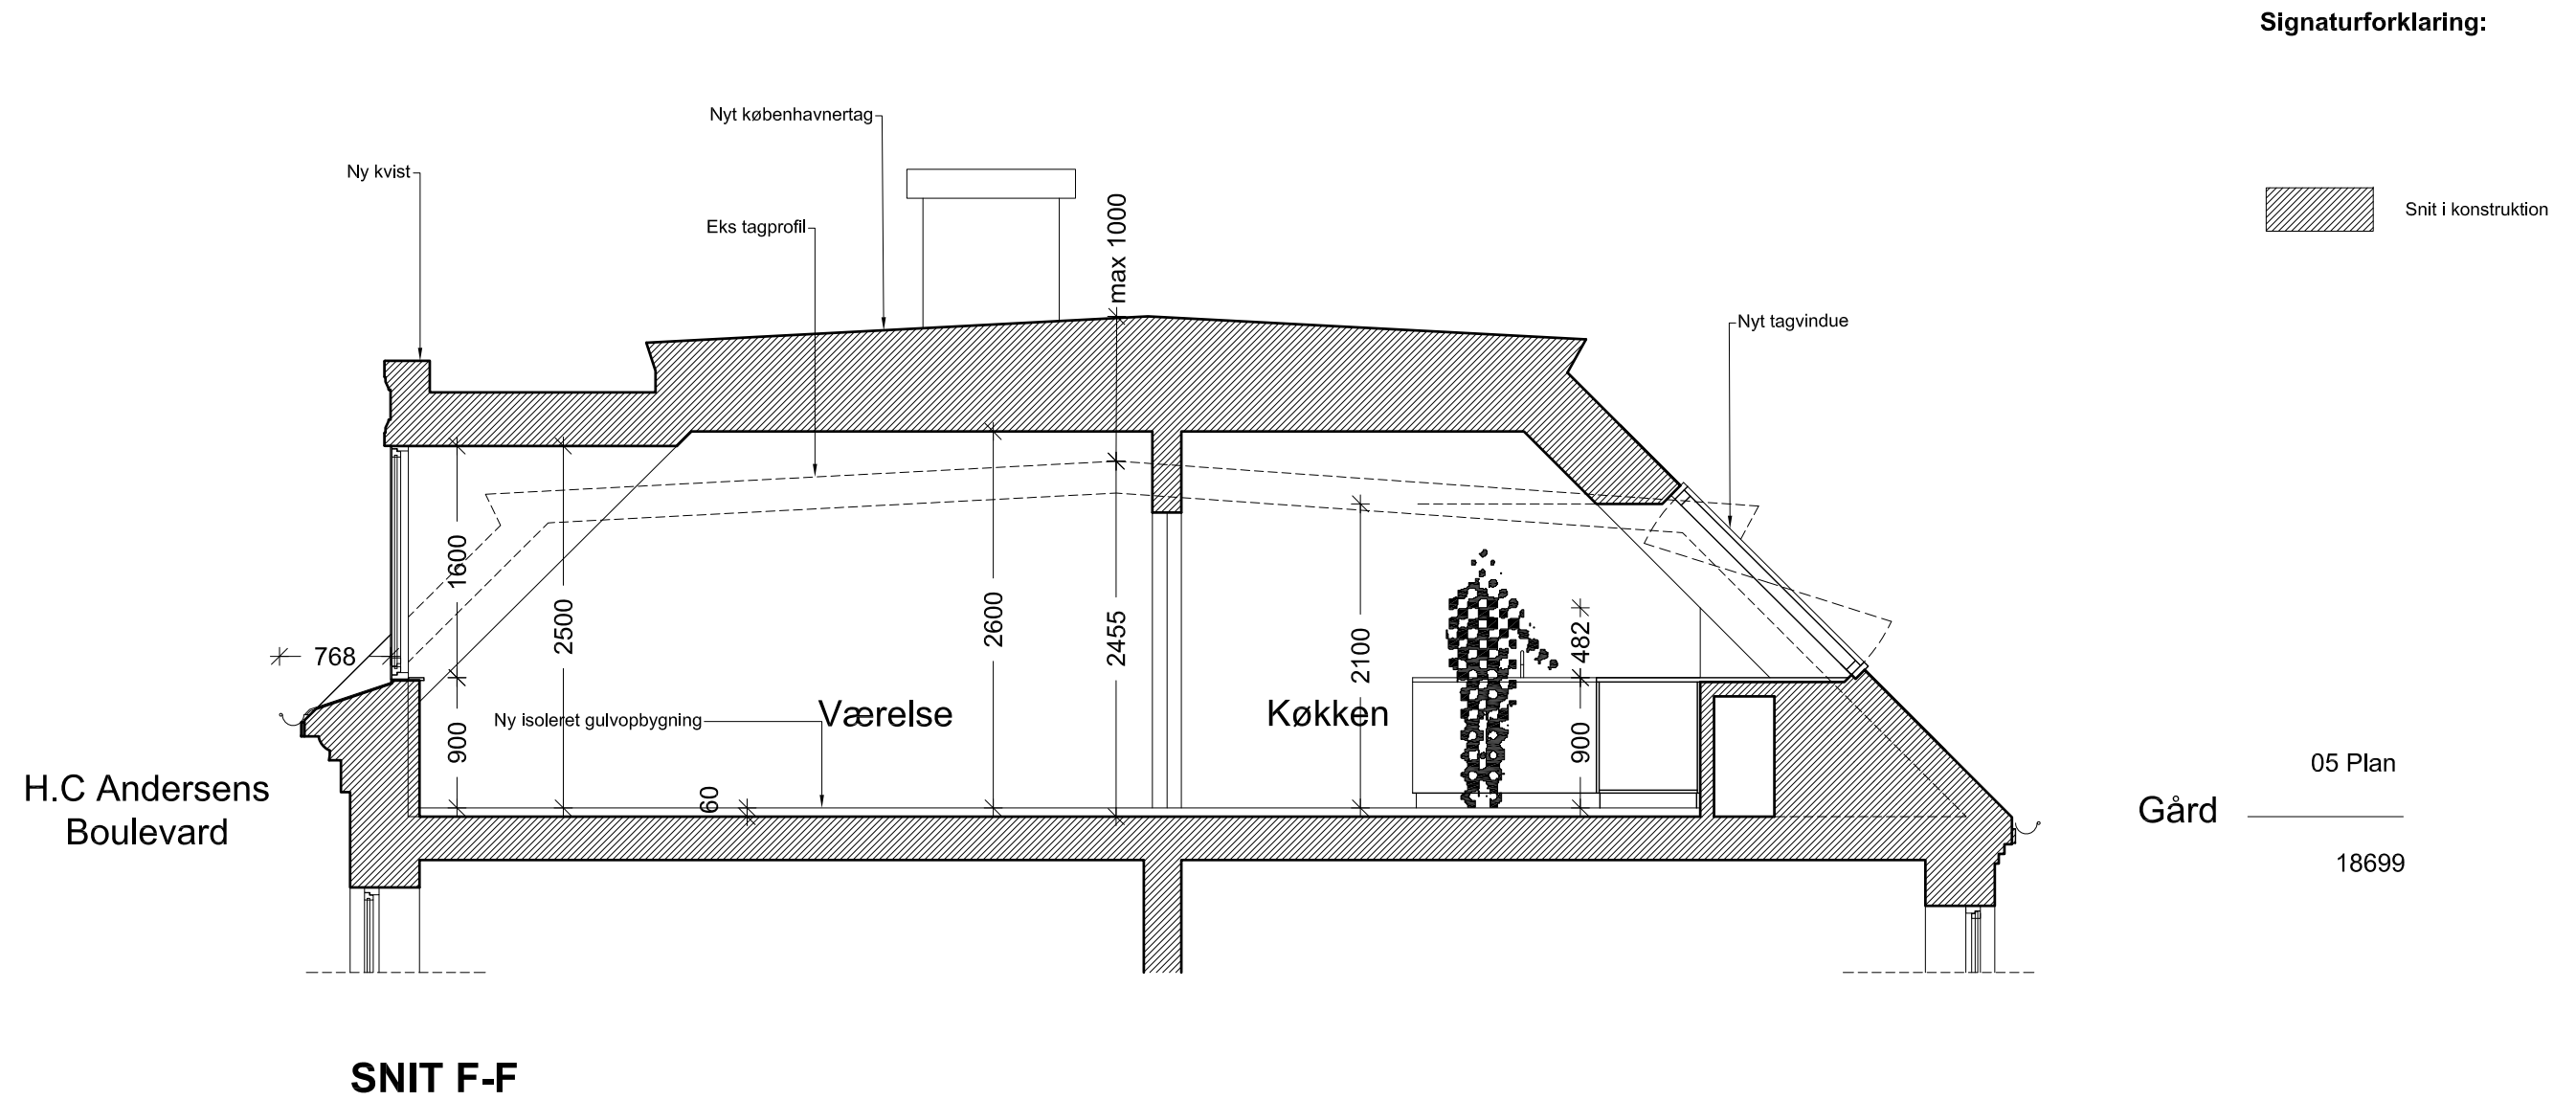

## Holckehus - Project Tivoli

ÅRSTIDERNE  
ARKITEKTER

Snit F-F  
Fremtidige forhold

Ravnsborg Tværgade 5C 2.  
2200 København

T: +45 70242100

Mål: 1 : 50 Dato: 20/06/2018 Sags nr.: 117.6570