


- - - Anlægsområde
- Eksisterende træ
- Træ der fældes

A-BUSNET 2019, FREMKOMMELIGHEDSTILTAG
 Kalvebod Brygge
 Projektforslag
BILAG 4A




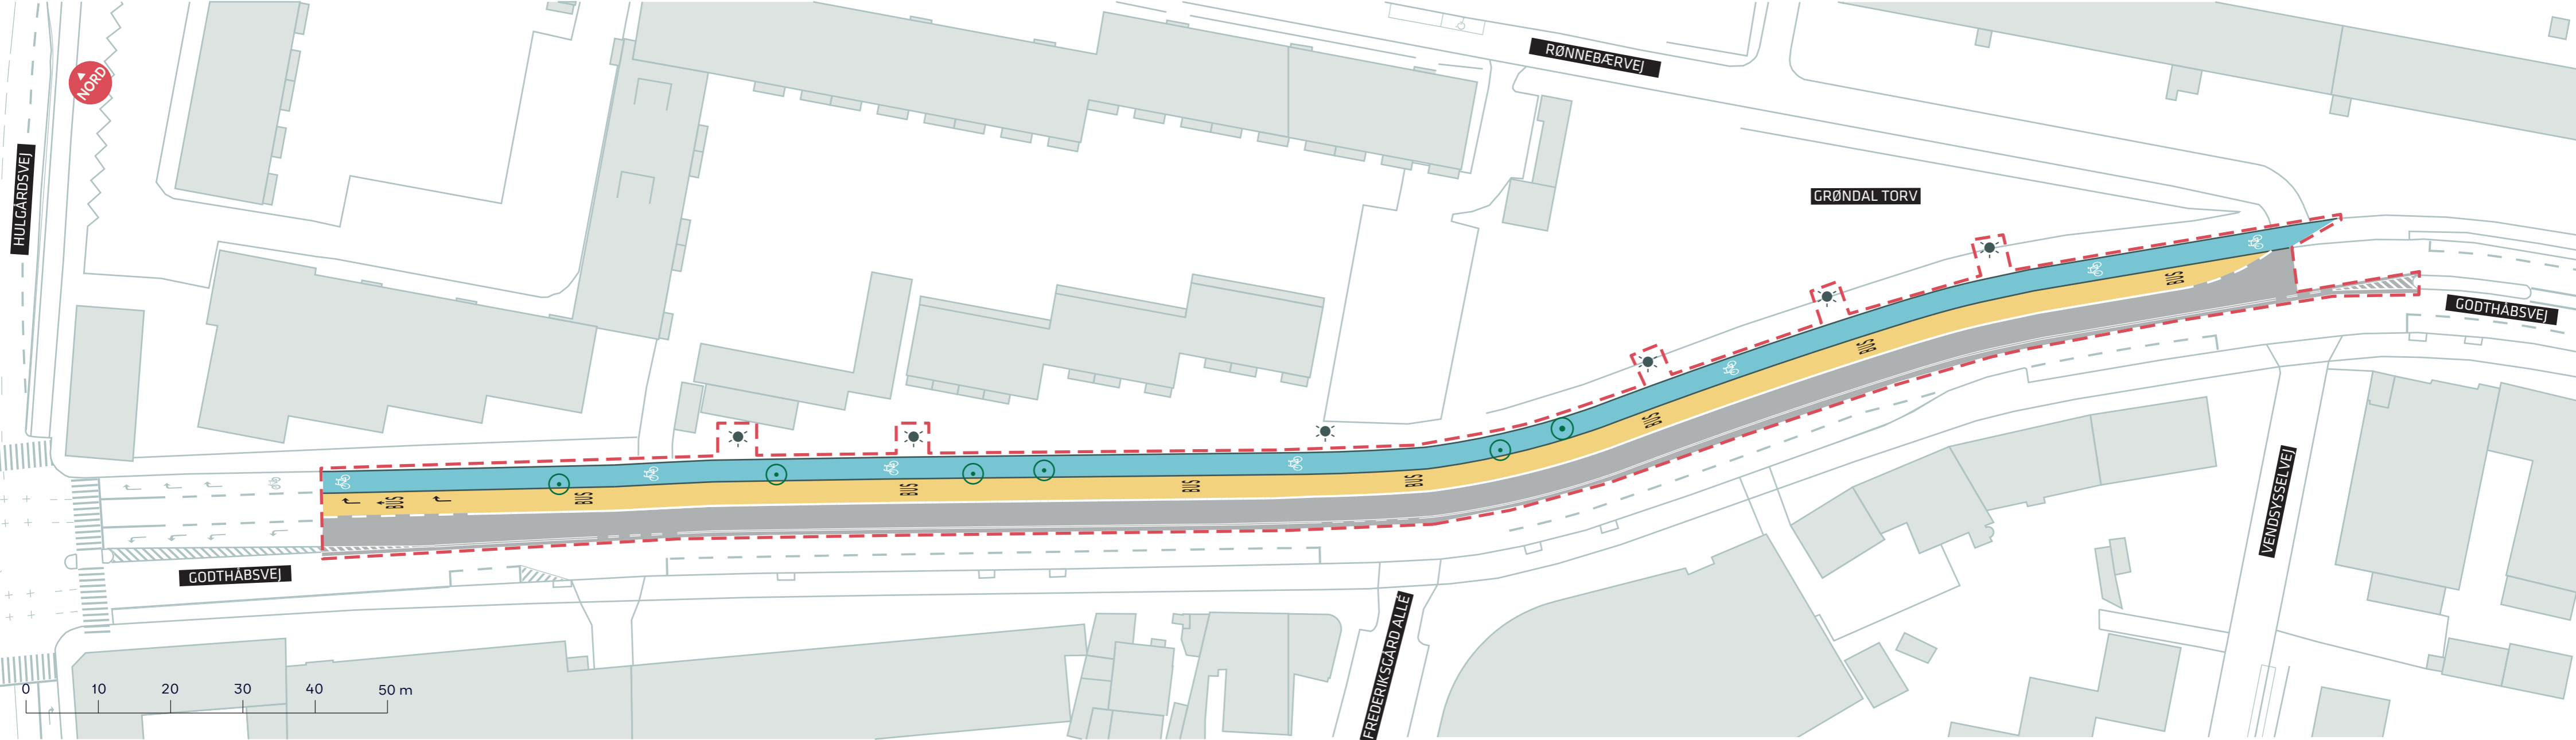

- - - Anlægsområde
- Træ fældes
- ☼ Mast flyttes

A-BUSNET 2019, FREMKOMMELIGHEDSTILTAG
 Godthåbsvej
 Projektforslag
BILAG 4B OG 4C SAMLET



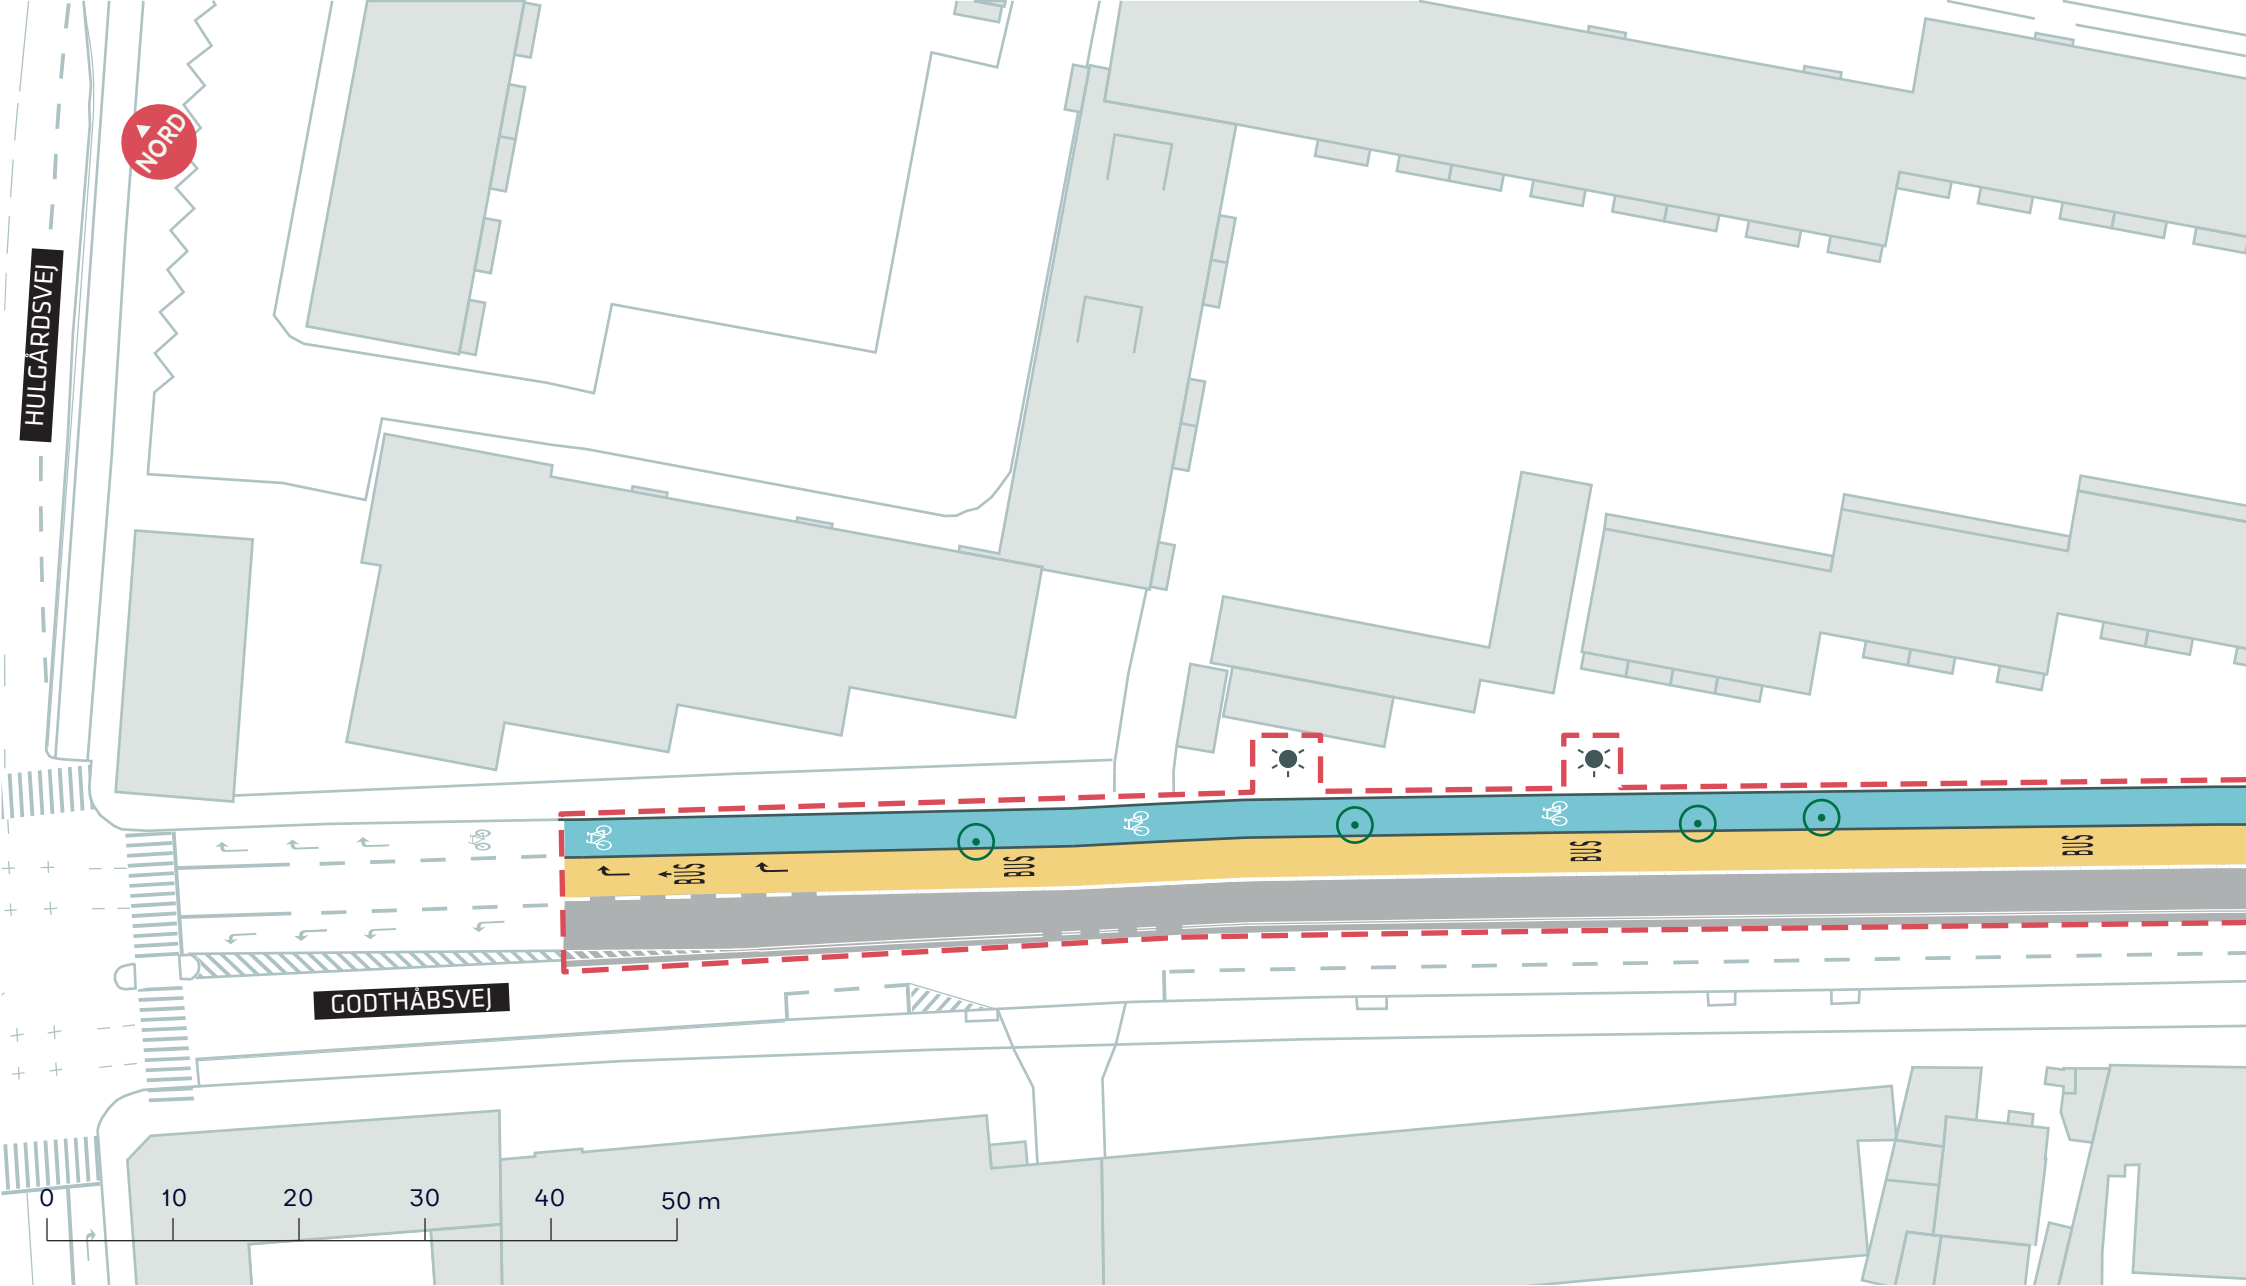

--- Anlægsområde

⊙ Træ fældes

☼ Mast flyttes


A-BUSNET 2019, FREMKOMMELIGHEDSTILTAG

Godthåbsvej

Projektforslag

BILAG 4B



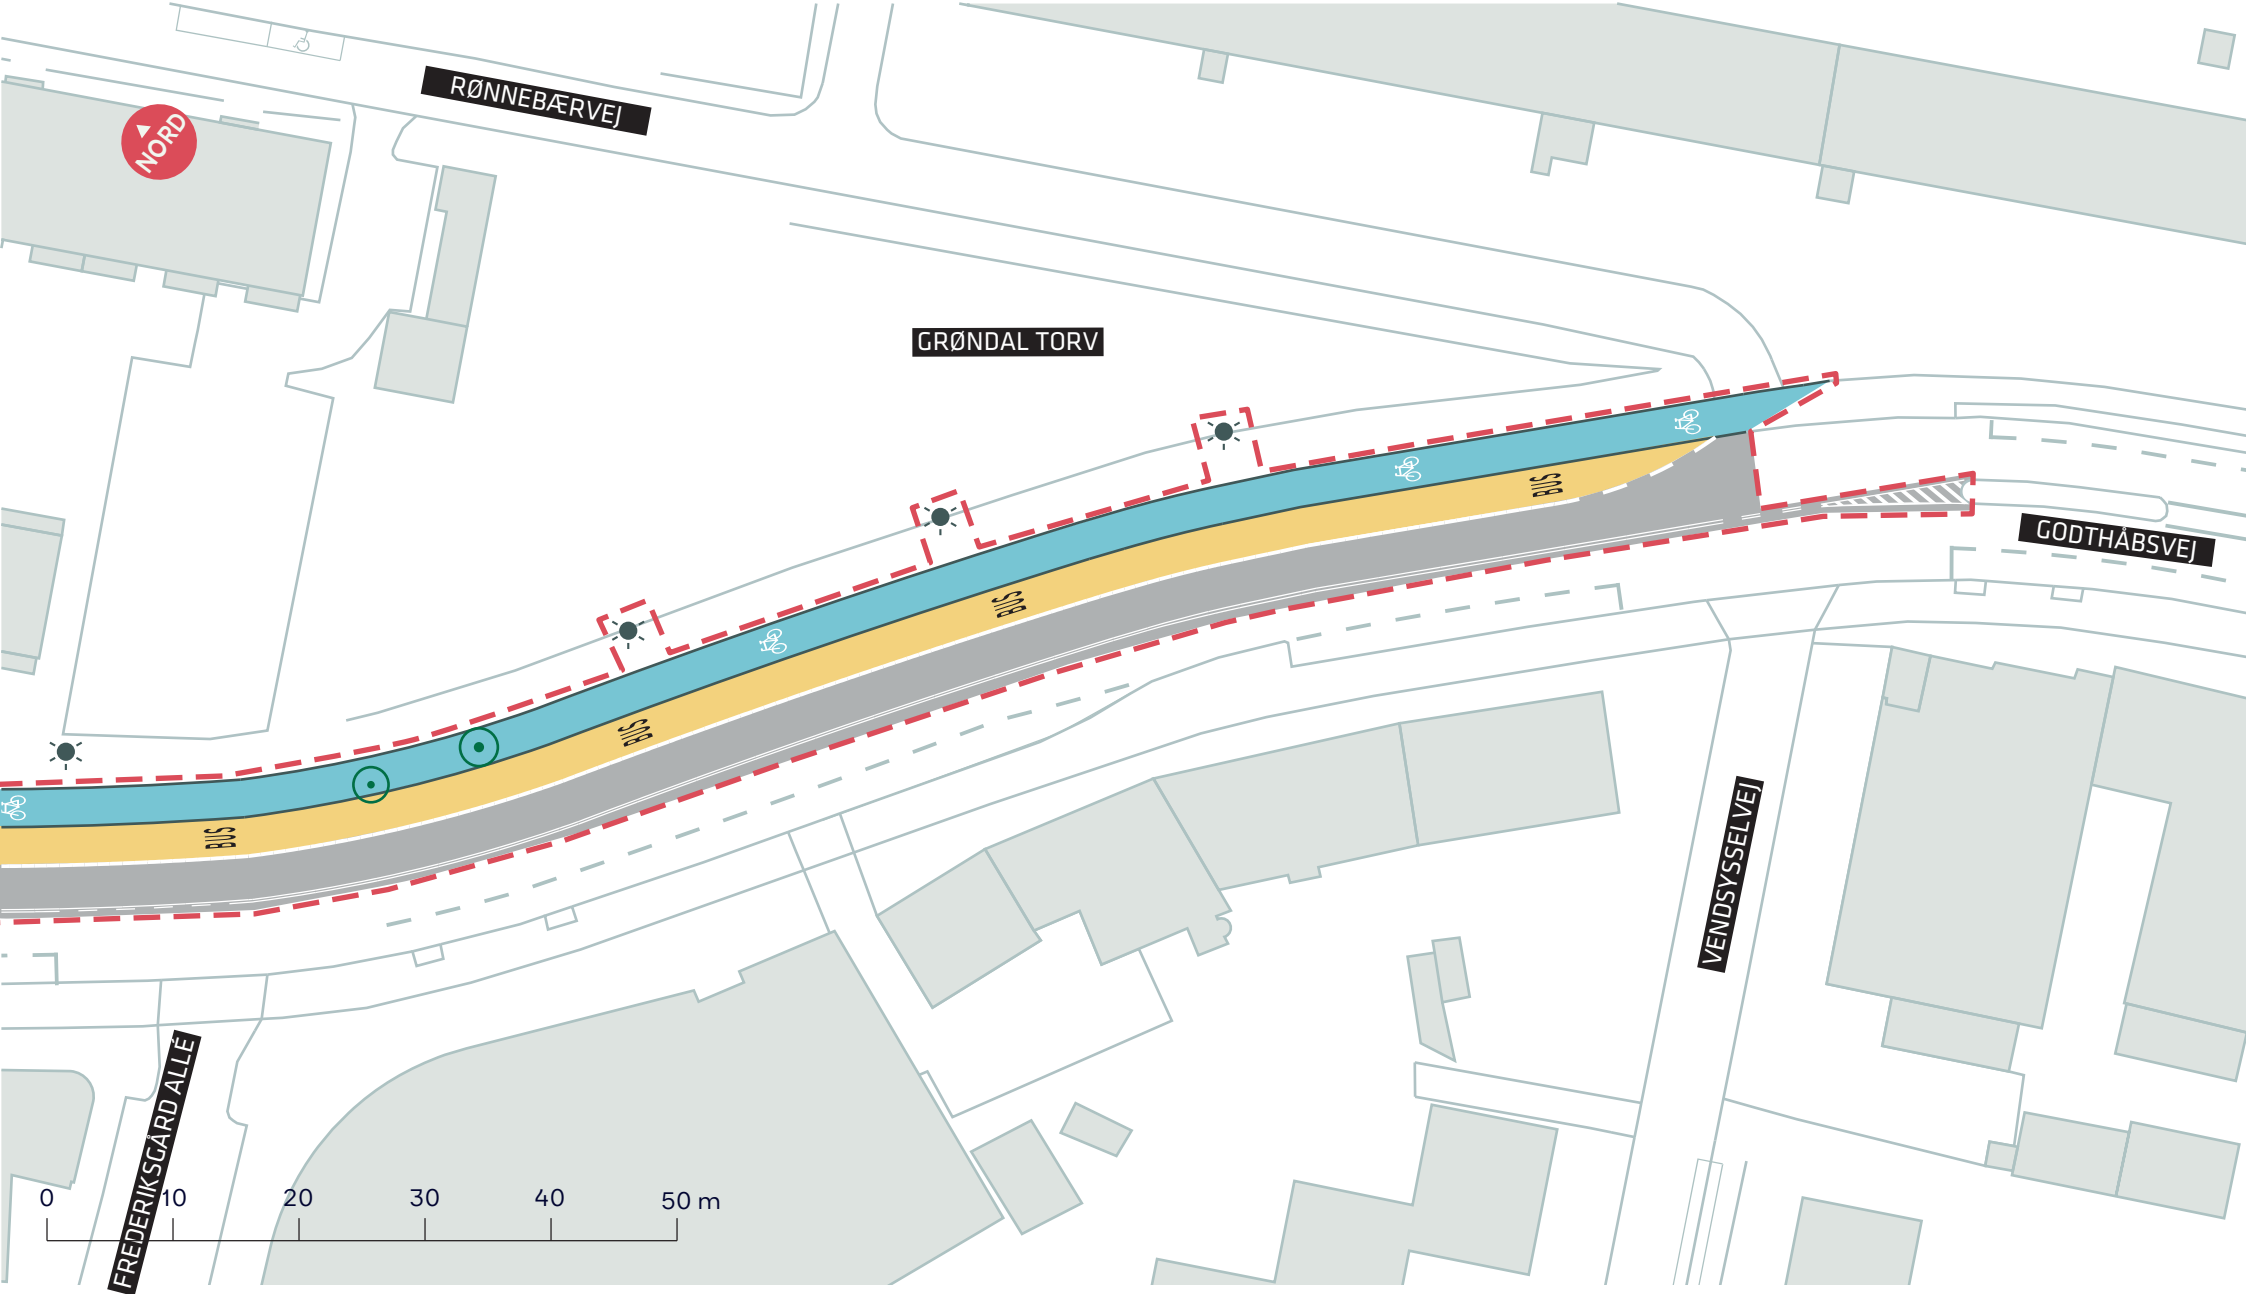

- - - Anlægsområde
- ⊙ Træ fældes
- ☼ Mast flyttes

A-BUSNET 2019, FREMKOMMELIGHEDSTILTAG
 Godthåbsvej
 Projektforslag
BILAG 4C

