




-  Anlægsområde
-  Eksisterende træ/nyt træ
-  Naturlegeplads og aktivitetsbane
-  Bål- eller grillplads



- - - Anlægsområde
- ● Eksisterende træ / nyt træ
- Trædæk
- Buskads med mindre træer
-  Leg og aktivitet
-  Ophold

NATURPARK AMAGER
 Blåt støttepunkt ved Havnslusen Nord
 Eksisterende forhold
BILAG 4B




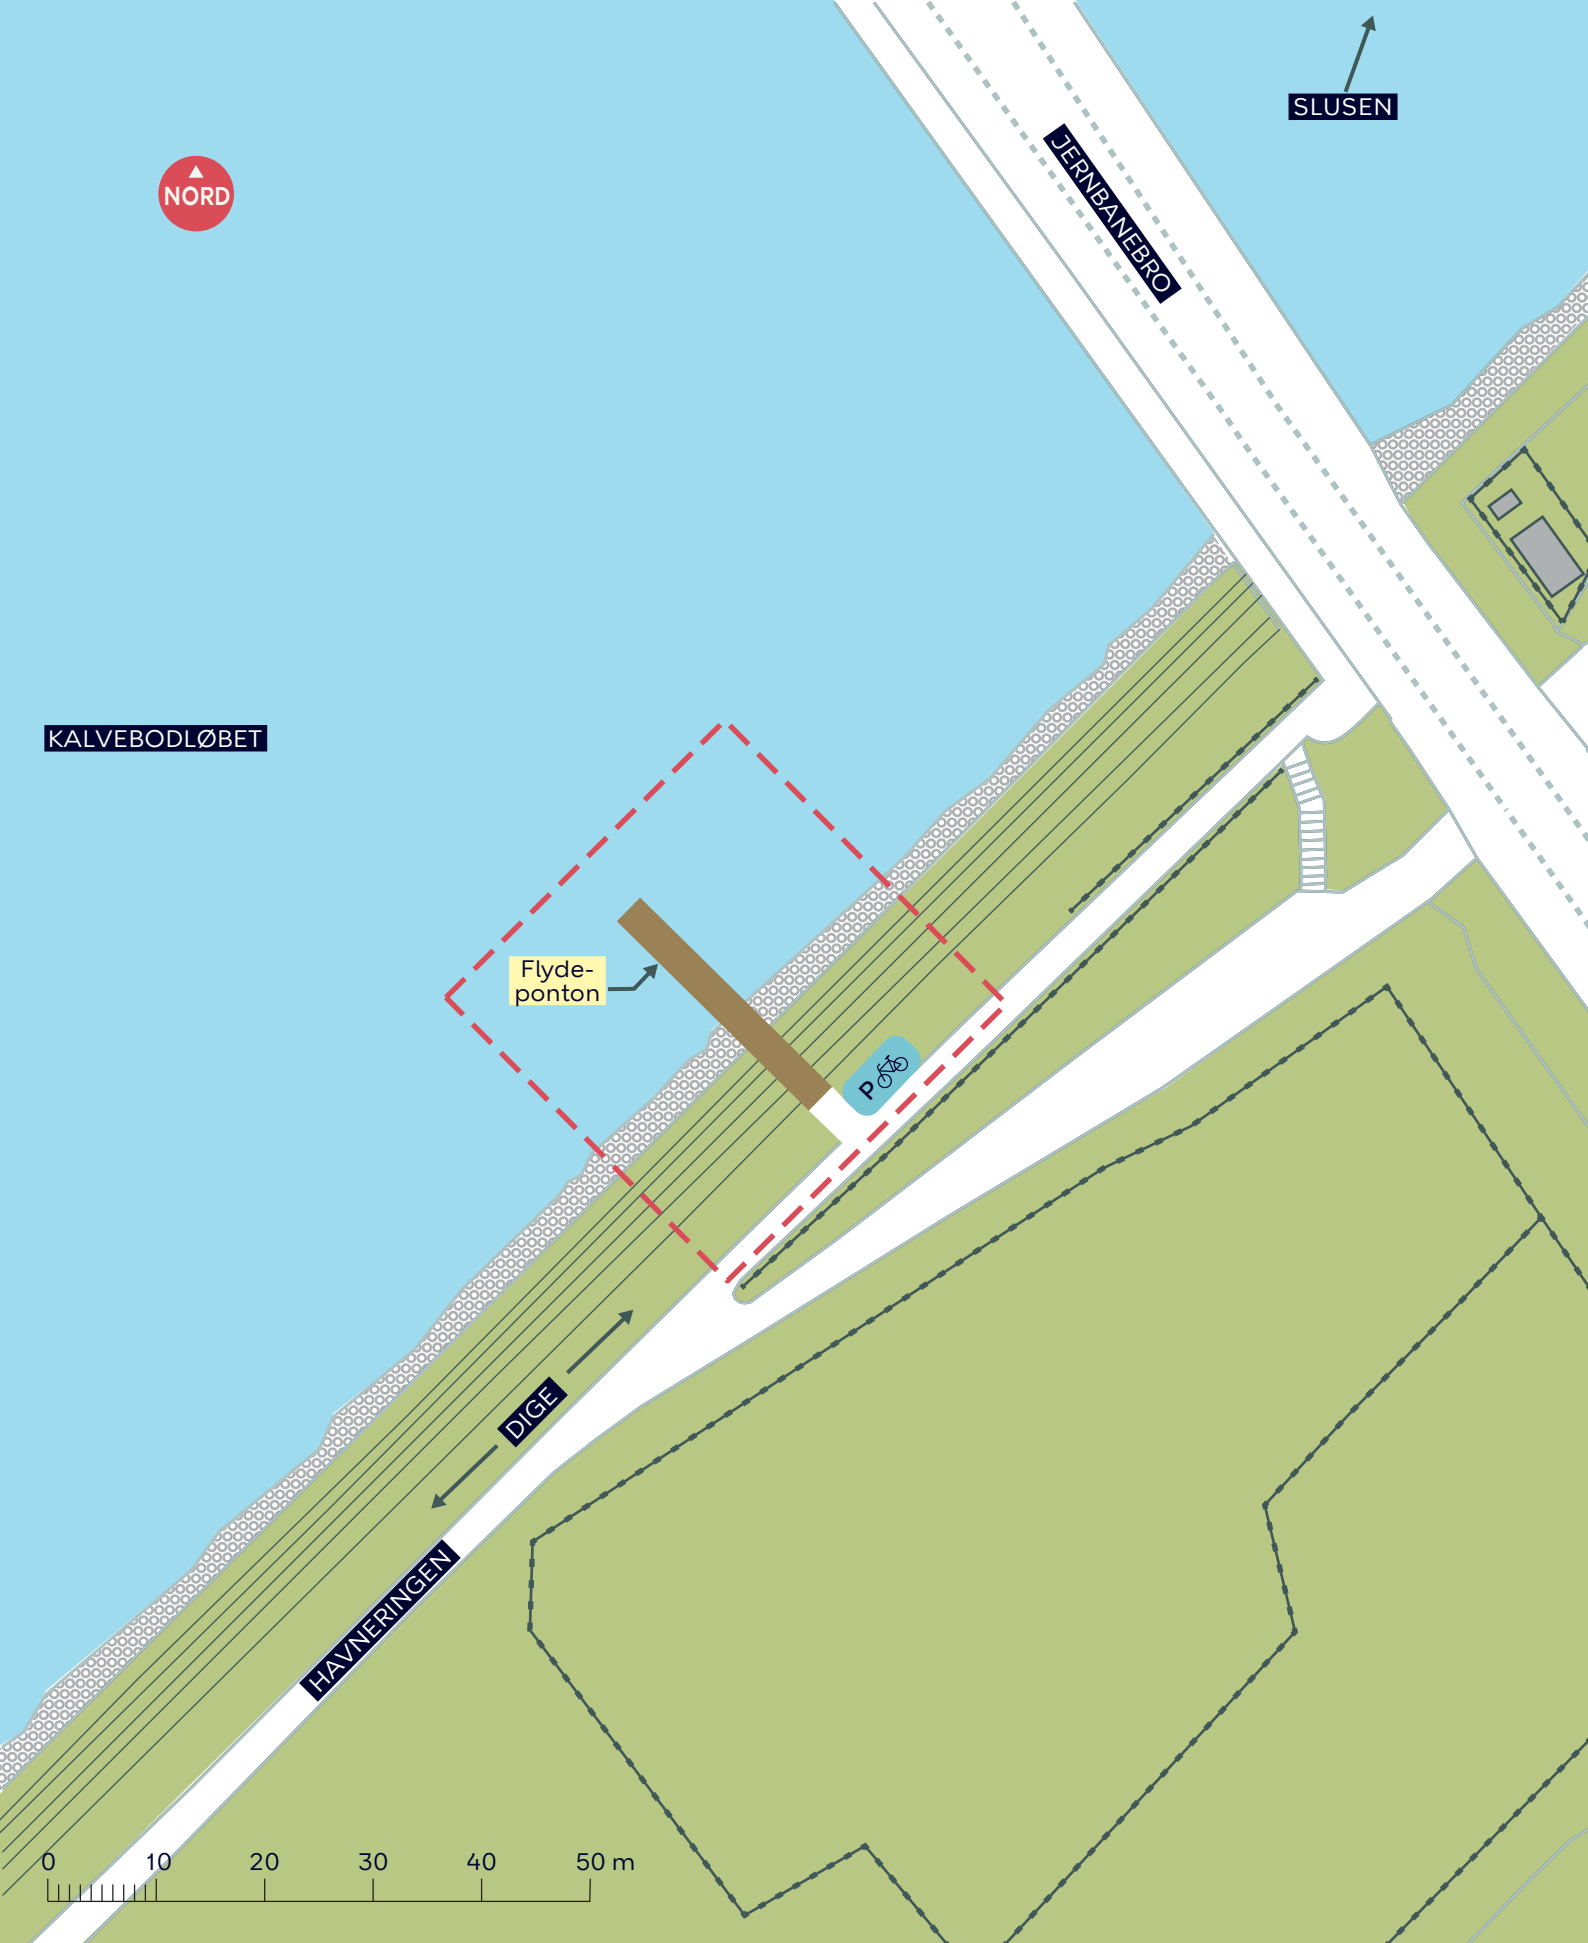

- - - - - Anlægsområde
- Hegn
- Trædæk

NATURPARK AMAGER
 Blåt støttepunkt ved Havneslusen Syd
 Dispositionsforslag
BILAG 4C



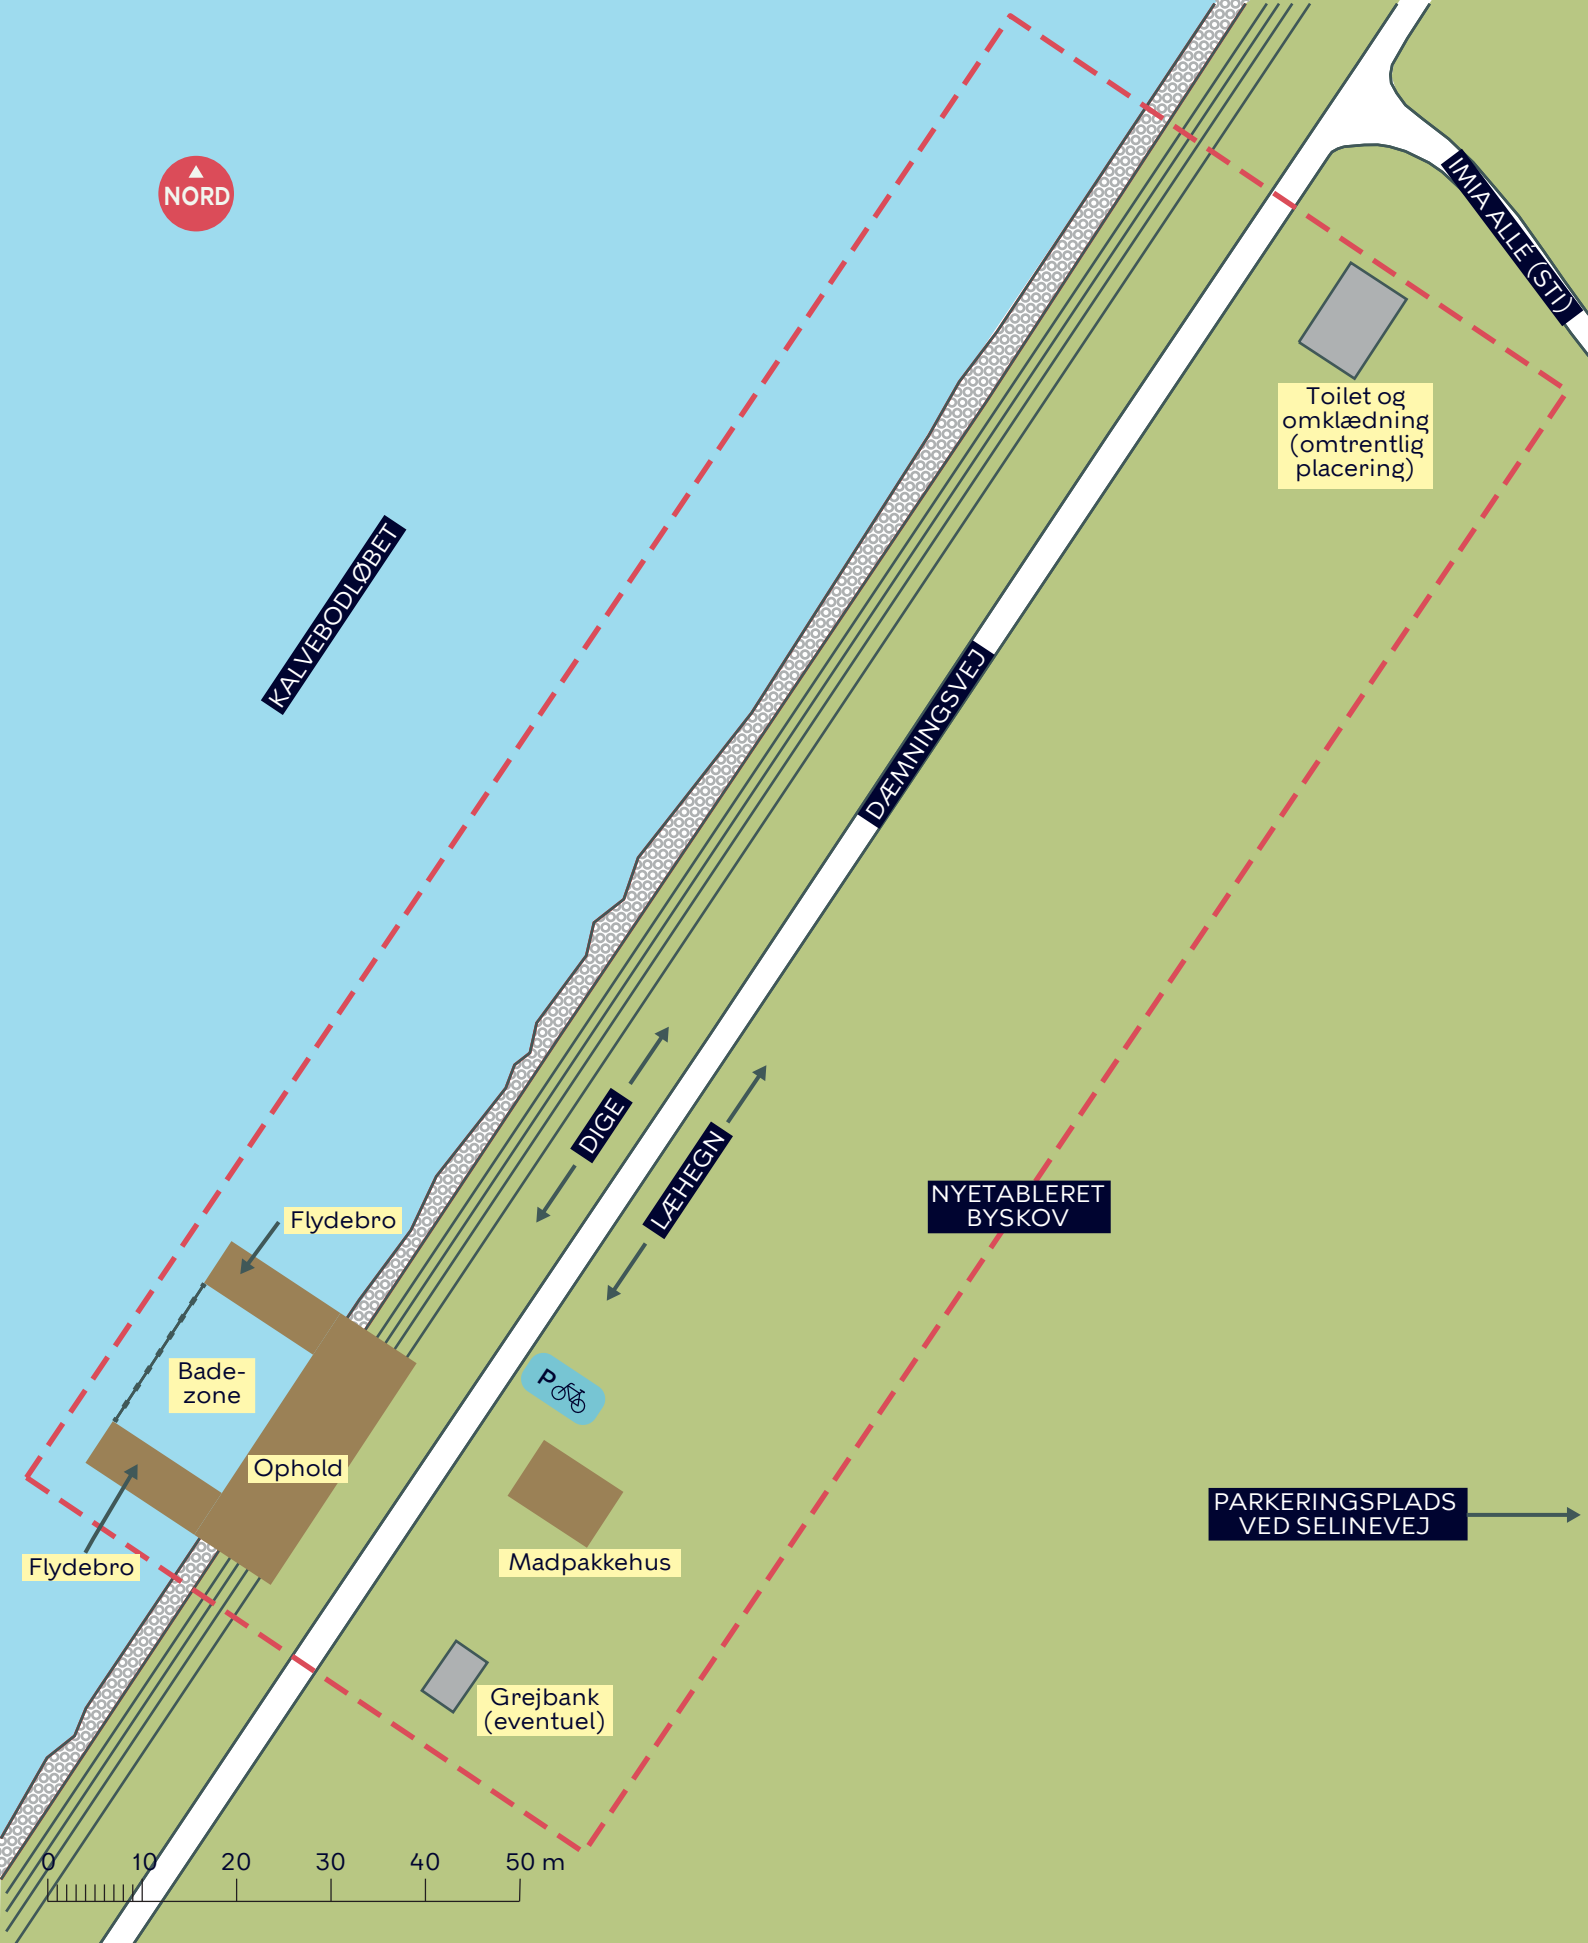

KALVEBODLØBET

DÆMNINGSVEJ

UMAALLE (STI)

Toilet og omklædning (omtrentlig placering)

NYETABLERET BYSKOV

DIGE

LÆHEGN

Flydebro

Badezone

Ophold

P

Madpakkehus

Grejbank (eventuel)

PARKERINGSPLADS VED SELINEVEJ



- - - Anlægsområde
- - - Flydende afgrænsning
- Trædæk

NATURPARK AMAGER
 Blåt støttepunkt på kysten ved Byskoven
 Dispositionsforslag
BILAG 4D

