


# SITUATIONSPLAN 000

Bilag 1.

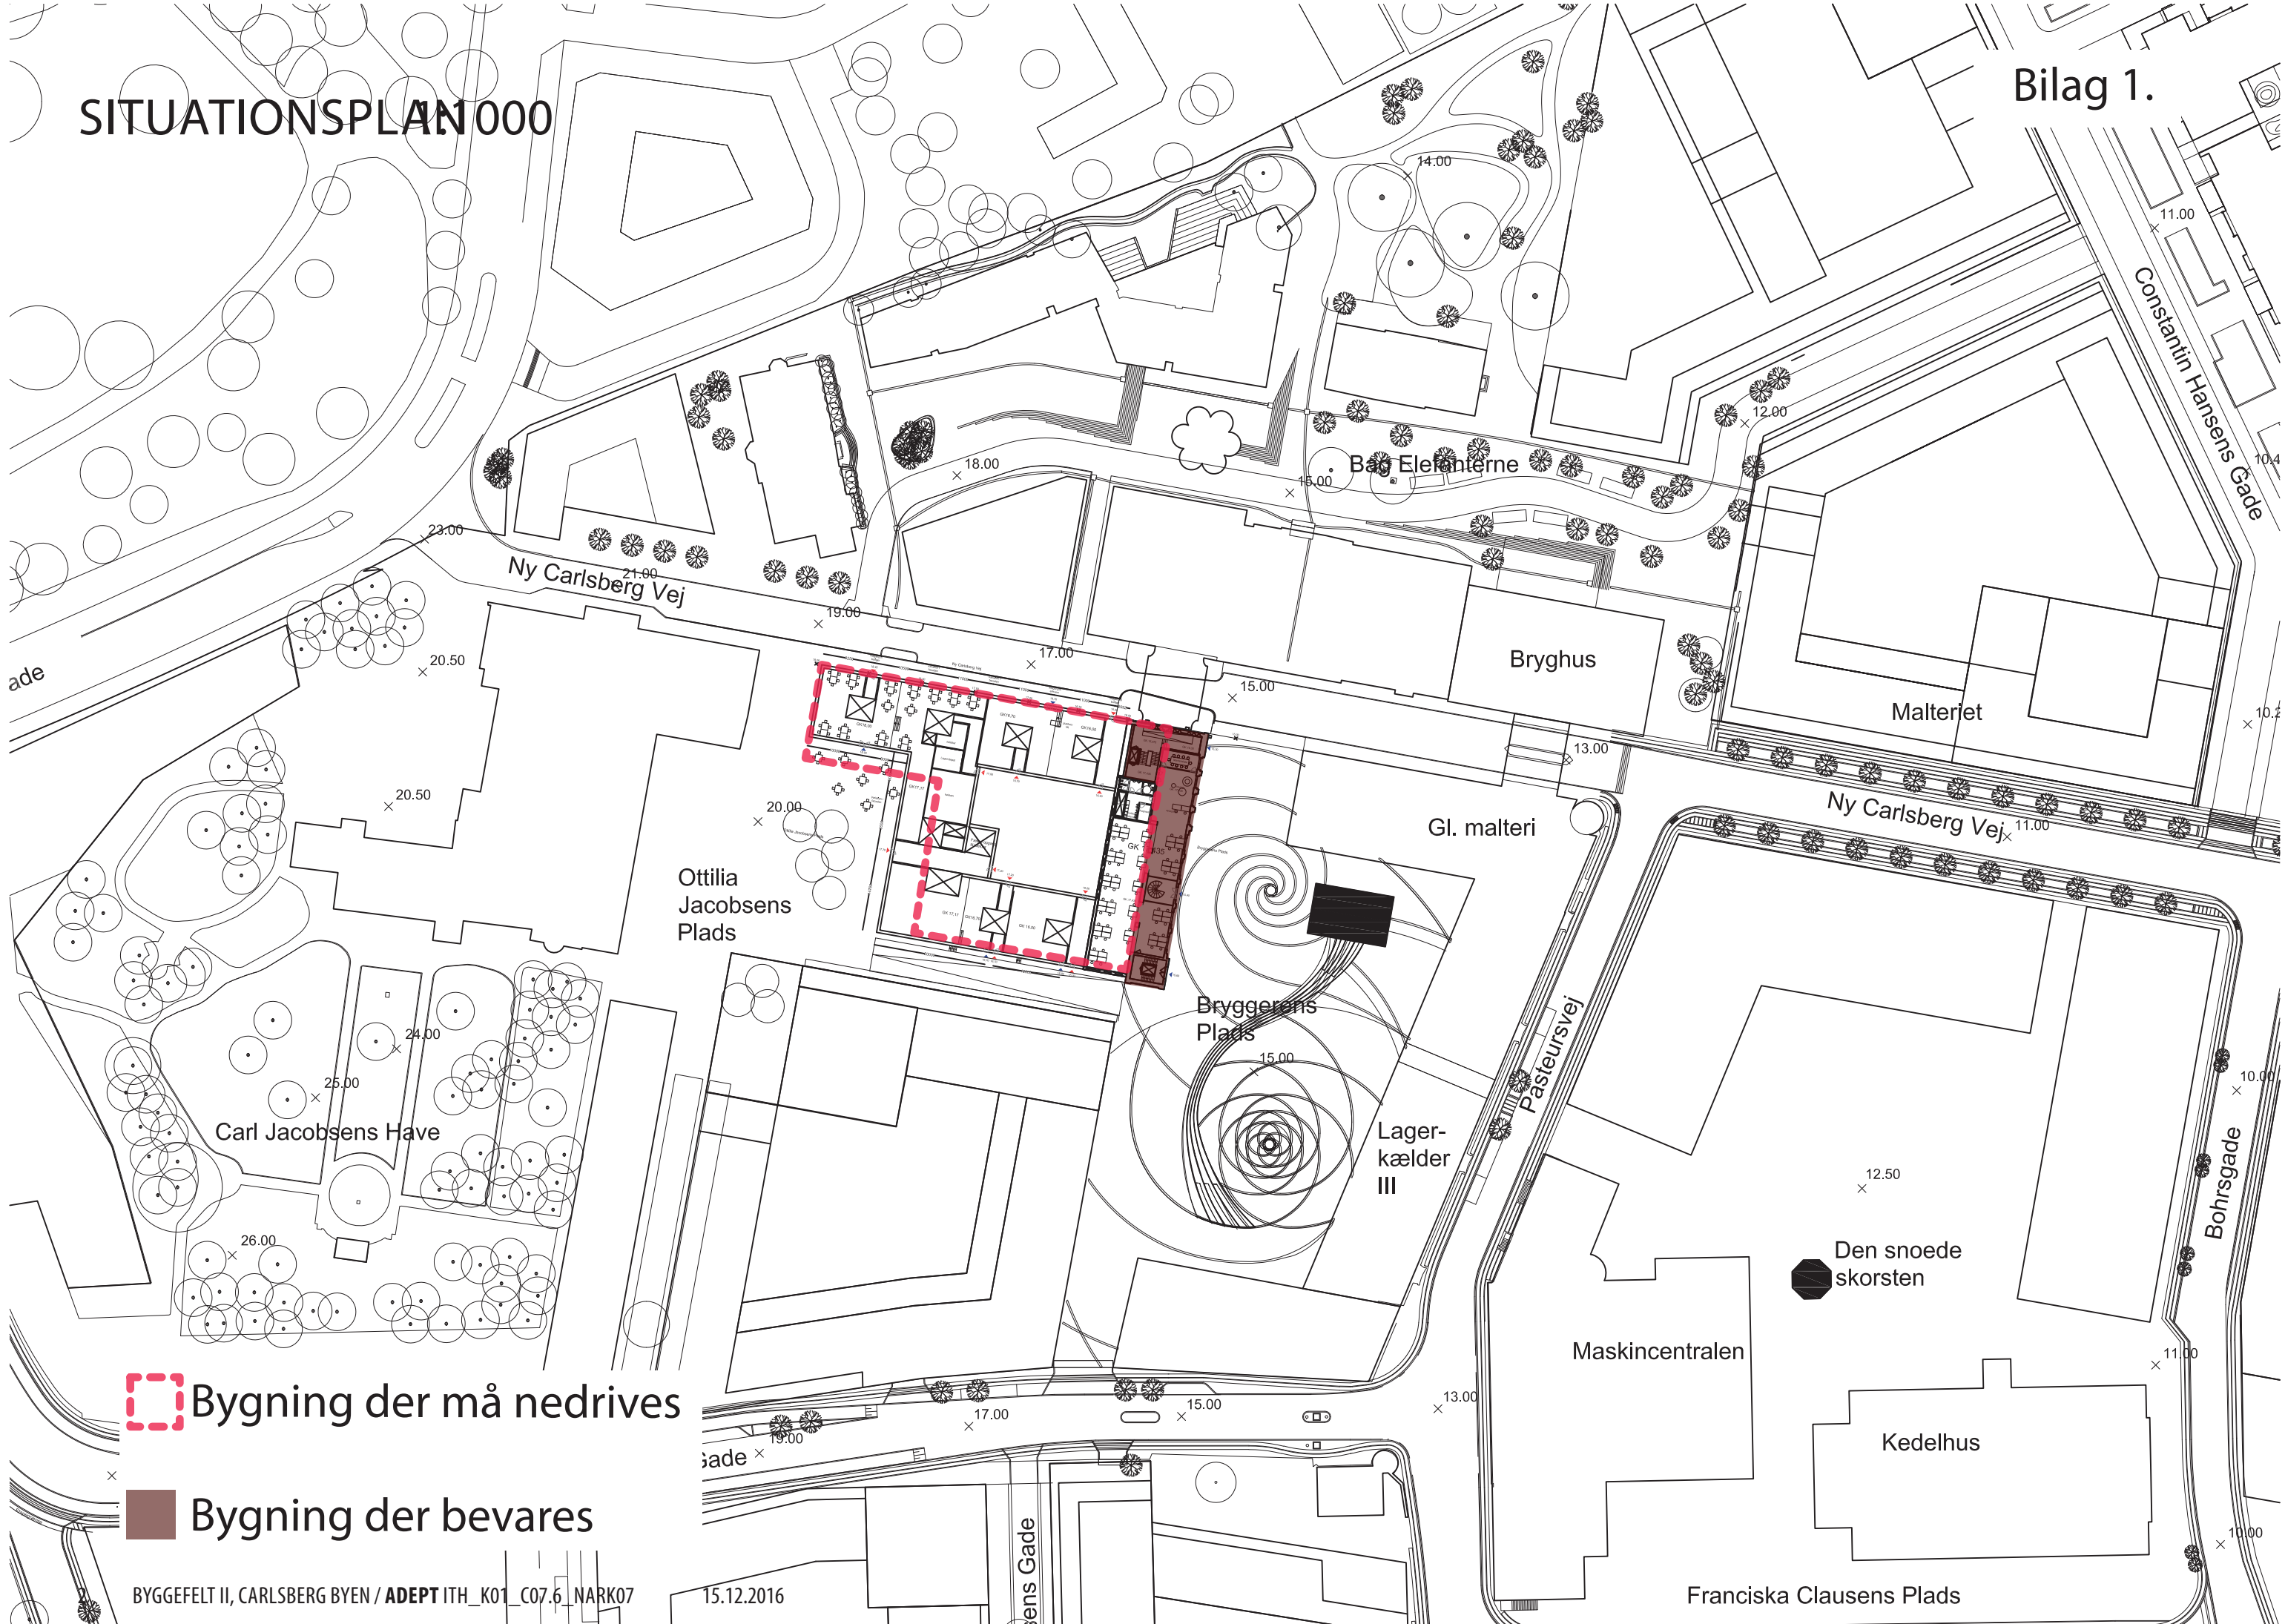

 Bygning der må nedrives

 Bygning der bevares