

HUMLEBY

TRANSFORMERSTATION

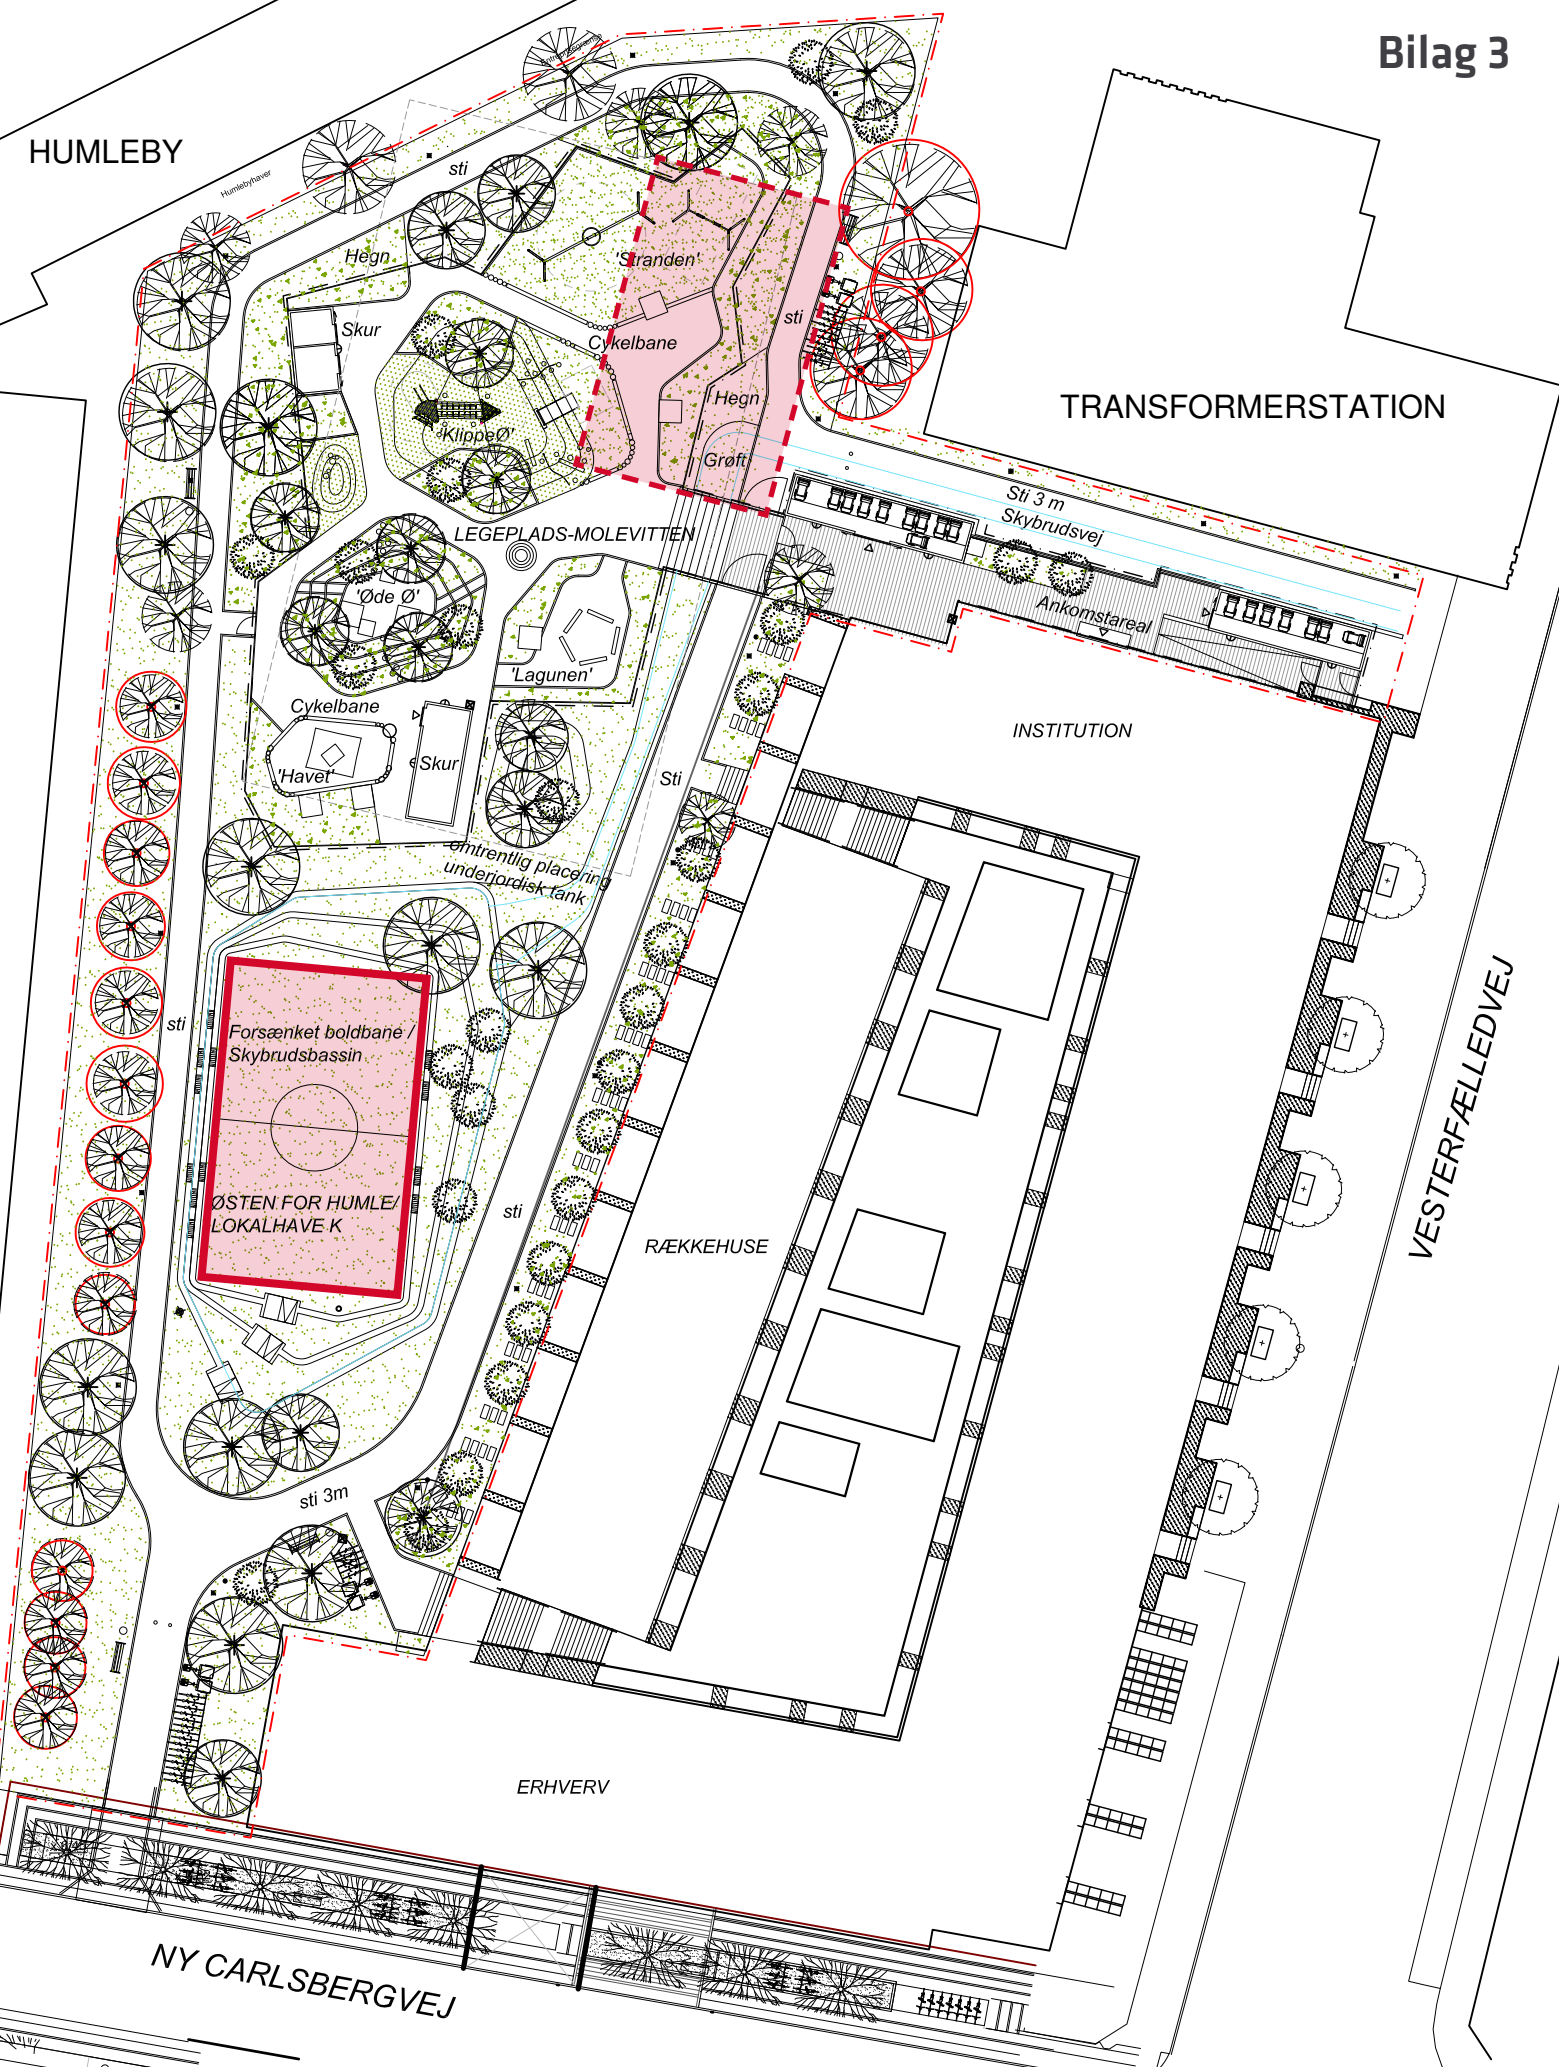
INSTITUTION



RÆKKEHUSE

ERHVERV

VESTERFÆLLEDVEJ

NY CARLSBERGVEJ



-  Placering af multibane i lokalplan nr. 432
-  Foreslået placering af multibane

