


- - - - Anlægsområde
- . . . . . Kommunegrænse
- Træ (2 stk.)

**RANTZAUSGADE**  
 Nørrebro  
 Eksisterende forhold  
**Bilag 2A**




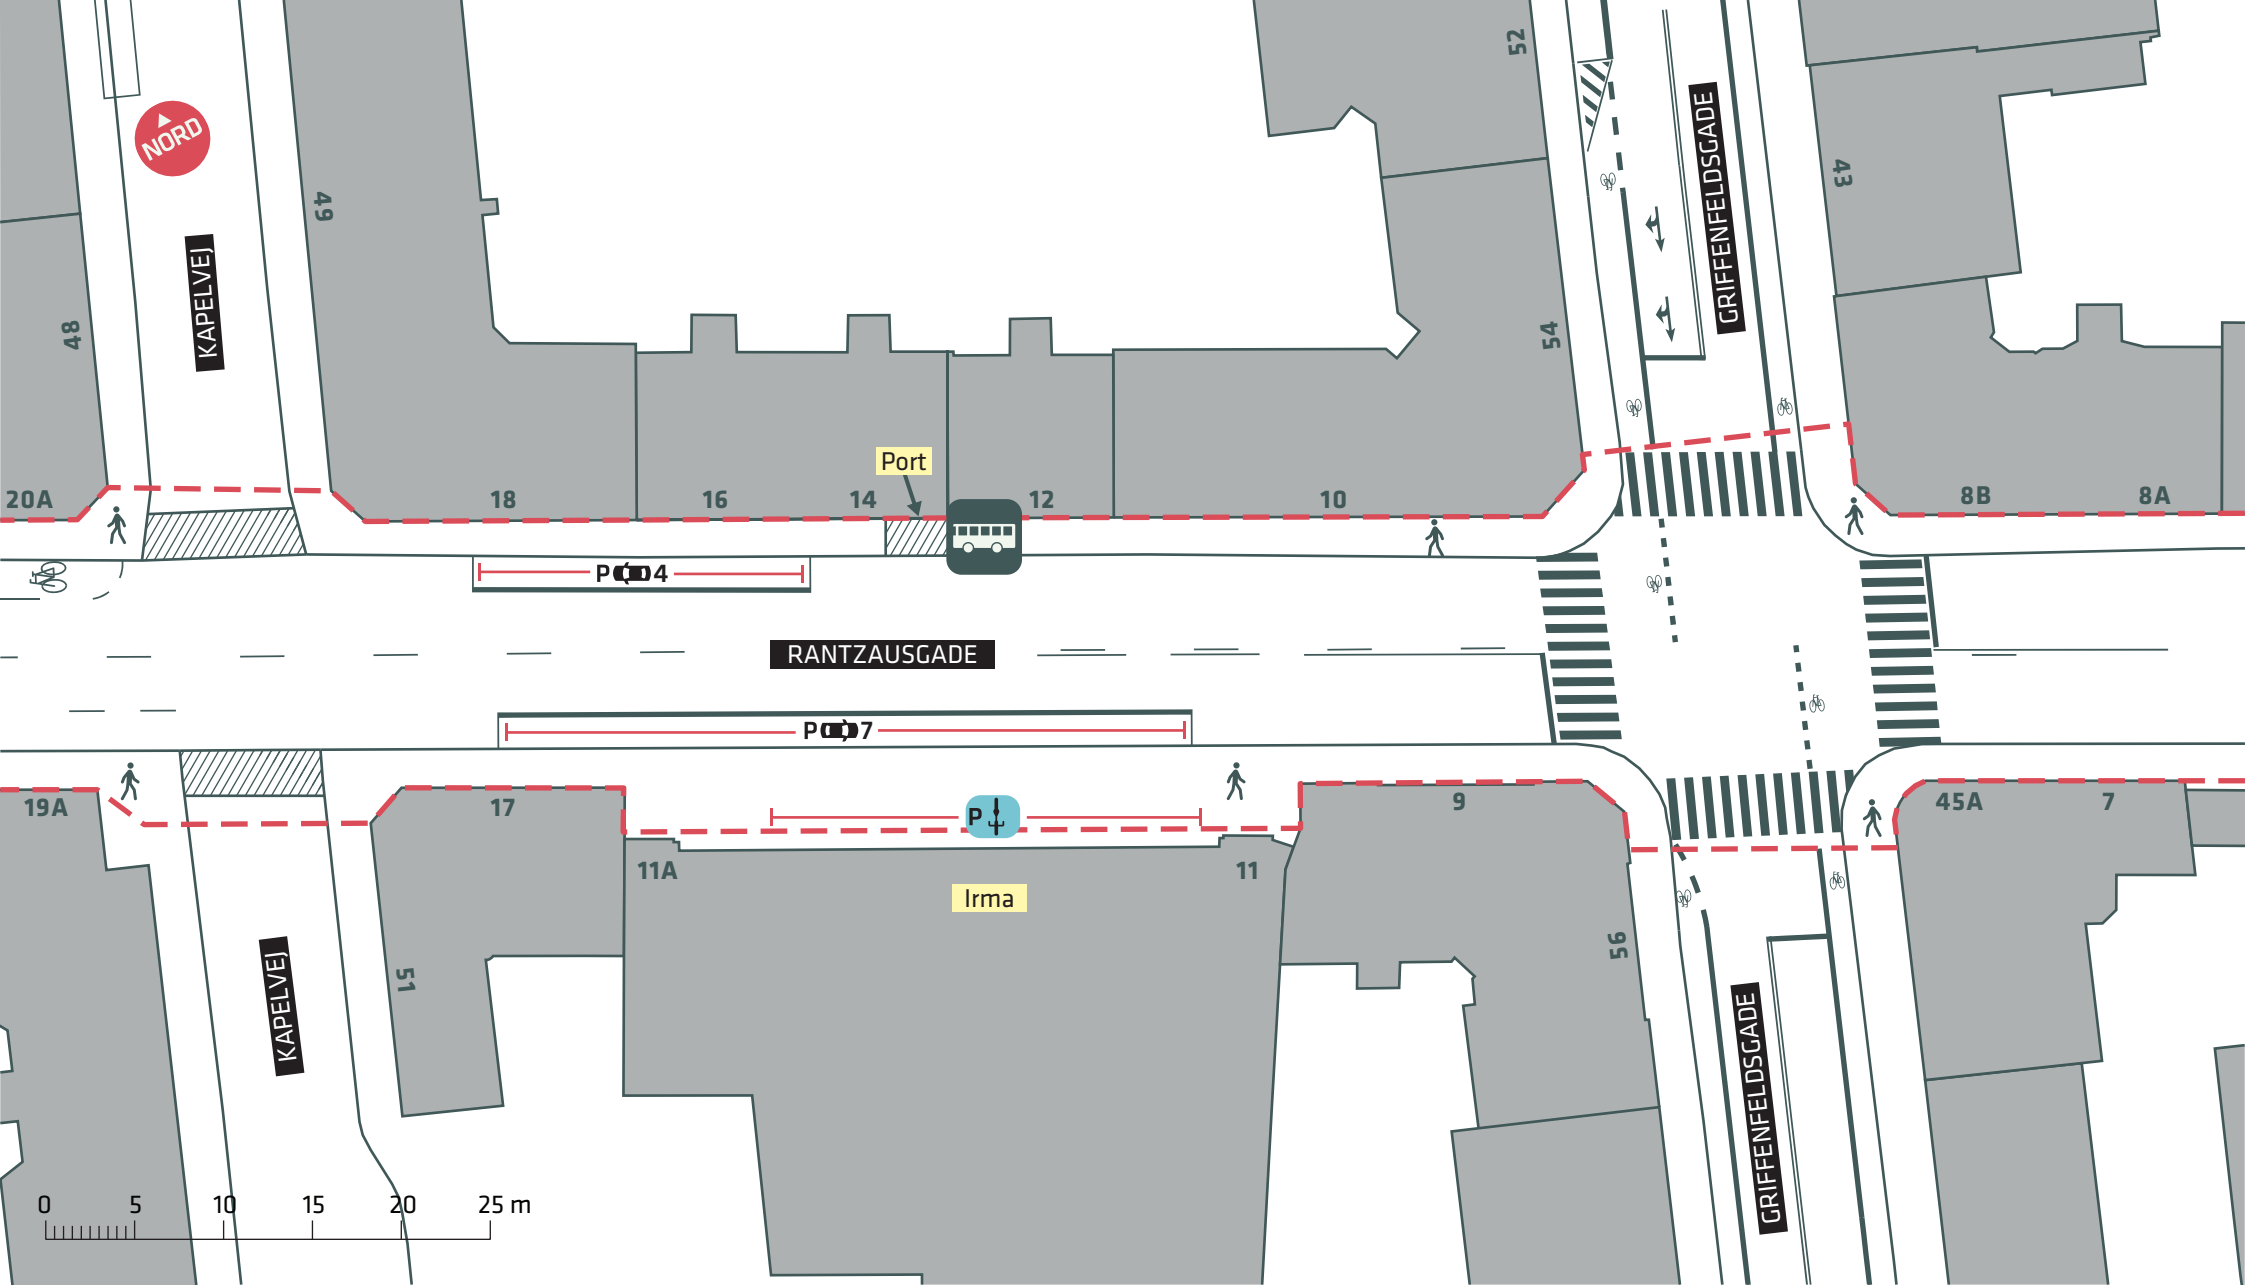

--- Anlægsområde

**RANTZAUSGADE**  
 Nørrebro  
 Eksisterende forhold  
**Bilag 2B**




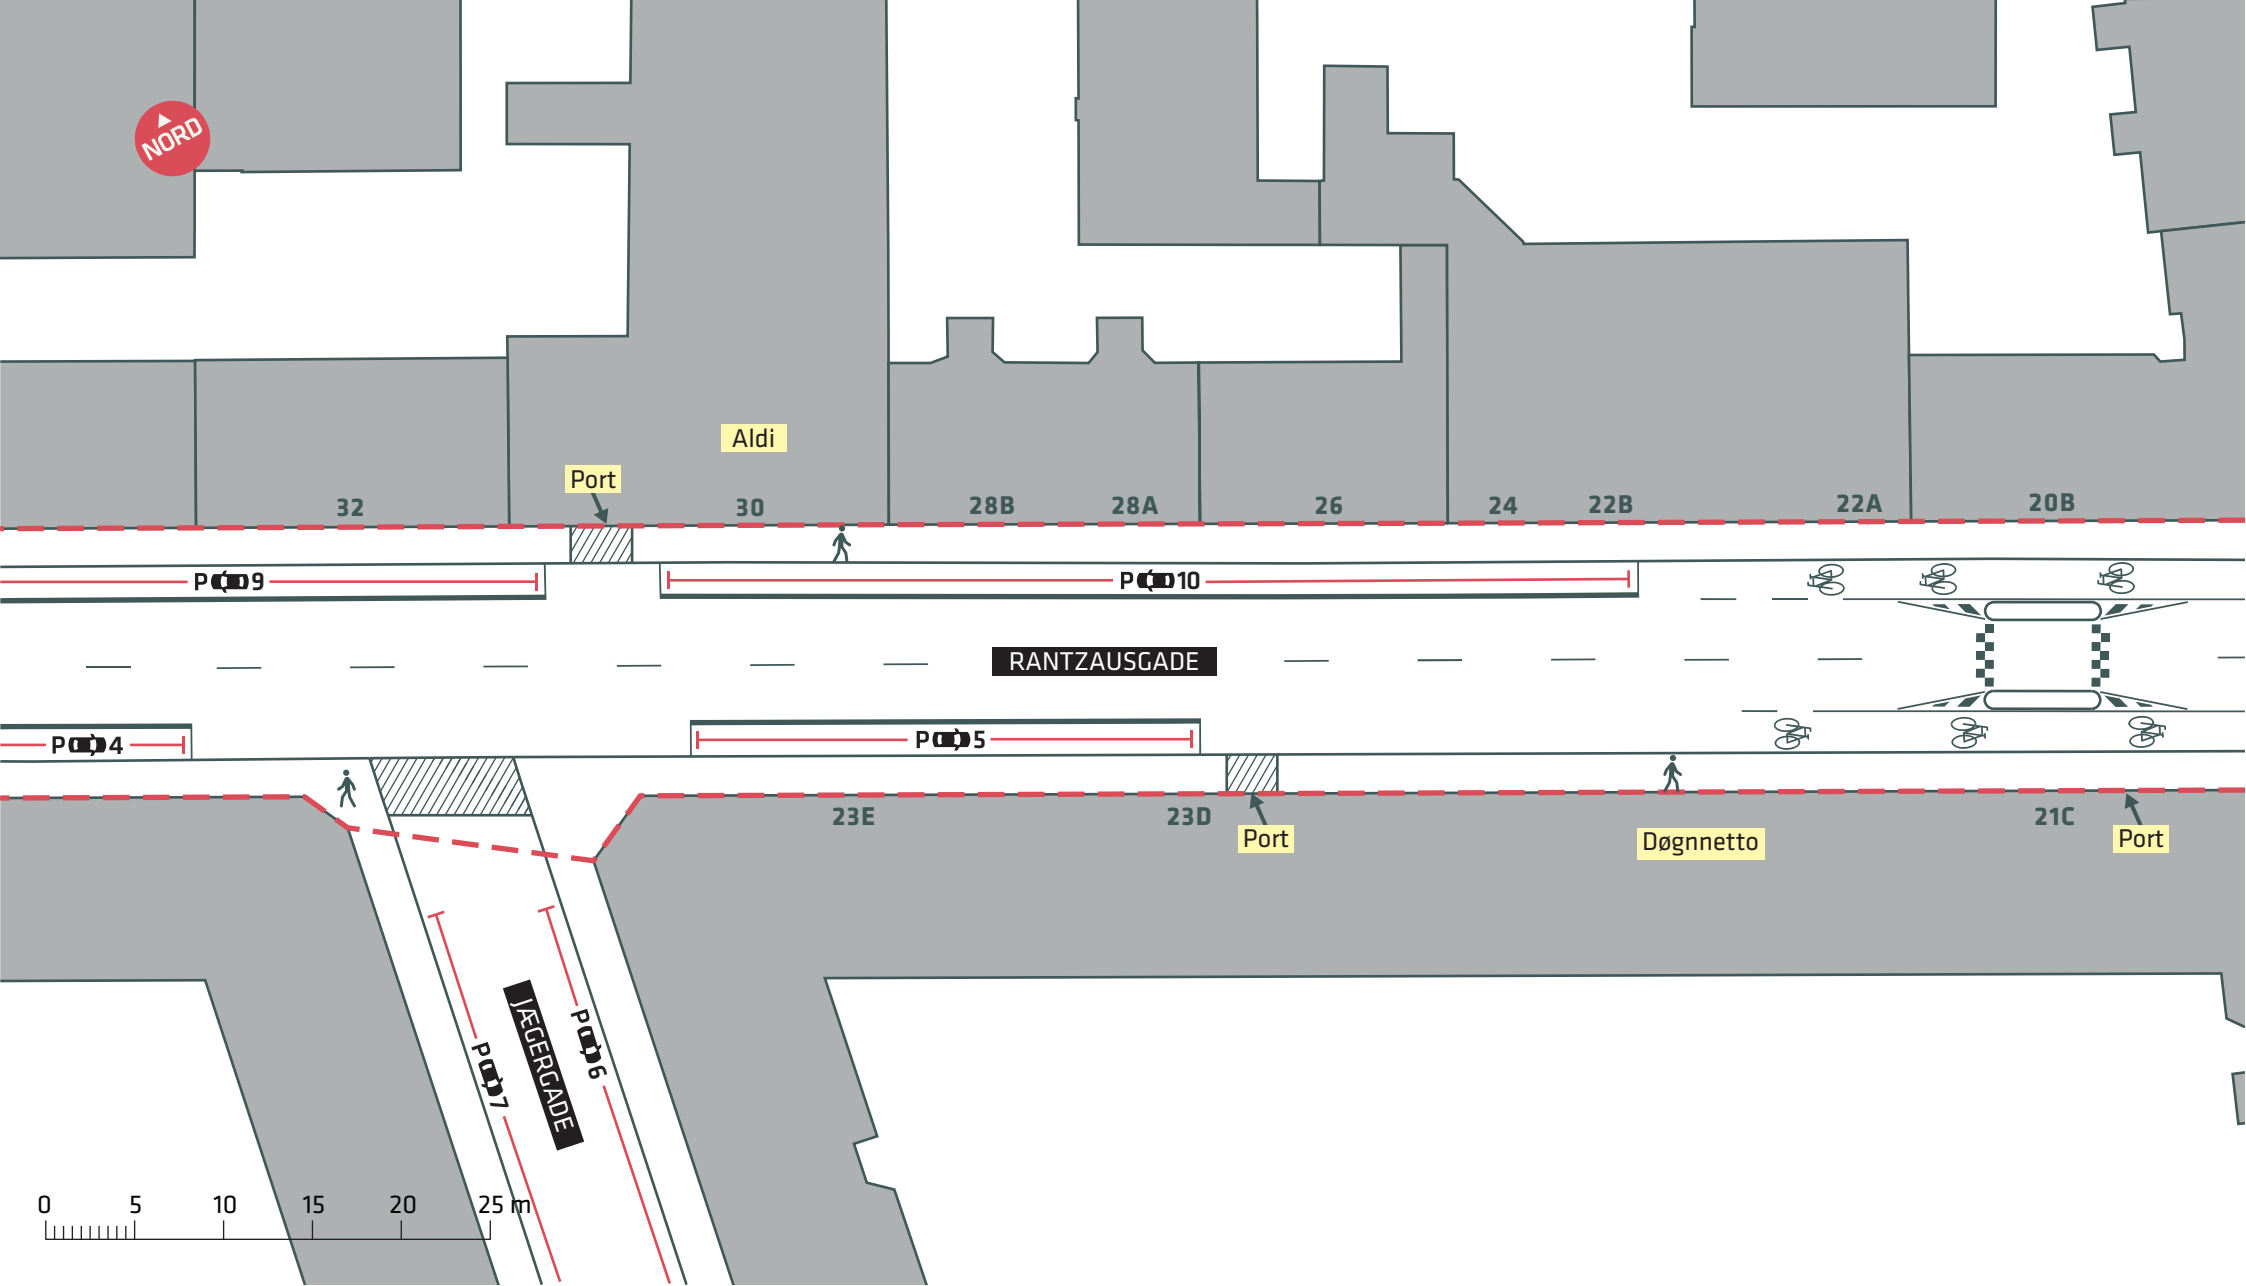

--- Anlægsområde

**RANTZAUSGADE**  
Nørrebro  
Eksisterende forhold  
**Bilag 2C**




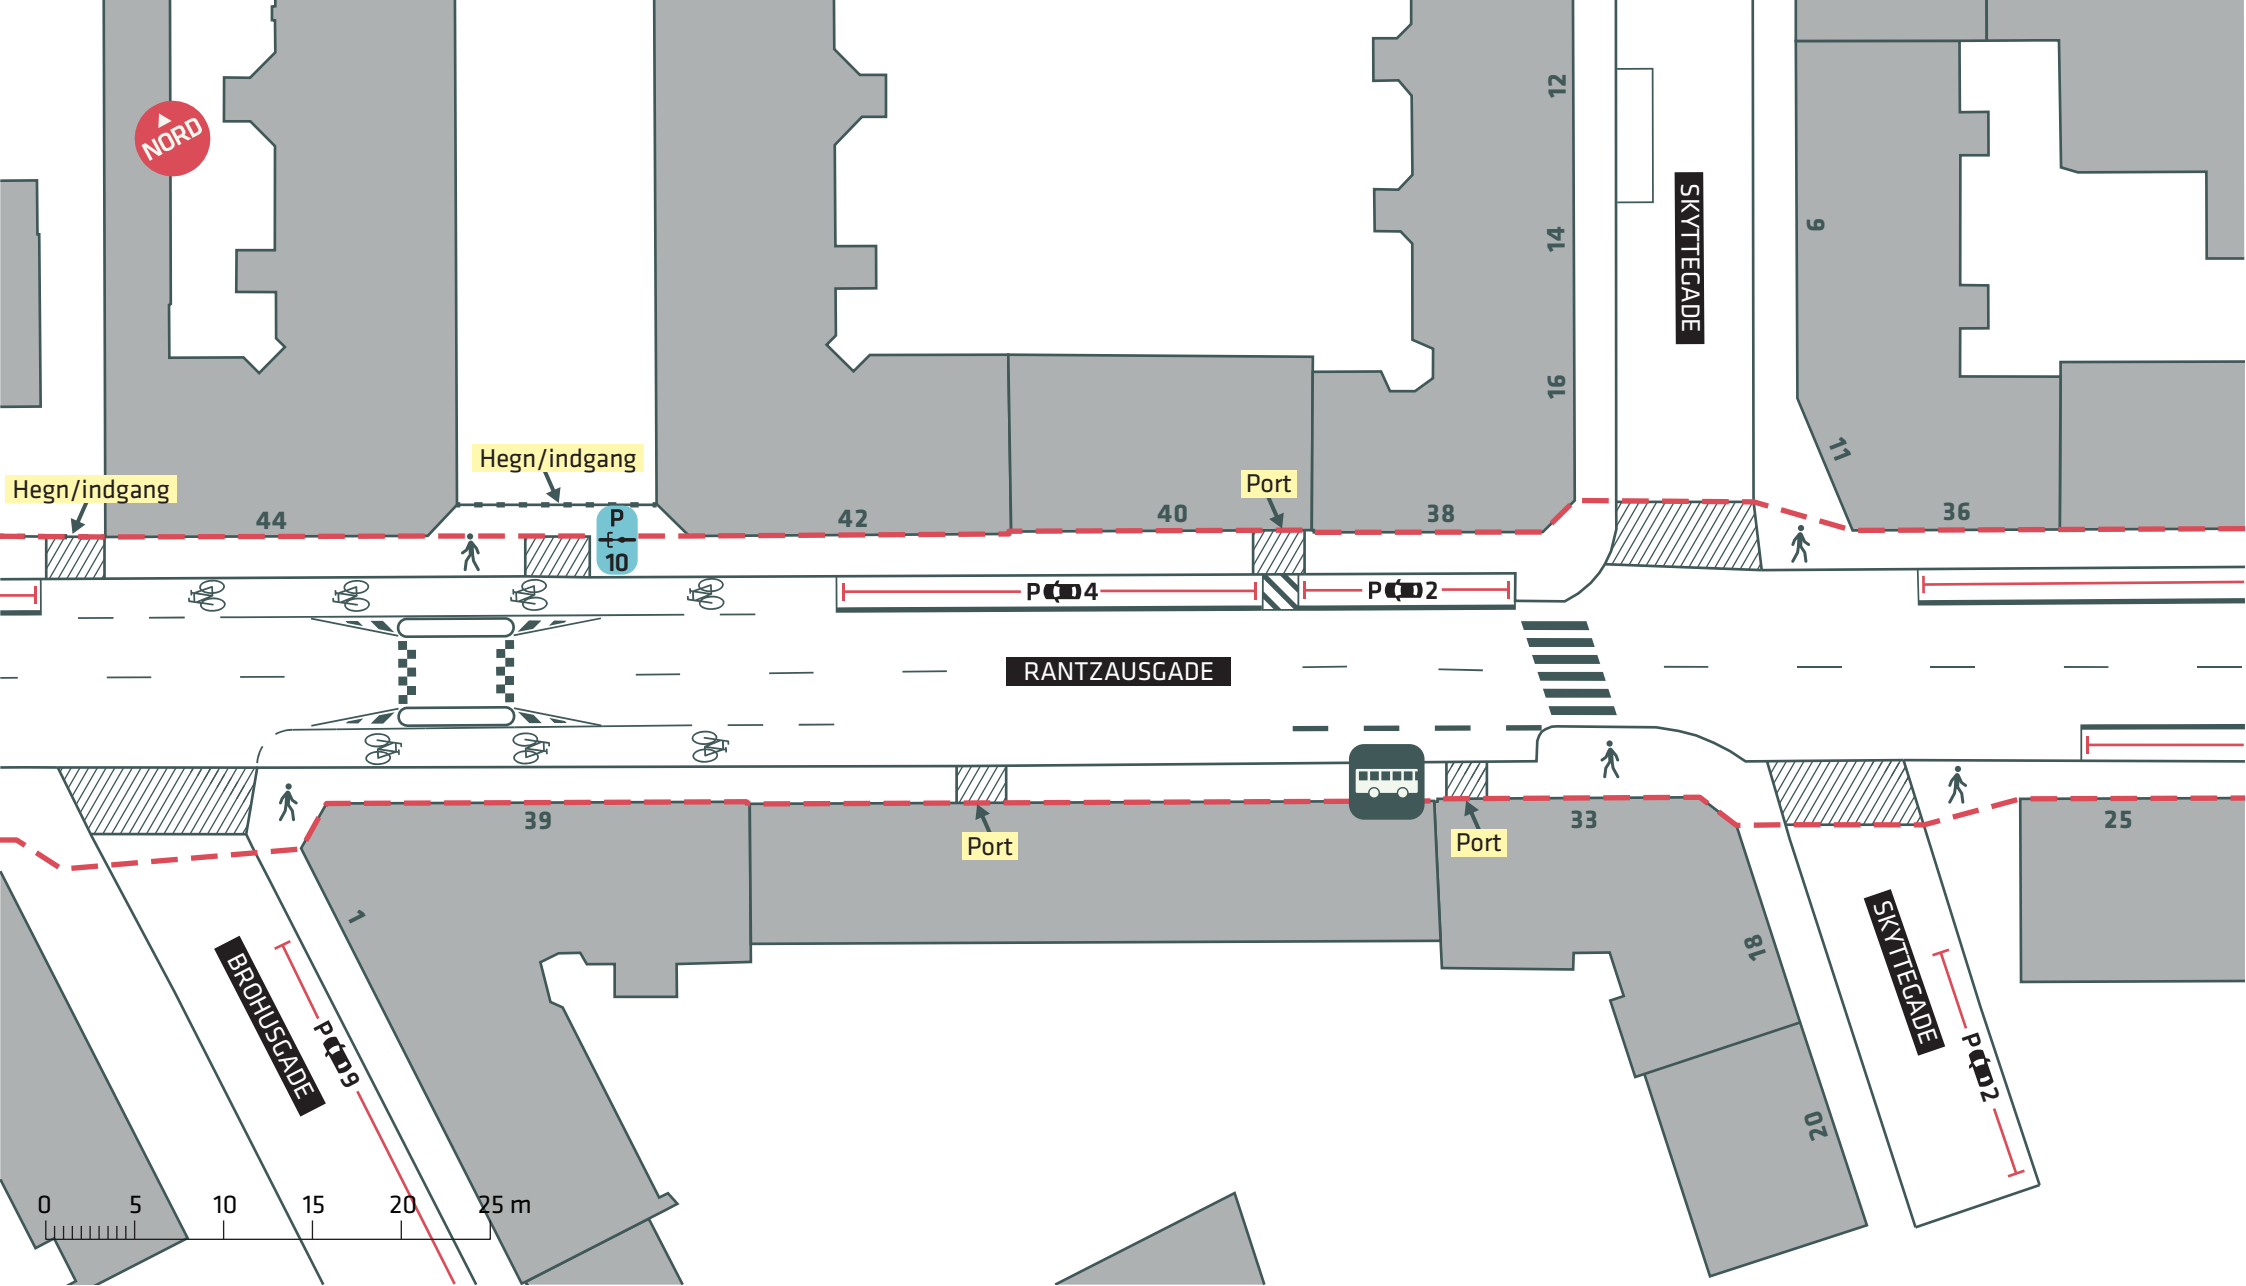

--- Anlægsområde

**RANTZAUSGADE**  
 Nørrebro  
 Eksisterende forhold  
**Bilag 2D**



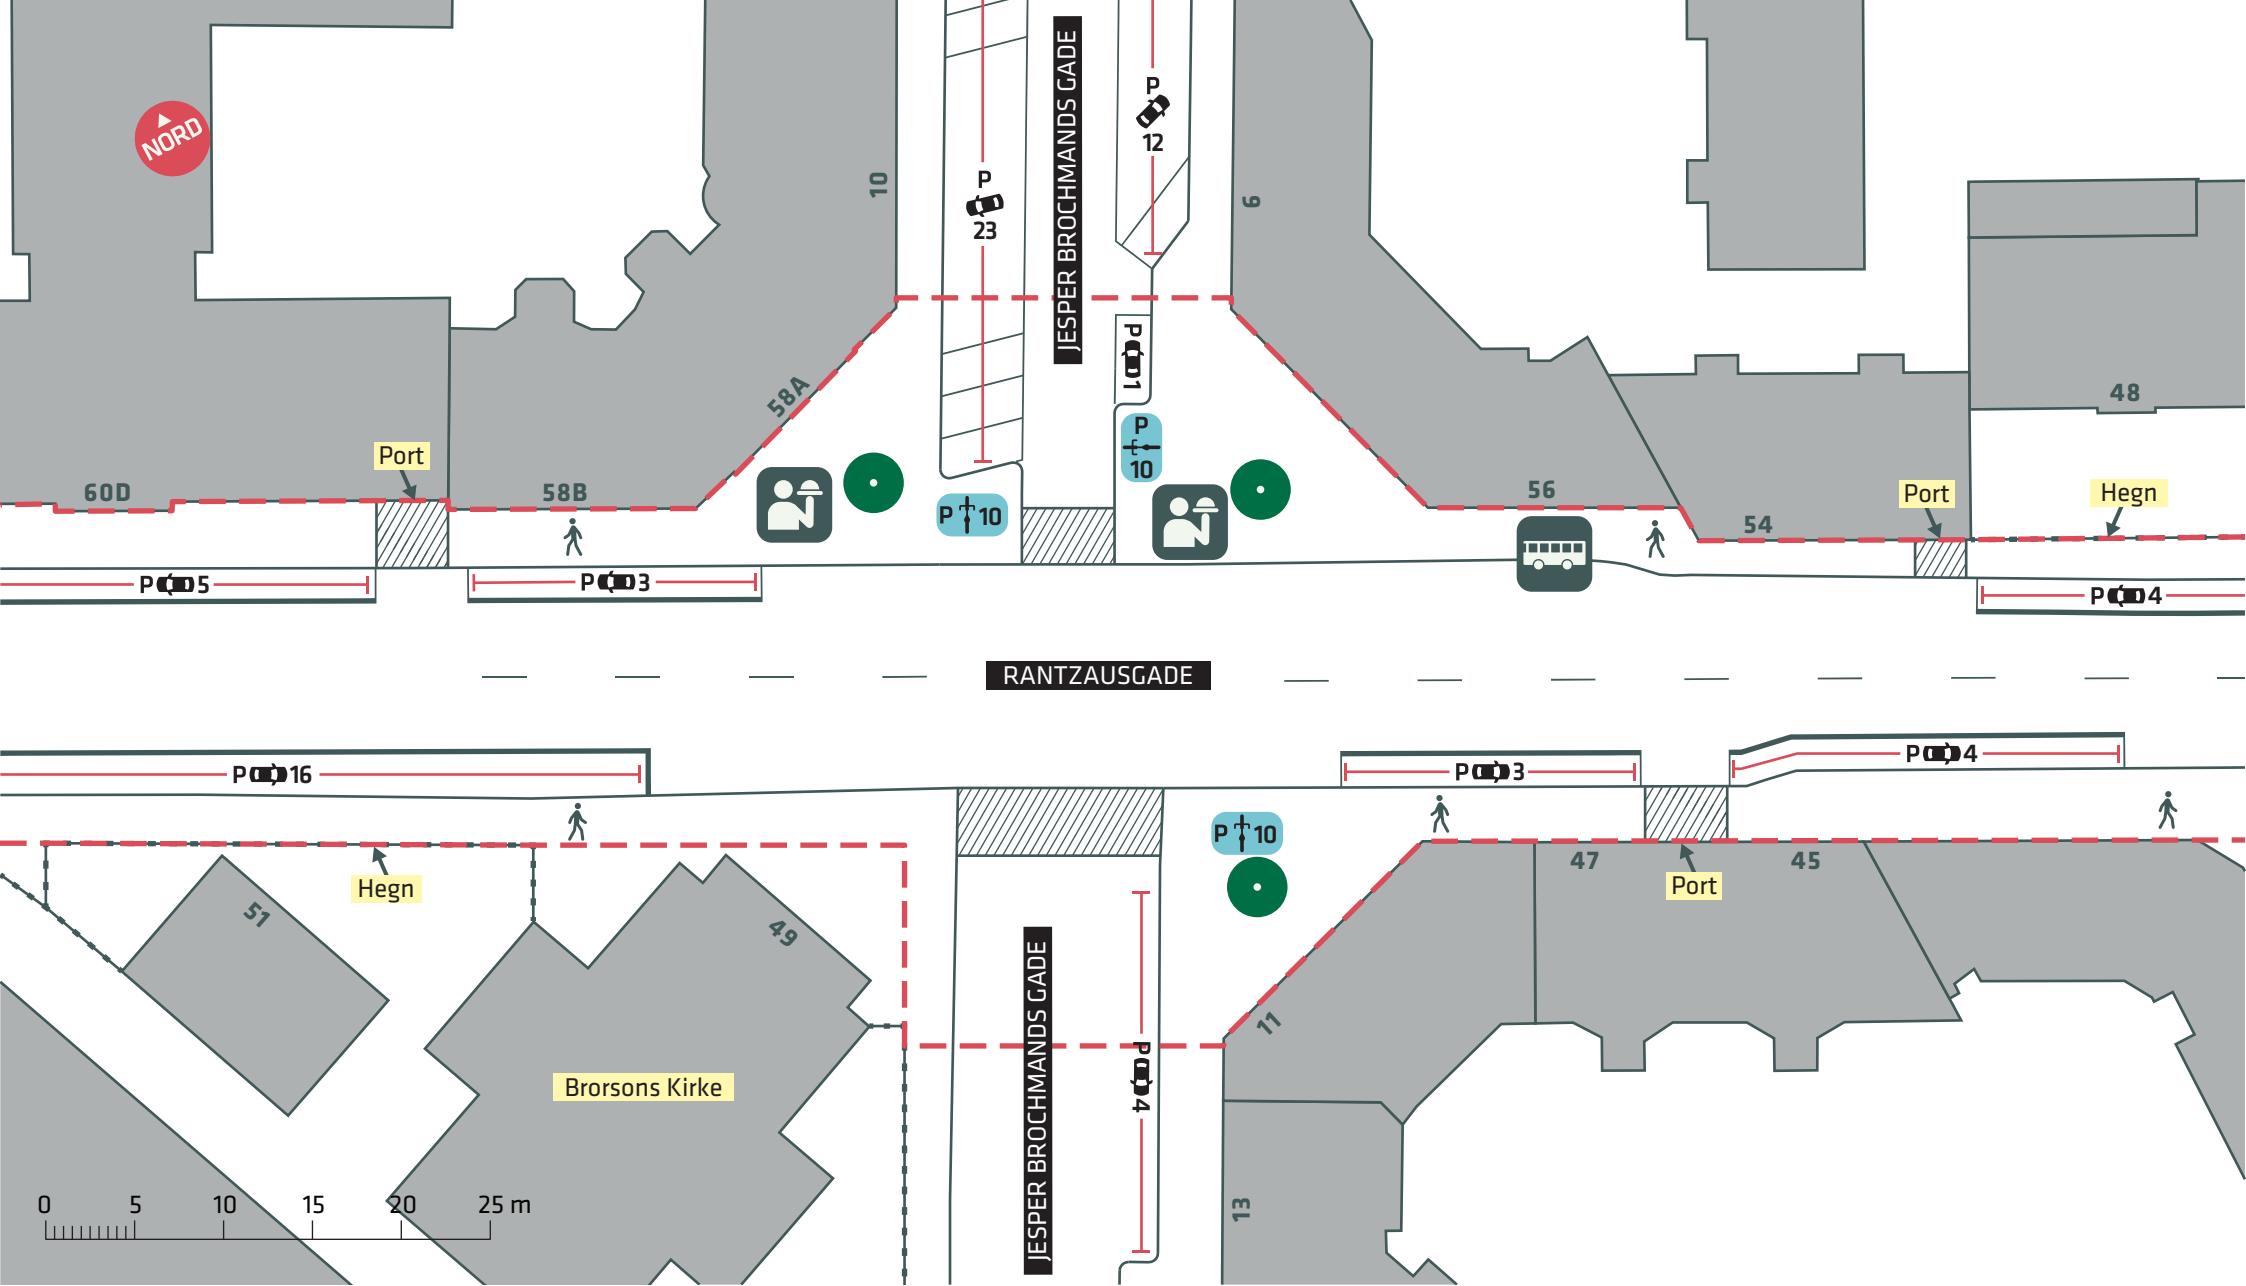

--- Anlægsområde

● Træ (3 stk.)

 Udeservering


**RANTZAUSGADE**

Nørrebro

Eksisterende forhold

**Bilag 2E**



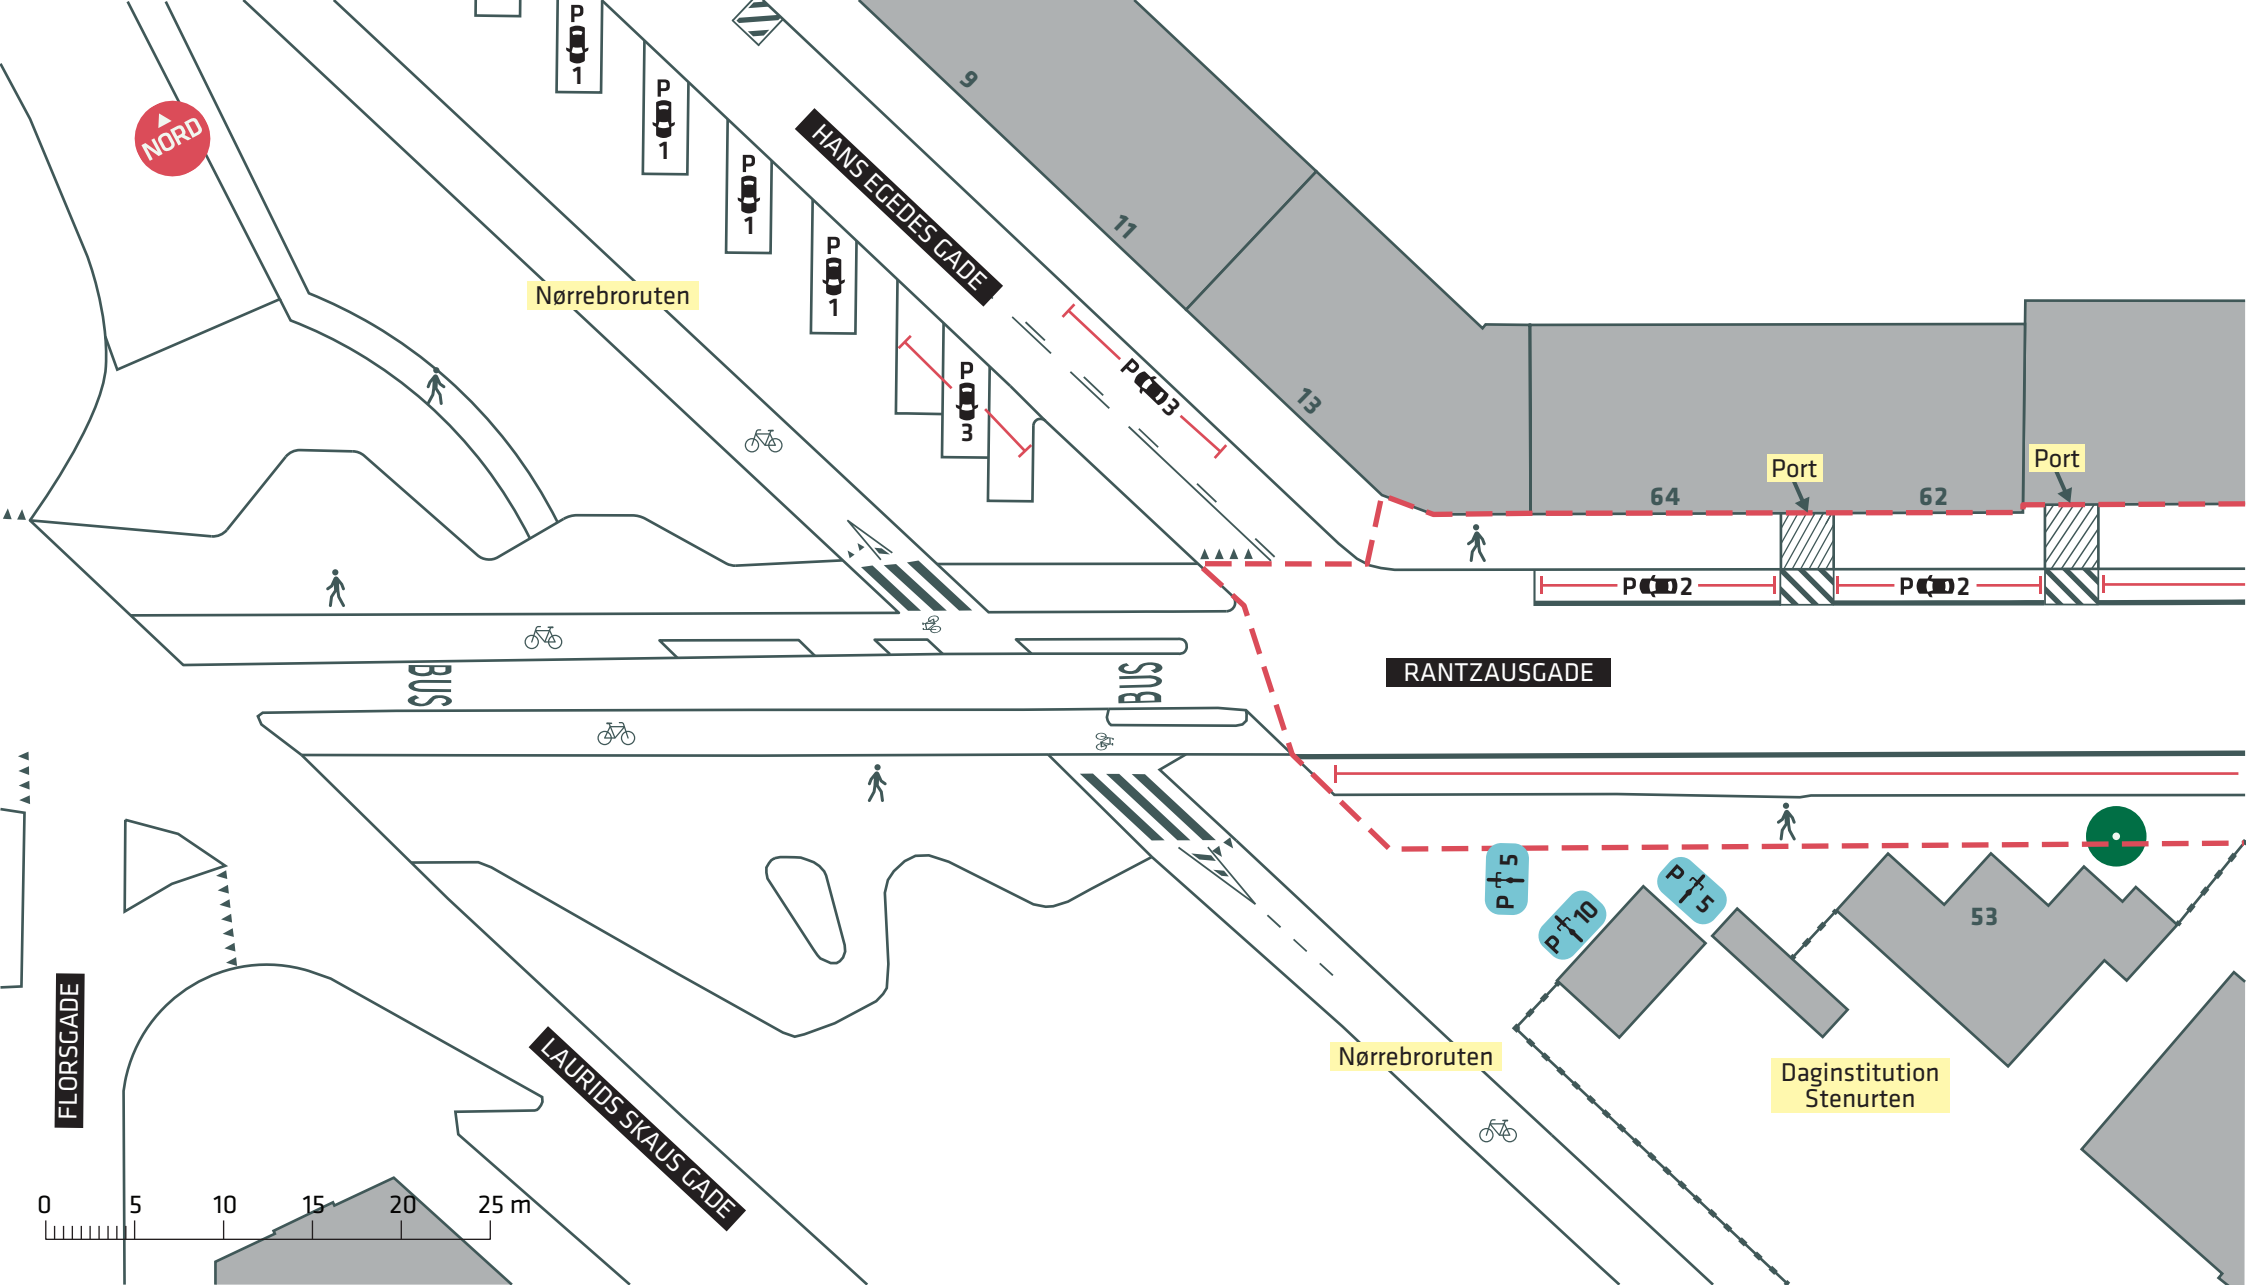

--- Anlægsområde

● Træ (1 stk.)

**RANTZAUSGADE**

Nørrebro

Eksisterende forhold

**Bilag 2F**

