





Signaturforklaring


-  Bustoppested
-  Træ *)

Busfremkommelighed, Enghavevej

Eksisterende forhold

Bilag 2A



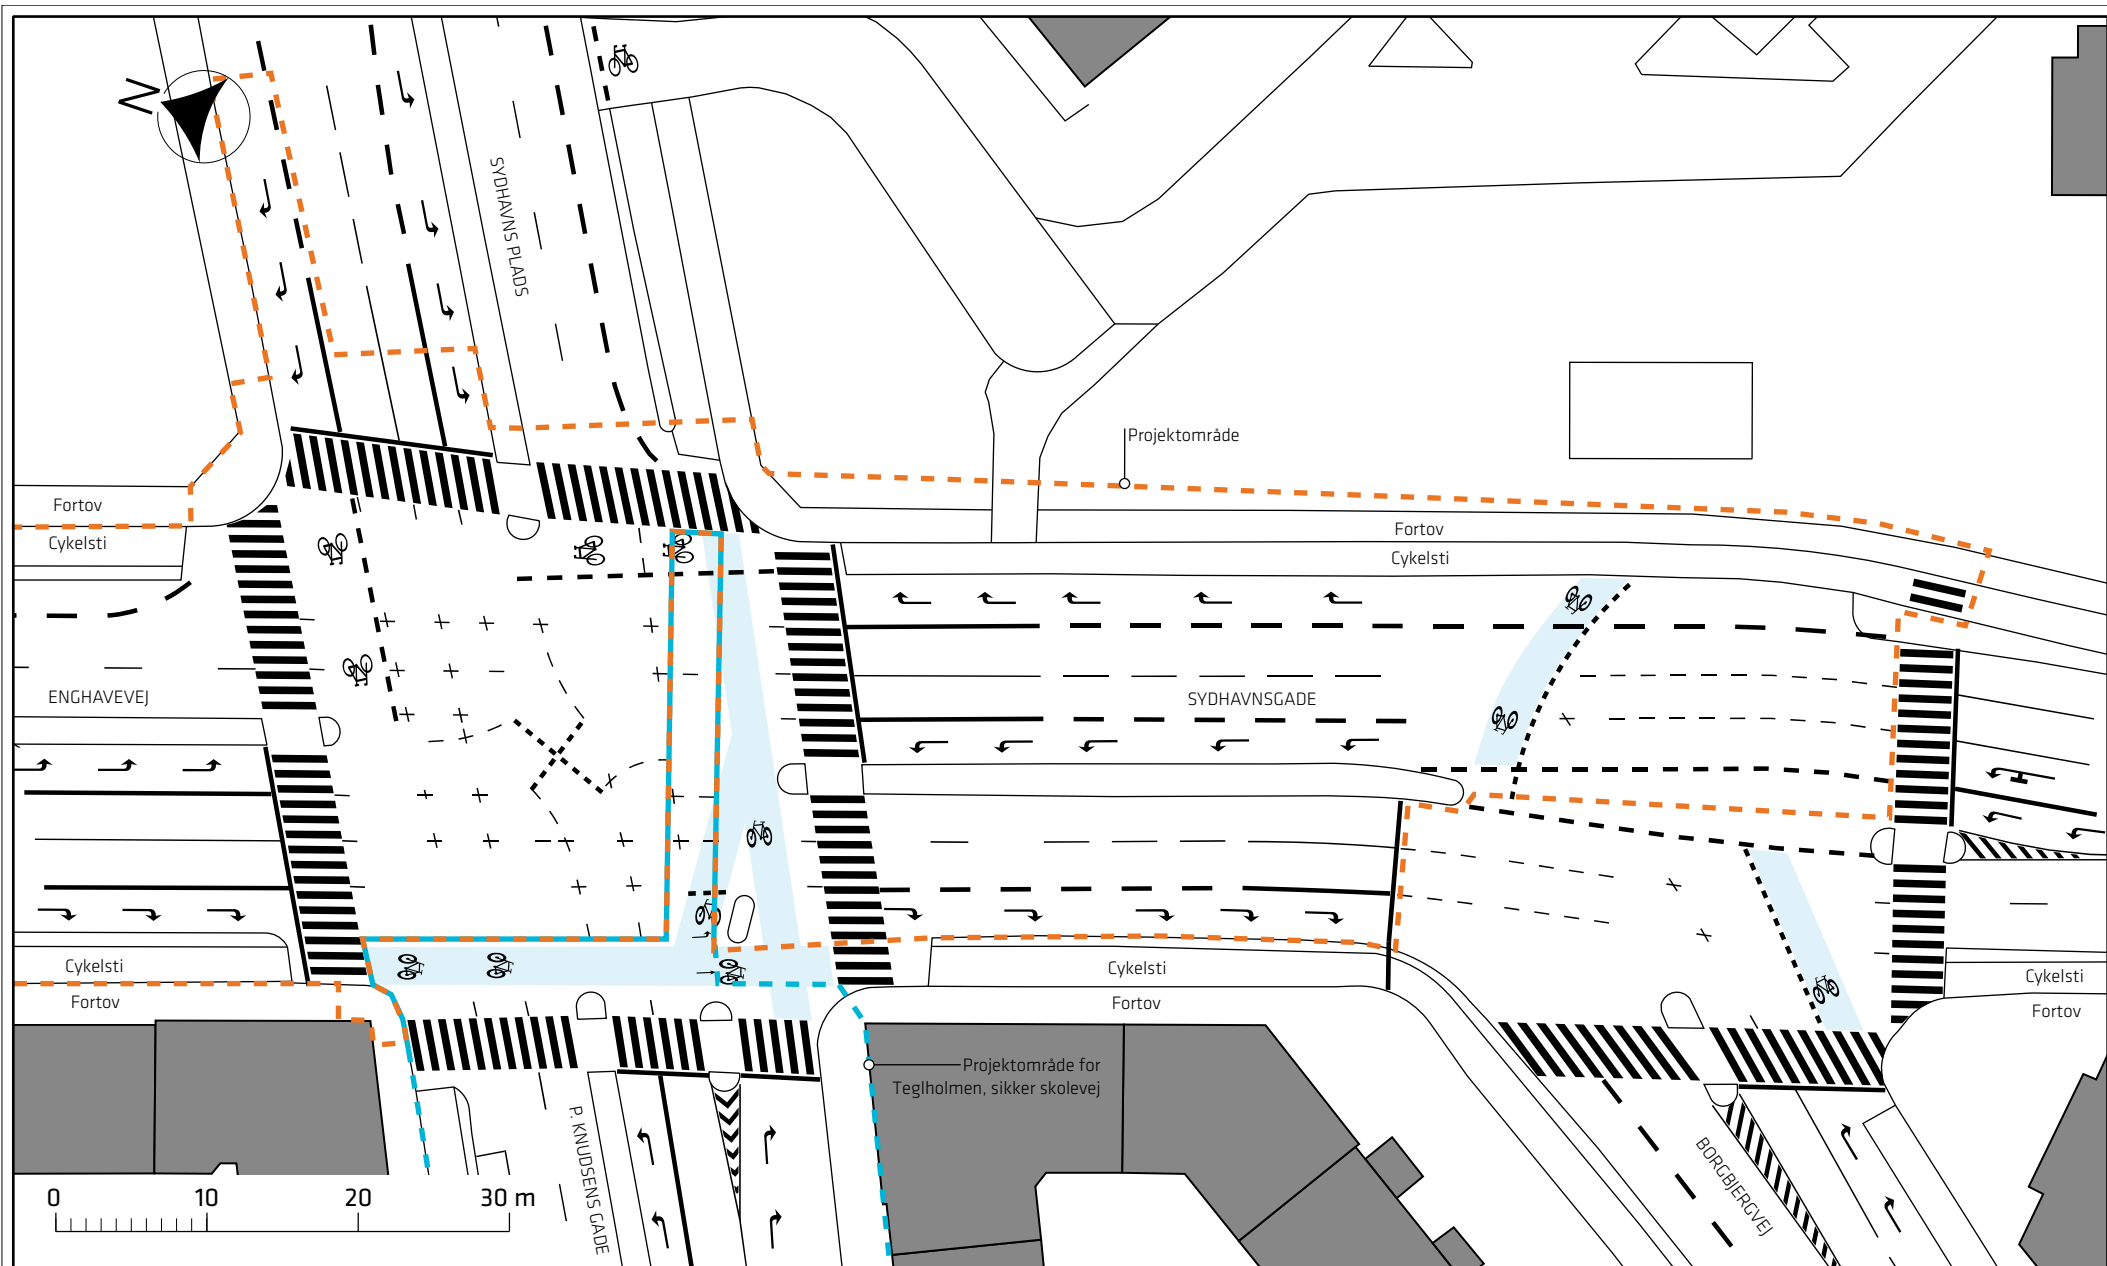

Busfremkommelighed, Enghavevej

Eksisterende forhold

Bilag 2B

