


Plantegning - Broens udformning og indpasning i området.

Broens forløb iflg. lokalplanen - - - - -



Opstalt - Broens udformning og indpasning i området.

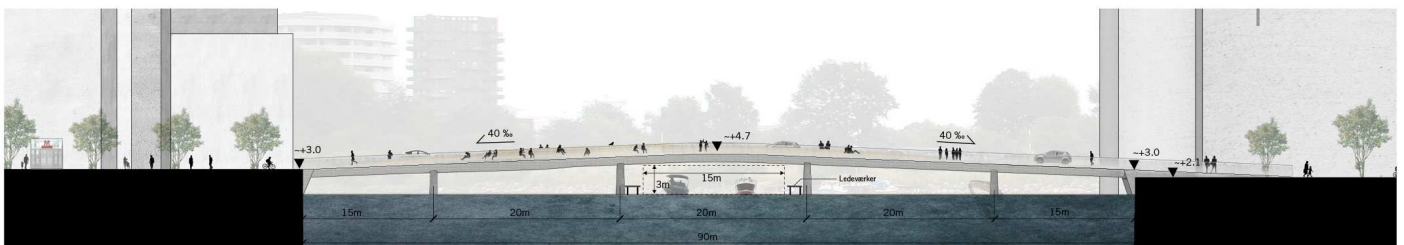