



- - - Anlægsområde
- Træ (10 stk.)

**BUSTILPASNINGER I VALBY**  
 Valby  
 Eksisterende forhold  
**BILAG 3A**

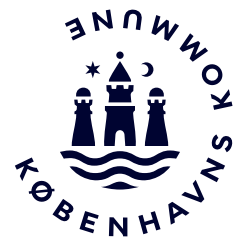

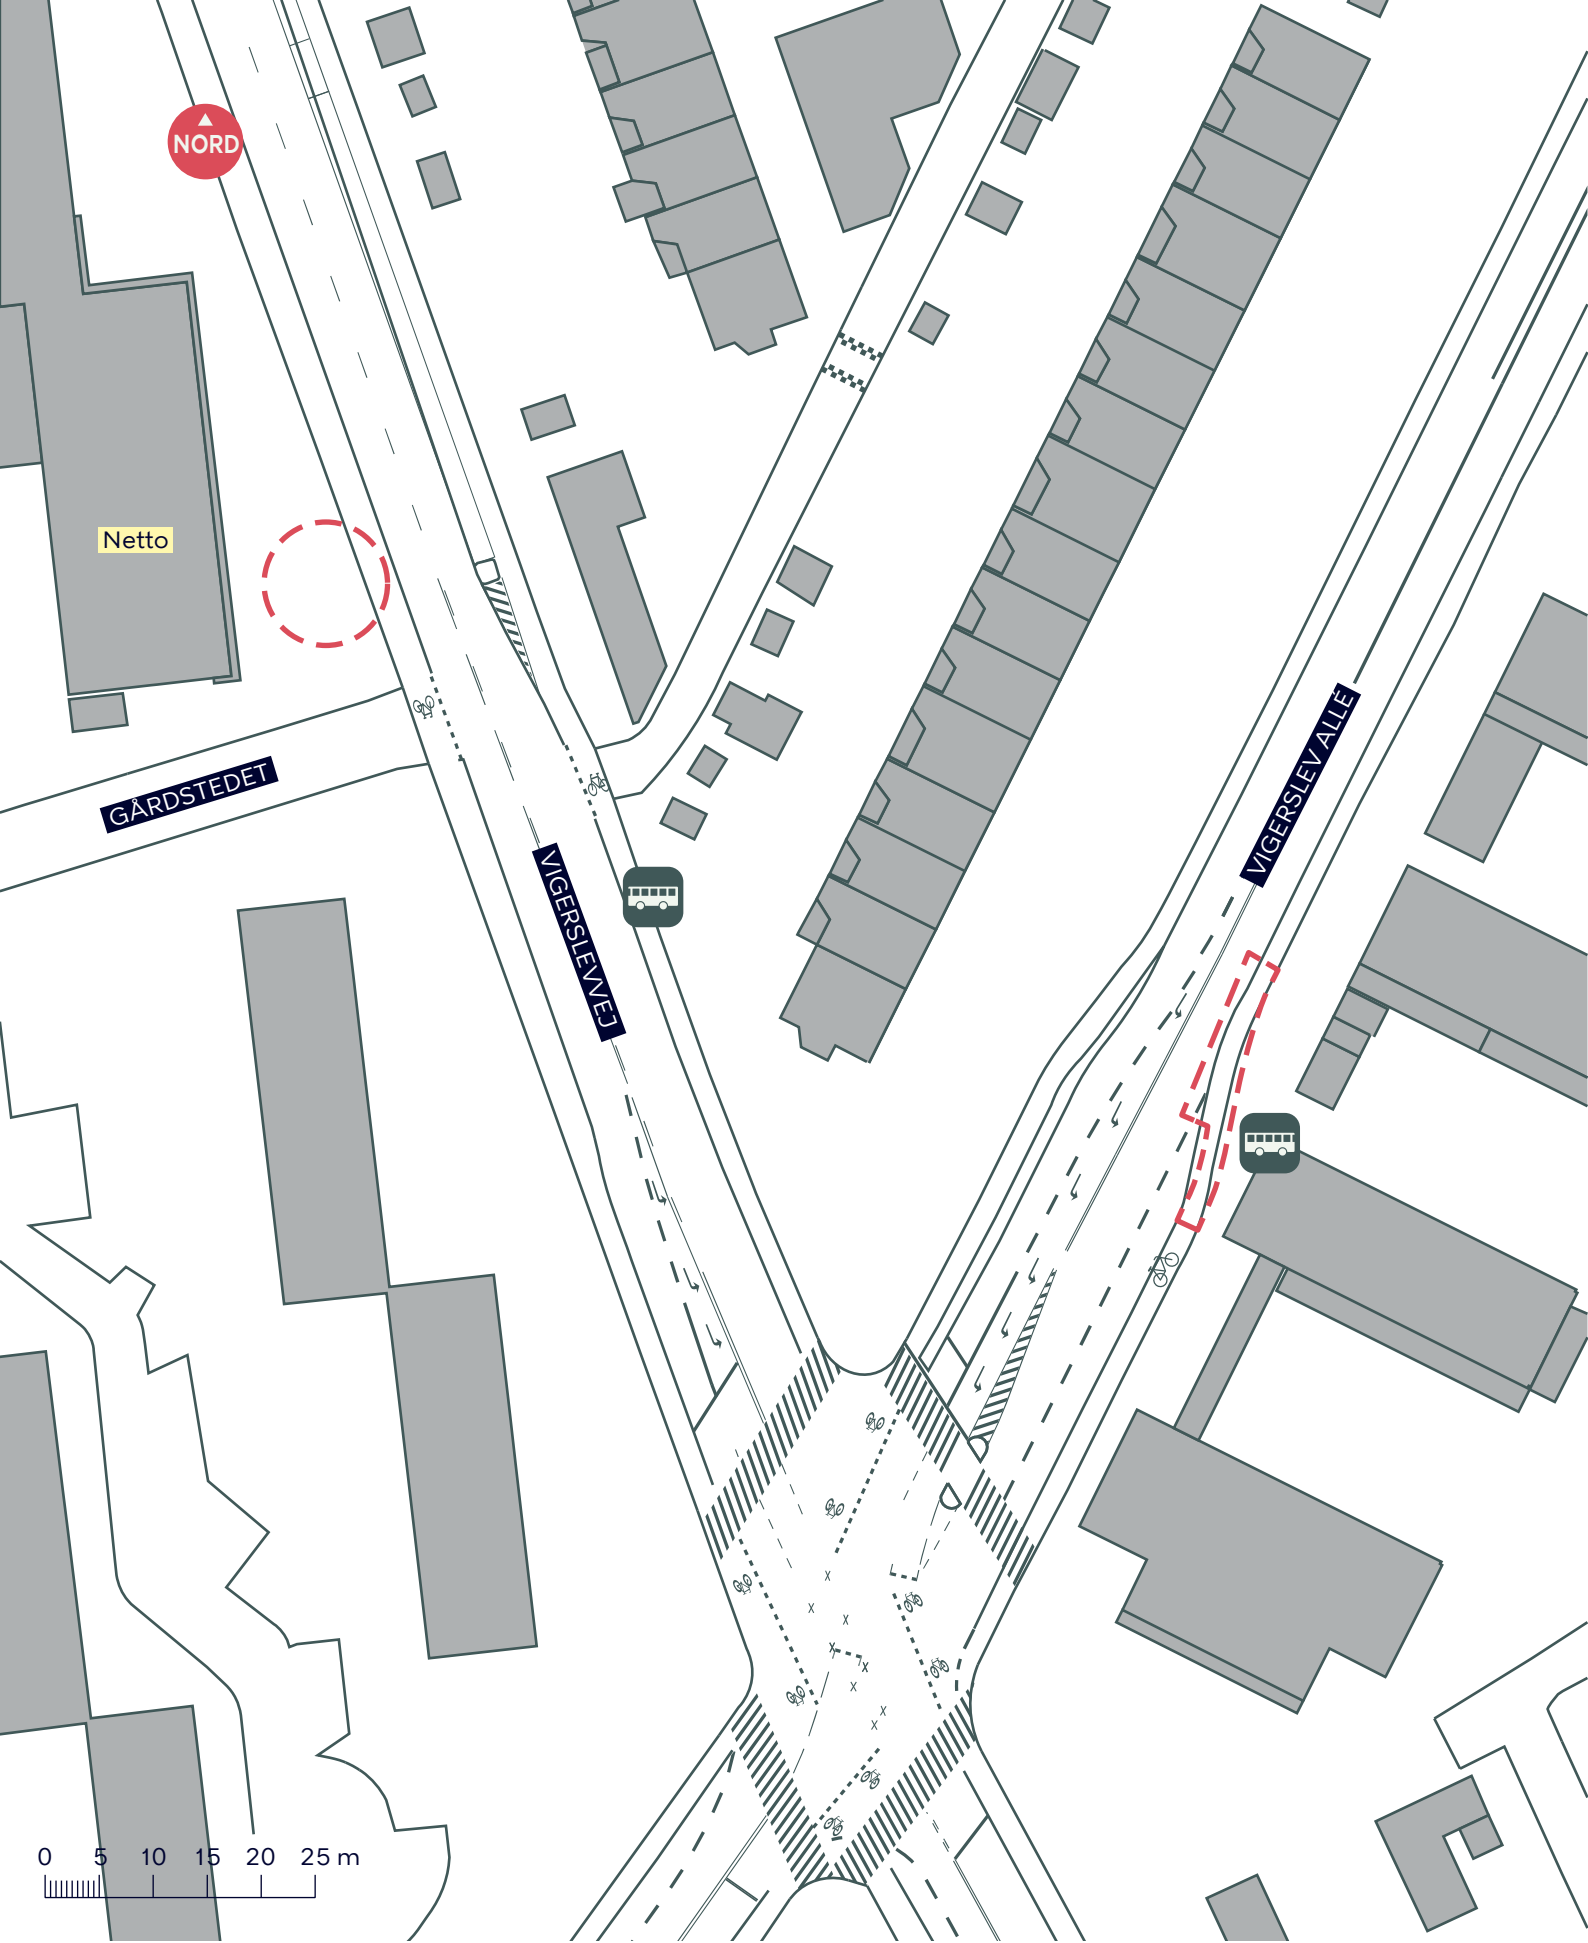

NORD

Netto

GÅRDSTEDET

VIGERSLEVVEJ

VIGERSLEV ALLE

0 5 10 15 20 25 m

--- Anlægsområde



Busstoppested

**BUSTILPASNINGER I VALBY**

Valby

Eksisterende forhold

**BILAG 3B**

