

Signaturforklaring:

- - - - Udlagt vej, jf. lokalplan
- - - - Entreprisegrænse
- - - - Matrikelskel
- Friareal


FREMTIDIG SITUATIONSPLAN

Nygårdsvej 32
 Format A3
 Mål 1:500


**DESI
 GNGR
 OUP** ARCHITECTS
 Sags.nr.1319
 D.09.03.2016
 ehg




Opstalt Øst, udsnit 1:150

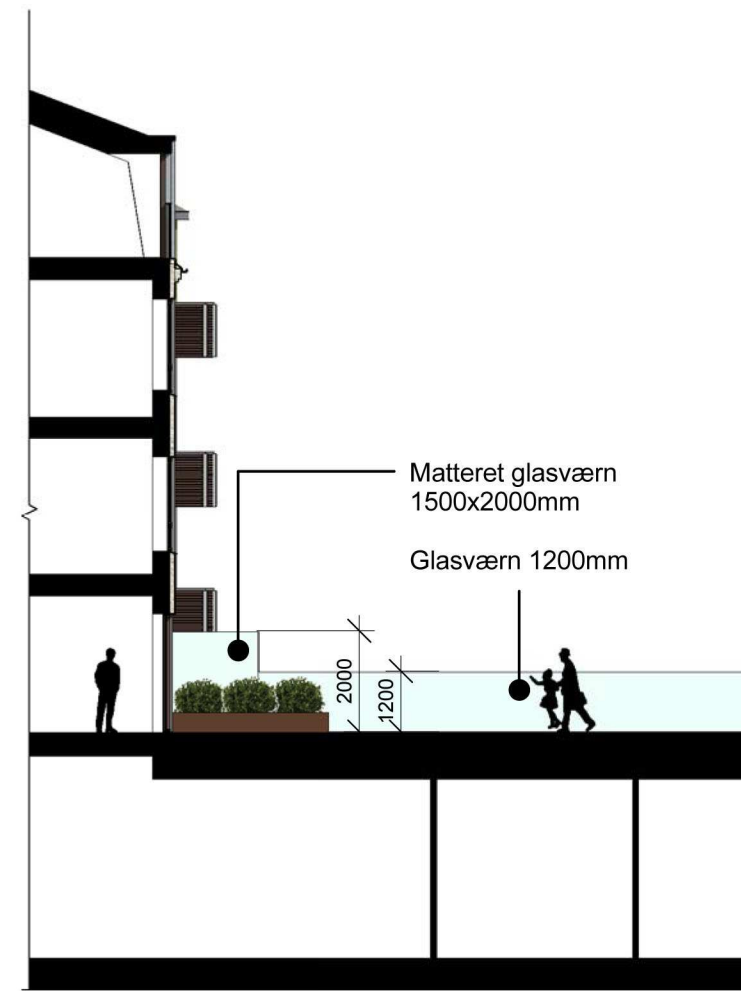

Snit, udsnit 1:150

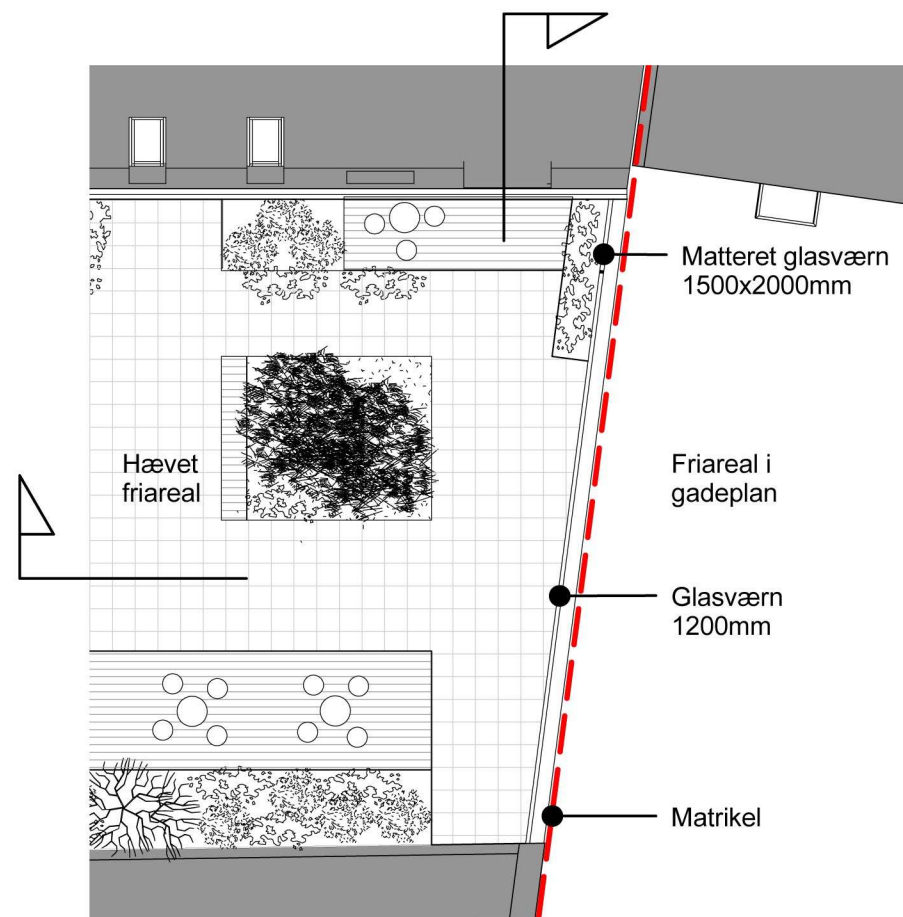

Friareal 1. sal, planudsnit 1:150

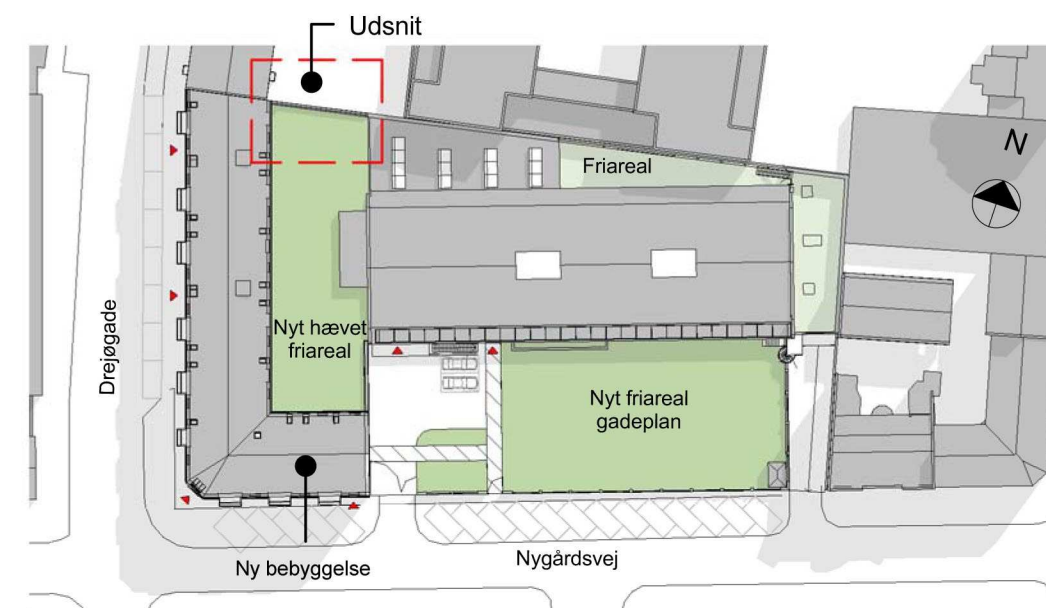


Situationsplan, fremtidig 1:1000

INDBLIKSGENER, FRIAREAL 1. SAL

Nygårdsvej 32
Format A3
Mål 1:150/1:1000


**DESI
GNGR
OUP**

Sags.nr.1319
D.09.03.2016
ehg
ARCHITECTS

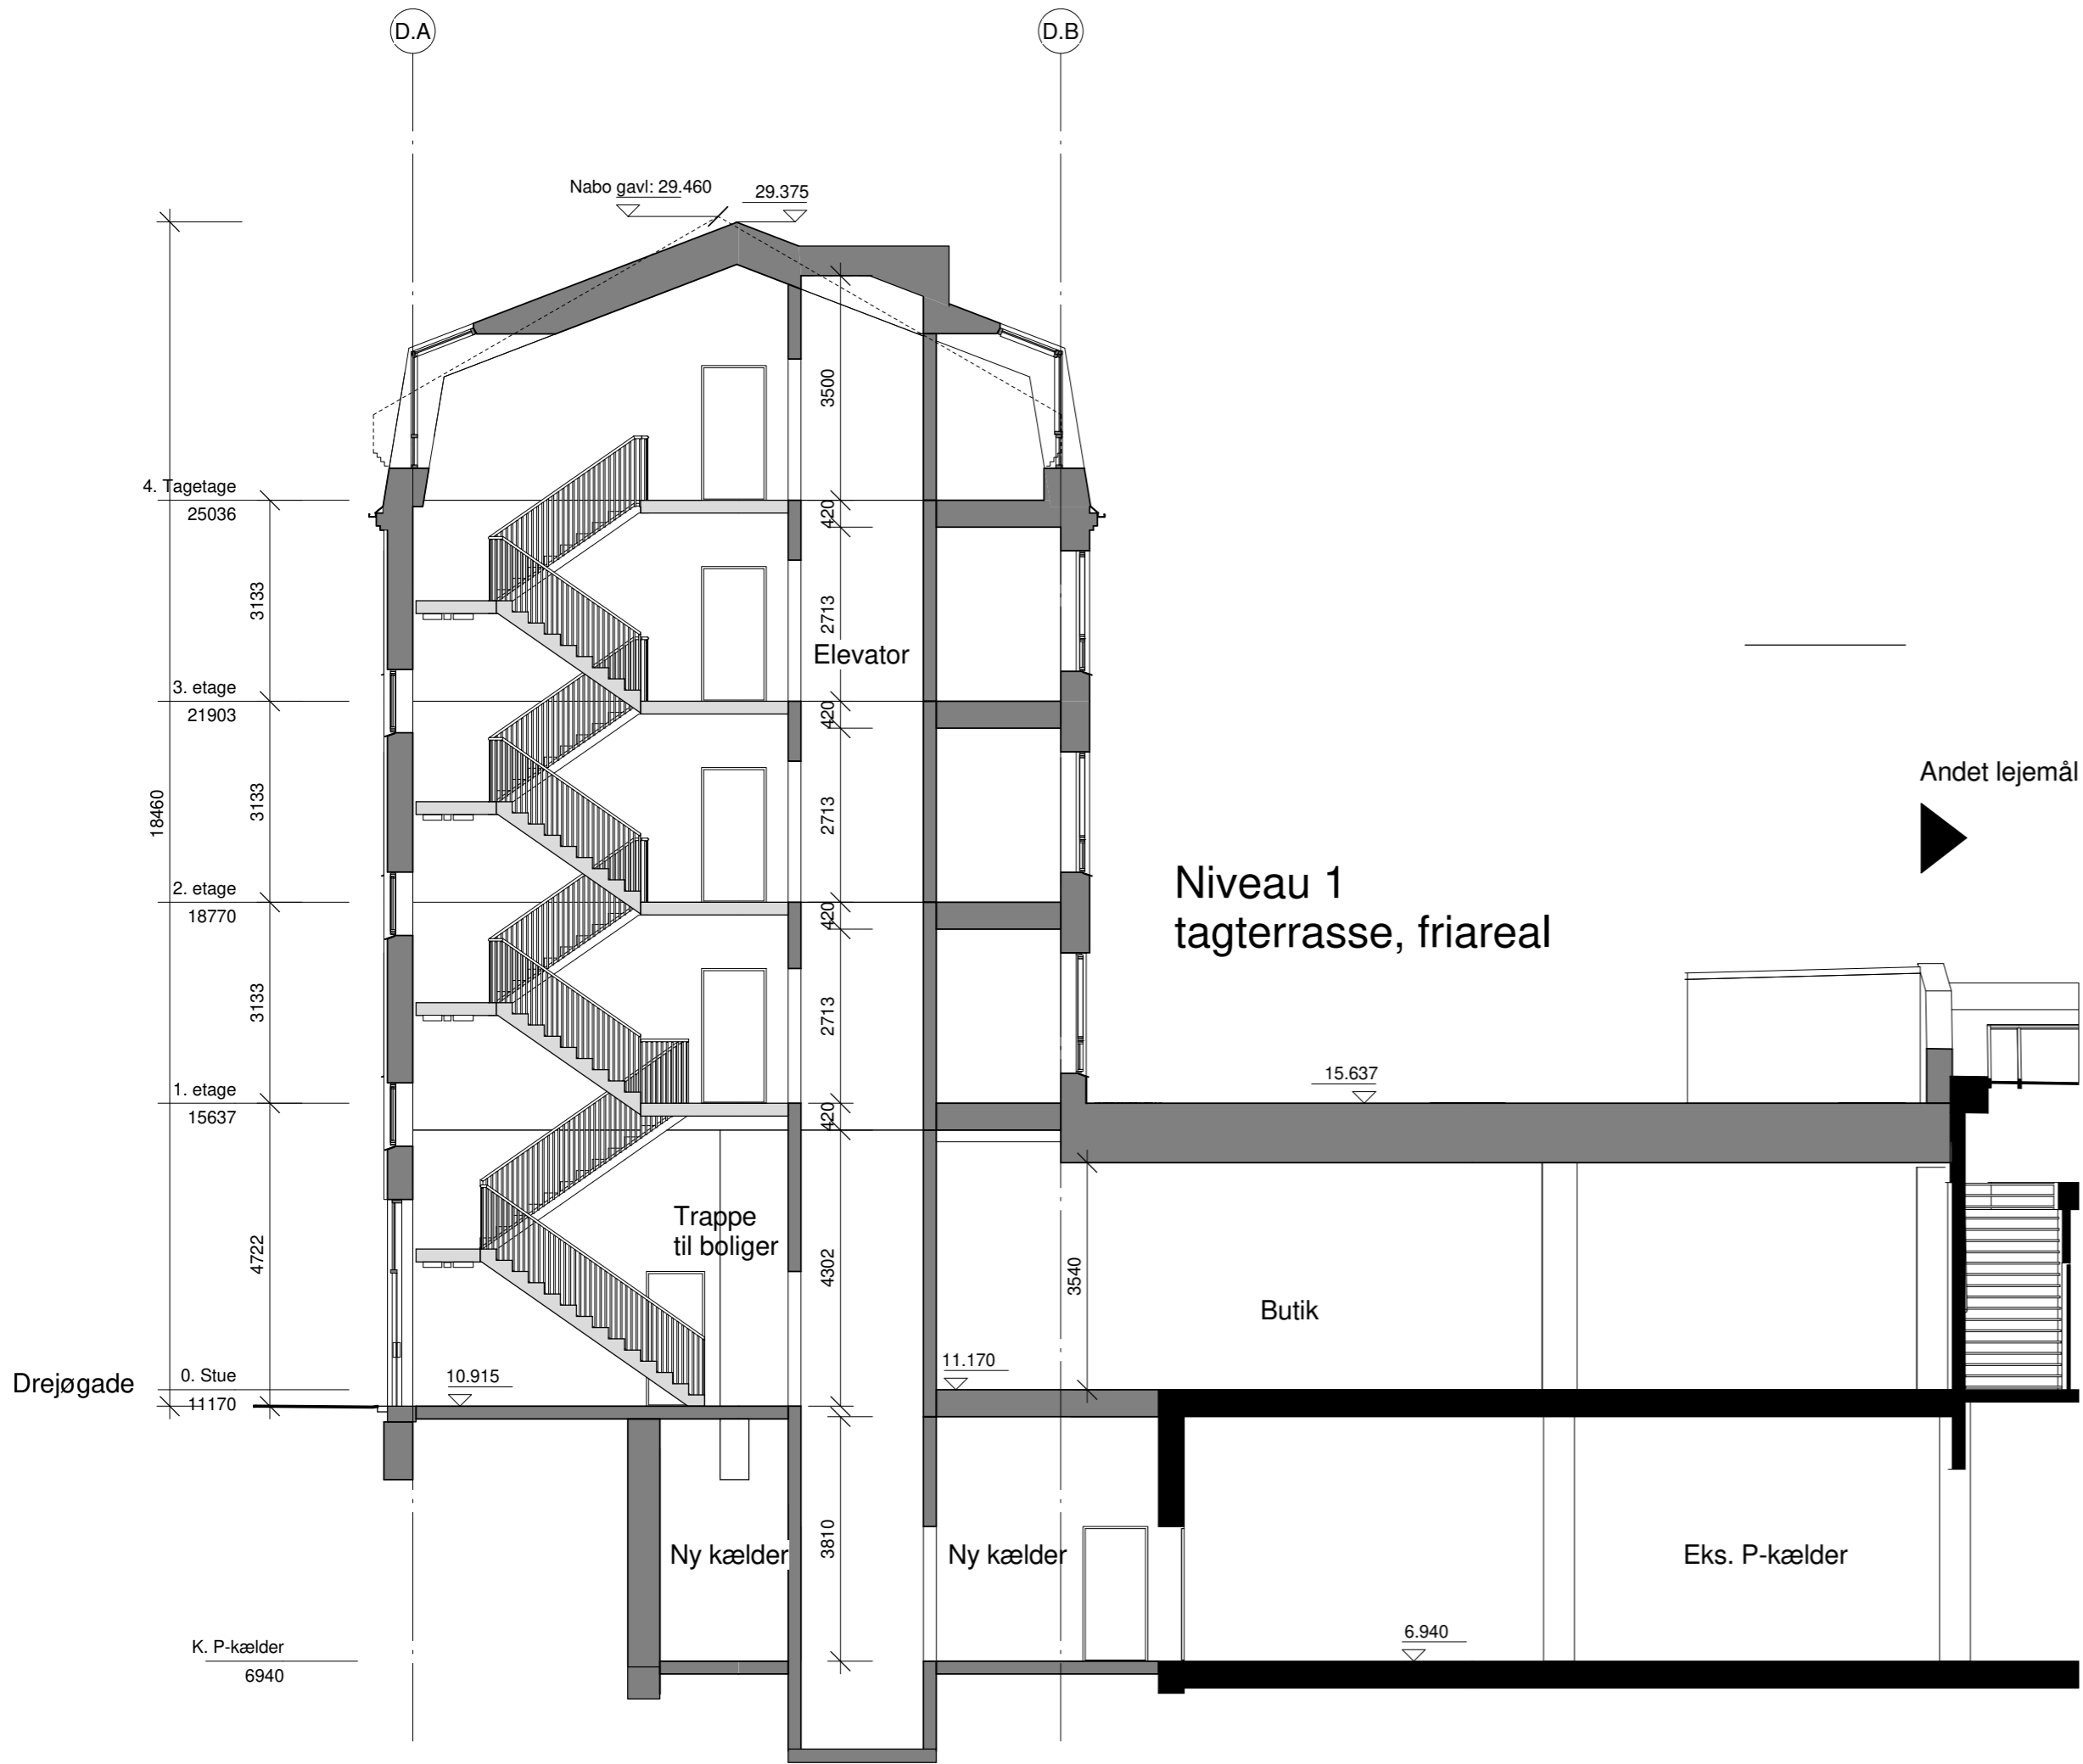

Andet lejemål

- Fremtidig bygningsdel
- Eksisterende bygningsdel som bevares

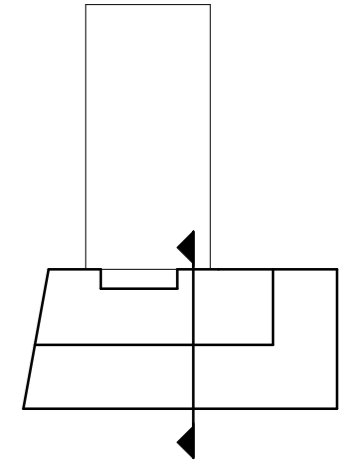

MYNDIGHEDSPROJEKT

AO/EHG	SPS	Taghældning ændret.	09.03.2016	A
AO	SPS		27.11.2015	
Tegn	Godk	Tekst	Mål As indicated / 3 X A4,to	Rev

Nygårdsvej 32


API Property Fund Denmark P/S

Matr. nr.: 1339, Udenbys Klædebo Kvarter, 2100 København Ø


Snit A-A

A-0-X-3-AA A

● Ark., ARK: DesignGroup Architects A/S Grønnegade 10, 3.-4. sal, 1107 København K info@dga.dk/3391 8485 Sag 1319
 ○ Ing., KON: Bøgh Konstruktioner ApS Galoche allé 14, 4600 Køge info@boghkon.dk/30113506 Sag 1528
 ○ Ing., INST: JL Engineering ApS Nygårds Plads 21, 1. sal, 2605 Brøndby morten@jl-eng.dk/4342 0102 sag 15-047

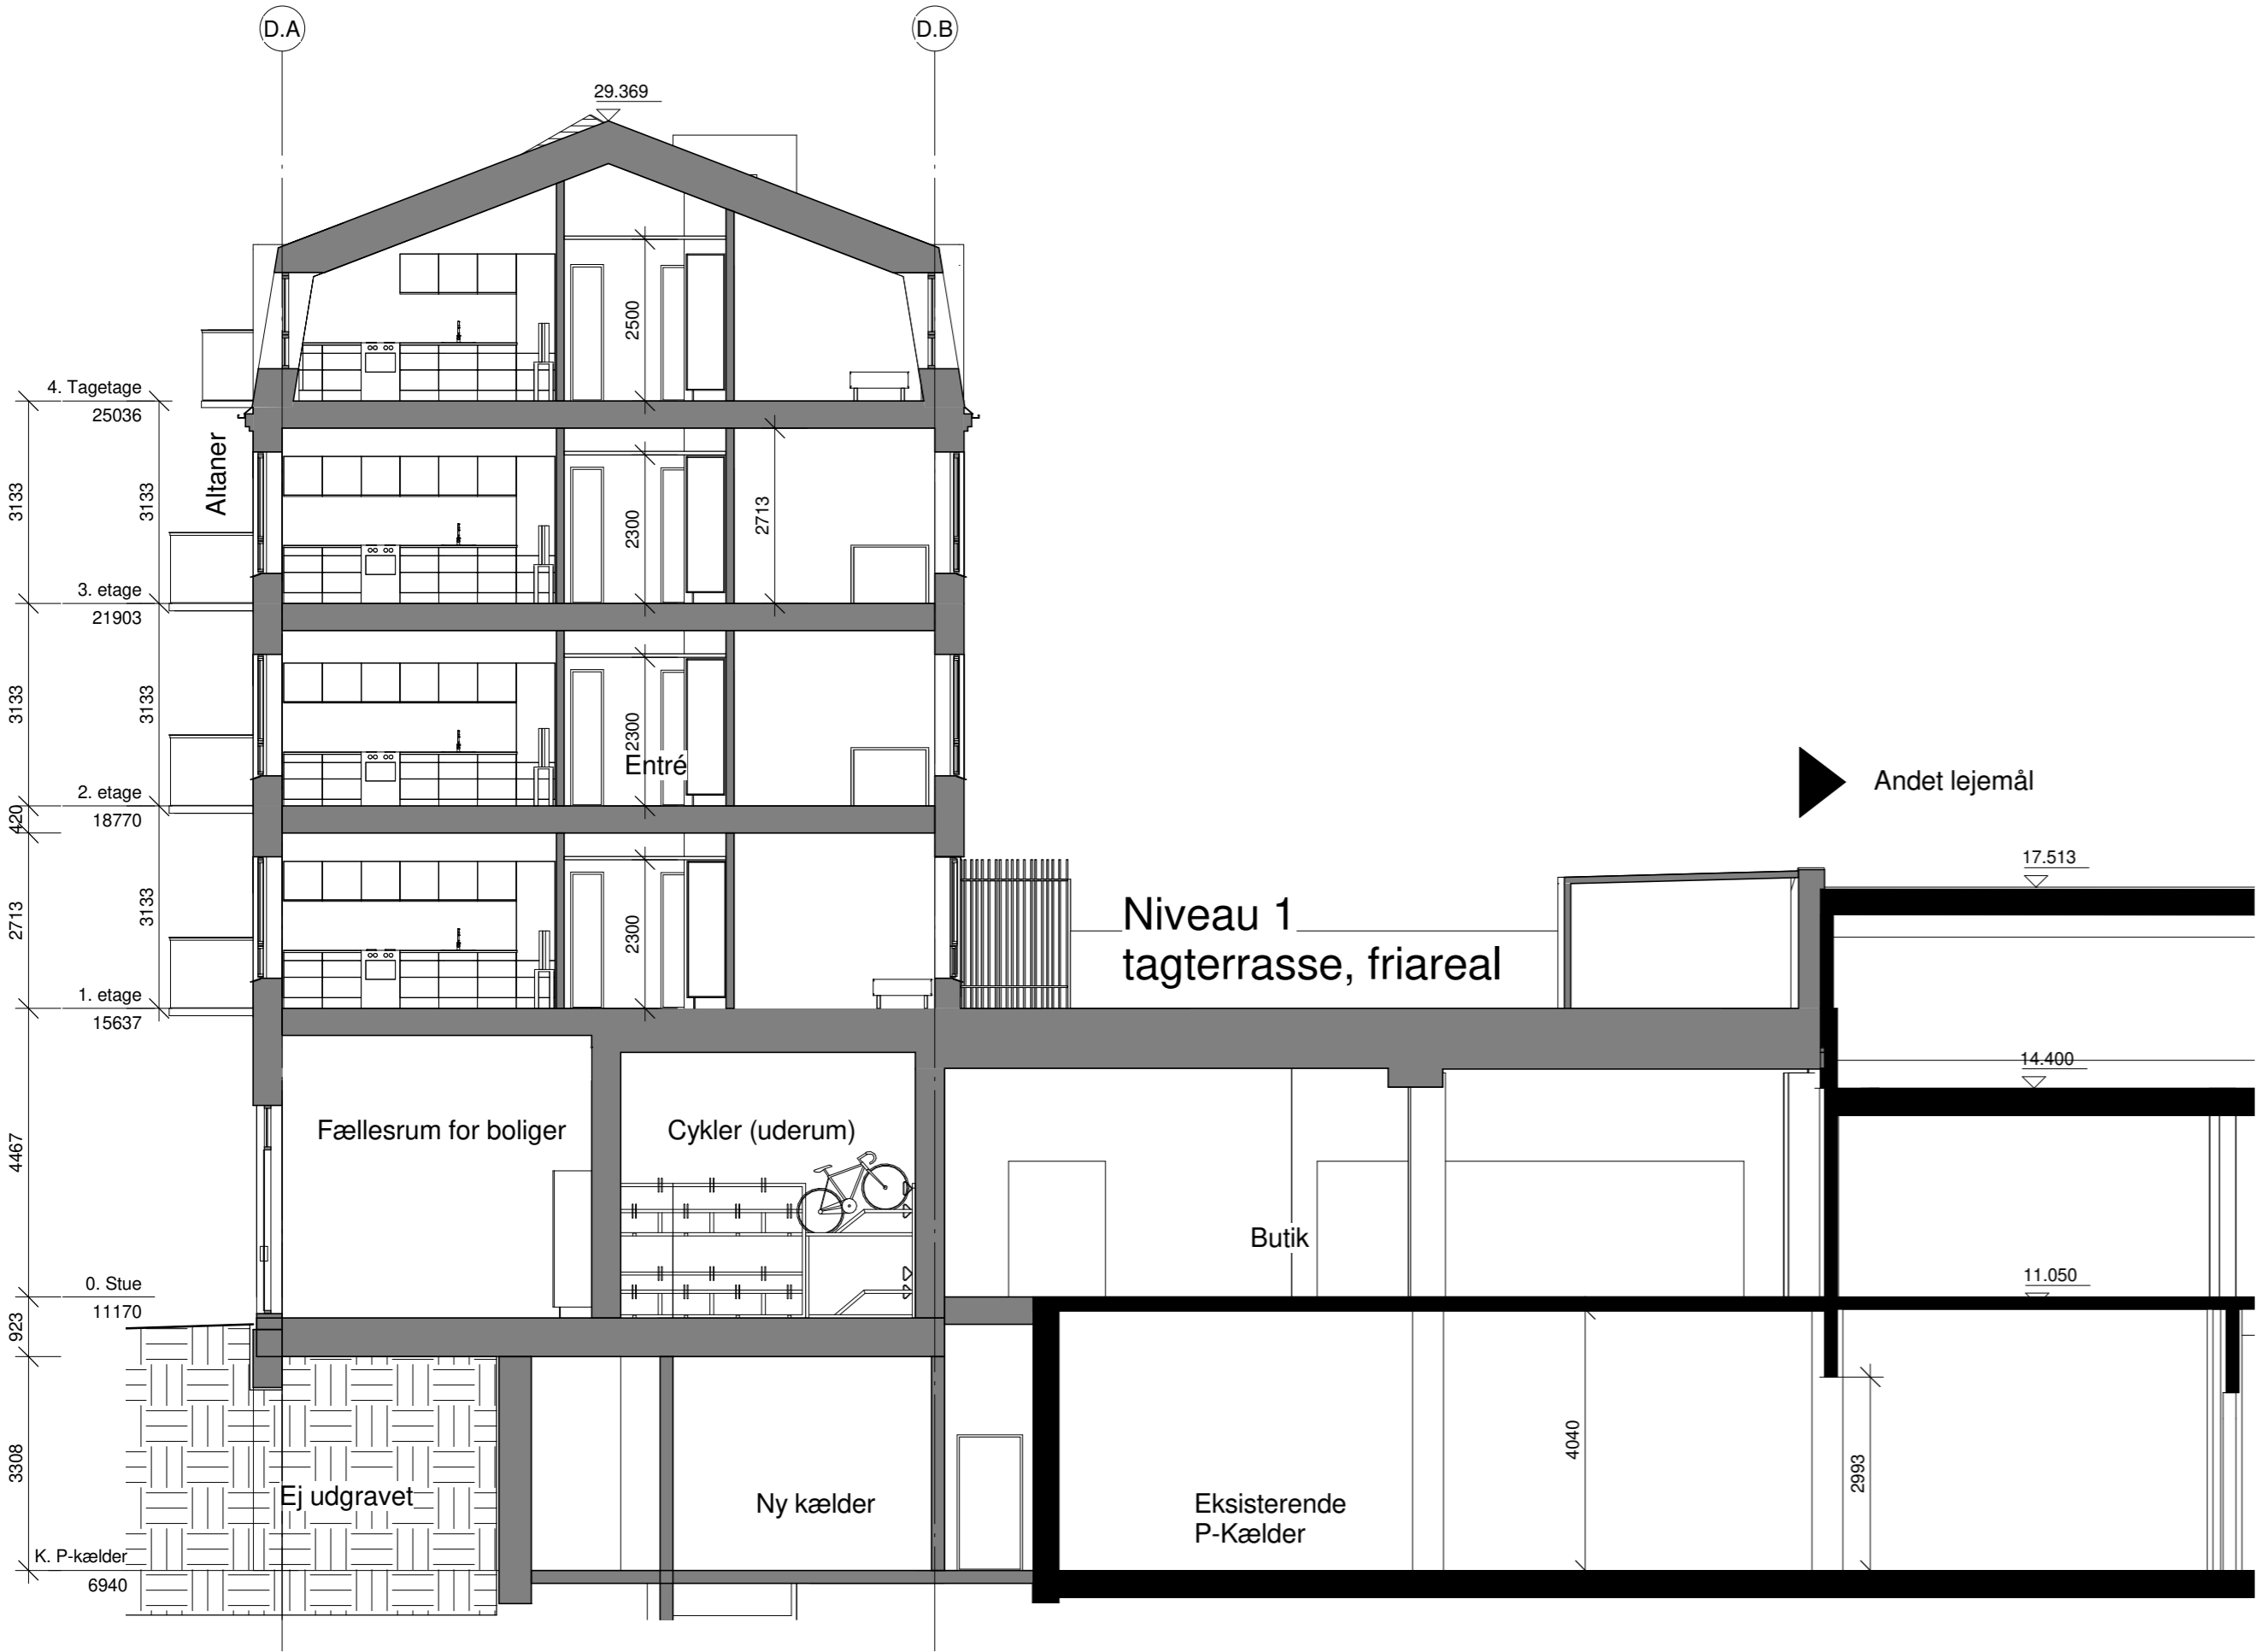

- Fremtidig bygningsdel
- Eksisterende bygningsdel som bevares

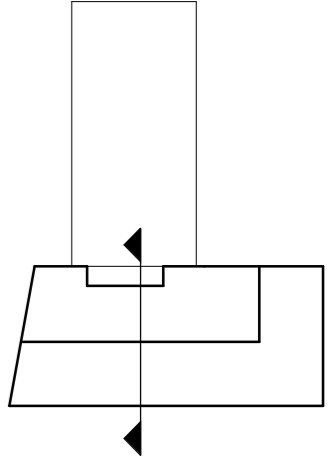

MYNDIGHEDSPROJEKT

AO/EHG SPS	Taghældning ændret.	09.03.2016	A
AO SPS		27.11.2015	
Tegn Godk Tekst		Mål 1 : 100 / 3 X A4	Dato Rev

Nygårdsvej 32


API Property Fund Denmark P/S

Matr. nr.: 1339, Udenbys Klædebo Kvarter, 2100 København Ø


Snit B-B

A-0-X-3-BB A

● Ark., ARK: DesignGroup Architects A/S Grønnegade 10, 3.-4. sal, 1107 København K info@dga.dk/3391 8485 Sag 1319
 ○ Ing., KON: Bøgh Konstruktioner ApS Galoche allé 14, 4600 Køge info@boghkon.dk/30113506 Sag 1528
 ○ Ing., INST: JL Engineering ApS Nygårds Plads 21, 1. sal, 2605 Brøndby morten@jl-eng.dk/4342 0102 sag 15-047

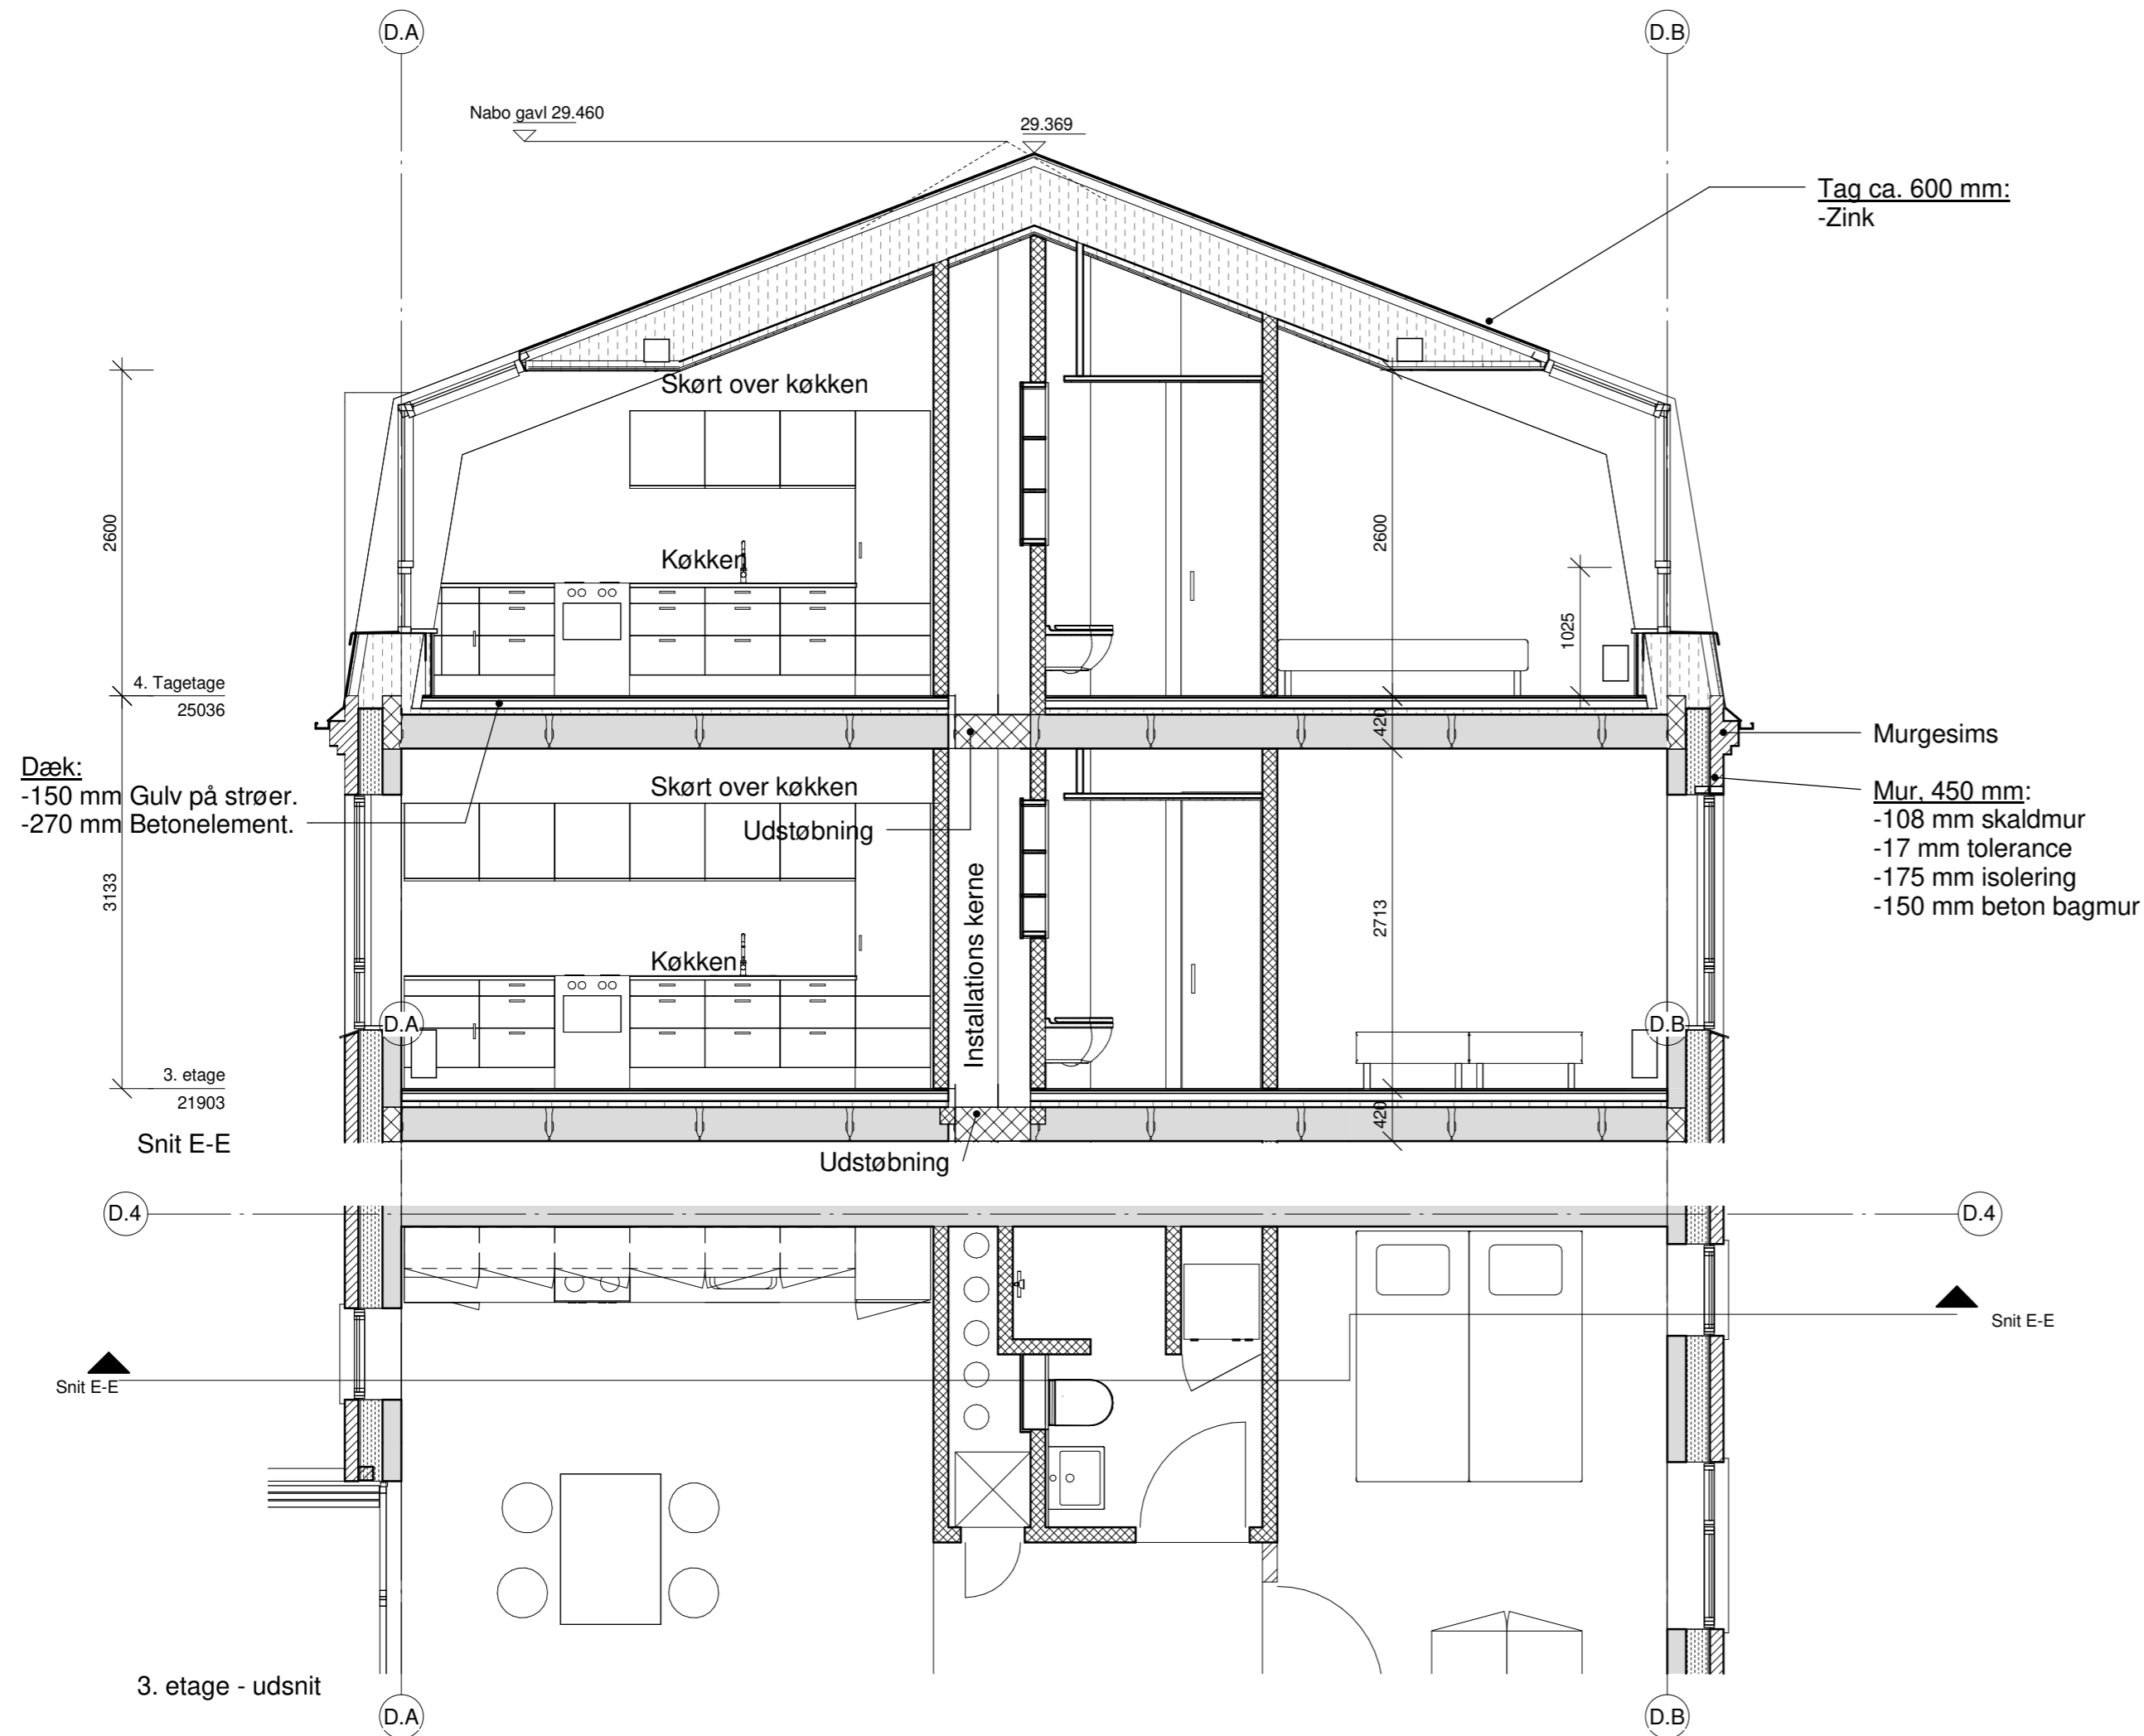

MYNDIGHEDSPROJEKT

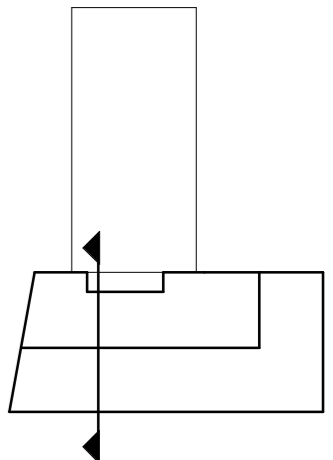


AO/EHG SPS	Taghældning ændret.	09.03.2016	A
AO SPS		27.11.2015	
Tegn Godk Tekst		Mål 1 : 50 / 3 X A4	Dato Rev

Nygårdsvej 32 API Property Fund Denmark P/S
 Matr. nr.: 1339, Udenbys Klædebo Kvarter, 2100 København Ø

Snit E-E A-0-X-3-EE A

● Ark., ARK: DesignGroup Architects A/S Grønnegade 10, 3.-4. sal, 1107 København K info@dga.dk/3391 8485 Sag 1319
 ○ Ing., KON: Bøgh Konstruktioner ApS Galoche allé 14, 4600 Køge info@boghkon.dk/30113506 Sag 1528
 ○ Ing., INST: JL Engineering ApS Nygårds Plads 21, 1. sal, 2605 Brøndby morten@jl-eng.dk/4342 0102 sag 15-047

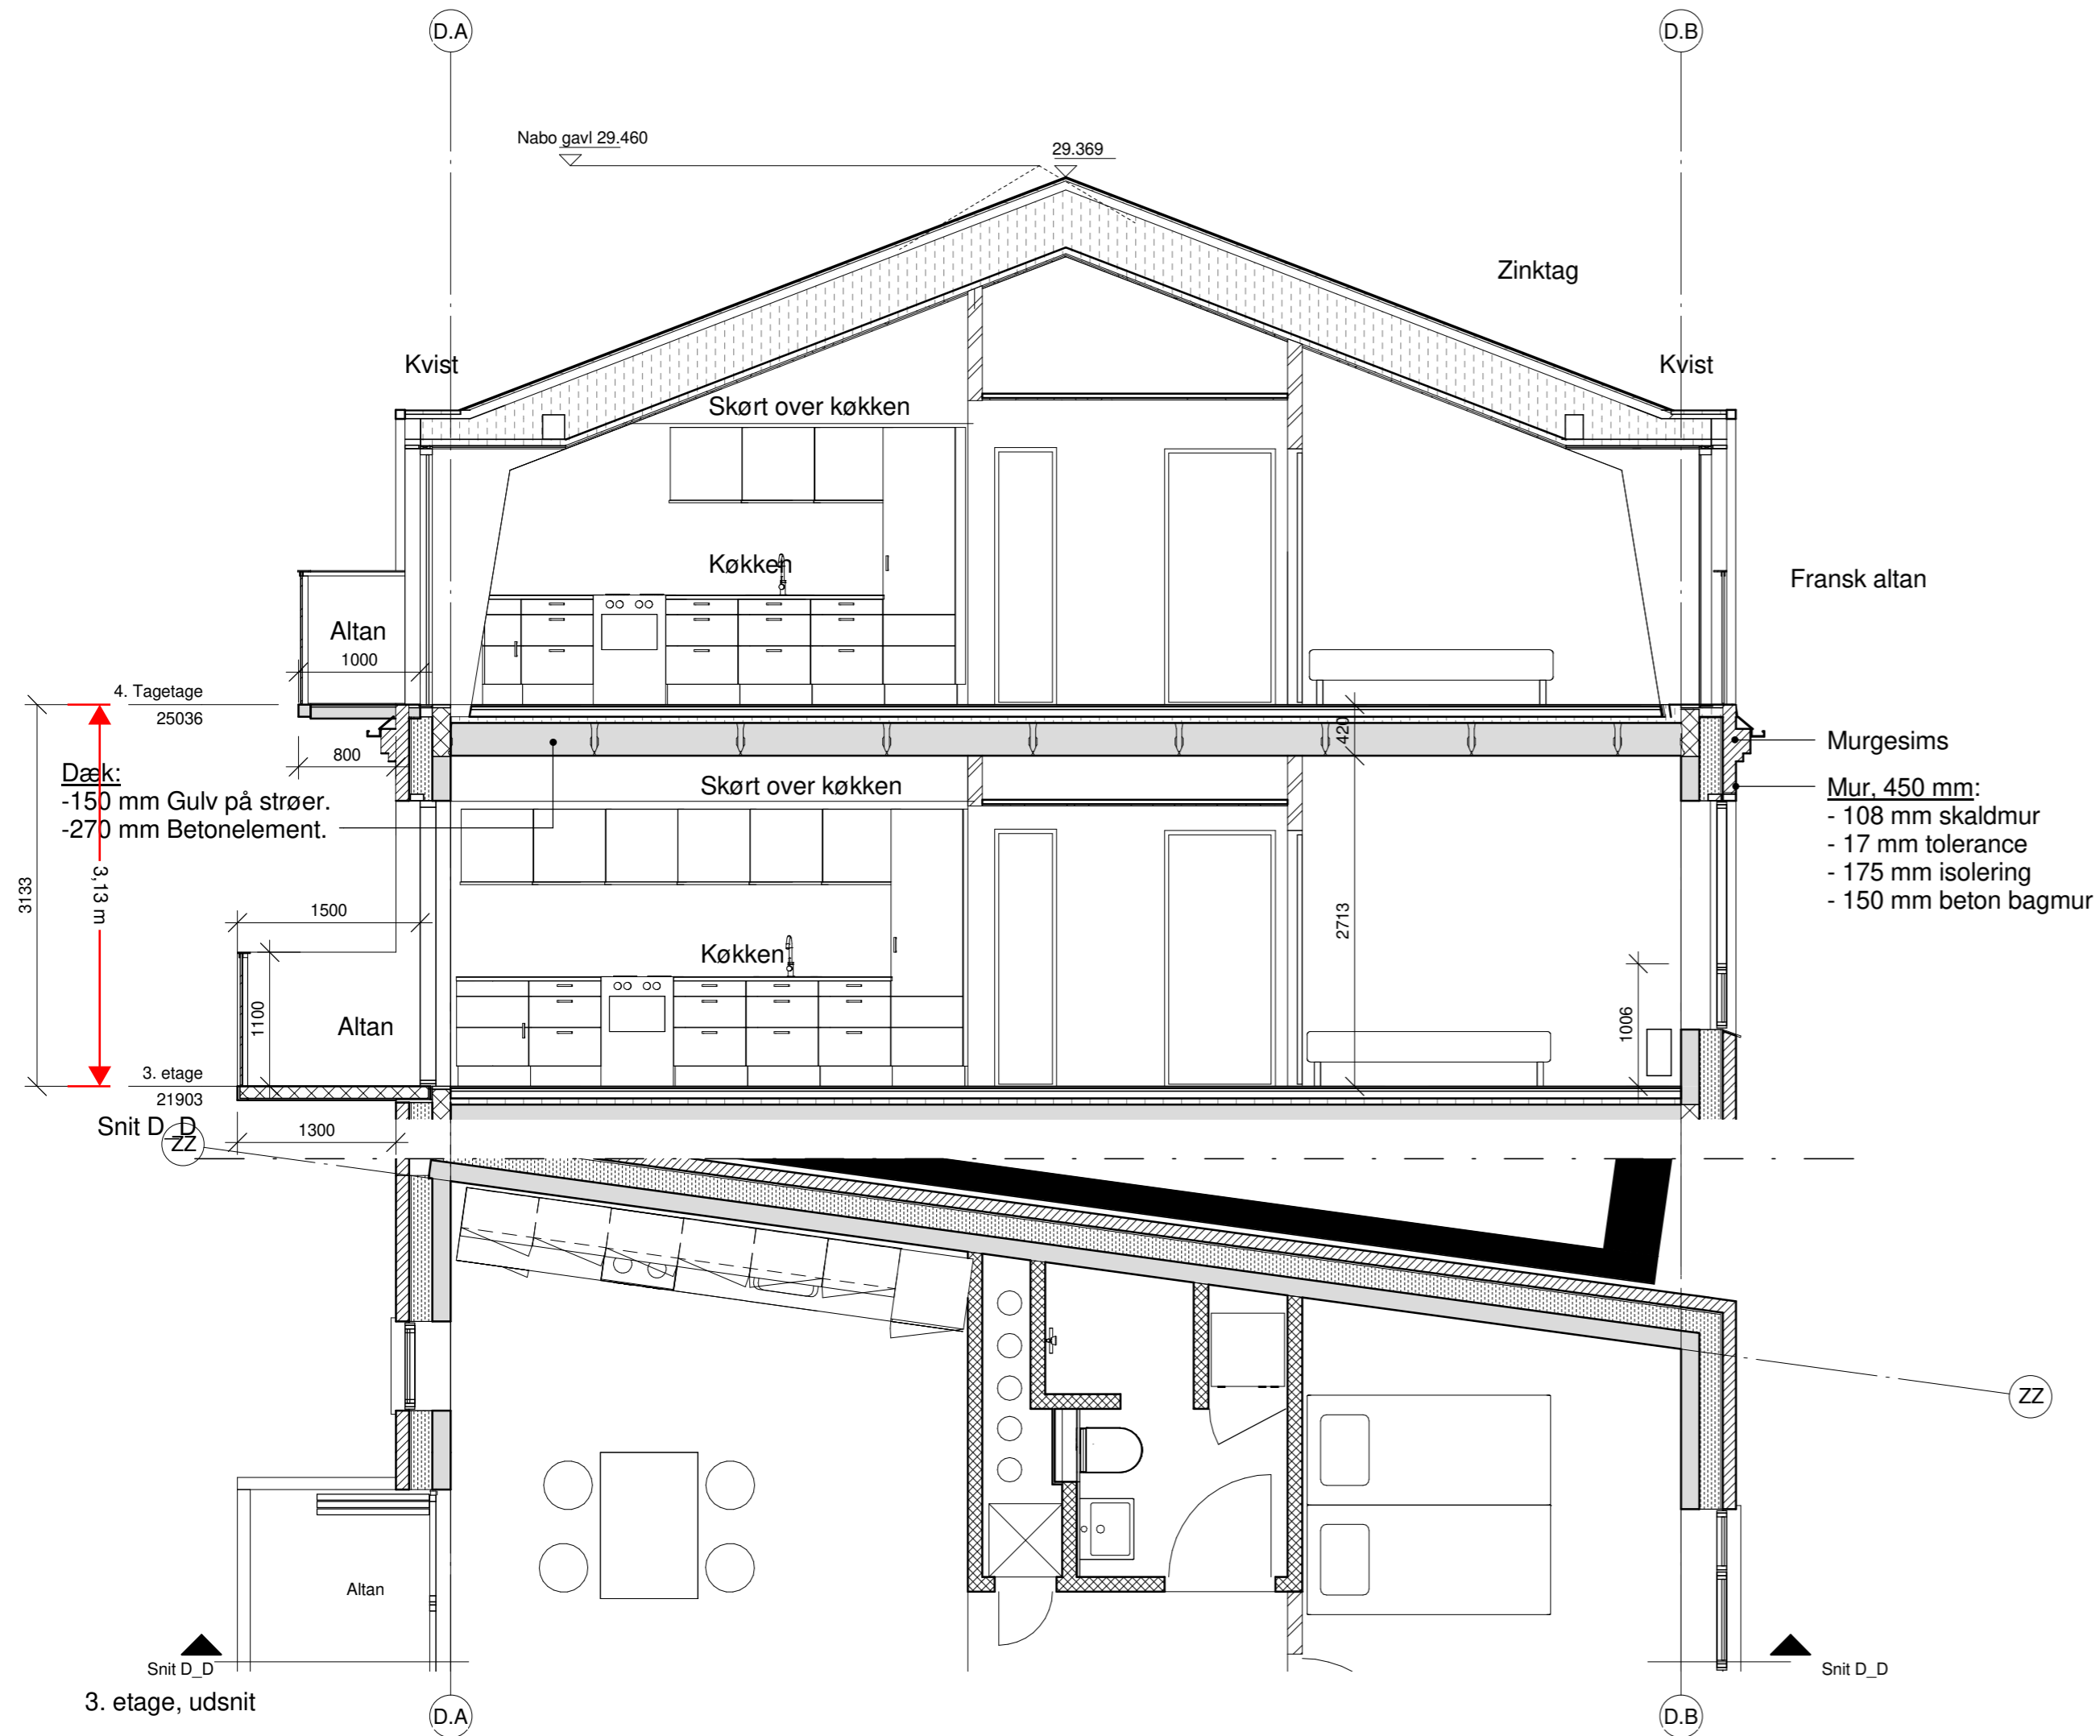

MYNDIGHEDSPROJEKT

AO/EHG SPS	Taghældning ændret.	09.03.2016	A
AO SPS		27.11.2015	
Tegn Godk Tekst		Mål 1 : 50 / 3 X A4	Dato Rev


Nygårdsvej 32 API Property Fund Denmark P/S
 Matr. nr.: 1339, Udenbys Klædebo Kvarter, 2100 København Ø

Snit D-D **A-0-X-3-DD A**

● Ark., ARK: DesignGroup Architects A/S Grønnegade 10, 3.-4. sal, 1107 København K info@dga.dk/3391 8485 Sag 1319
 ○ Ing., KON: Bøgh Konstruktioner ApS Galoche allé 14, 4600 Køge info@boghkon.dk/30113506 Sag 1528
 ○ Ing., INST: JL Engineering ApS Nygårds Plads 21, 1. sal, 2605 Brøndby morten@jl-eng.dk/4342 0102 sag 15-047




MYNDIGHEDSPROJEKT

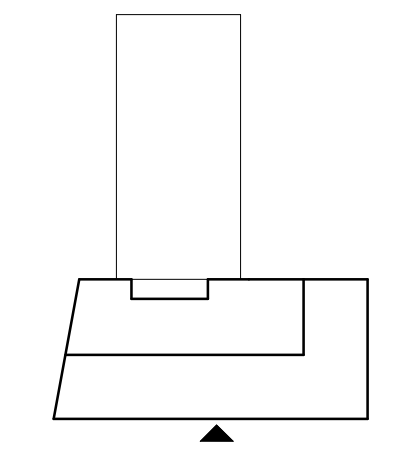

AO/EHG SPS	Taghældning ændret.	09.03.2016	A
AO/EHG SPS		27.11.2015	
Tegn	Godk	Tekst	Mål 1 : 100 / 5 X A4 Dato Rev

Nygårdsvej 32 API Property Fund Denmark P/S
 Matr. nr.: 1339, Udenbys Klædebo Kvarter, 2100 København Ø

Opstalt Vest	A-0-X-2-VE A
● Ark., ARK: DesignGroup Architects A/S Grønnegade 10, 3.-4. sal, 1107 København K info@dga.dk/3391 8485 Sag 1319 ○ Ing., KON: Bøgh Konstruktioner ApS Galoche allé 14, 4600 Køge info@bogkon.dk/30113506 Sag 1528 ○ Ing., INST: JL Engineering ApS Nygårds Plads 21, 1. sal, 2605 Brøndby morten@jl-eng.dk/4342 0102 sag 15-047	

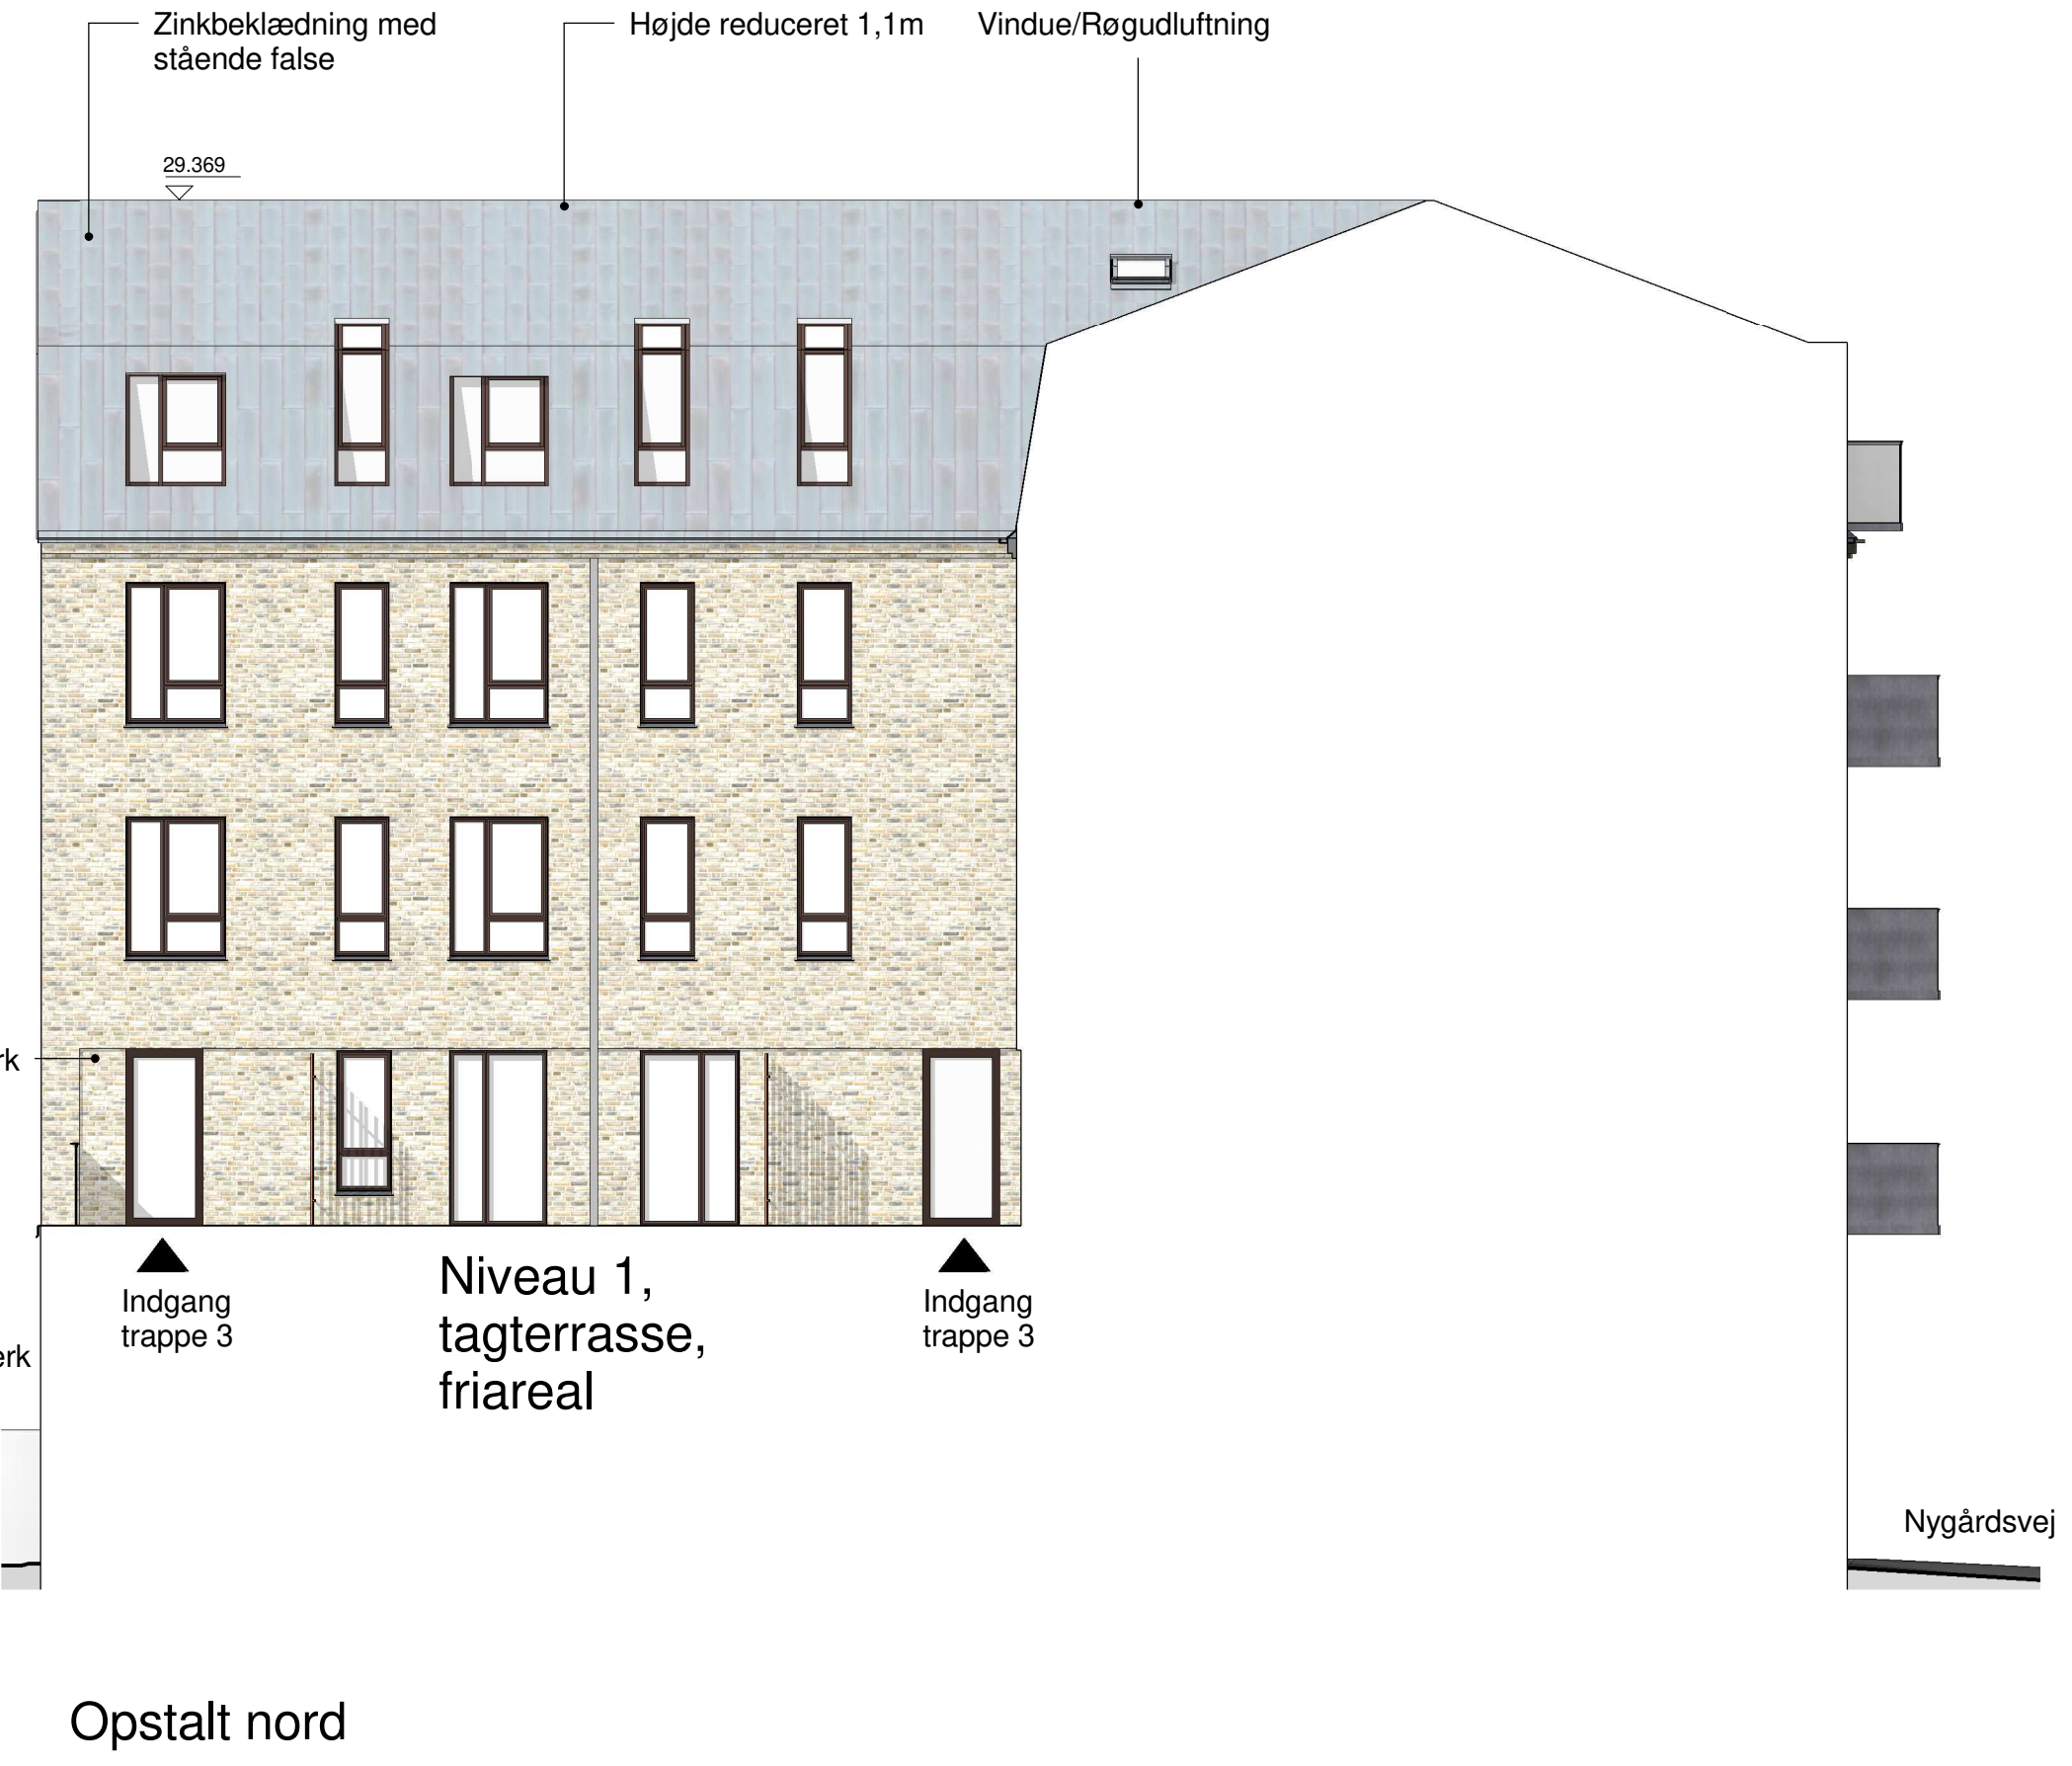

MYNDIGHEDSPROJEKT

AO/EHG SPS	Taghældning ændret.	09.03.2016	A
AO/EHG SPS		27.11.2015	
Tegn	Godk	Tekst	Mål 1 : 100 / 4 X A4 Dato Rev


Nygårdsvej 32 API Property Fund Denmark P/S
 Matr. nr.: 1339, Udenbys Klædebo Kvarter, 2100 København Ø

Opstalt Syd og Nord A-0-X-2-SN A

● Ark., ARK: DesignGroup Architects A/S Grønnegade 10, 3.-4. sal, 1107 København K info@dga.dk/3391 8485 Sag 1319
 ○ Ing., KON: Bøgh Konstruktioner ApS Galoche allé 14, 4600 Køge info@bogkon.dk/30113506 Sag 1528
 ○ Ing., INST: J.L. Engineering ApS Nygårds Plads 21, 1. sal, 2605 Brøndby morten@jl-eng.dk/4342 0102 sag 15-047



MYNDIGHEDSPROJEKT

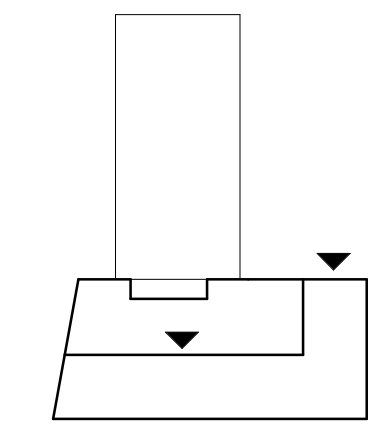

AO/EHG SPS	Taghældning ændret.	09.03.2016	A
AO/EHG SPS		27.11.2015	
Tegn	Godk	Tekst	Mål 1 : 100 / 4 X A4 Dato Rev


Nygårdsvej 32 API Property Fund Denmark P/S
 Matr. nr.: 1339, Udenbys Klædebo Kvarter, 2100 København Ø

Opstalt Øst, galv og gård A-0-X-2-OS A


● Ark., ARK: DesignGroup Architects A/S Grønnegade 10, 3.-4. sal, 1107 København K info@dga.dk/3391 8485 Sag 1319
 ○ Ing., KON: Bøgh Konstruktioner ApS Galoche allé 14, 4600 Køge info@bogkon.dk/30113506 Sag 1528
 ○ Ing., INST: JL Engineering ApS Nygårds Plads 21, 1. sal, 2605 Brøndby morten@jl-eng.dk/4342 0102 sag 15-047



21. juni kl. 9

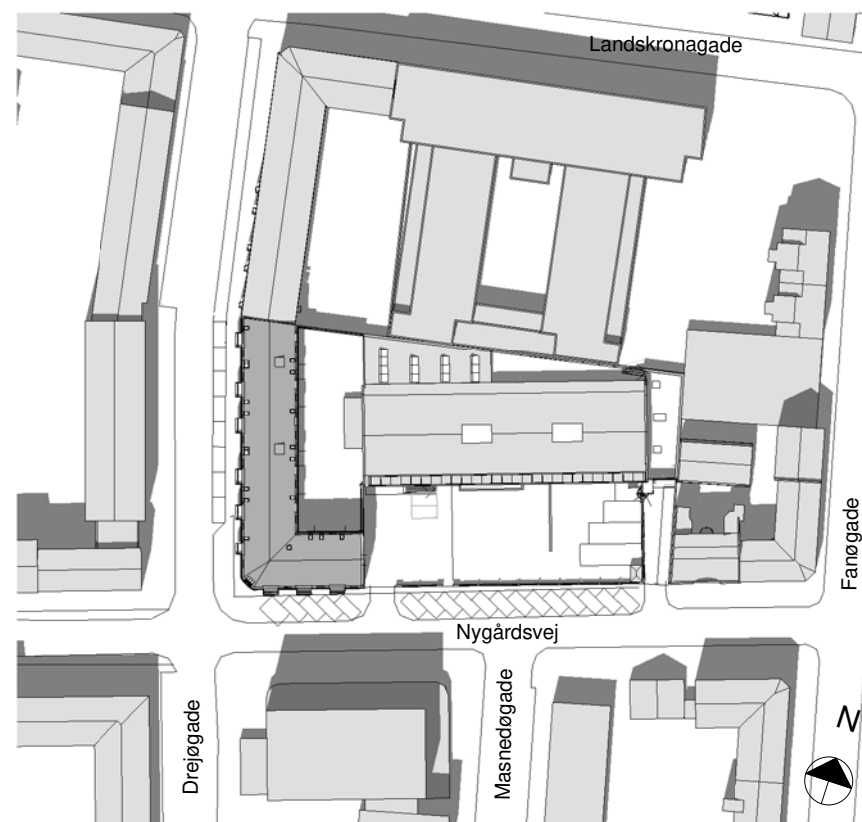

21. juni kl. 12

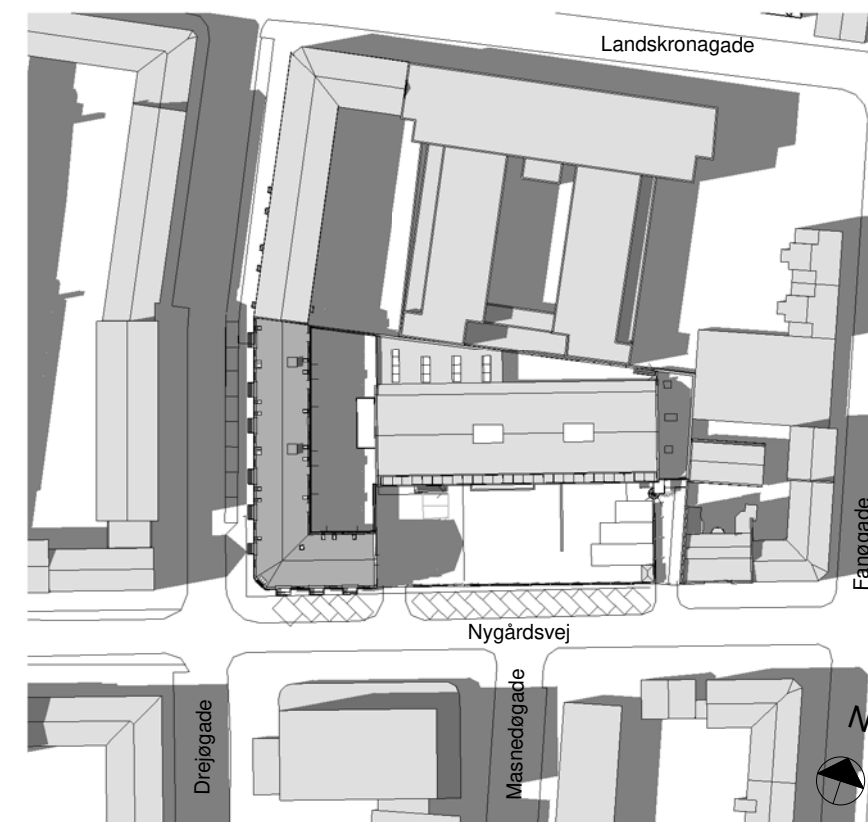

21. juni kl. 15




21. juni kl. 18

SKYGGEDIAGRAM 21. JUNI


Nygårdsvej 32
Format A3
Mål 1:1500

**DESI
GNR
OUP**


Sags.nr.1319
D.09.03.2016
ehg
ARCHITECTS

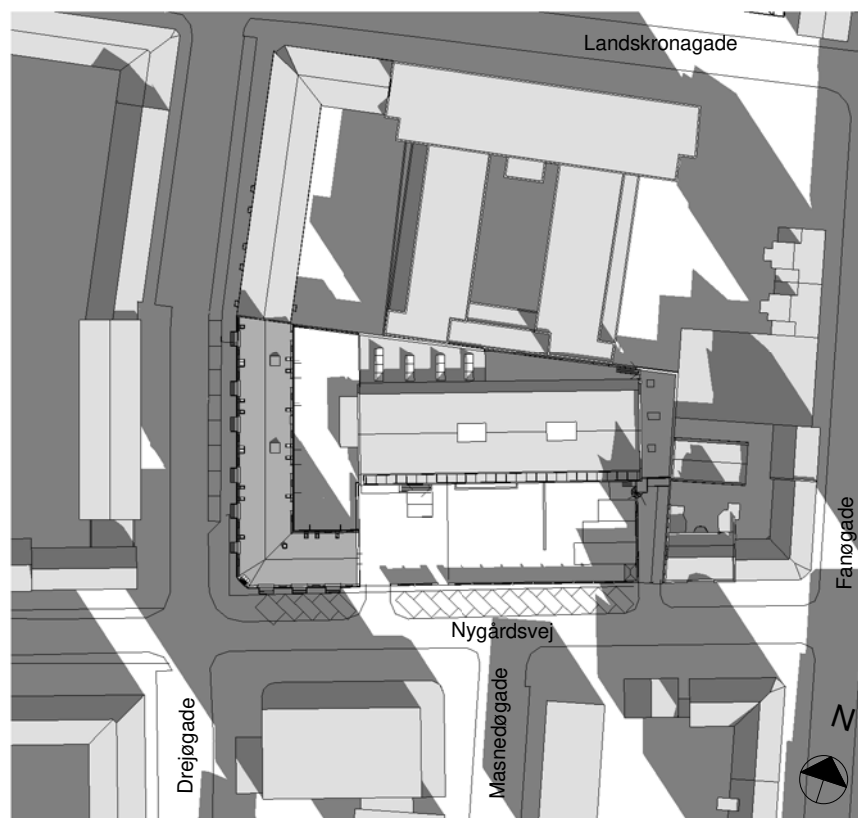


21. september kl. 9

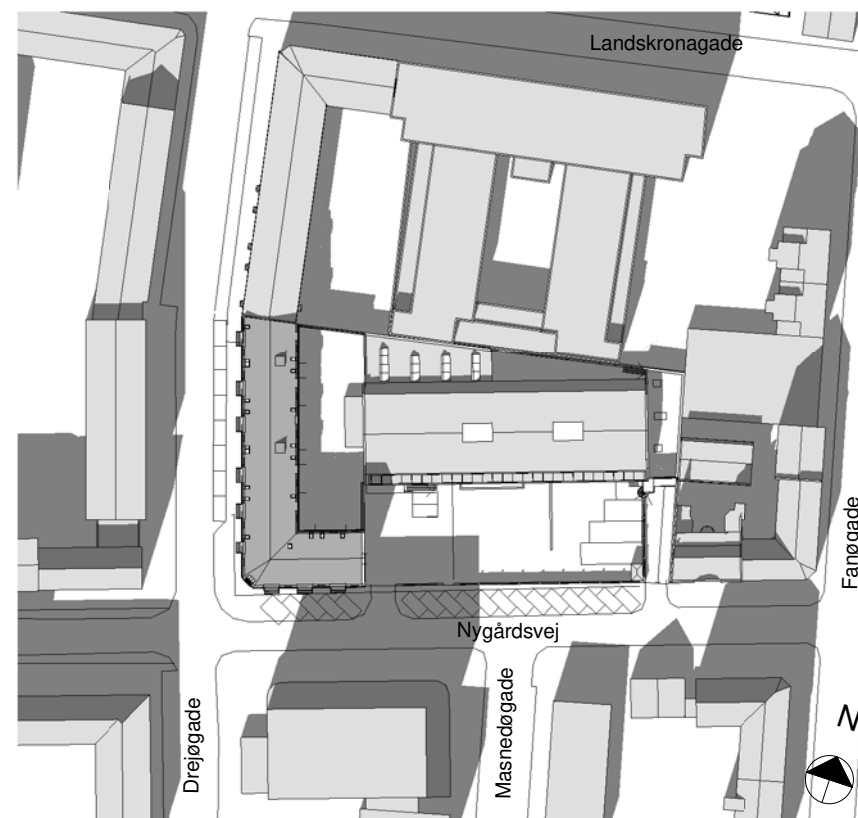

21. september kl. 12

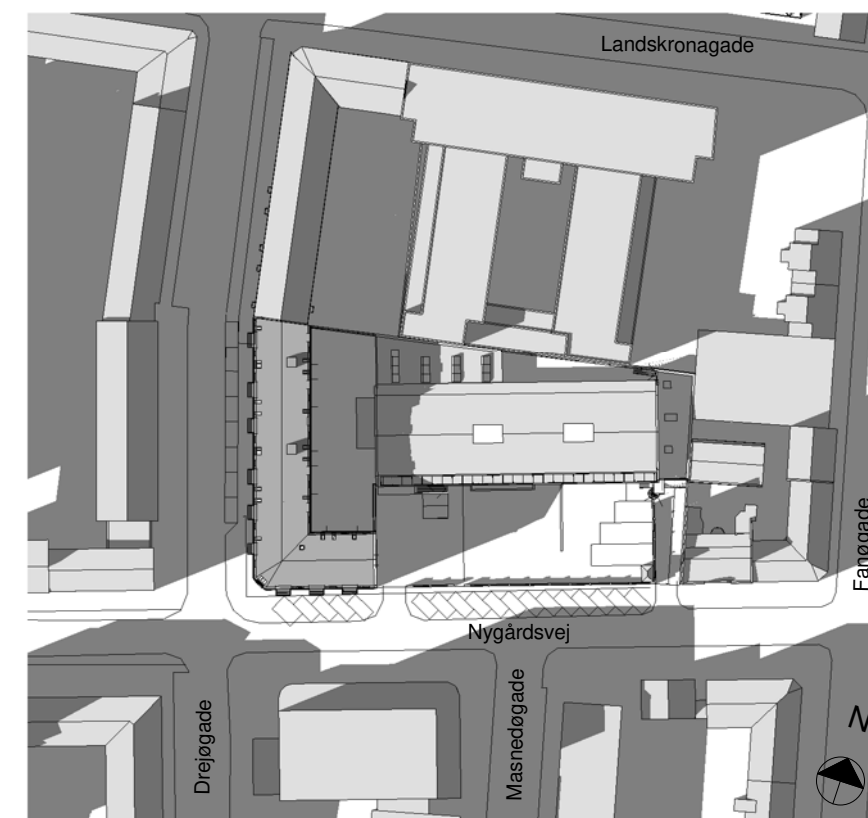

21. september kl. 15

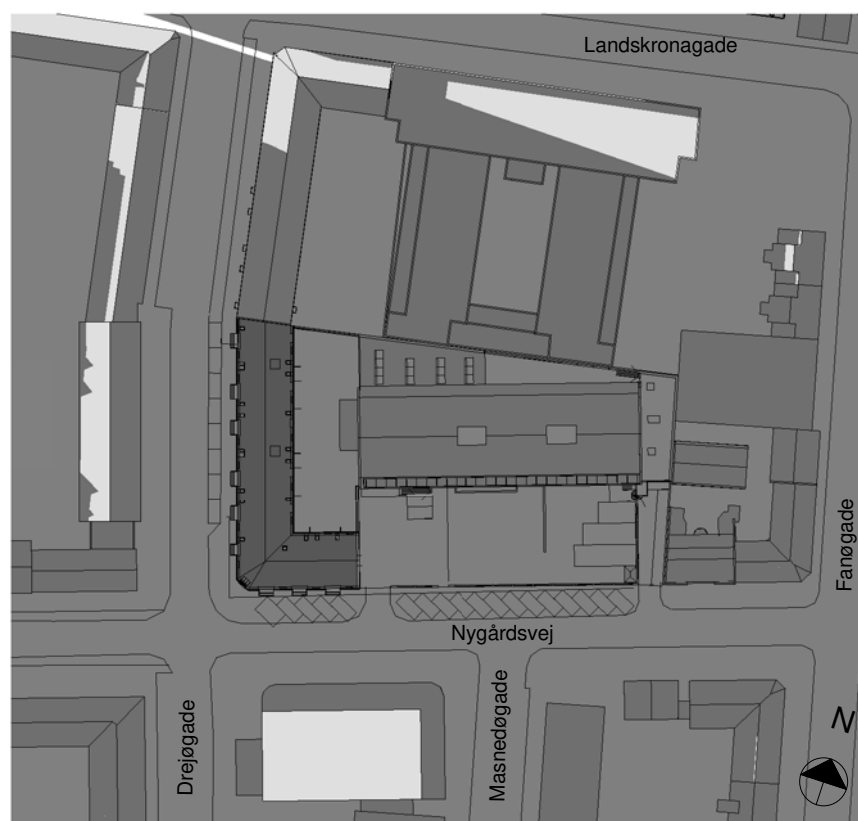


21. september kl. 18

SKYGGEDIAGRAM 21. SEPTEMBER

Nygårdsvej 32
Format A3
Mål 1:1500

**DESI
GNGR
OUP**


Sags.nr.1319
D.09.03.2016
ehg
ARCHITECTS

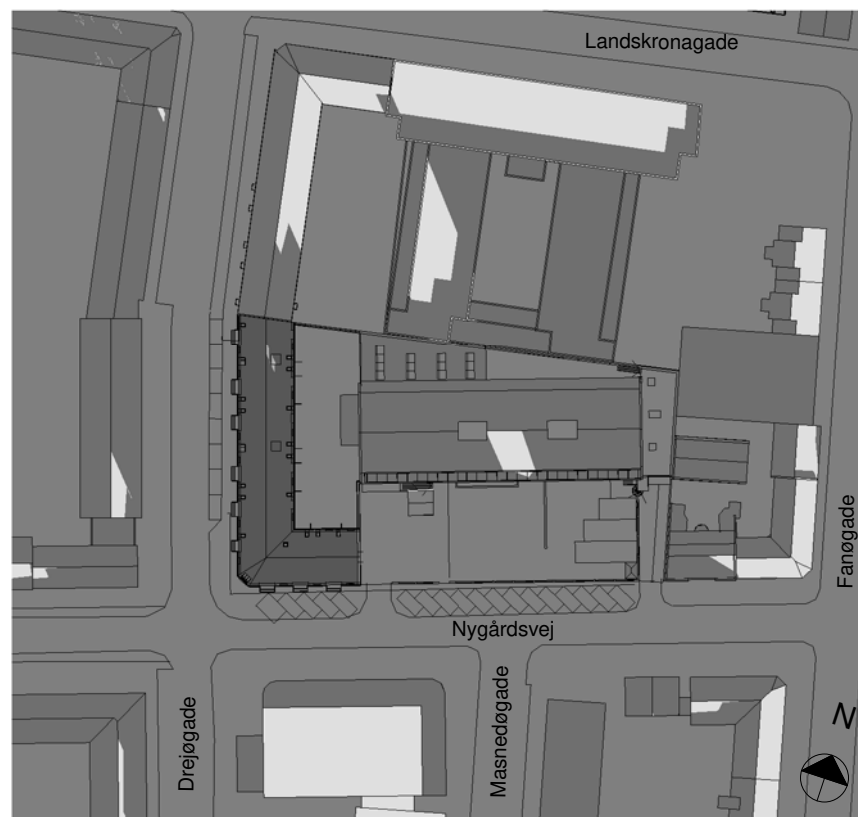


21. december kl. 9



21. december kl. 12

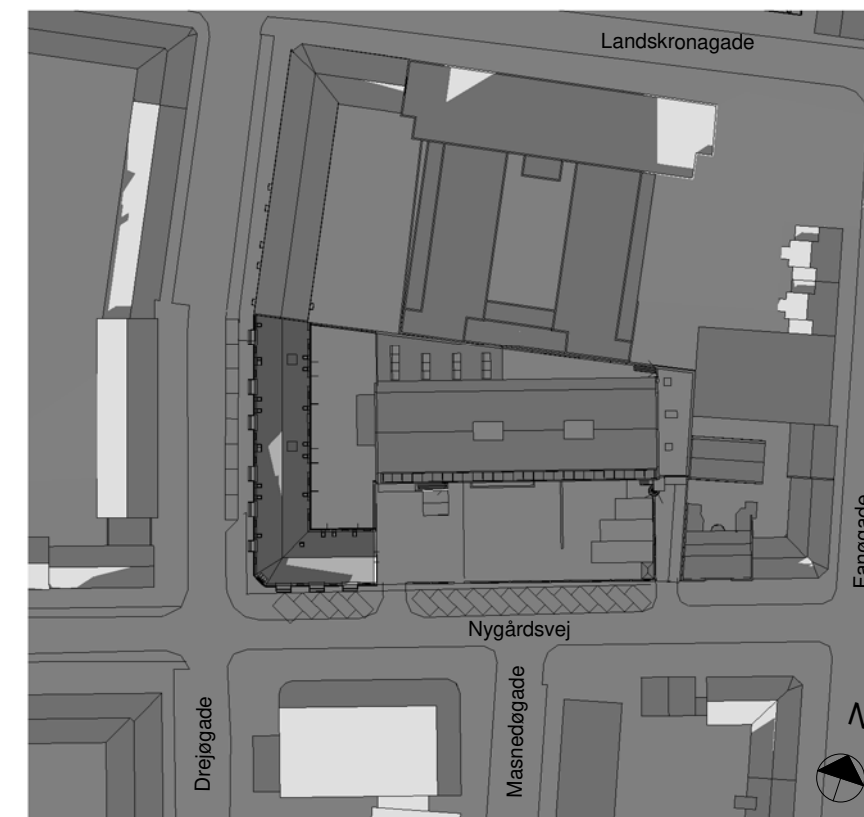

21. december kl. 15

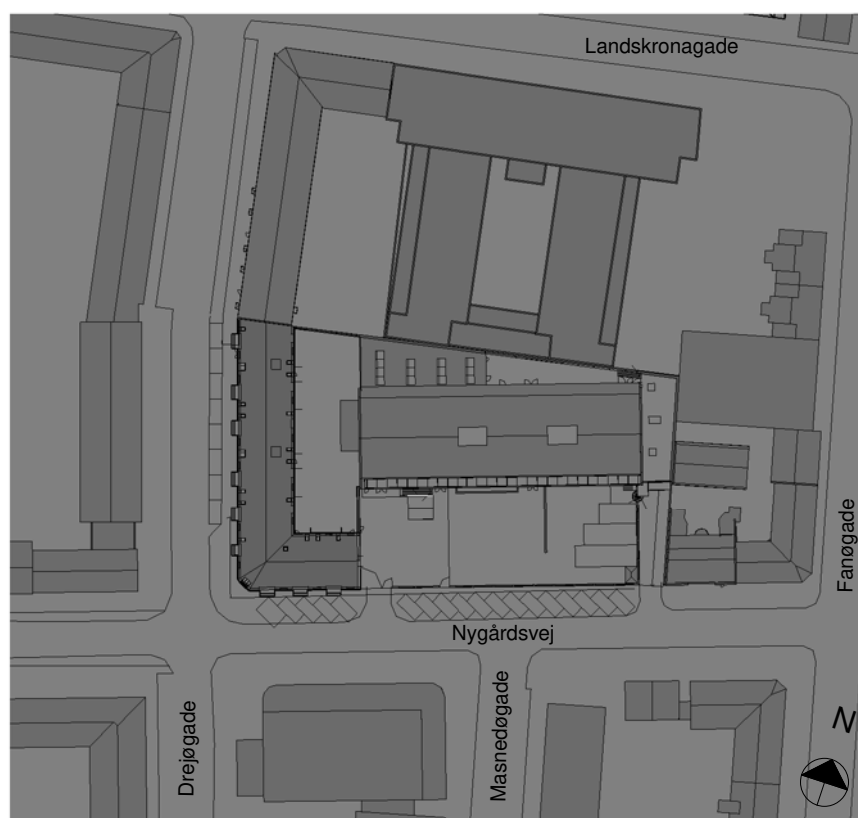

21. december kl. 18

SKYGGEDIAGRAM 21. DECEMBER

Nygårdsvej 32
Format A3
Mål 1:1500

**DESI
NGR
OUP**

Sags.nr.1319
D.09.03.2016
ehg
ARCHITECTS