

Signaturforklaring

- Fortovsareal
- Cykelsti/bane
- Plantebed
- Farvet asfalt
- Cykelstativer



- Træ / eks. træ
- Eks. træ fjernes

Gammel Jernbanevej

Dispositionsforslag

Bilag 3a



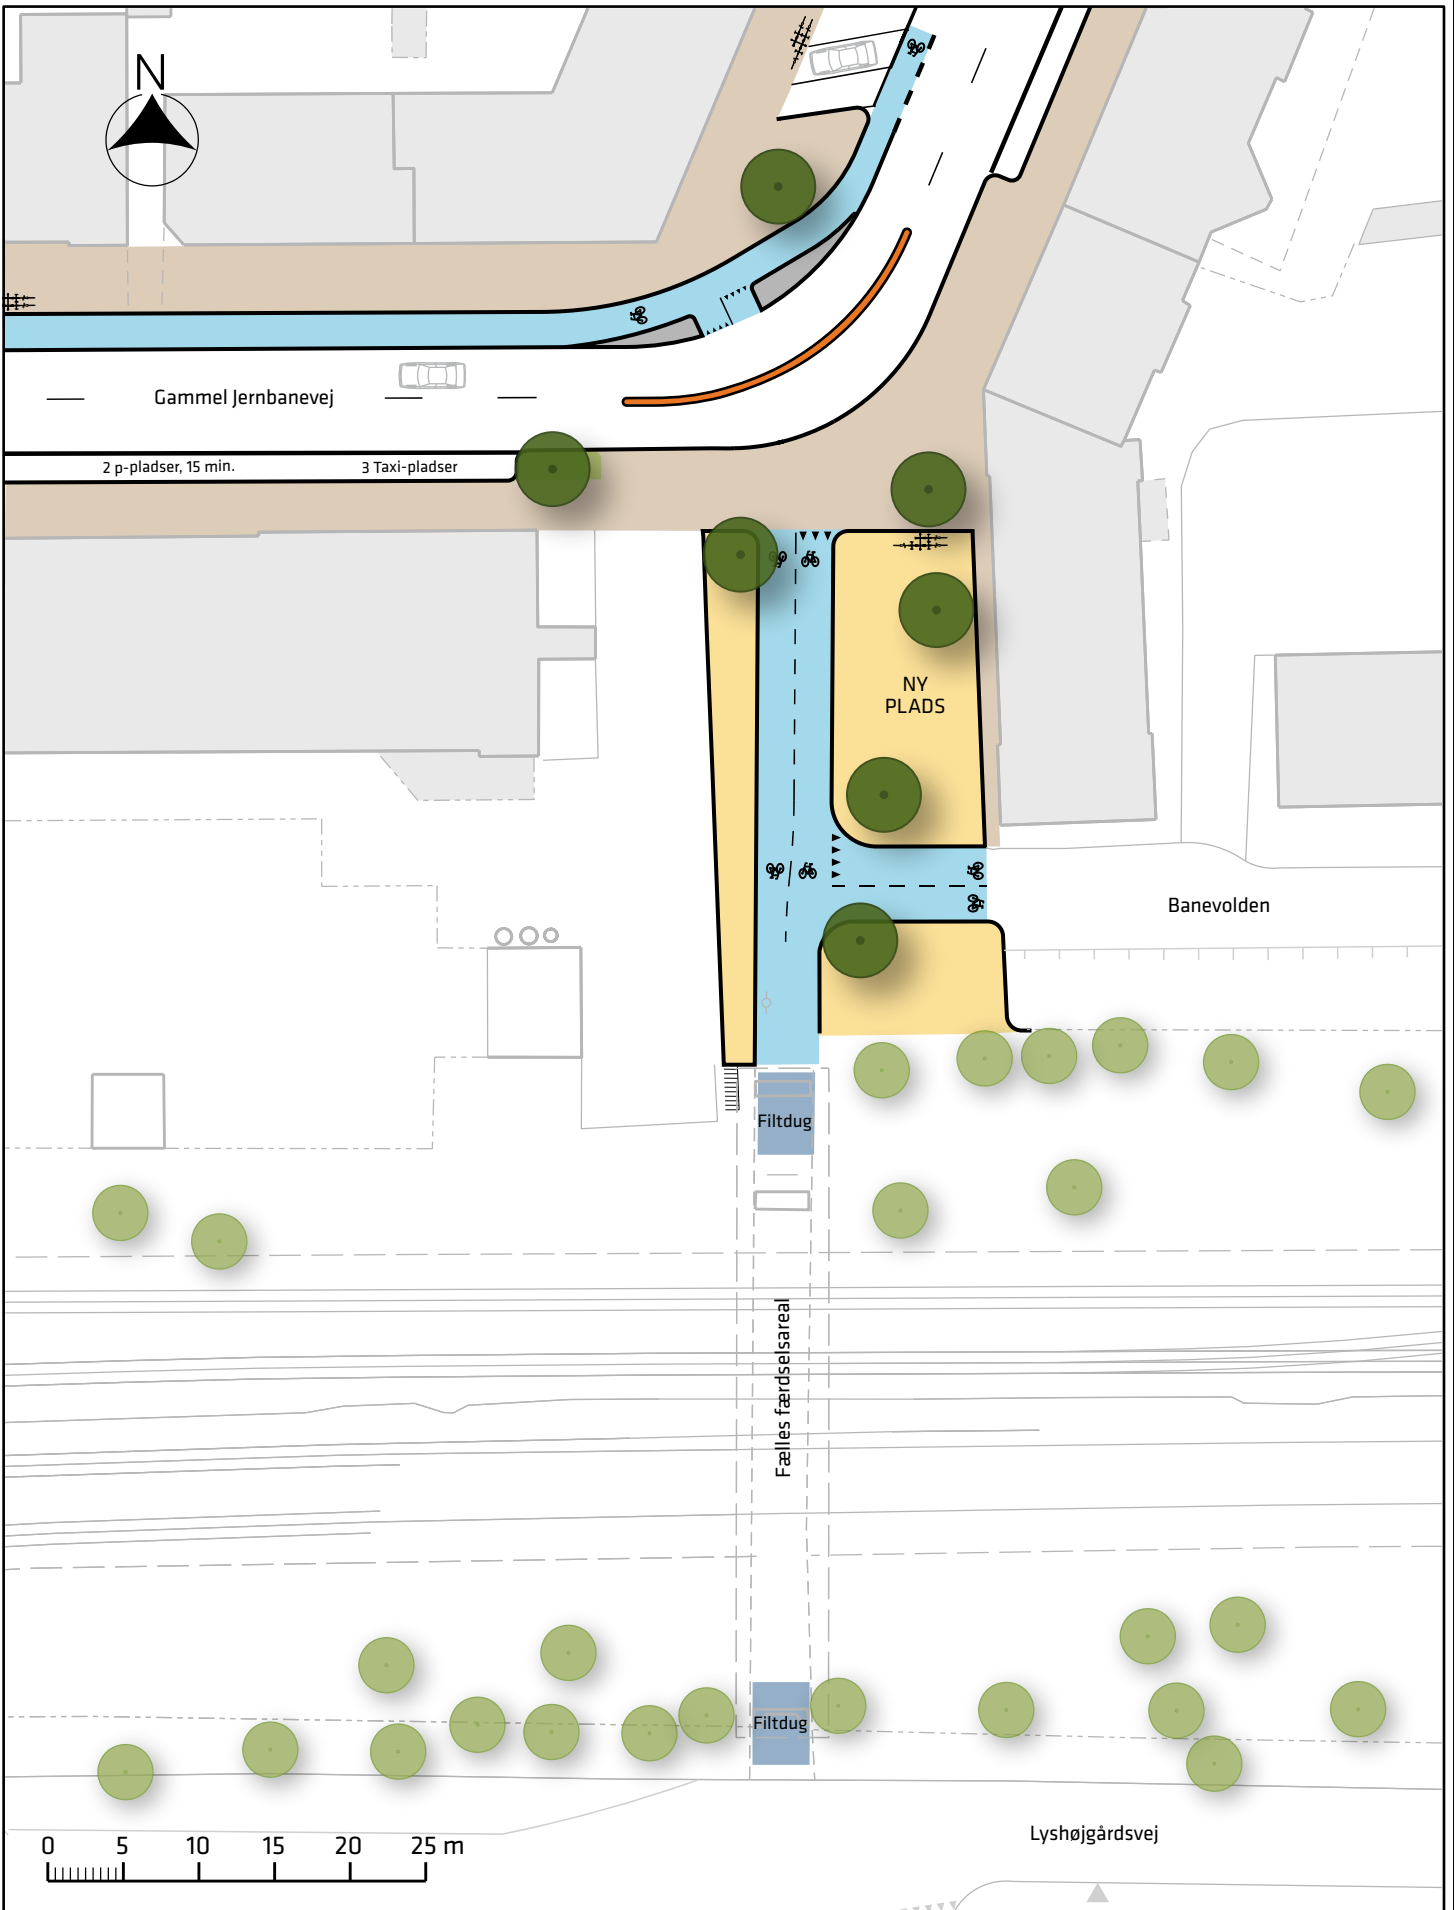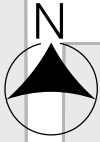

Gammel Jernbanevej

2 p-pladser, 15 min.

3 Taxi-pladser

NY
PLADS

Banevolden

Filt dug

Fælles færdselsareal


Filt dug

Lyshøjgårdsvej

Signaturforklaring

- Fortovsareal
- Cykelsti/bane
- Plantebed

- Opholdsareal
- Helle
- Vulst

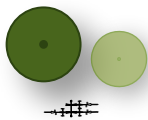


Træ / eks. træ
Cykelstativer

Gammel Jernbanevej

Dispositionsforslag


 
Bilag 3b




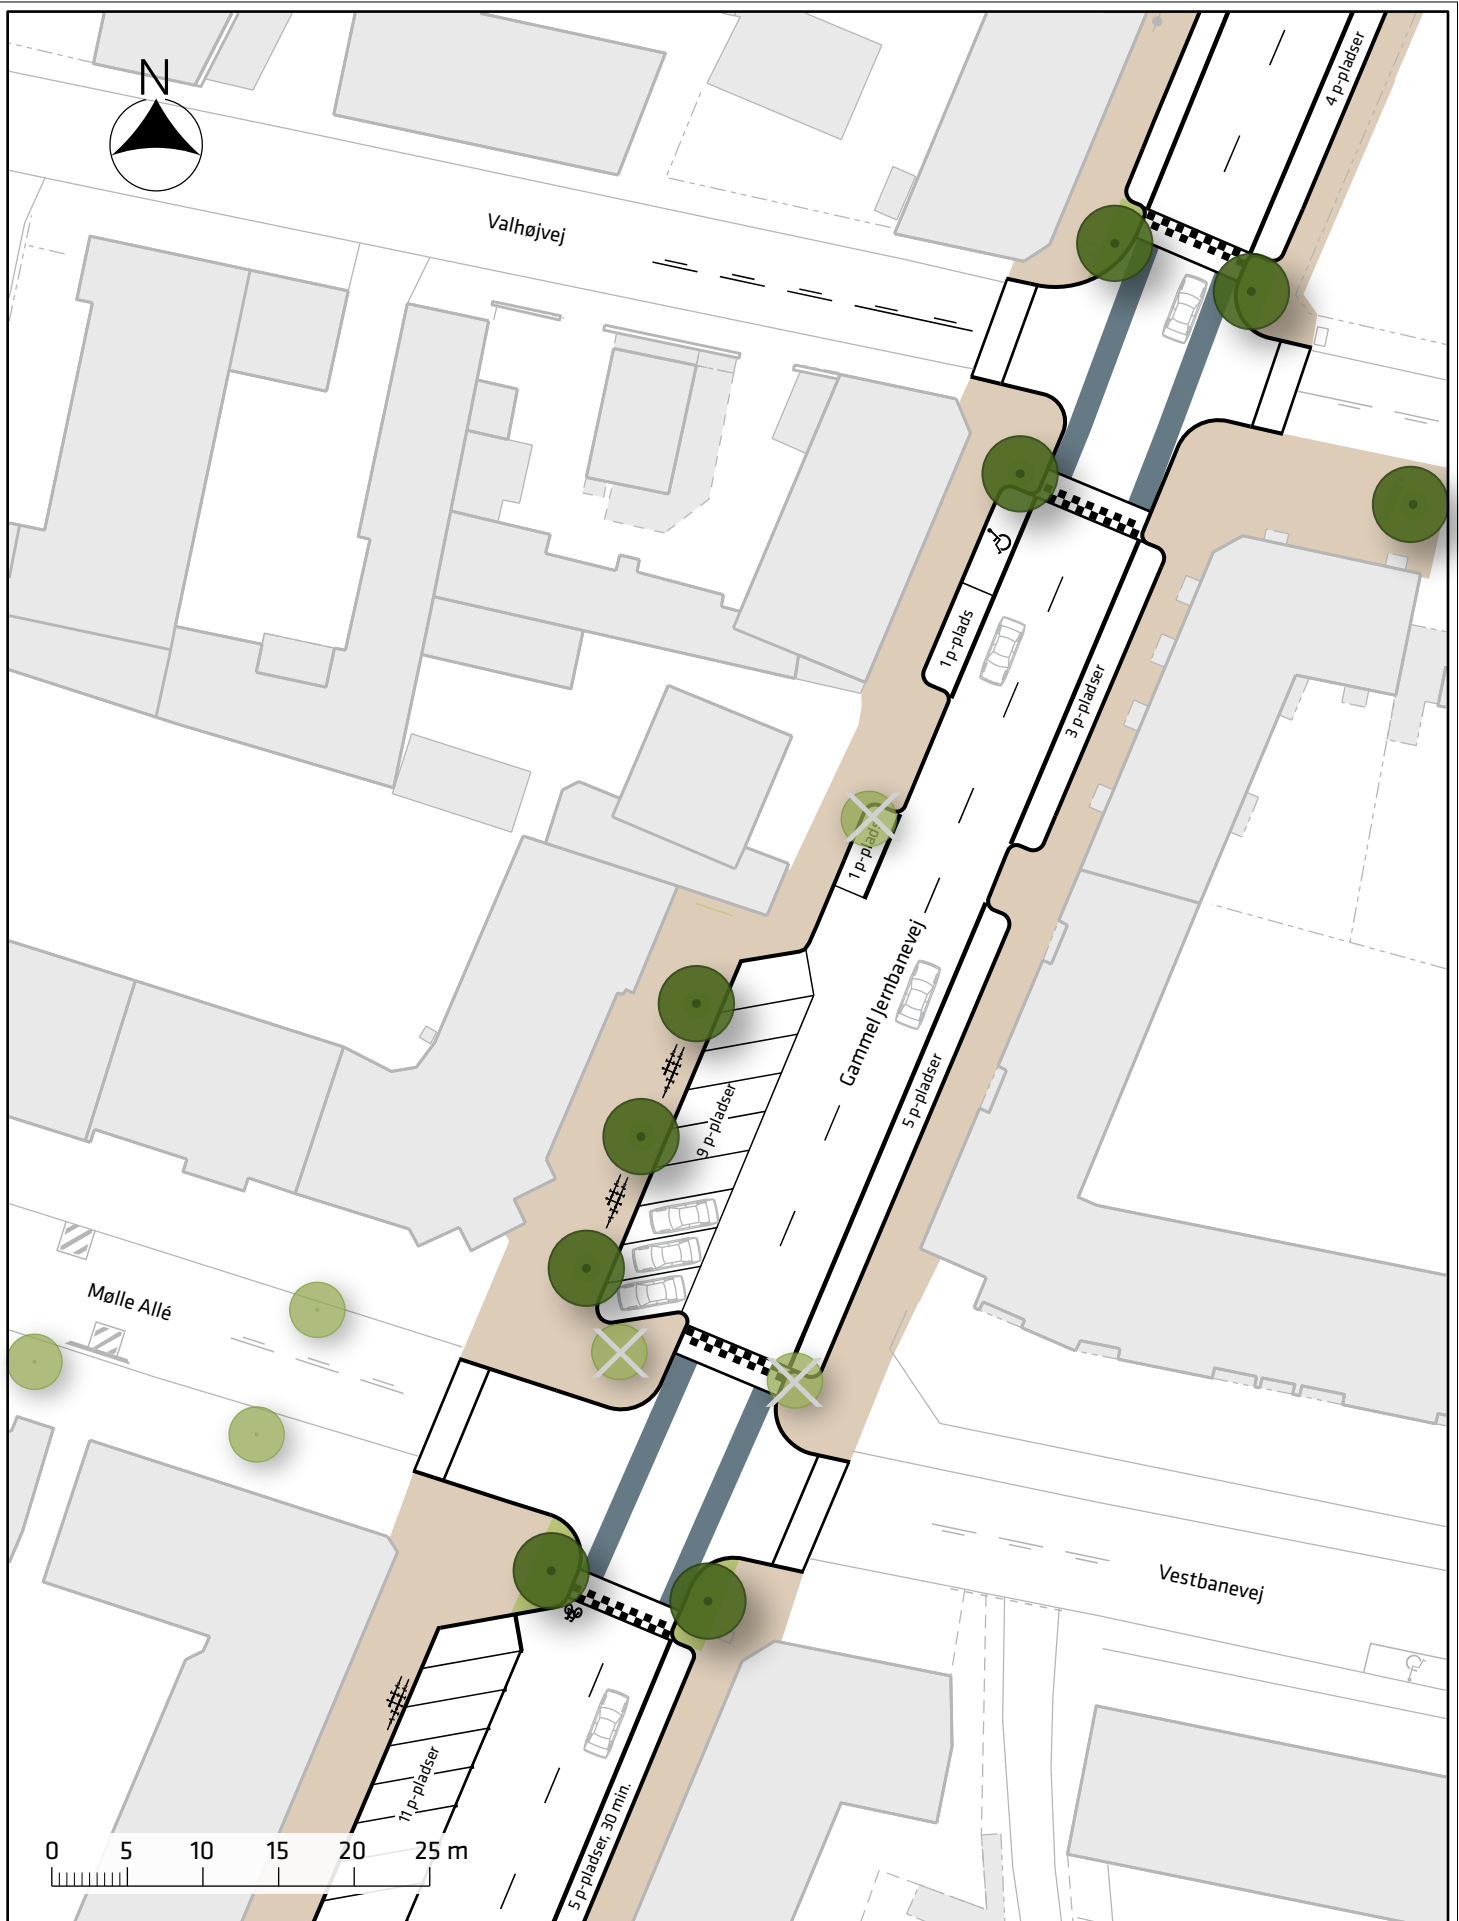

Signaturforklaring

-  Fortovsareal
-  Plantebed

-  Farvet asfalt
-  Cykelstativer

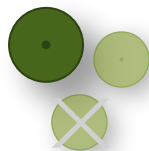

Træ / eks. træ

Eks. træ fjernes

Gammel Jernbanevej

Dispositionsforslag

Bilag 3c






Kirstinedalsvej

Valby Langgade

Gammel Jernbanevej

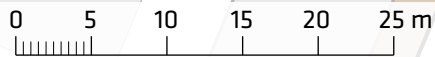


Signaturforklaring

- Fortovsareal
- Cykelsti/bane
- Plantebed



Cykelstativer

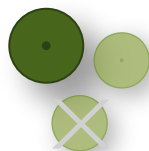

Træ / eks. træ

Eks. træ fjernes

Dispositionsforslag

Bilag 3d

