


Signaturforklaring:

- · — · — Eksisterende bygning, som nedrives
- · · · · Eksisterende hegn (placeret i skel flere steder)
- · · · · Eksisterende hegn, som nedrives
- · · · · Nyt hegn
- · · · · Skellinje
- P P-plads
- 400 x 400 flisebelægning i beton

Areal	Navn
364 m ²	Pavillon - Stueplan
345 m ²	Pavillon - 1.sal
367 m ²	Depot- & skralderum
31 m ²	Cykelskur

3080 m² Grund inden for hegnet

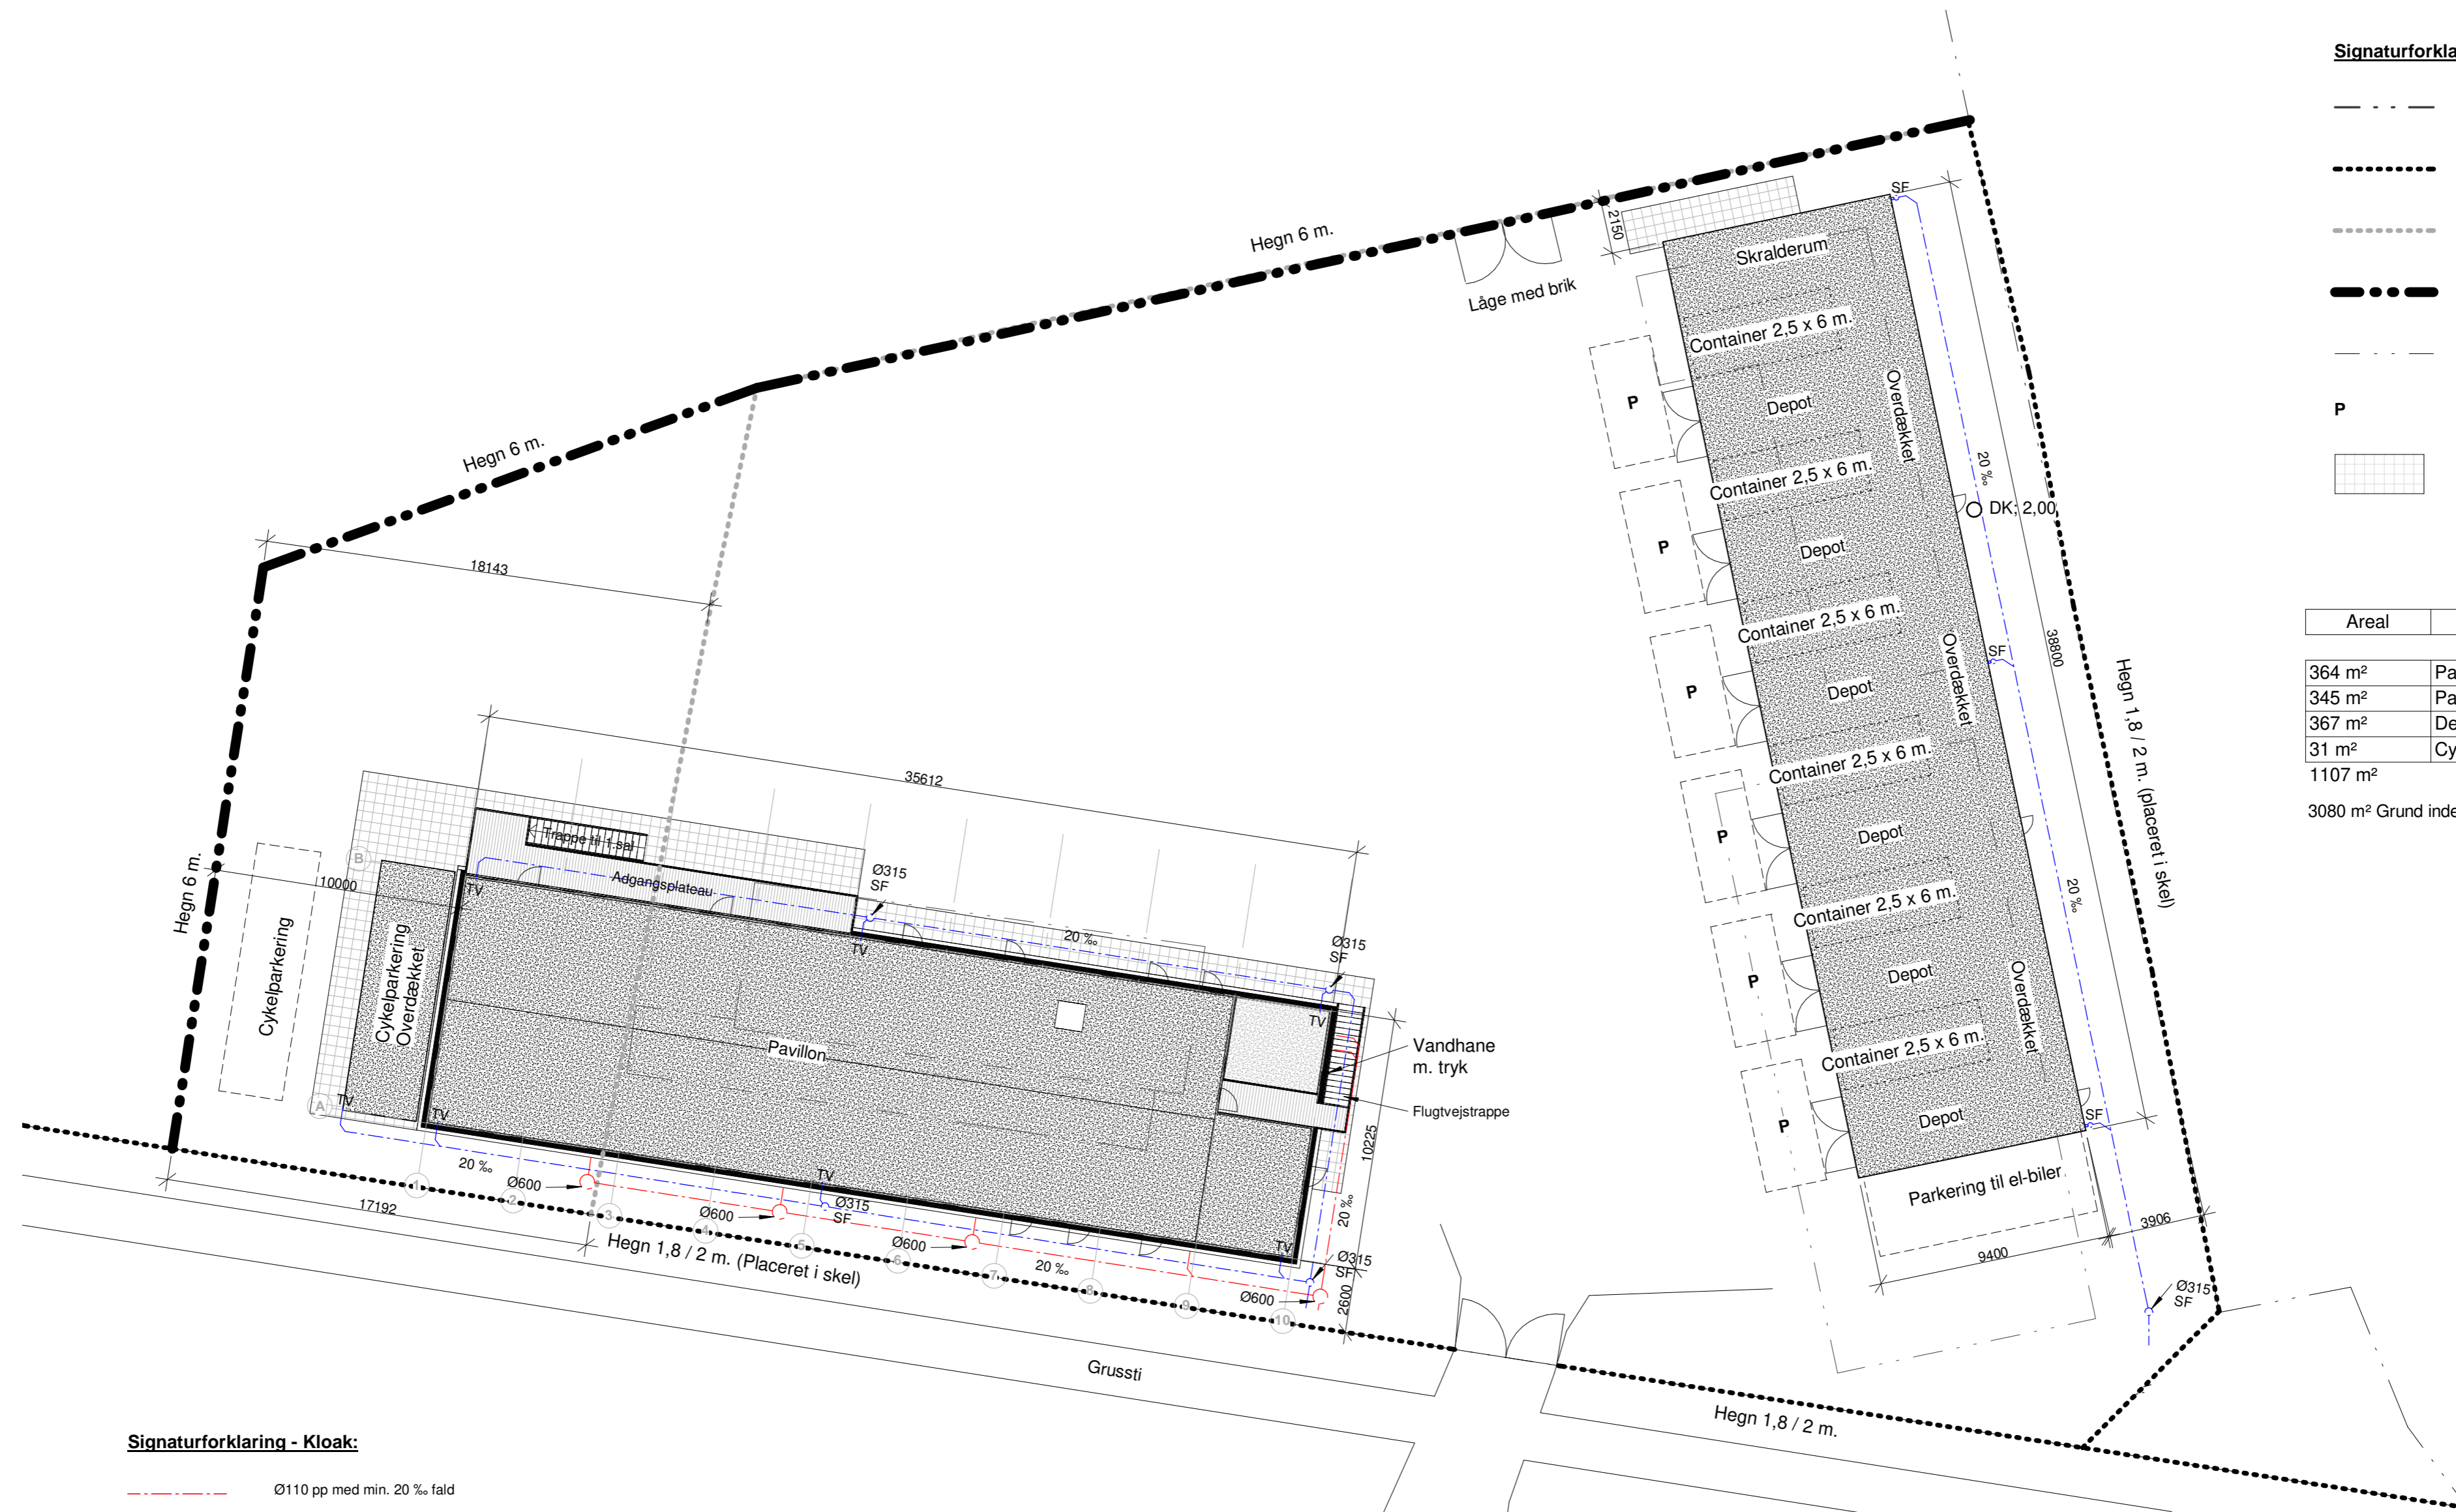

Signaturforklaring - Kloak:

- · — · — Ø110 pp med min. 20 % fald
- · · · · Ø110 pp regnvandledning som tørlledning med min. 20 % fald
- · · · · Ø80 drænledning med min. 5 % fald

- GA Gulvaflob/aflobrør i væg
- HV Håndvask
- WC Toilet
- VM Vaskemaskine
- KV Køkkenvask
- OPV Opvaskemaskine
- FS Faldstamme
- SF Sandfang
- TV Tagnedløb/tagatvanding

Dato	Emne	Sign	Kontrol	Rev
Myndighedsprojekt				
Situationsplan - Fremtidige forhold				Nytteindsatsen Hammelstrupvej 48 2450 KBH SV
Bygherre	Pernille Overgaard, BIF	KBH kommune	+45 40 84 70 38 F605@kk.dk	○
Arkitekt	Kullegaard A/S	Kanalstræde 10, 2.sal 4300 Holbæk	+45 59 43 17 41 arkitekter@kullegaard.dk	● 4481
Dato 07.05.2019	Format 420x630	Mål 1:200	Kontrol NL	Sign DAJ