

--- Anlægsområde Kommunegrænse

● Træ (5 stk.)


SIKKER SKOLEVEJ, ÅLHOLM SKOLE

Valby

Eksisterende forhold

BILAG 3 SAMLET




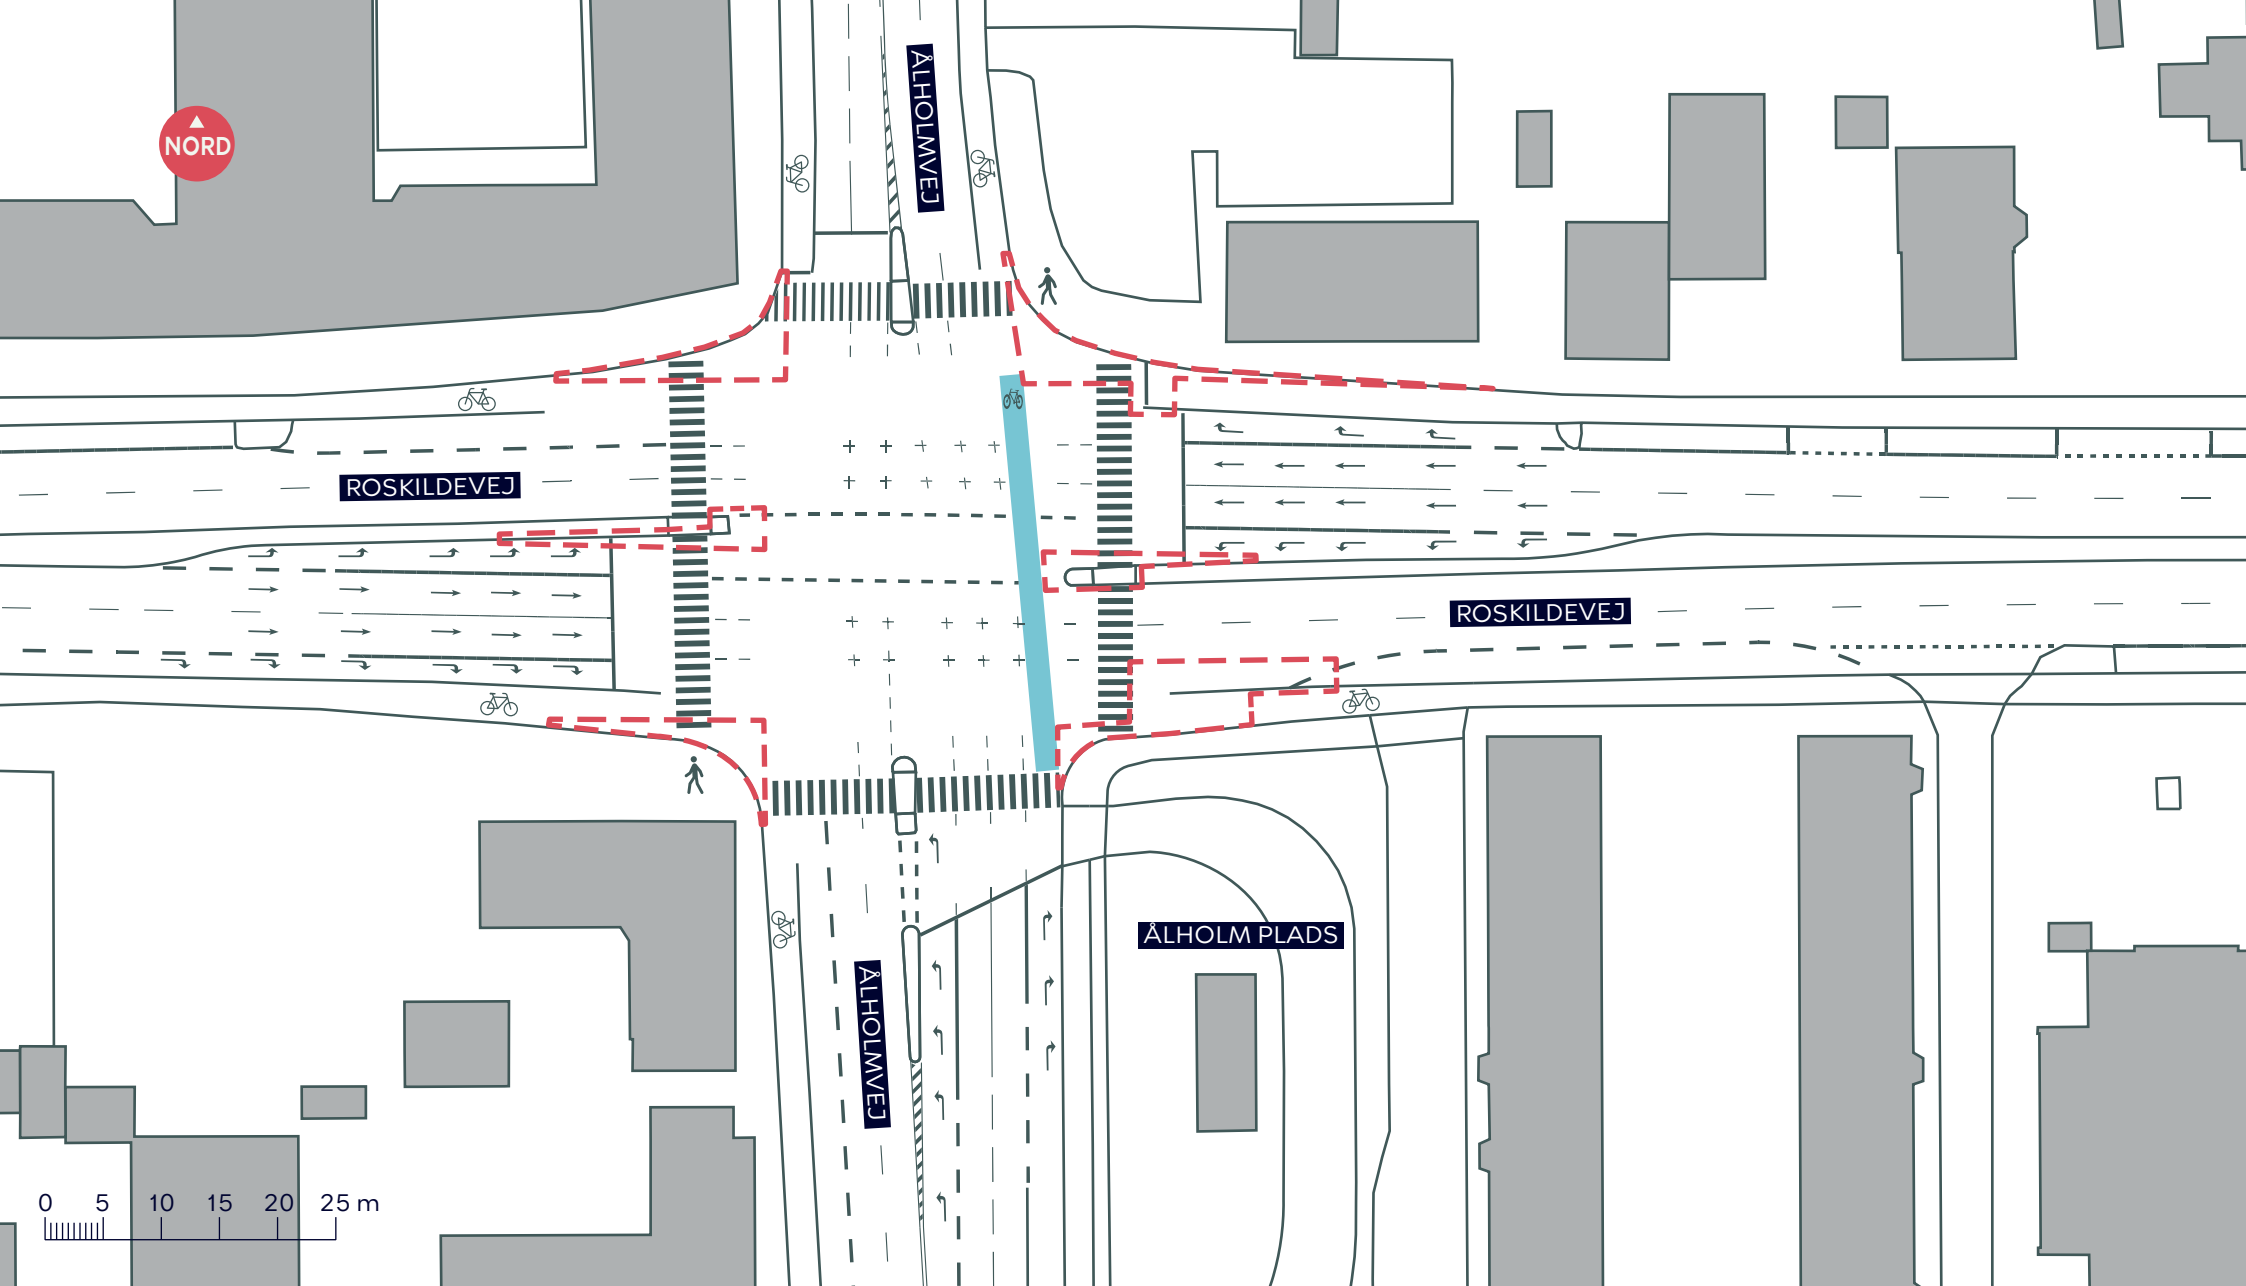

--- Anlægsområde

SIKKER SKOLEVEJ, ÅLHOLM SKOLE
 Valby
 Eksisterende forhold
BILAG 3A



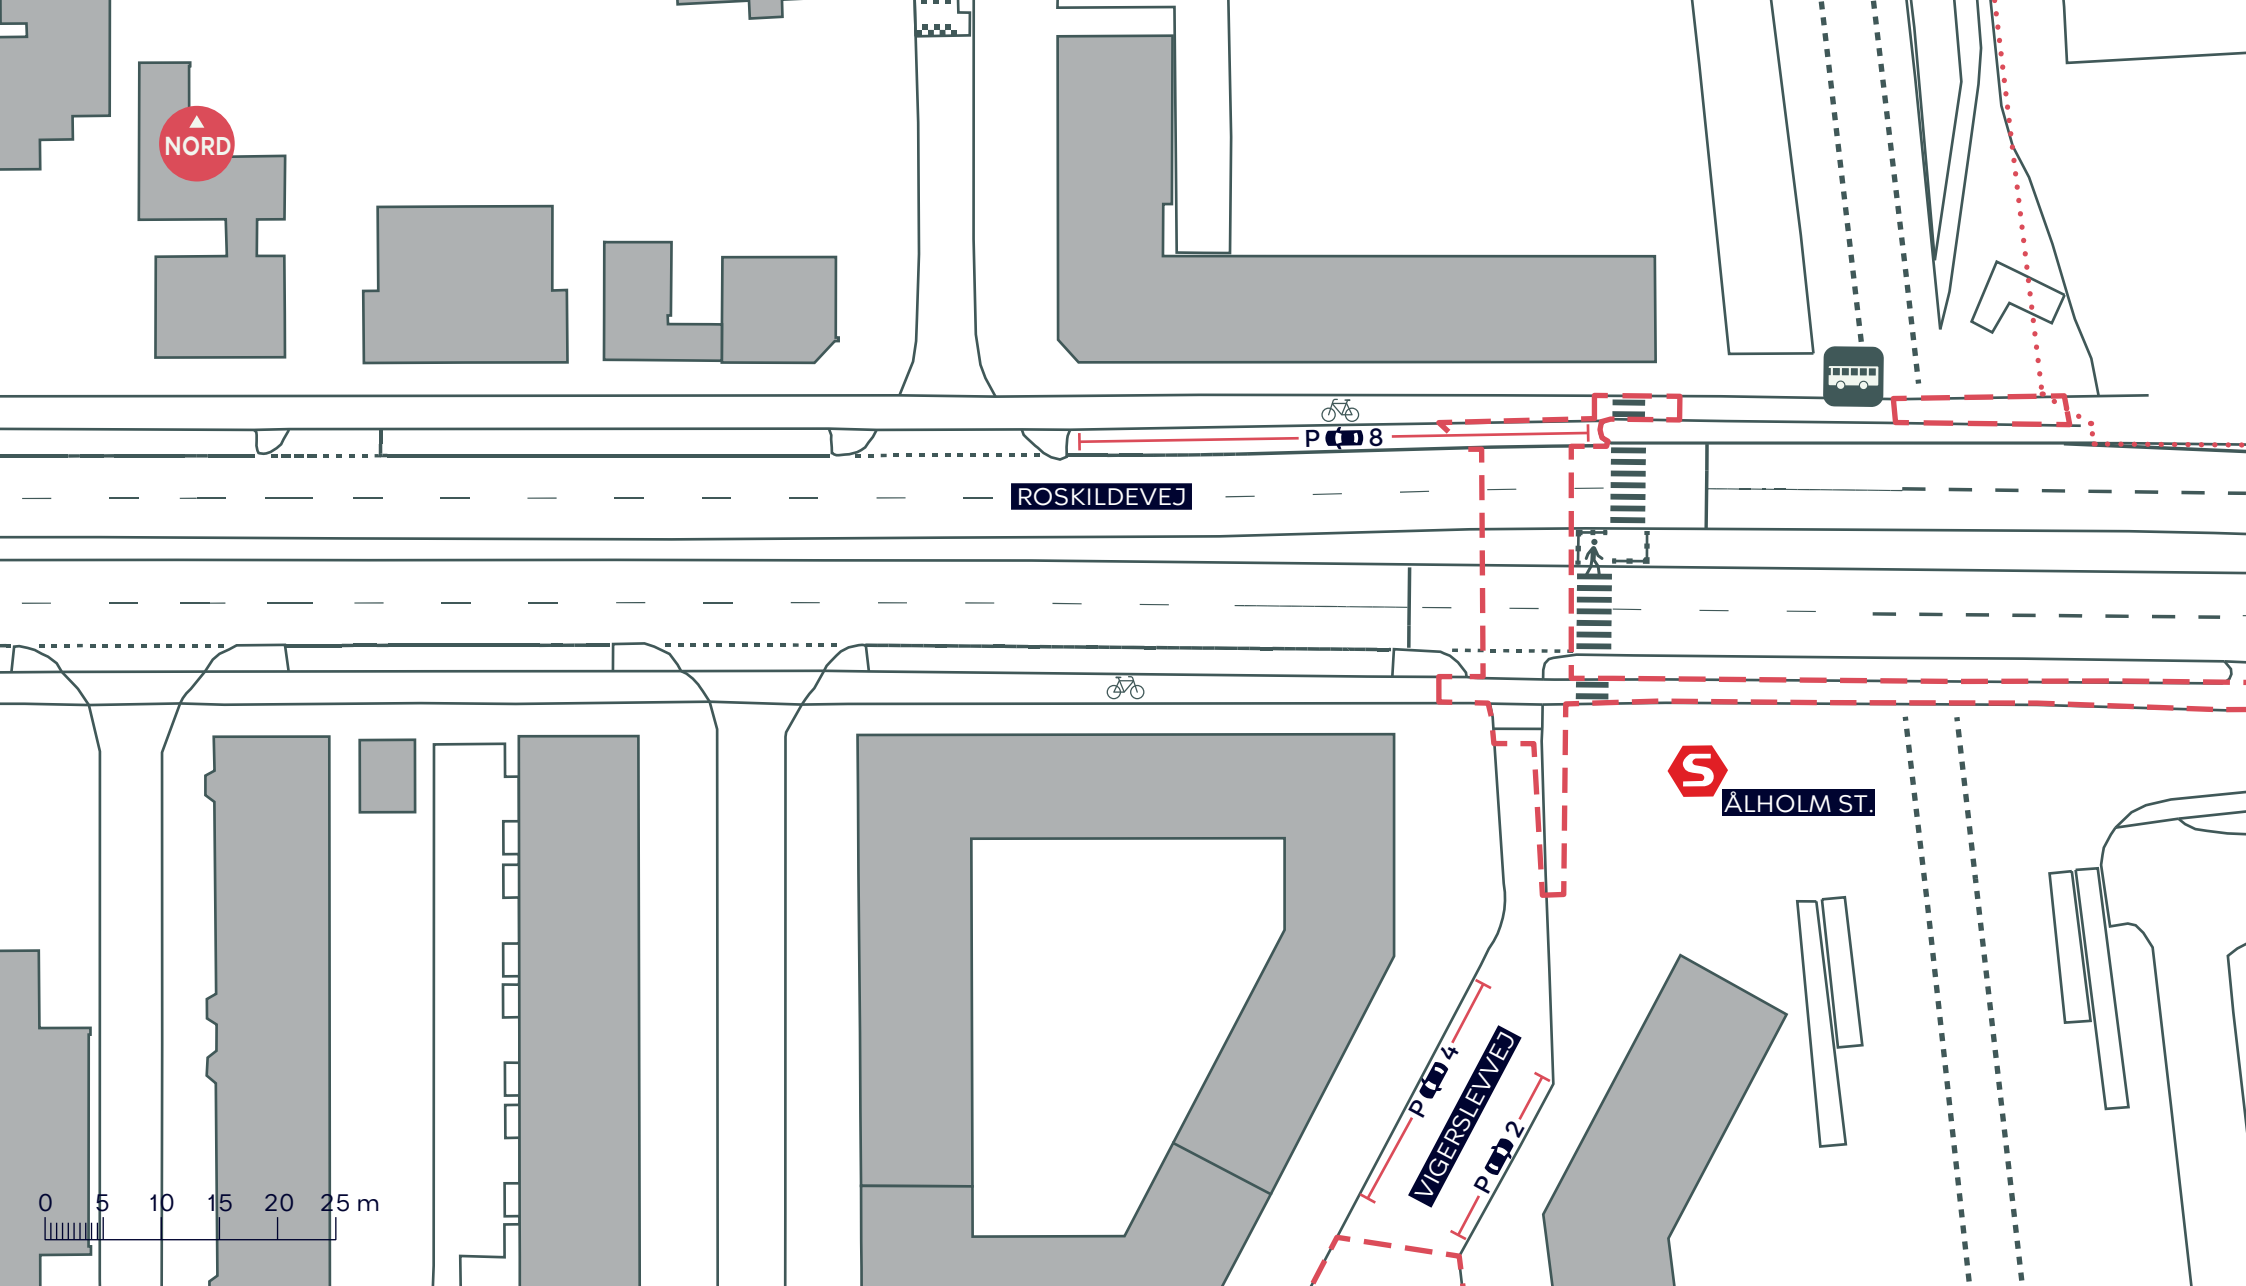

ROSKILDEVEJ

ÅLHOLM ST


VIGERSLEVVEJ




0 5 10 15 20 25 m

--- Anlægsområde

SIKKER SKOLEVEJ, ÅLHOLM SKOLE
 Valby
 Eksisterende forhold
BILAG 3B

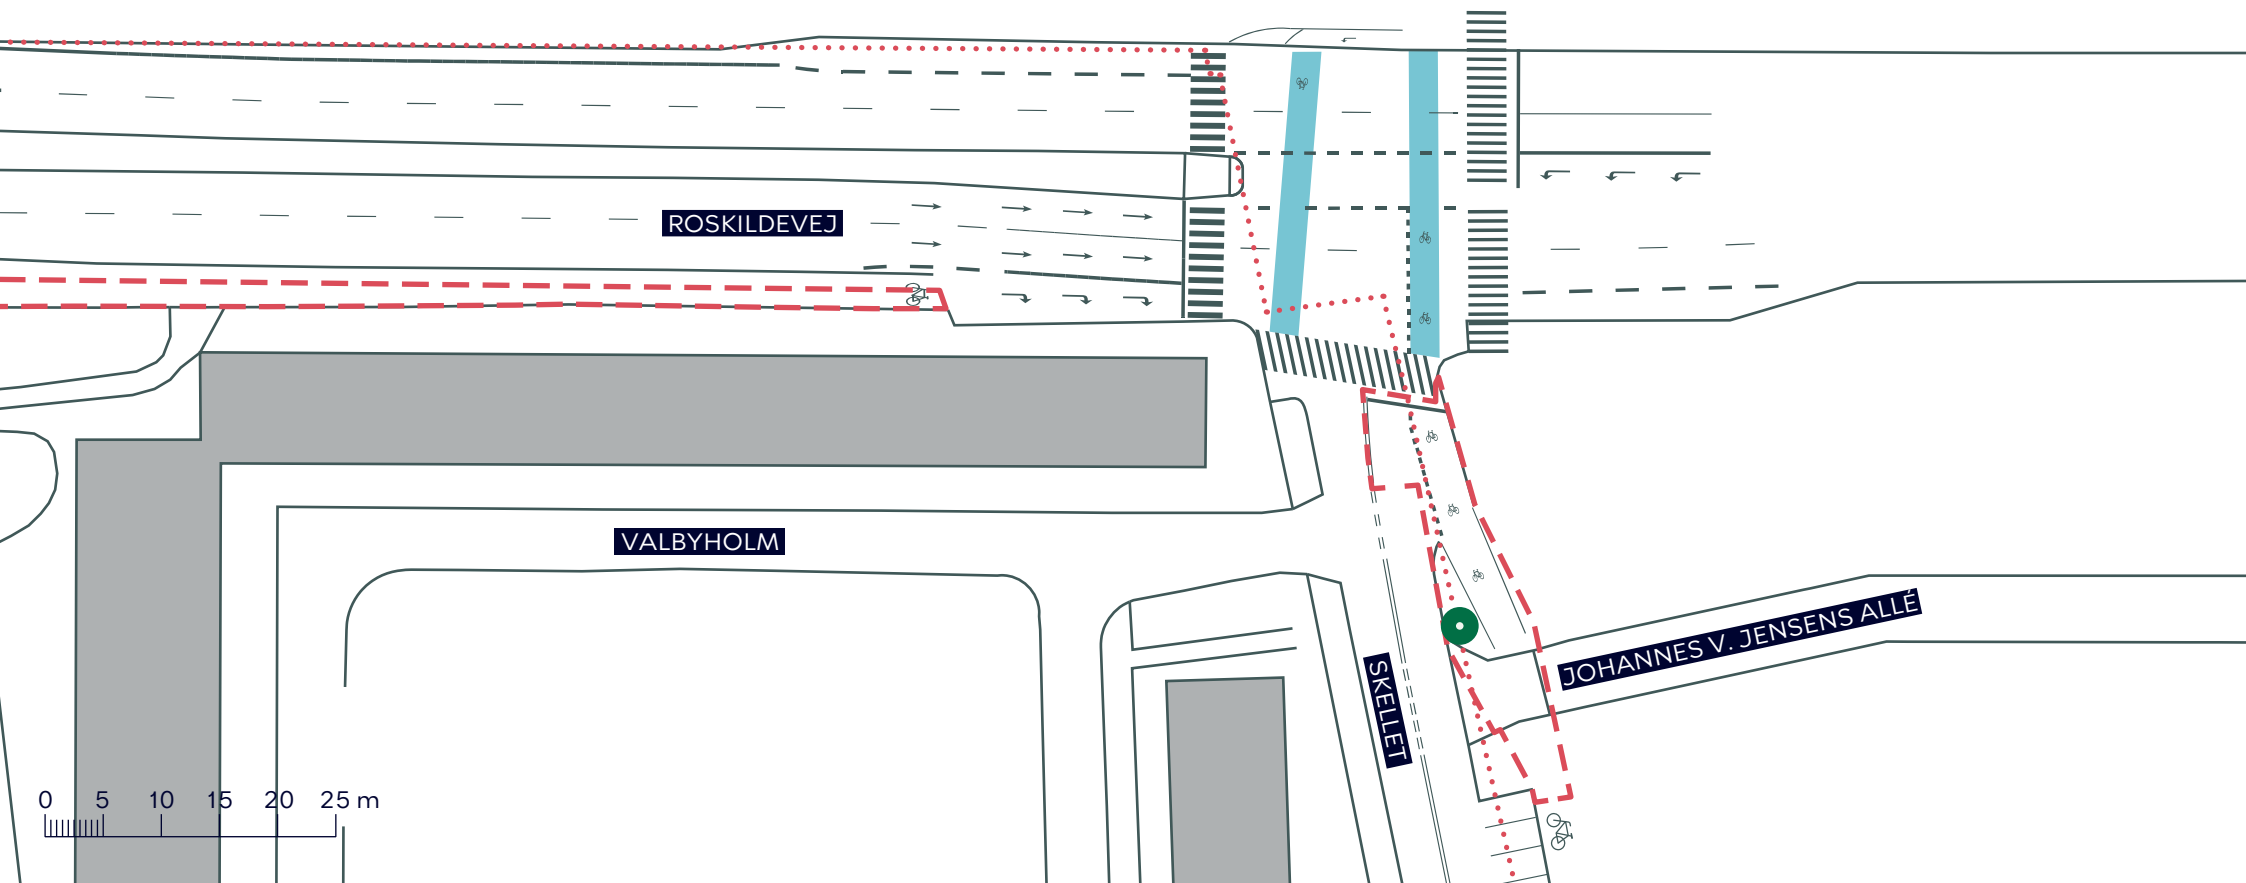



-  Anlægsområde
-  Kommunegrænse
-  Træ (1 stk.)

SIKKER SKOLEVEJ, ÅLHOLM SKOLE
Valby
Eksisterende forhold
BILAG 3C





BRAMSLYKKEVEJ

NAKSKOVEJ

VIGERSLEVEVEJ

P 14


P 15

P 1

P 6

P 14

P 3

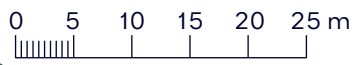

--- Anlægsområde



SIKKER SKOLEVEJ, ÅLHOLM SKOLE

Valby

Eksisterende forhold

BILAG 3D



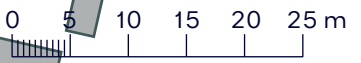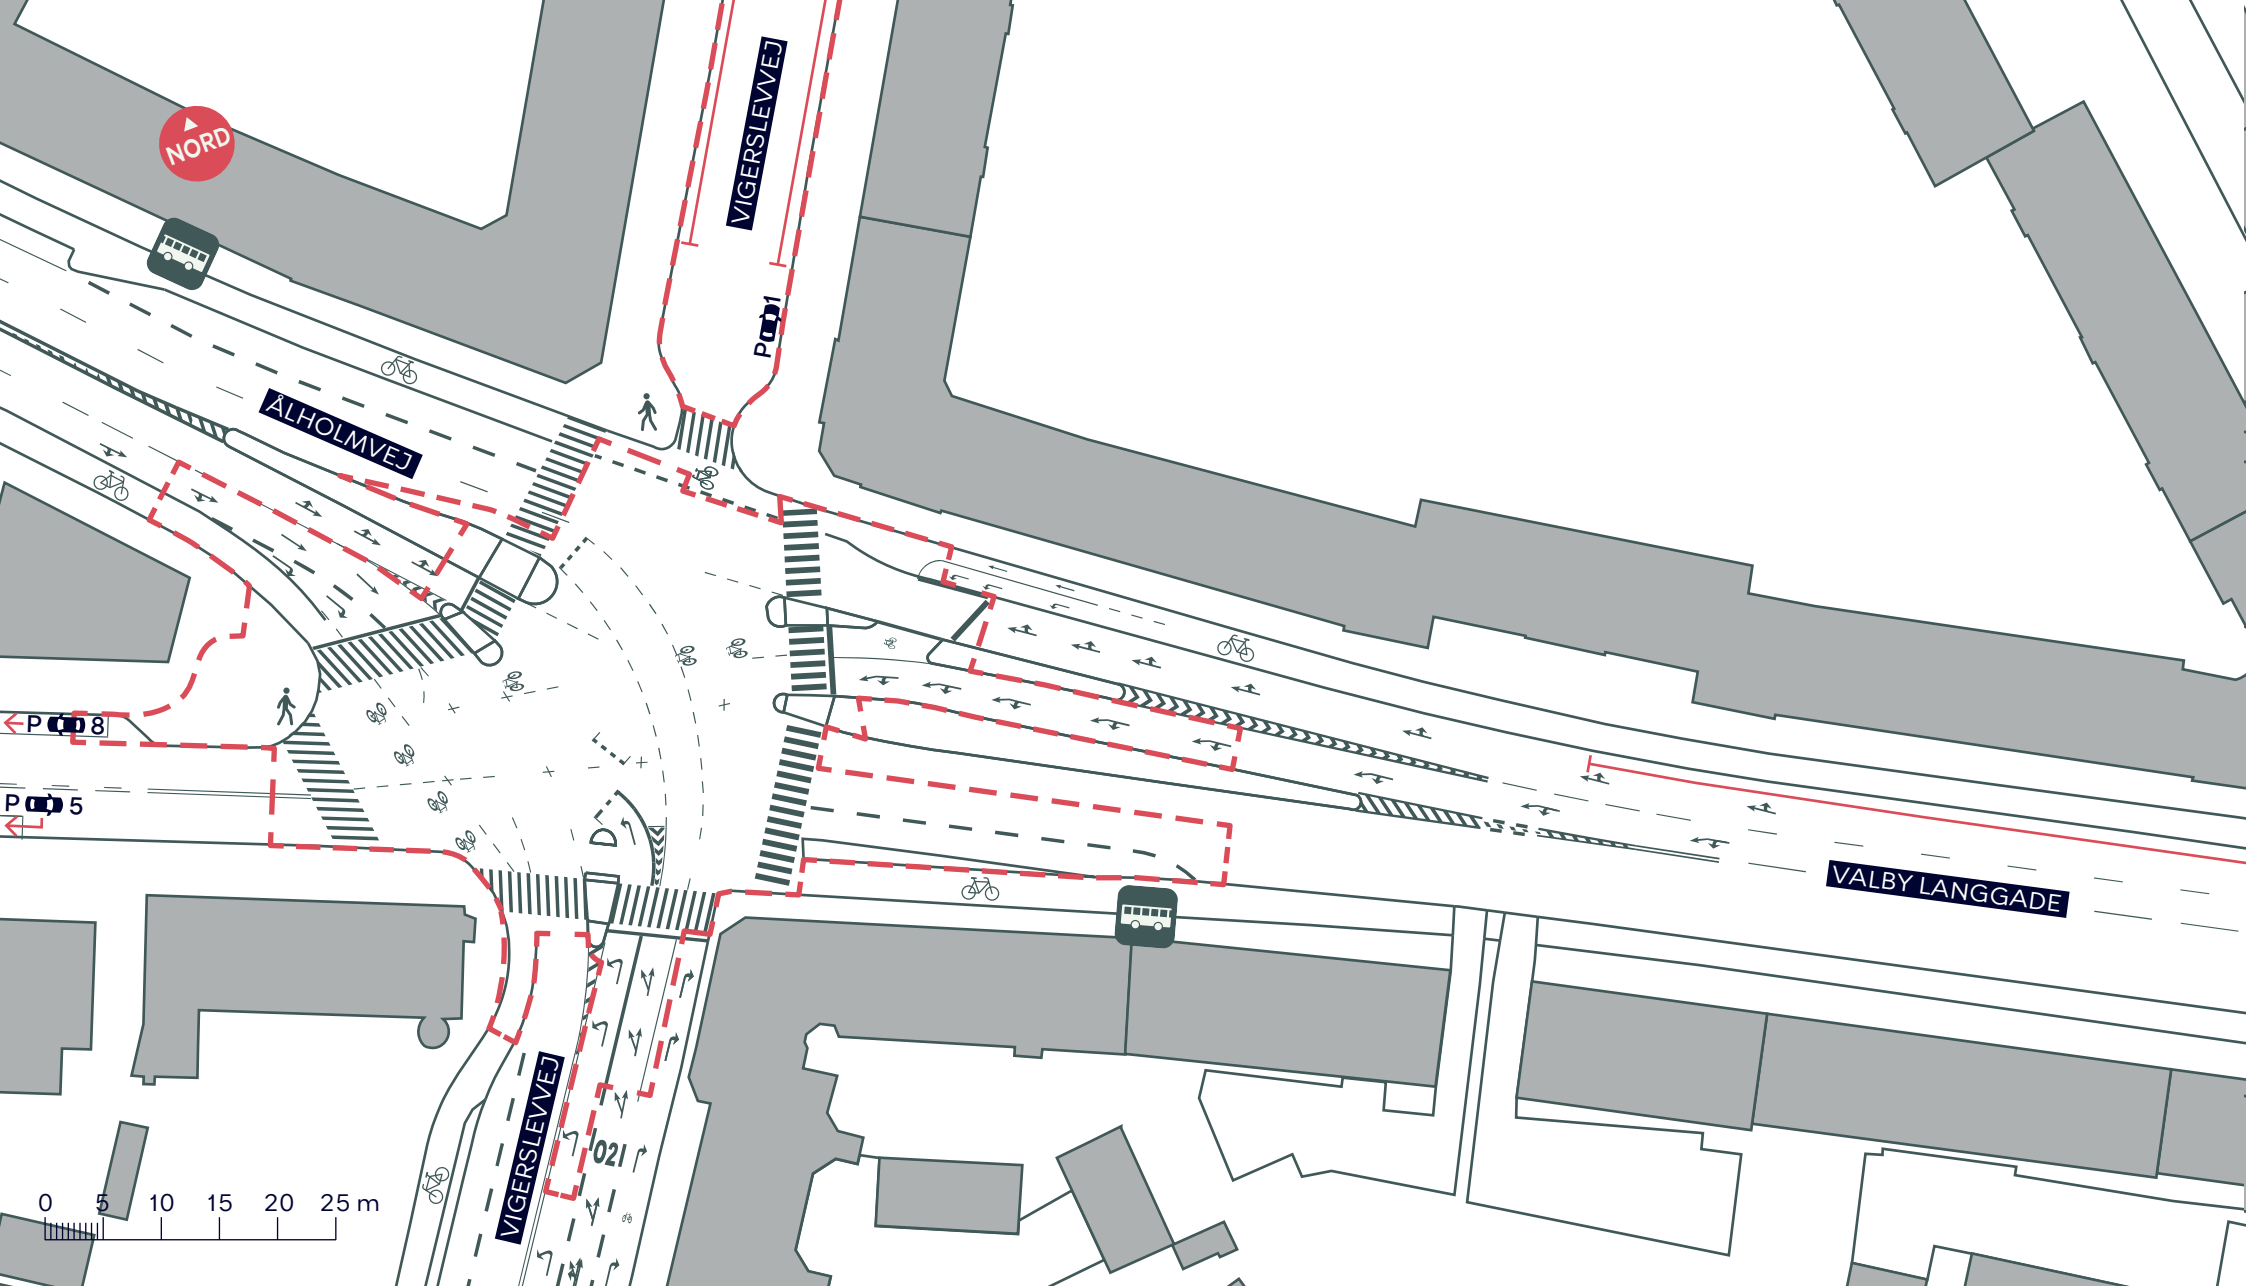

--- Anlægsområde


SIKKER SKOLEVEJ, ÅLHOLM SKOLE

Valby

Eksisterende forhold

BILAG 3E



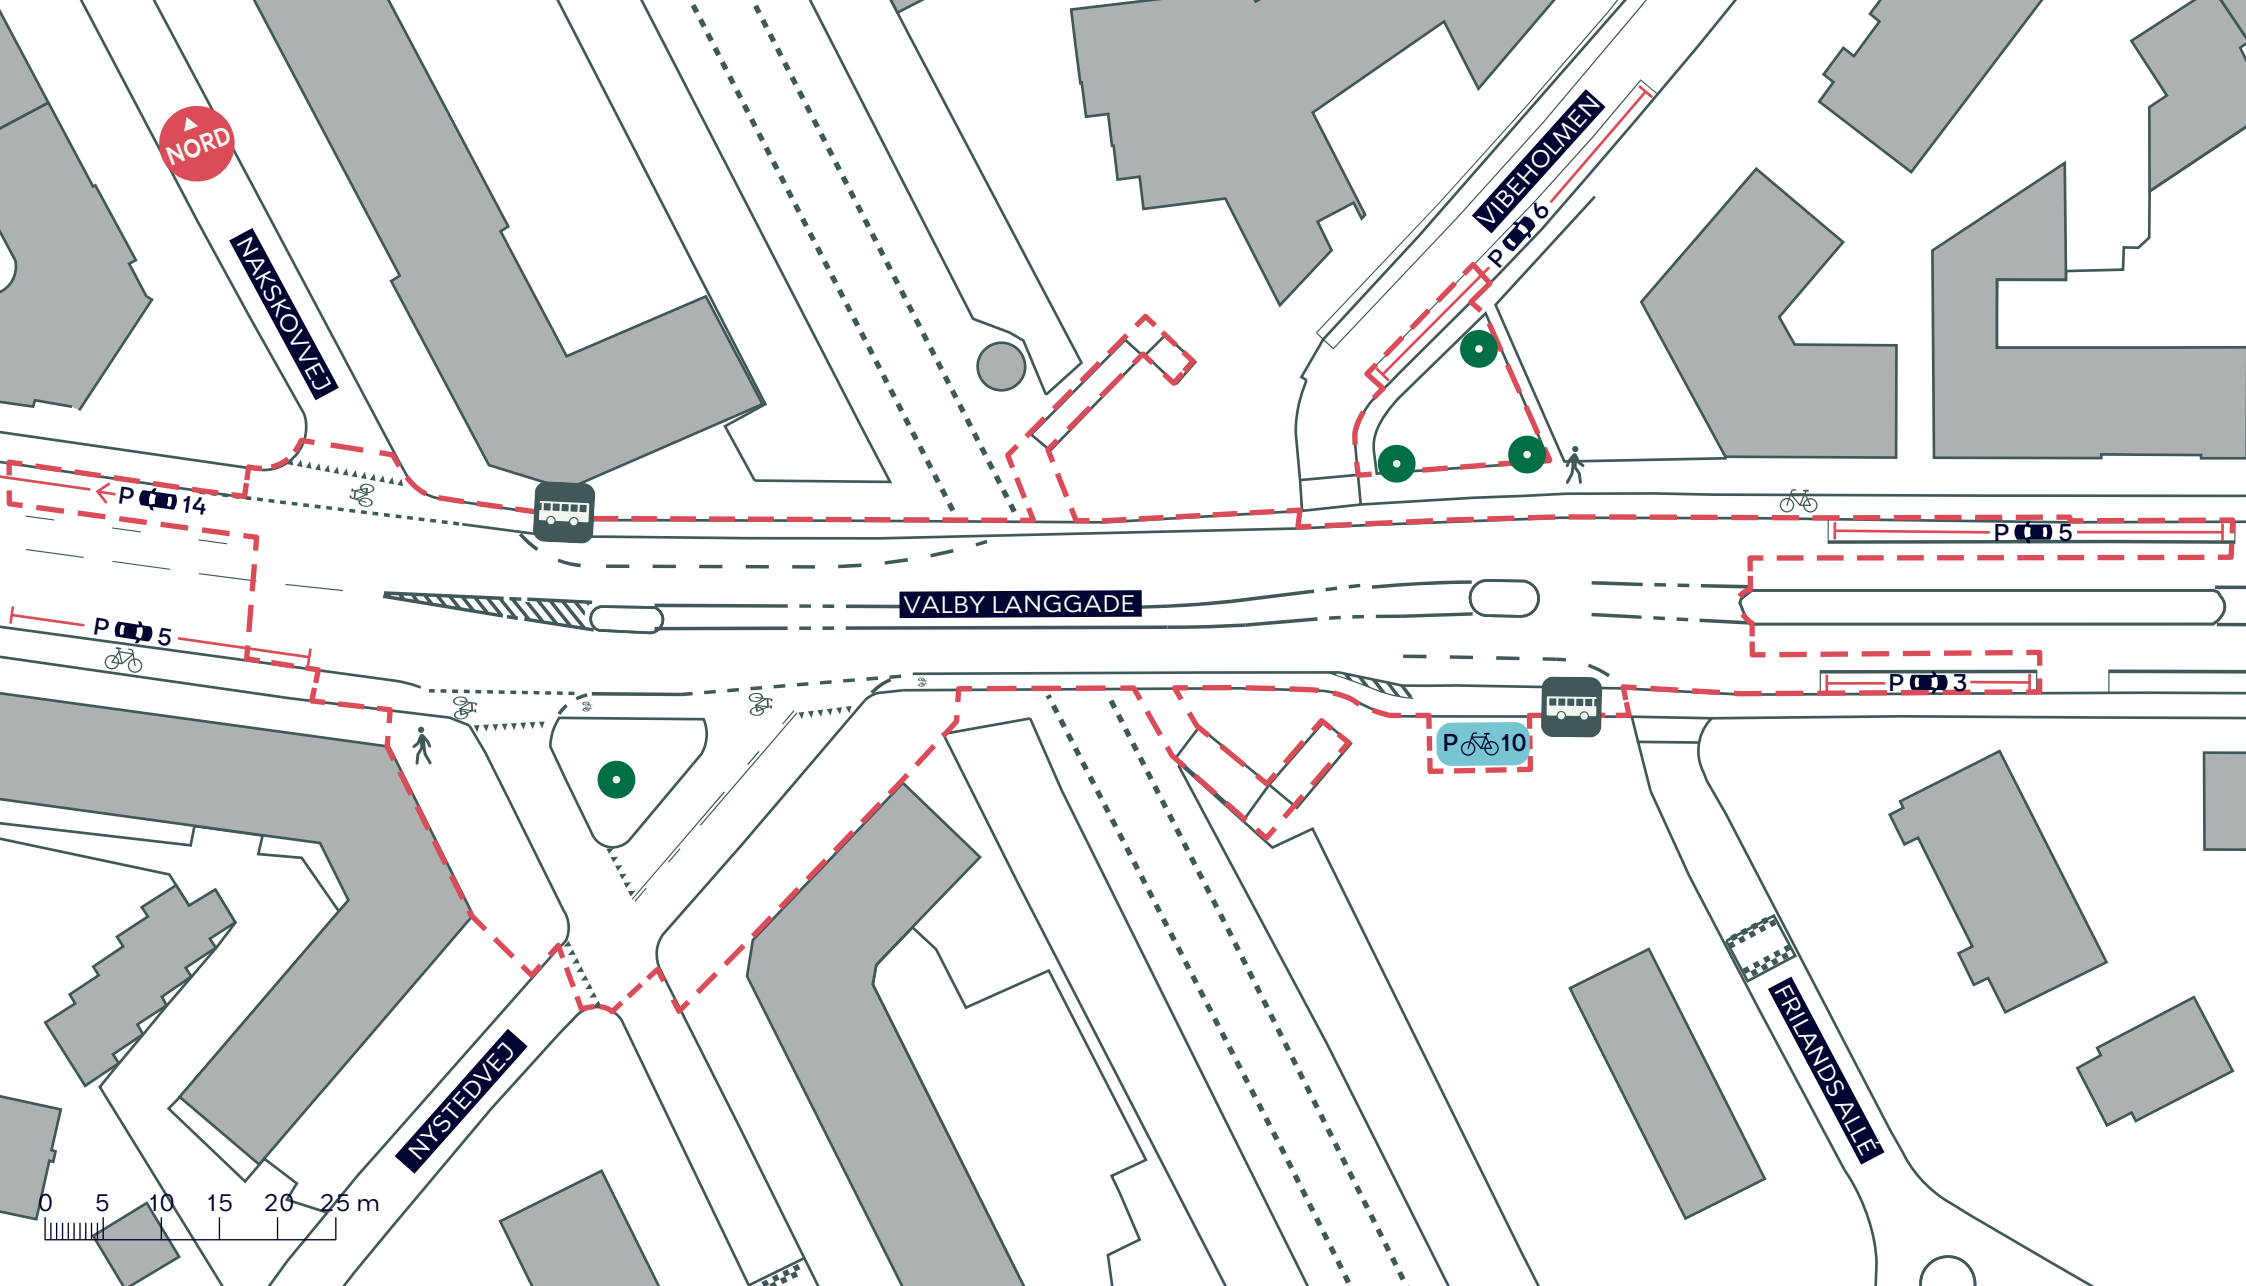

--- Anlægsområde

● Træ (4 stk.)



SIKKER SKOLEVEJ, ÅLHOLM SKOLE

Valby

Eksisterende forhold


BILAG 3F



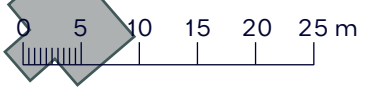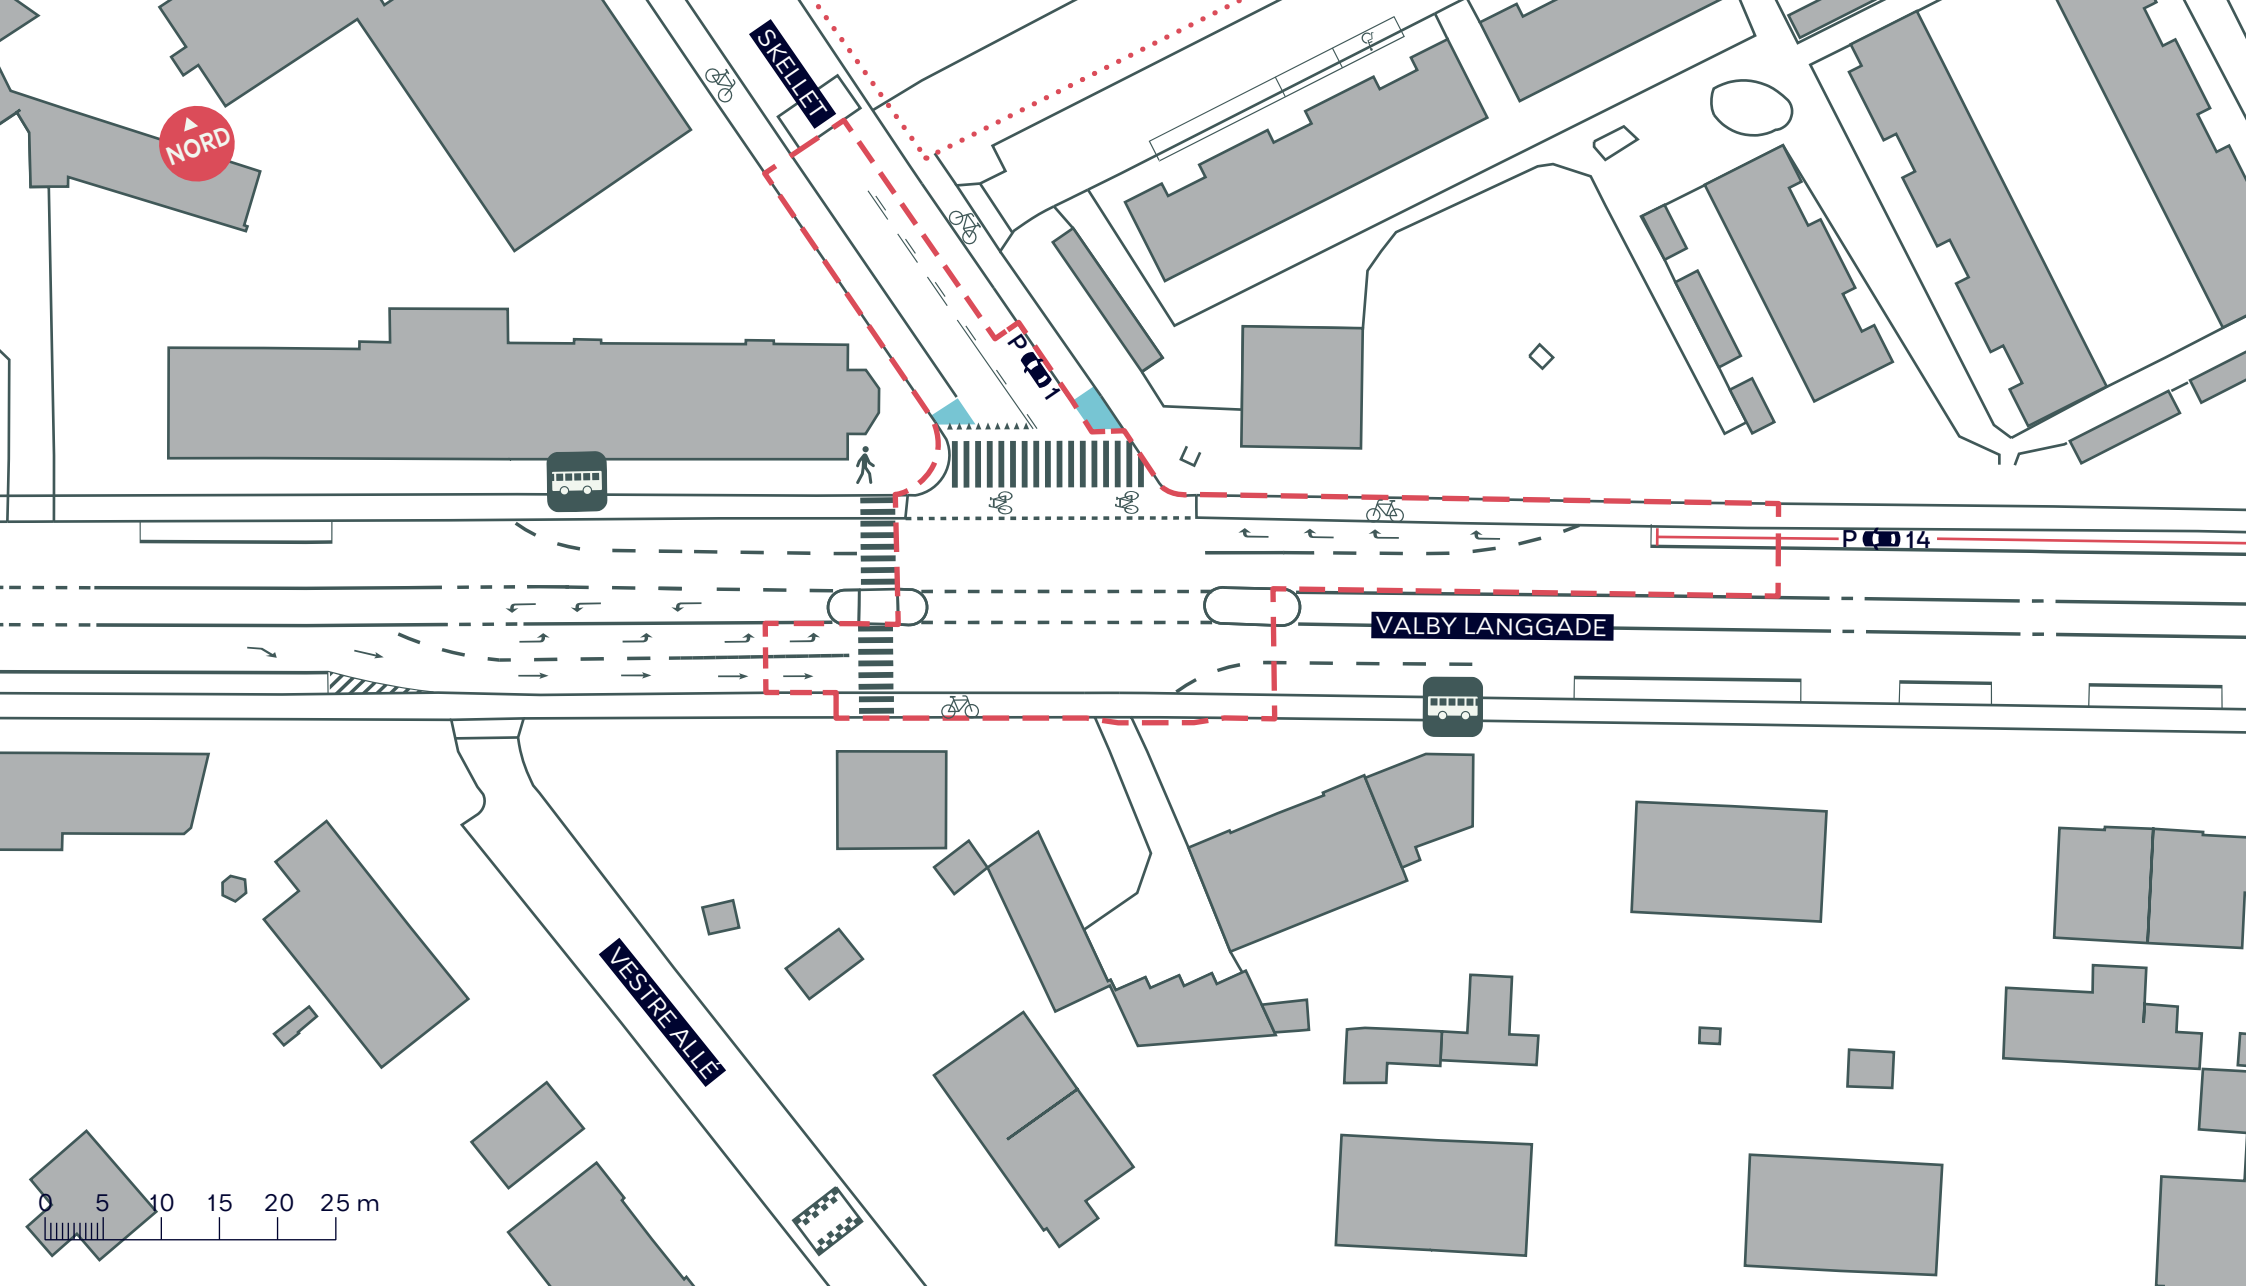

--- Anlægsområde

SIKKER SKOLEVEJ, ÅLHOLM SKOLE
 Valby
 Eksisterende forhold
BILAG 3G

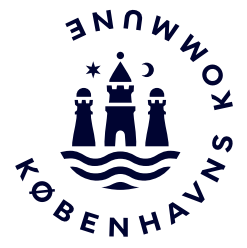



Ålholm Skole

SKELLET

VIBEHOLMEN

p. 02

p. 03

p. 02

p. 02



- - - - - Anlægsområde
- Kommunegrænse

SIKKER SKOLEVEJ, ÅLHOLM SKOLE

Valby

Eksisterende forhold

BILAG 3H

