




Leg- og læringslandskab

Naturlandskab

Kulturlandskab

Bevægelseslandskab

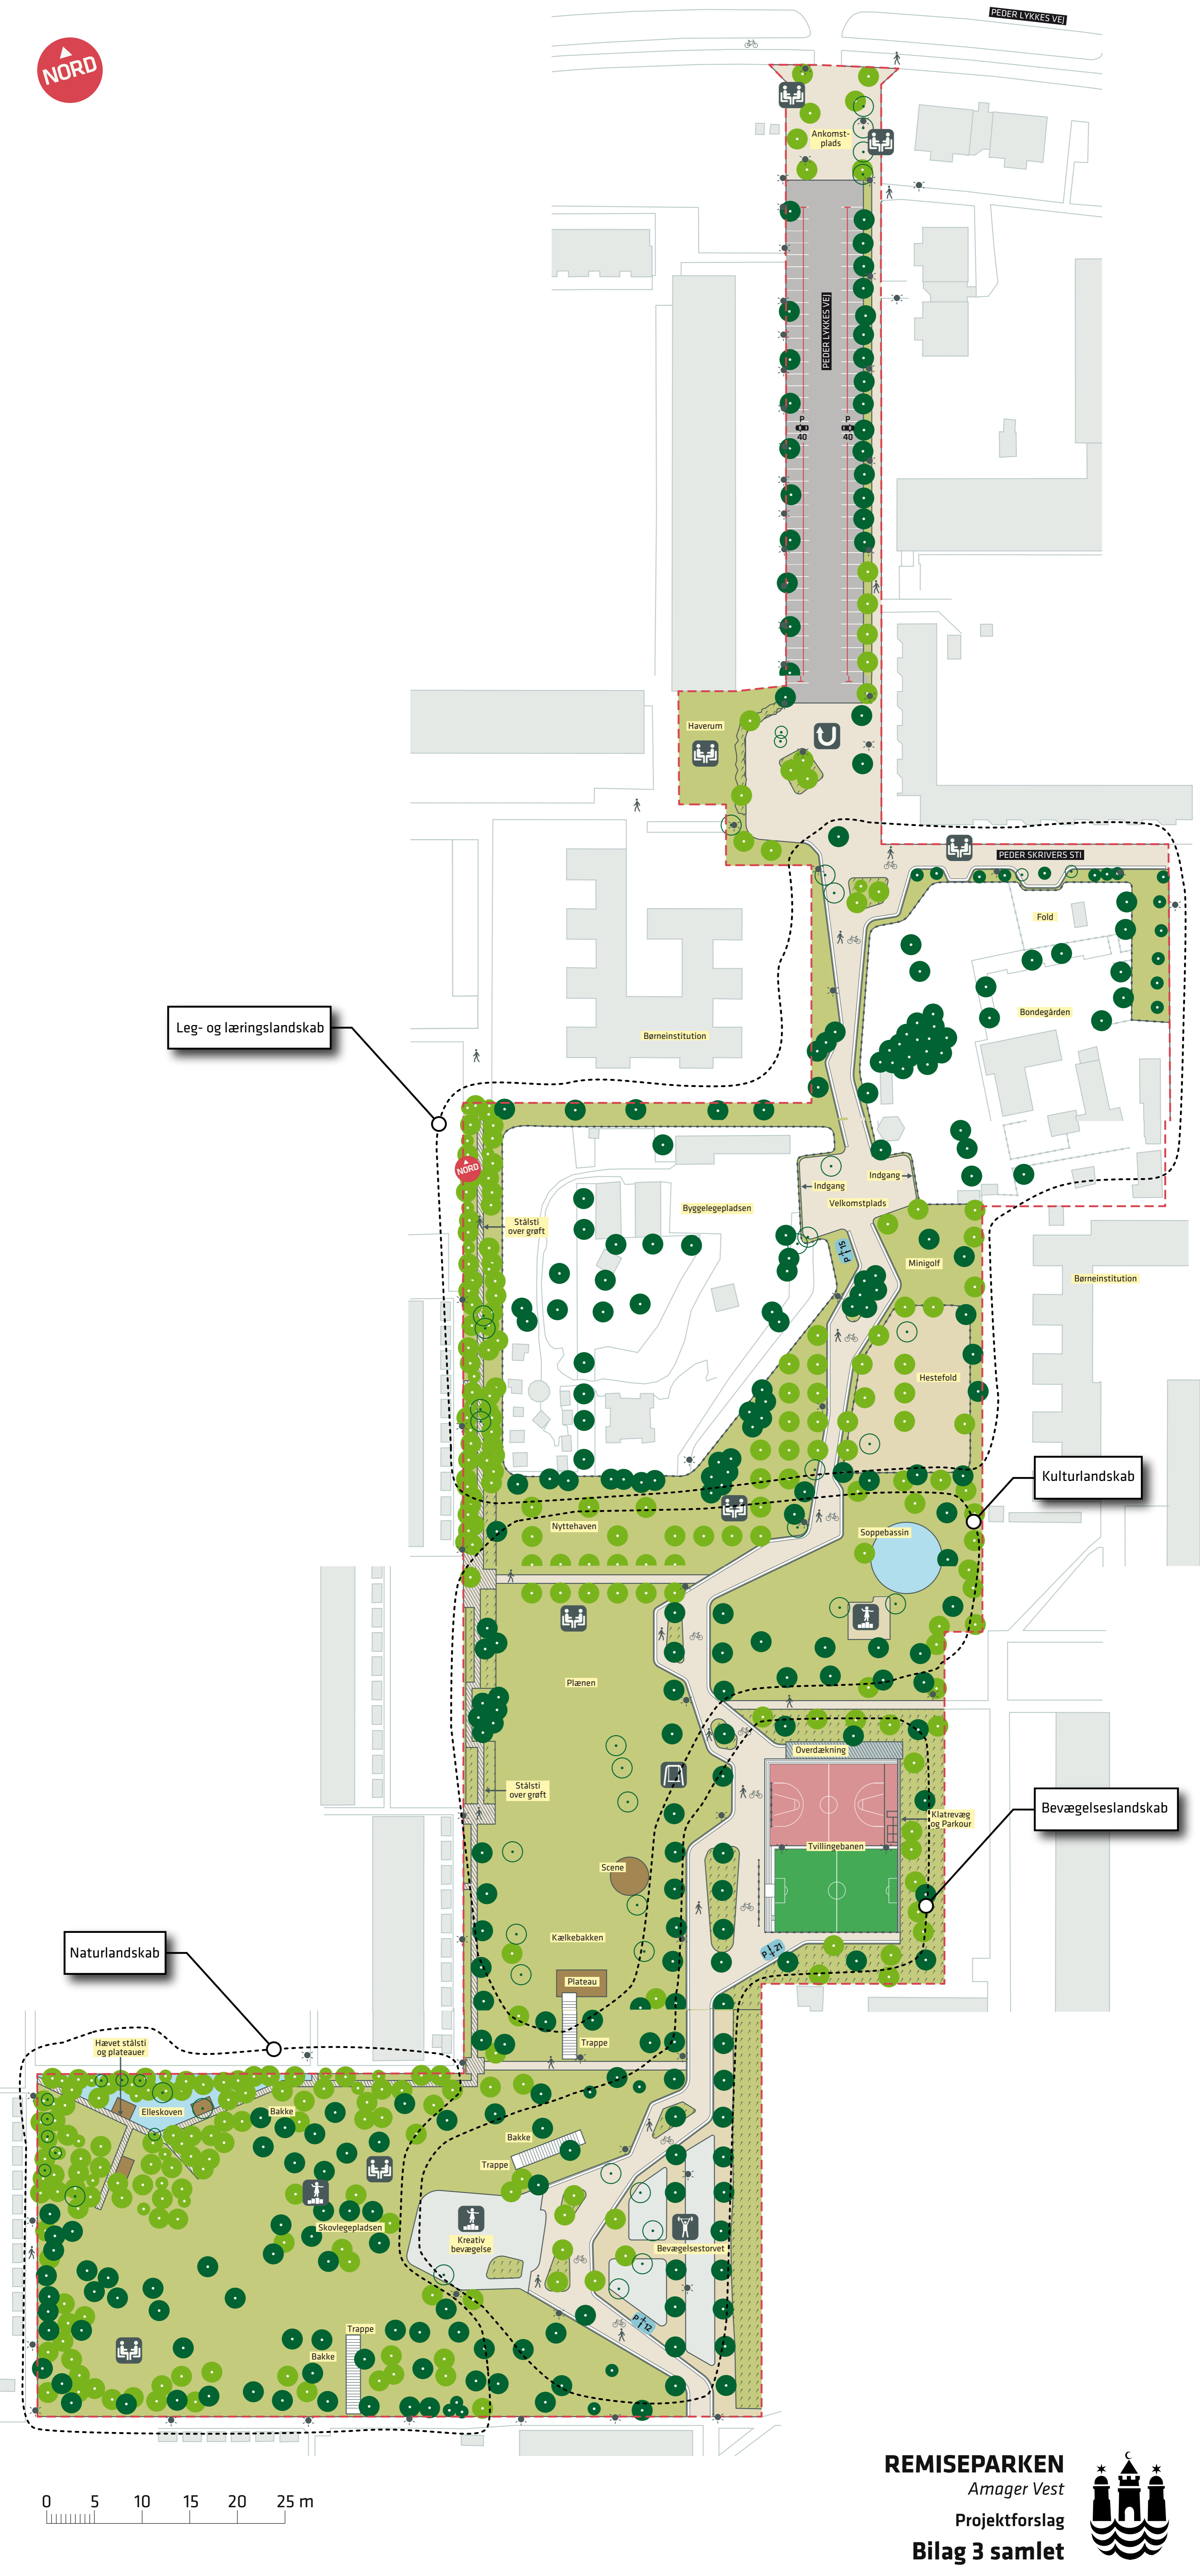



Ankomst-plads



PEDER LYKKES VEJ

P
40

P
40

0 5 10 15 20 25 m

--- Anlægsområde

☀ Belysning


👤 Ophold

● Eksisterende træ (25 stk.)

● Nyt træ (11 stk.)

○ Træ der fældes (4 stk.)




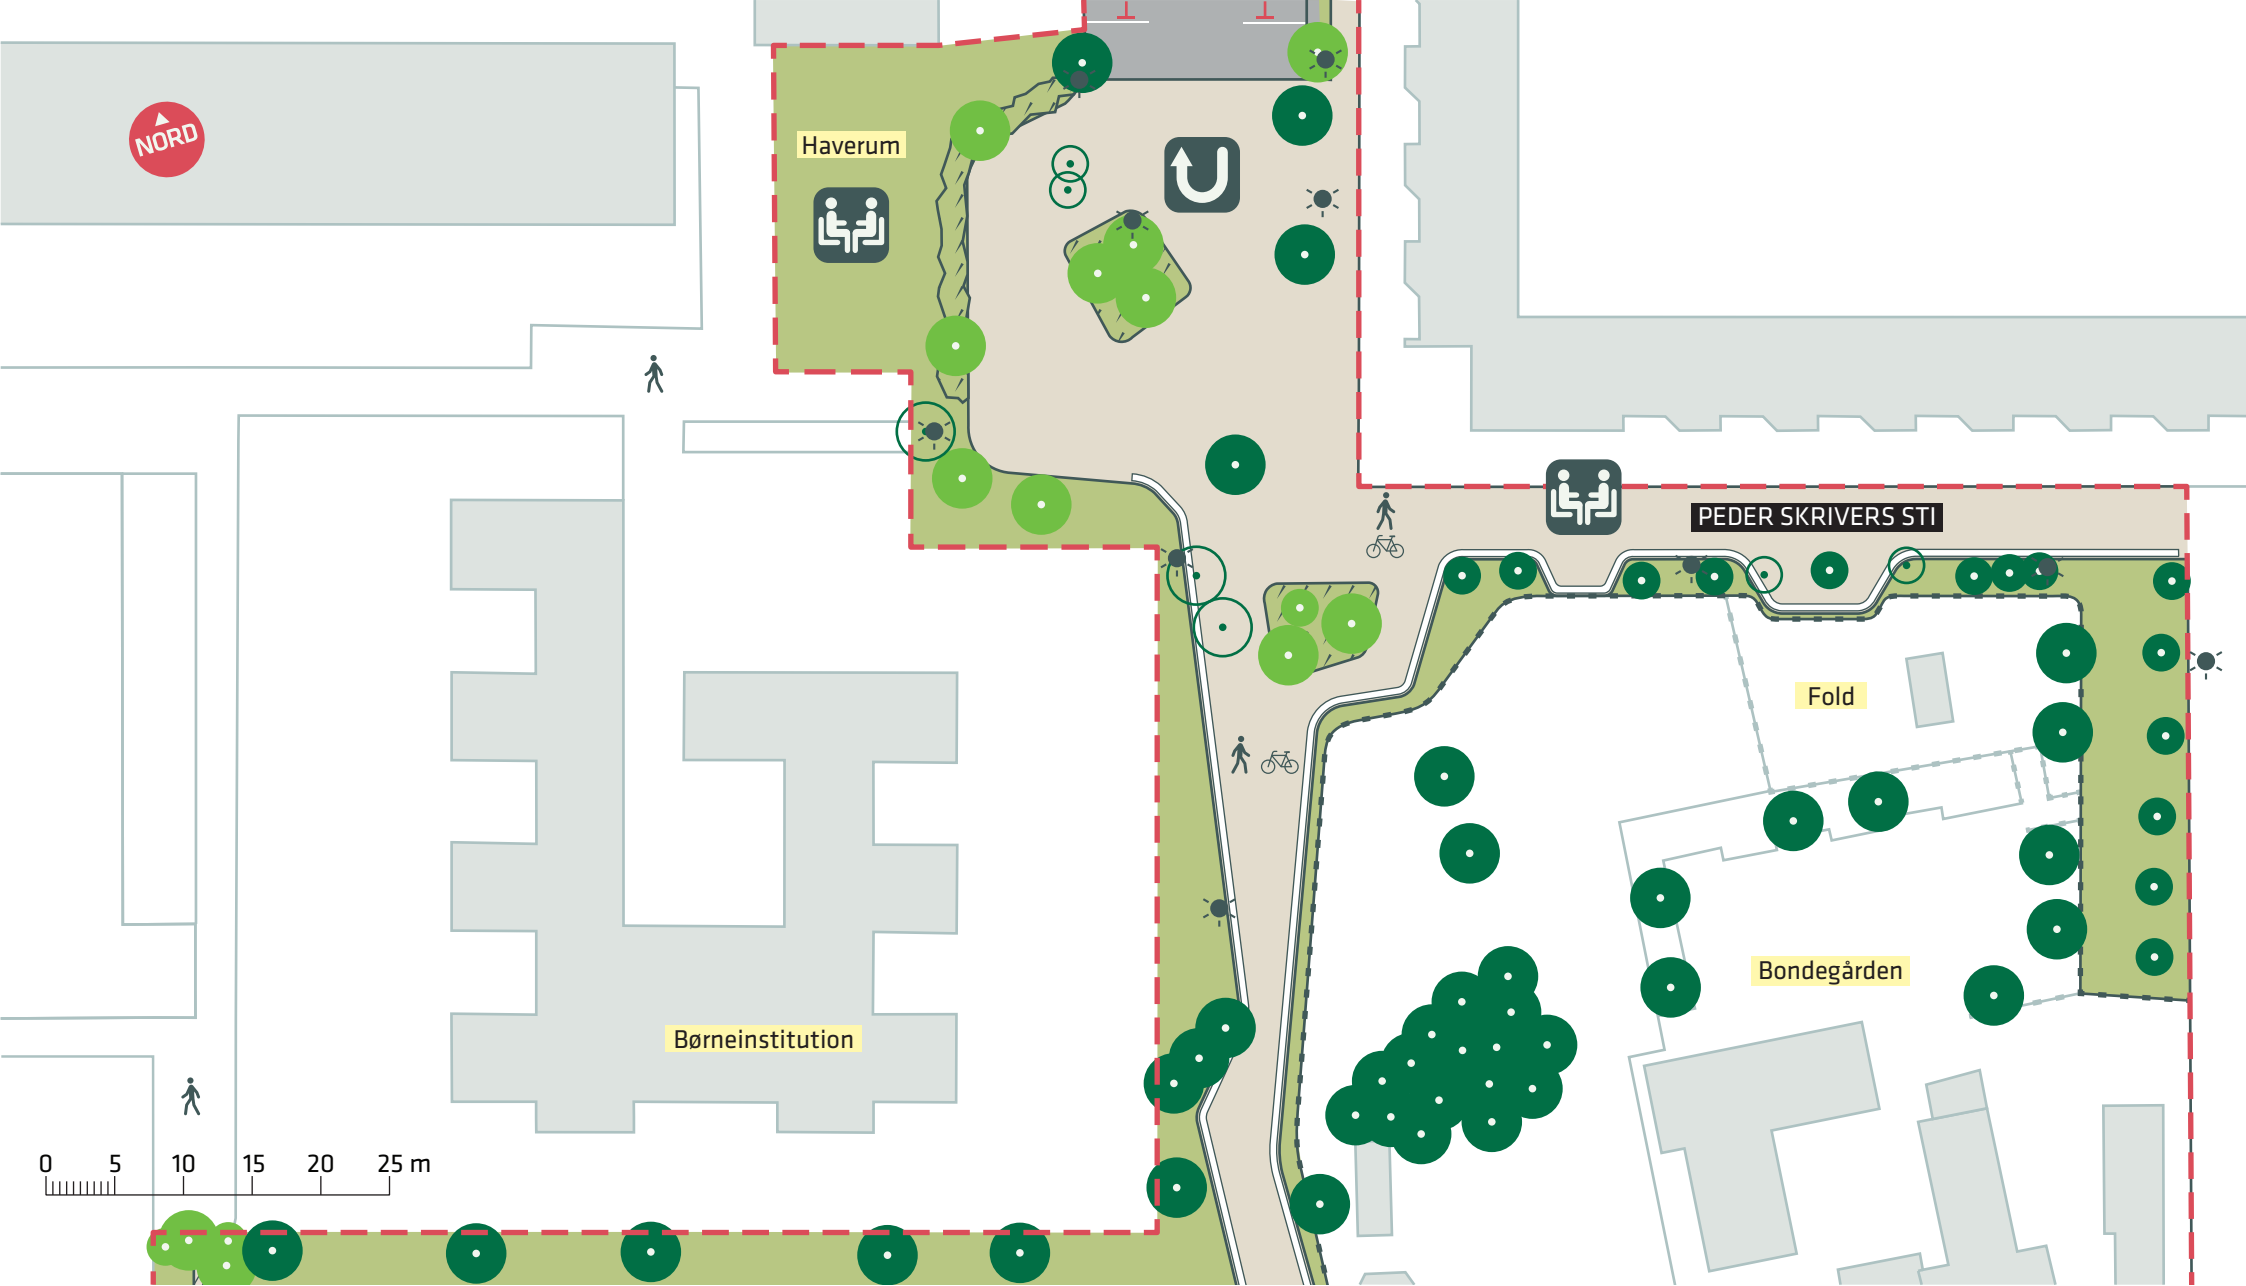

- Anlægsområde
- Hegn
- Belysning
- Eksisterende træ (55 stk.)
- Nyt træ (15 stk.)
- Træ der fældes (7 stk.)
- Ophold
- Vendeplads

REMISEPARKEN
 Amager Vest
 Projektforslag
Bilag 3B



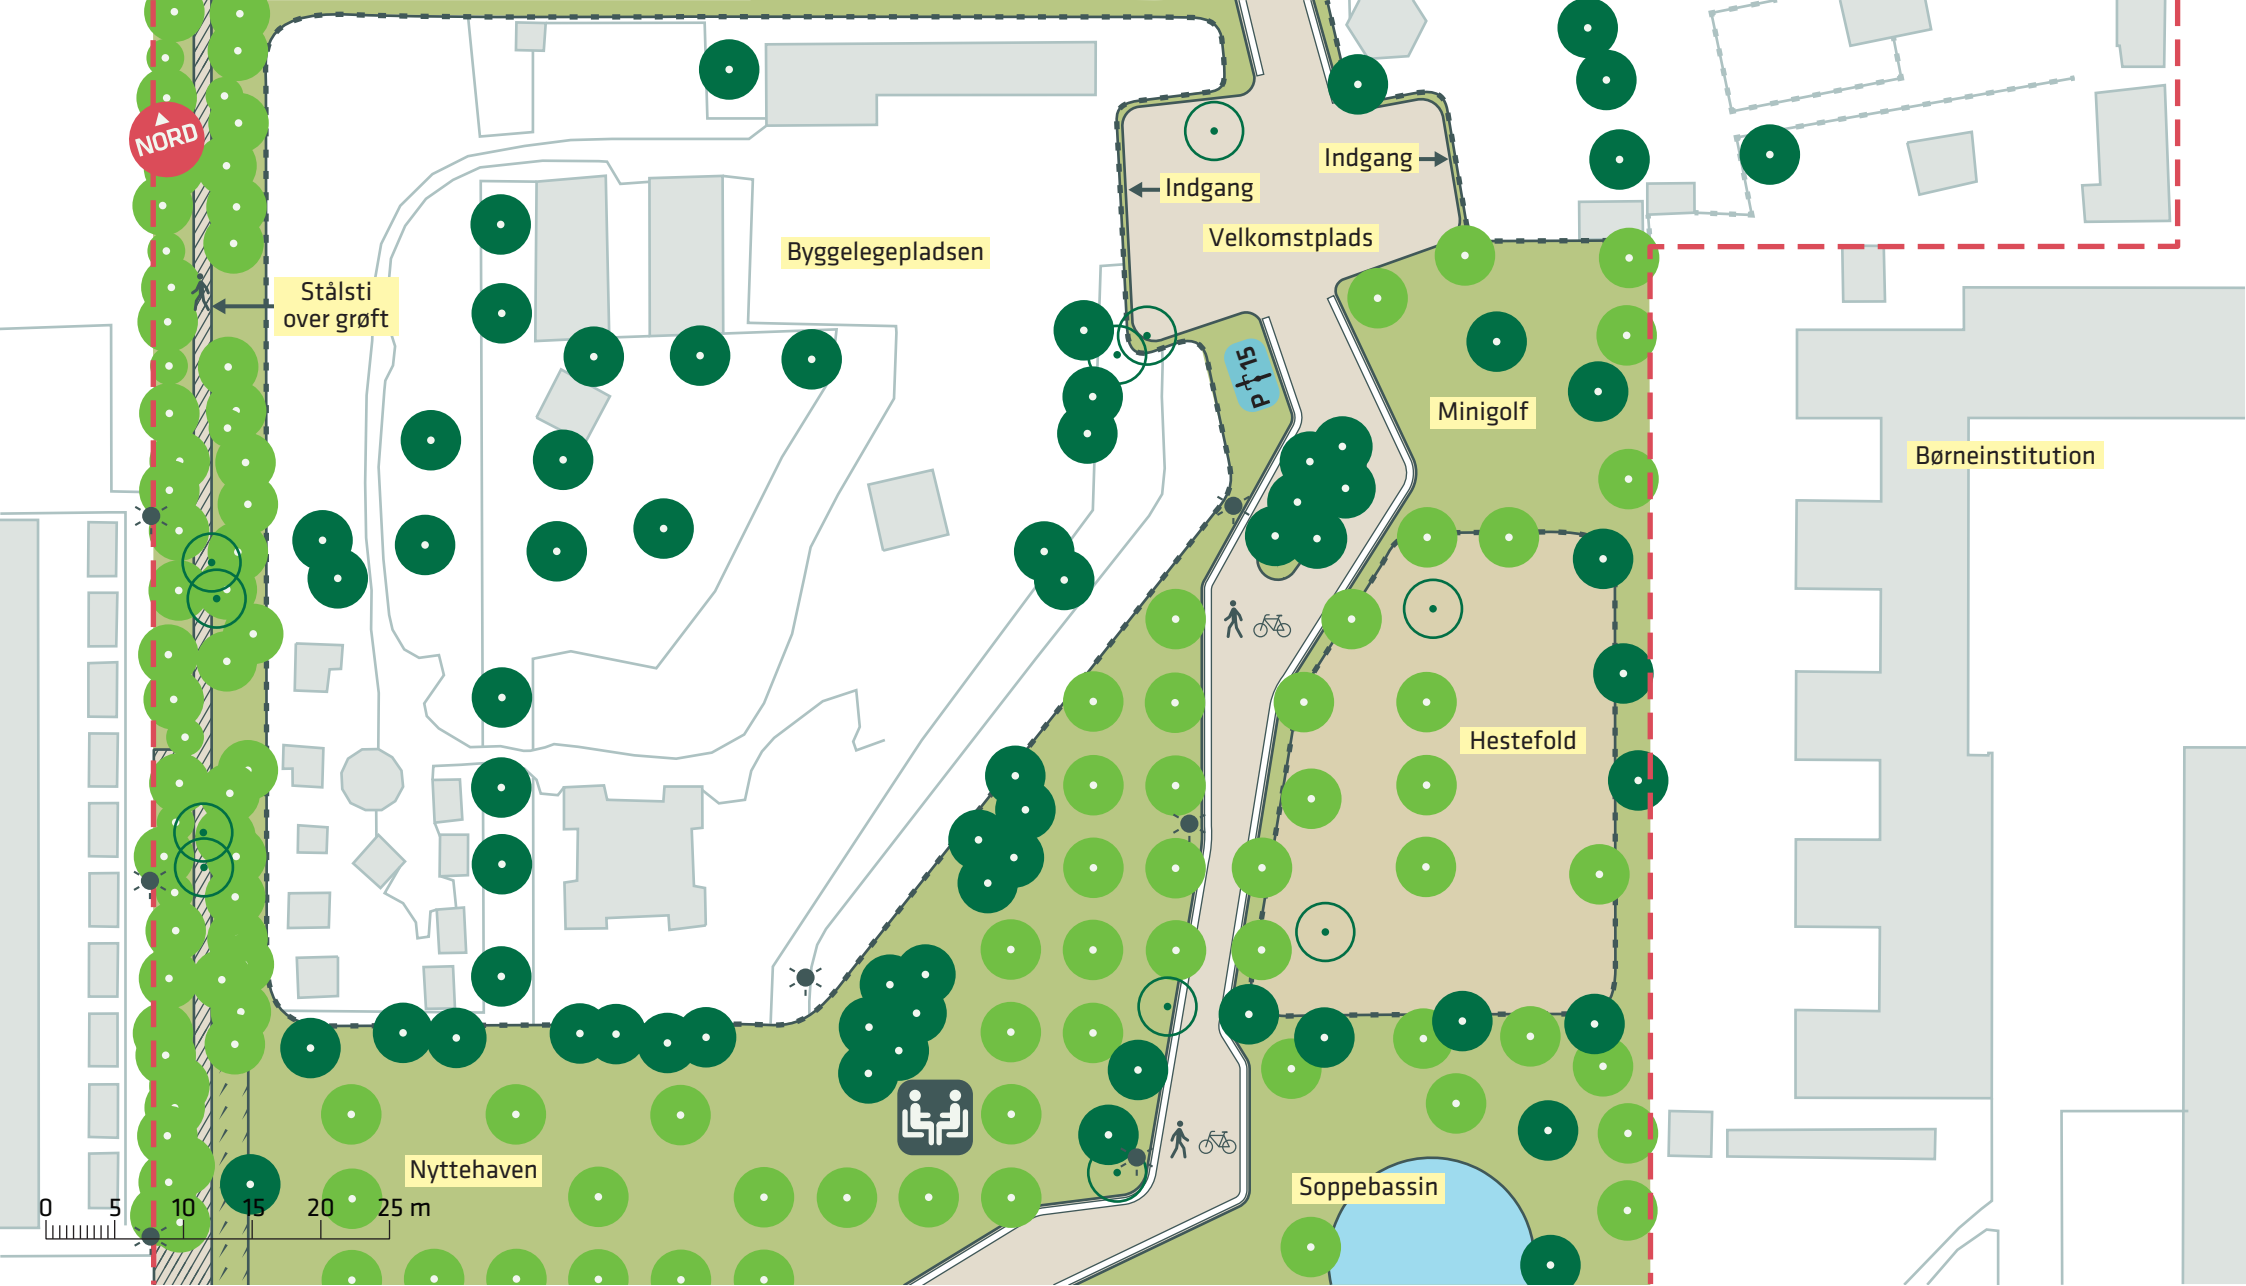










- Anlægsområde
- Hegn
- Belysning
- Eksisterende træ (65 stk.)
- Nyt træ (114 stk.)
- Træ der fældes (11 stk.)
- P Ophold


NORD


0 5 10 15 20 25 m

-  Anlægsområde
-  Hegn
-  Belysning

-  Eksisterende træ (52 stk.)
-  Nyt træ (31 stk.)
-  Træ der fældes (10 stk.)

-  Leg
-  Ophold
-  Gynger

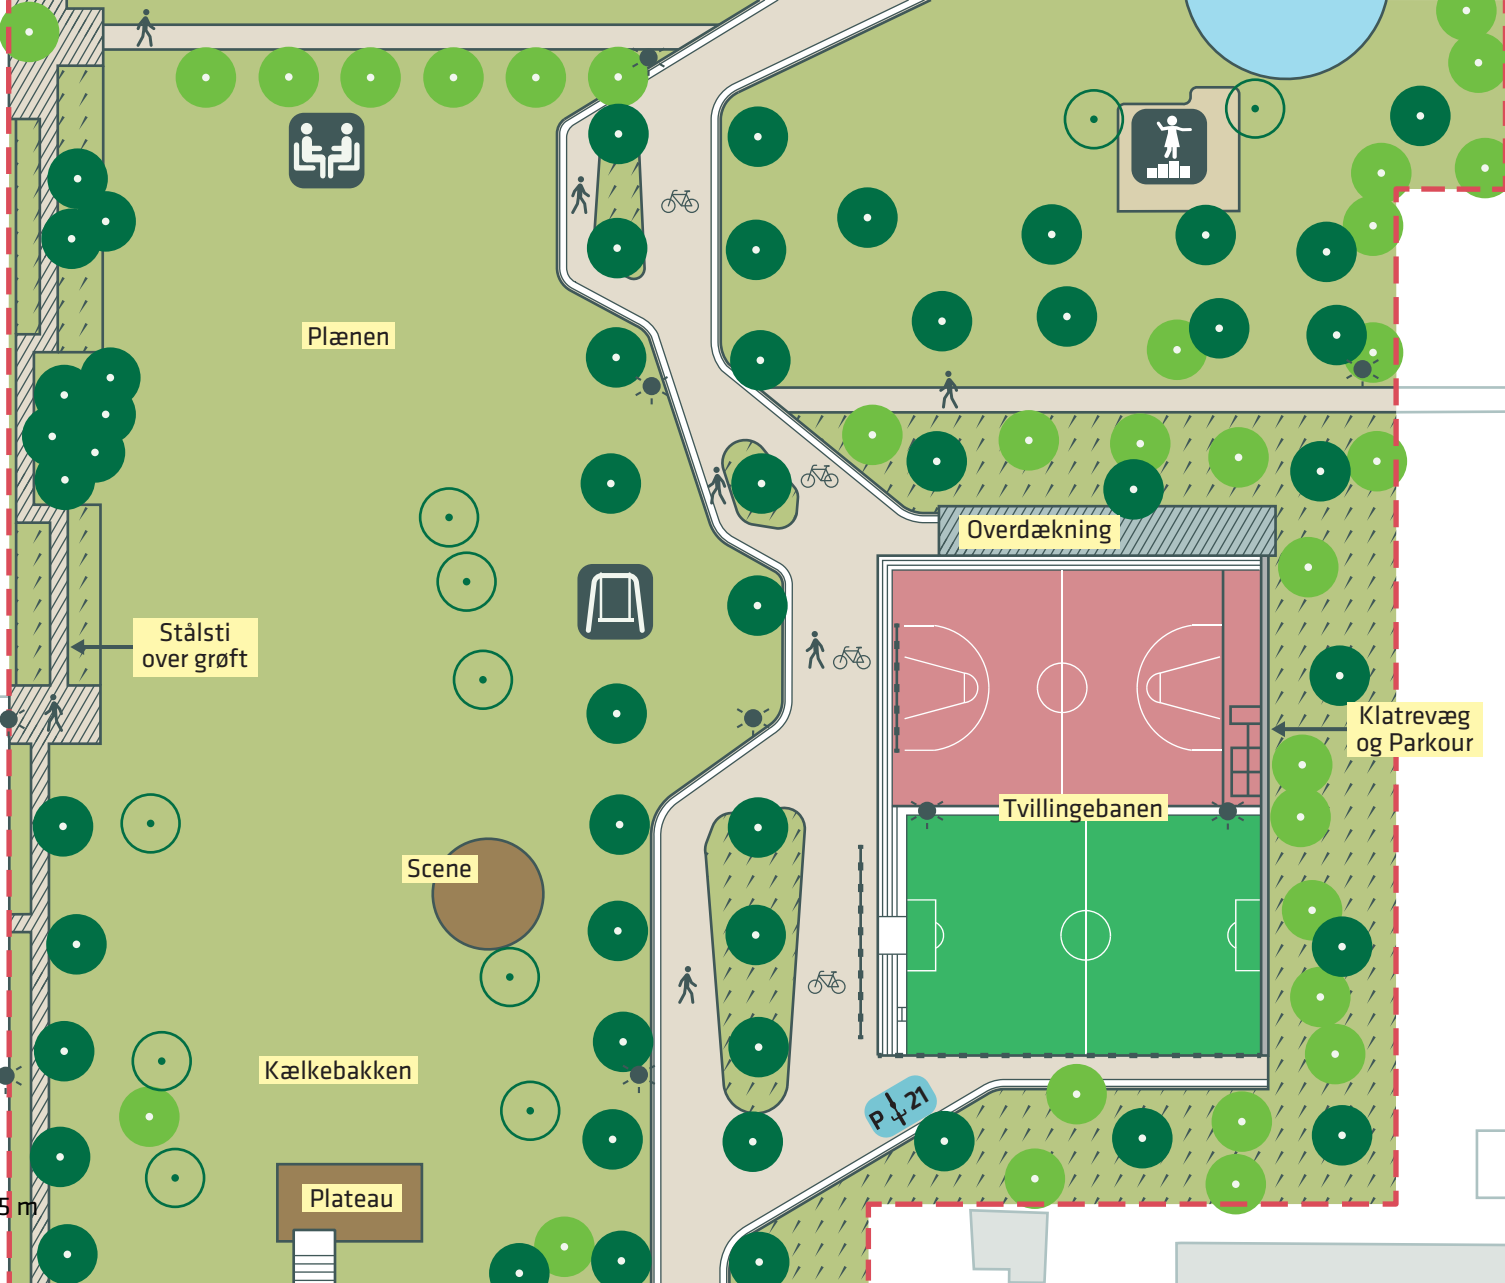

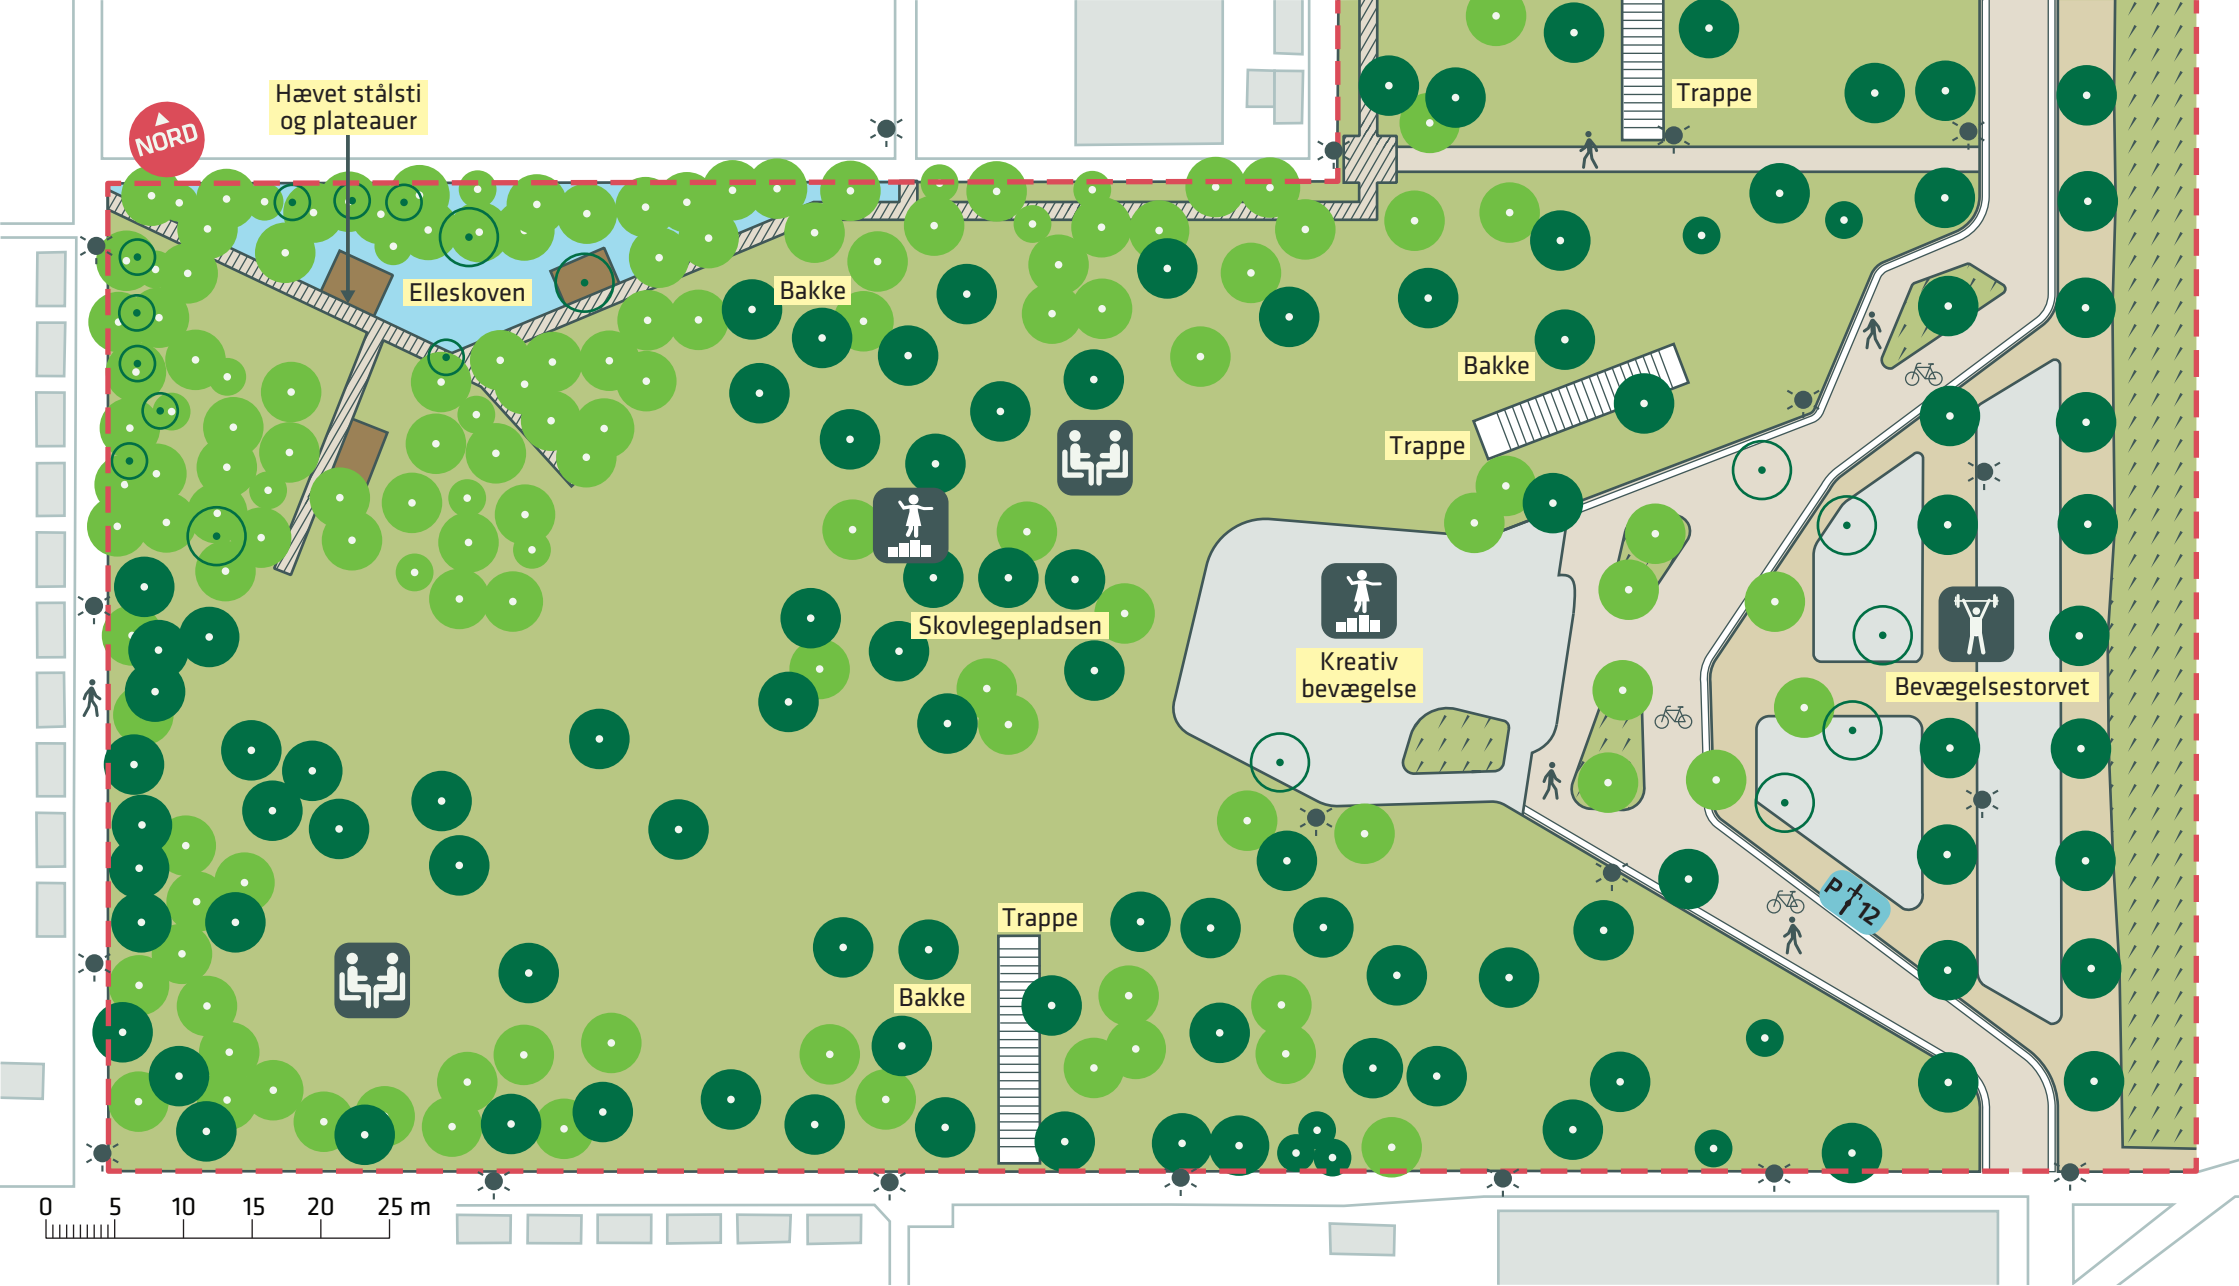

- Anlægsområde
- Hegn
- Belysning
- Eksisterende træ (104 stk.)
- Nyt træ (136 stk.)
- Træ der fældes (18 stk.)
- Leg
- Ophold
- Fitness

REMISEPARKEN
 Amager Vest
 Projektforslag
Bilag 3E

