


--- Anlægsområde

DYBBØLSBRO
 Vesterbro/Kongens Enghave
 Eksisterende forhold
Bilag 2A

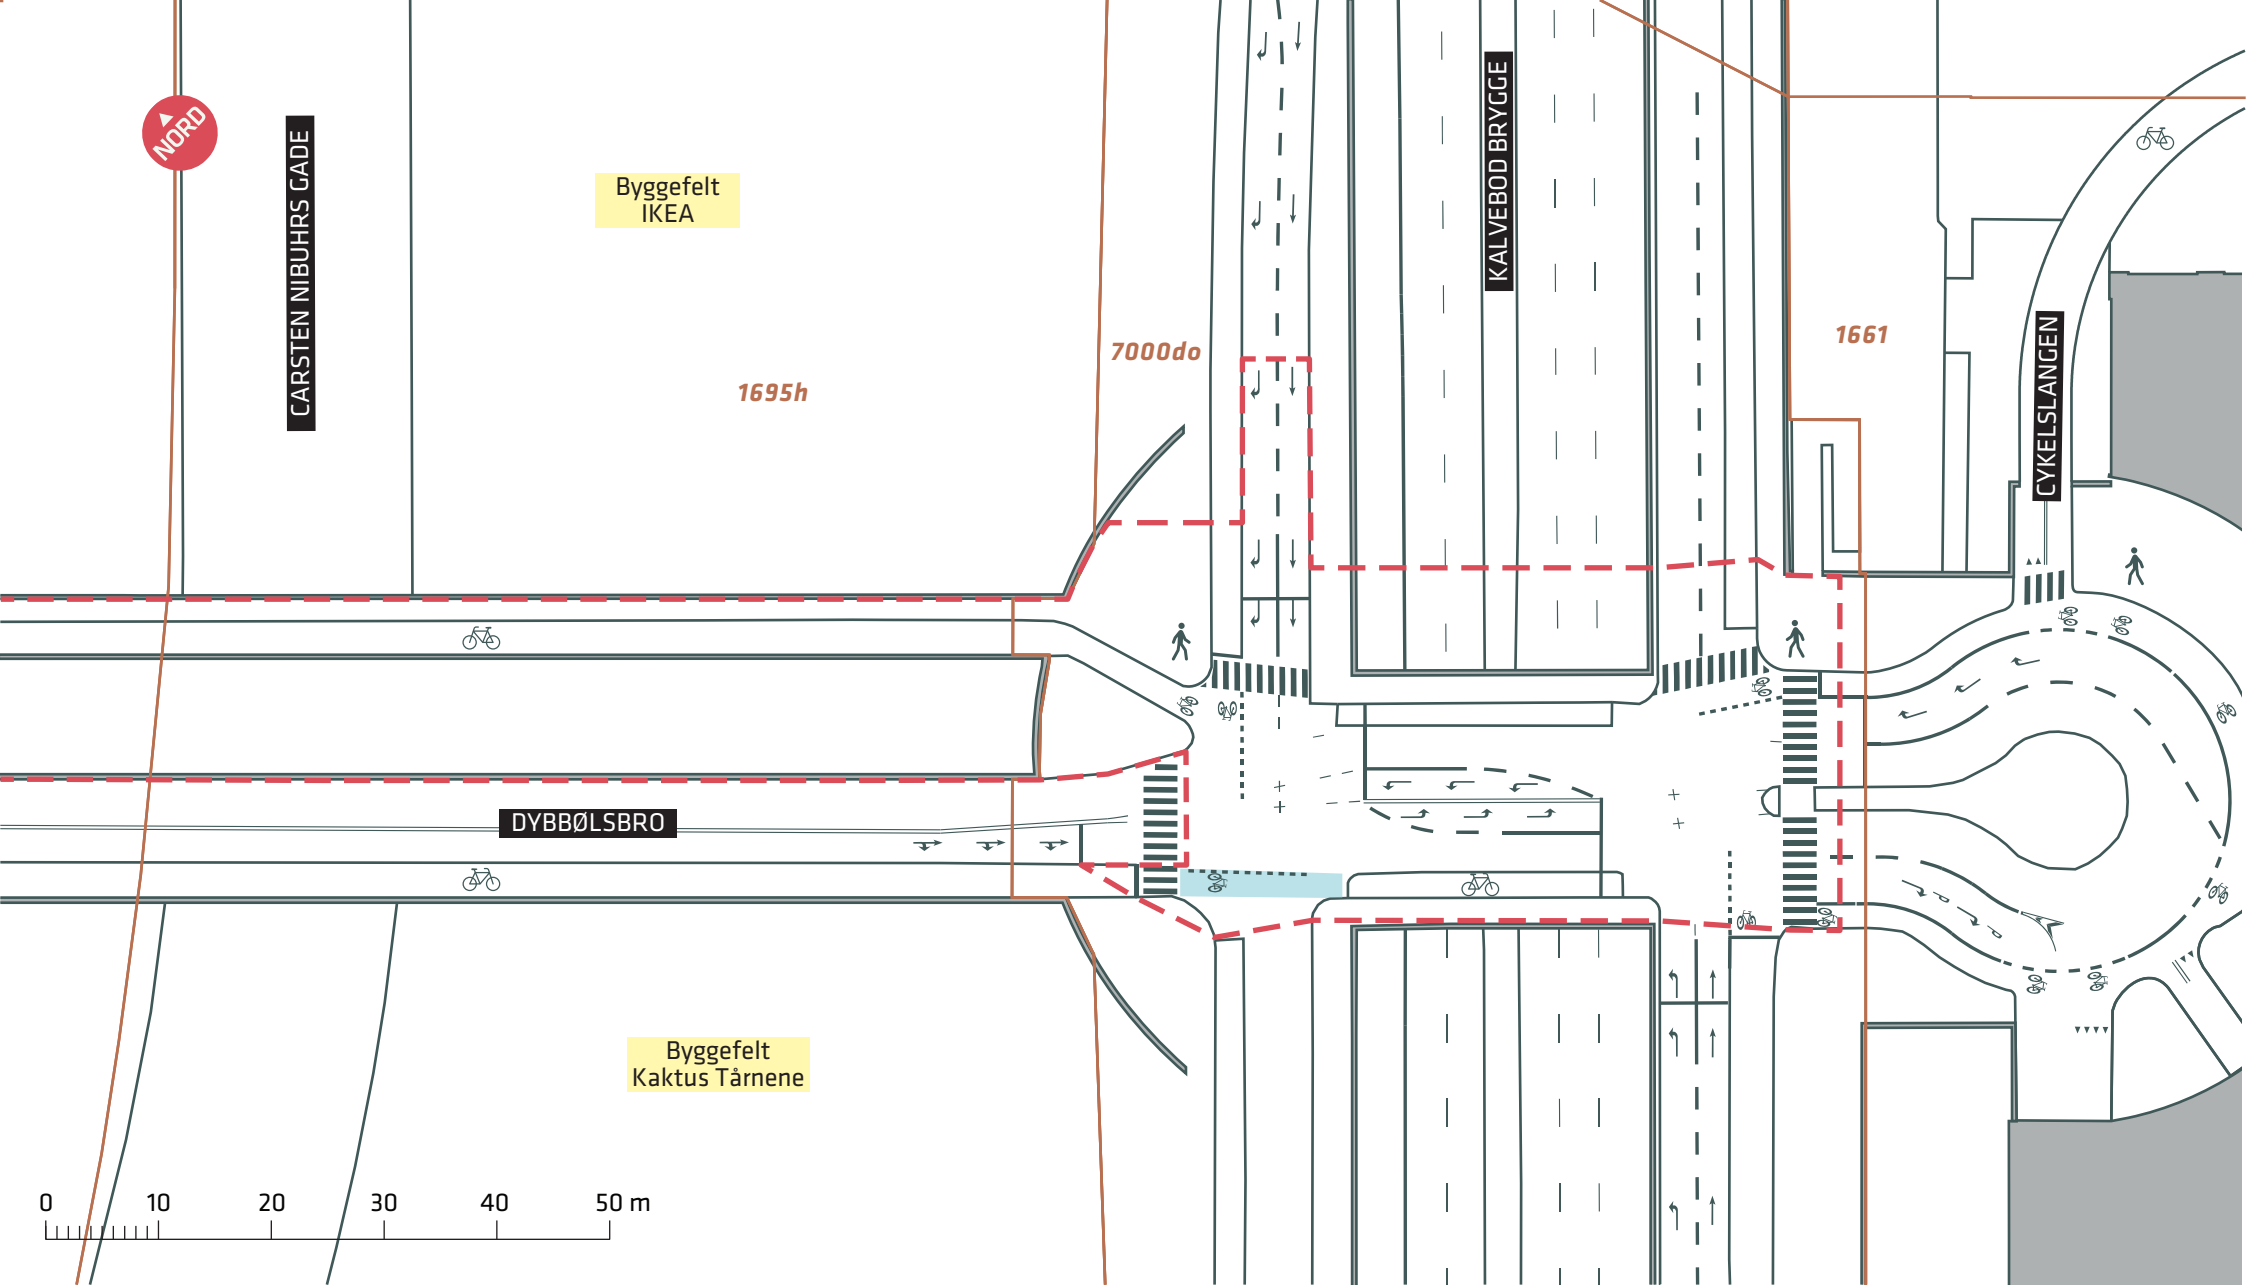



CARSTEN NIBUHR'S GADE

Byggefelt
IKEA

1695h

7000do


KALVEBOD BRYGGE

1661

CYKELSLANGEN

DYBBØLSBRO

Byggefelt
Kaktus Tårnene

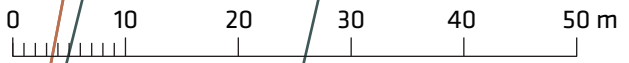

--- Anlægsområde

DYBBØLSBRO
 Vesterbro/Kongens Enghave
 Eksisterende forhold
Bilag 2B

