


--- Anlægsområde

DYBBØLSBRO
 Vesterbro/Kongens Enghave
 Trafikal løsning
Bilag 3A

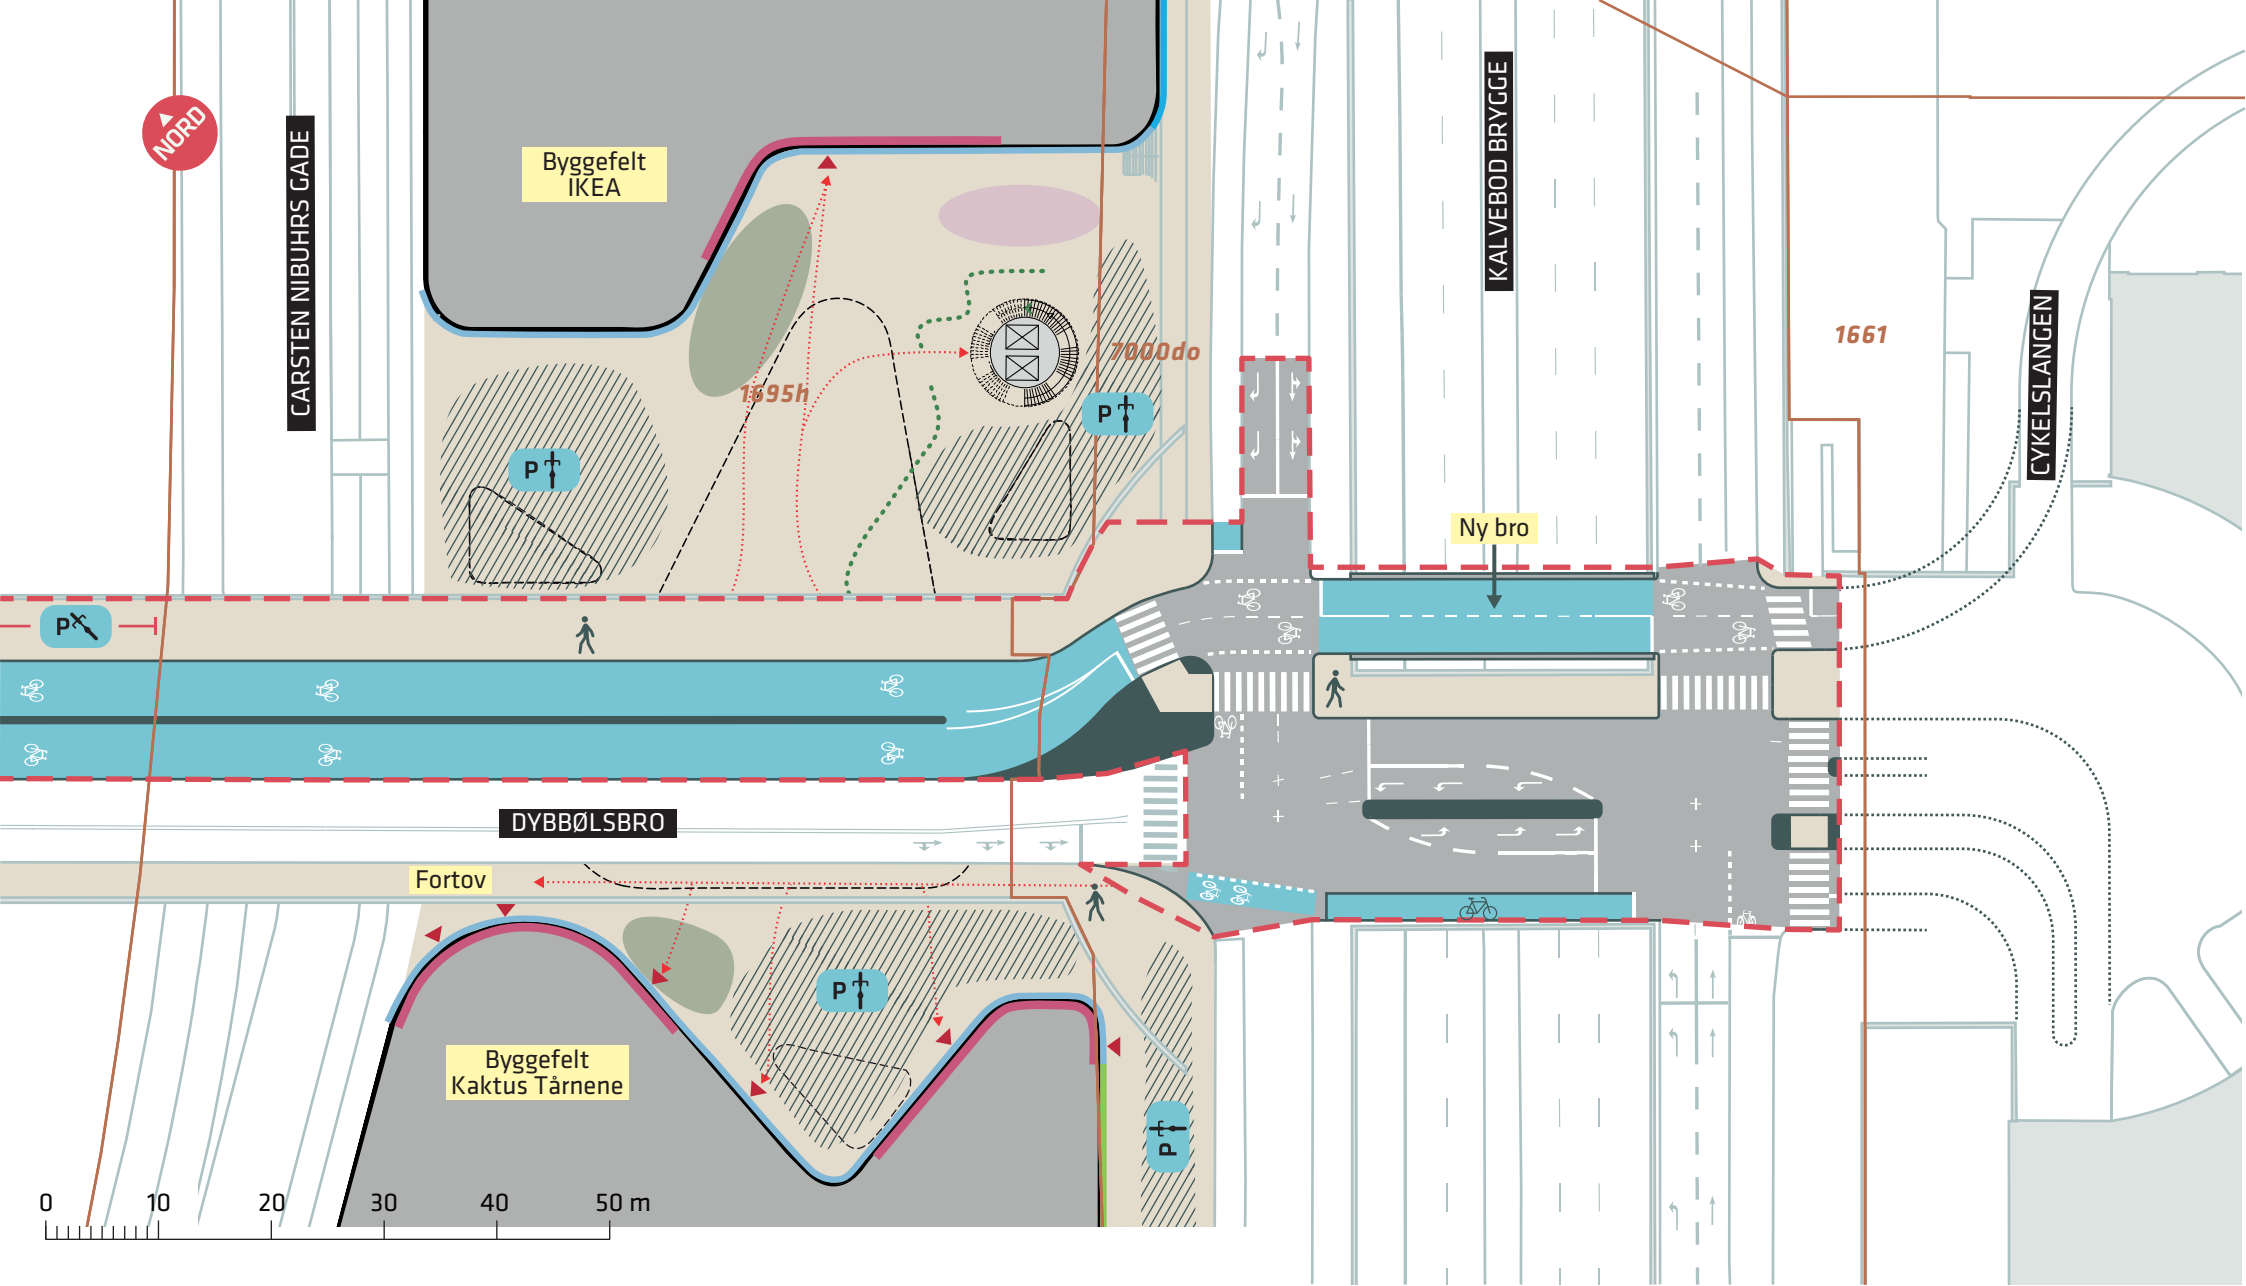



--- Anlægsområde

DYBBØLSBRO
 Vesterbro/Kongens Enghave
 Trafikal løsning
Bilag 3B

