

--- Anlægsområde

● Eksisterende træ


**A-BUSNET 2019, FREMKOMMELIGHEDSTILTAG**

*Kalvebod Brygge*

Eksisterende forhold

**BILAG 3A**



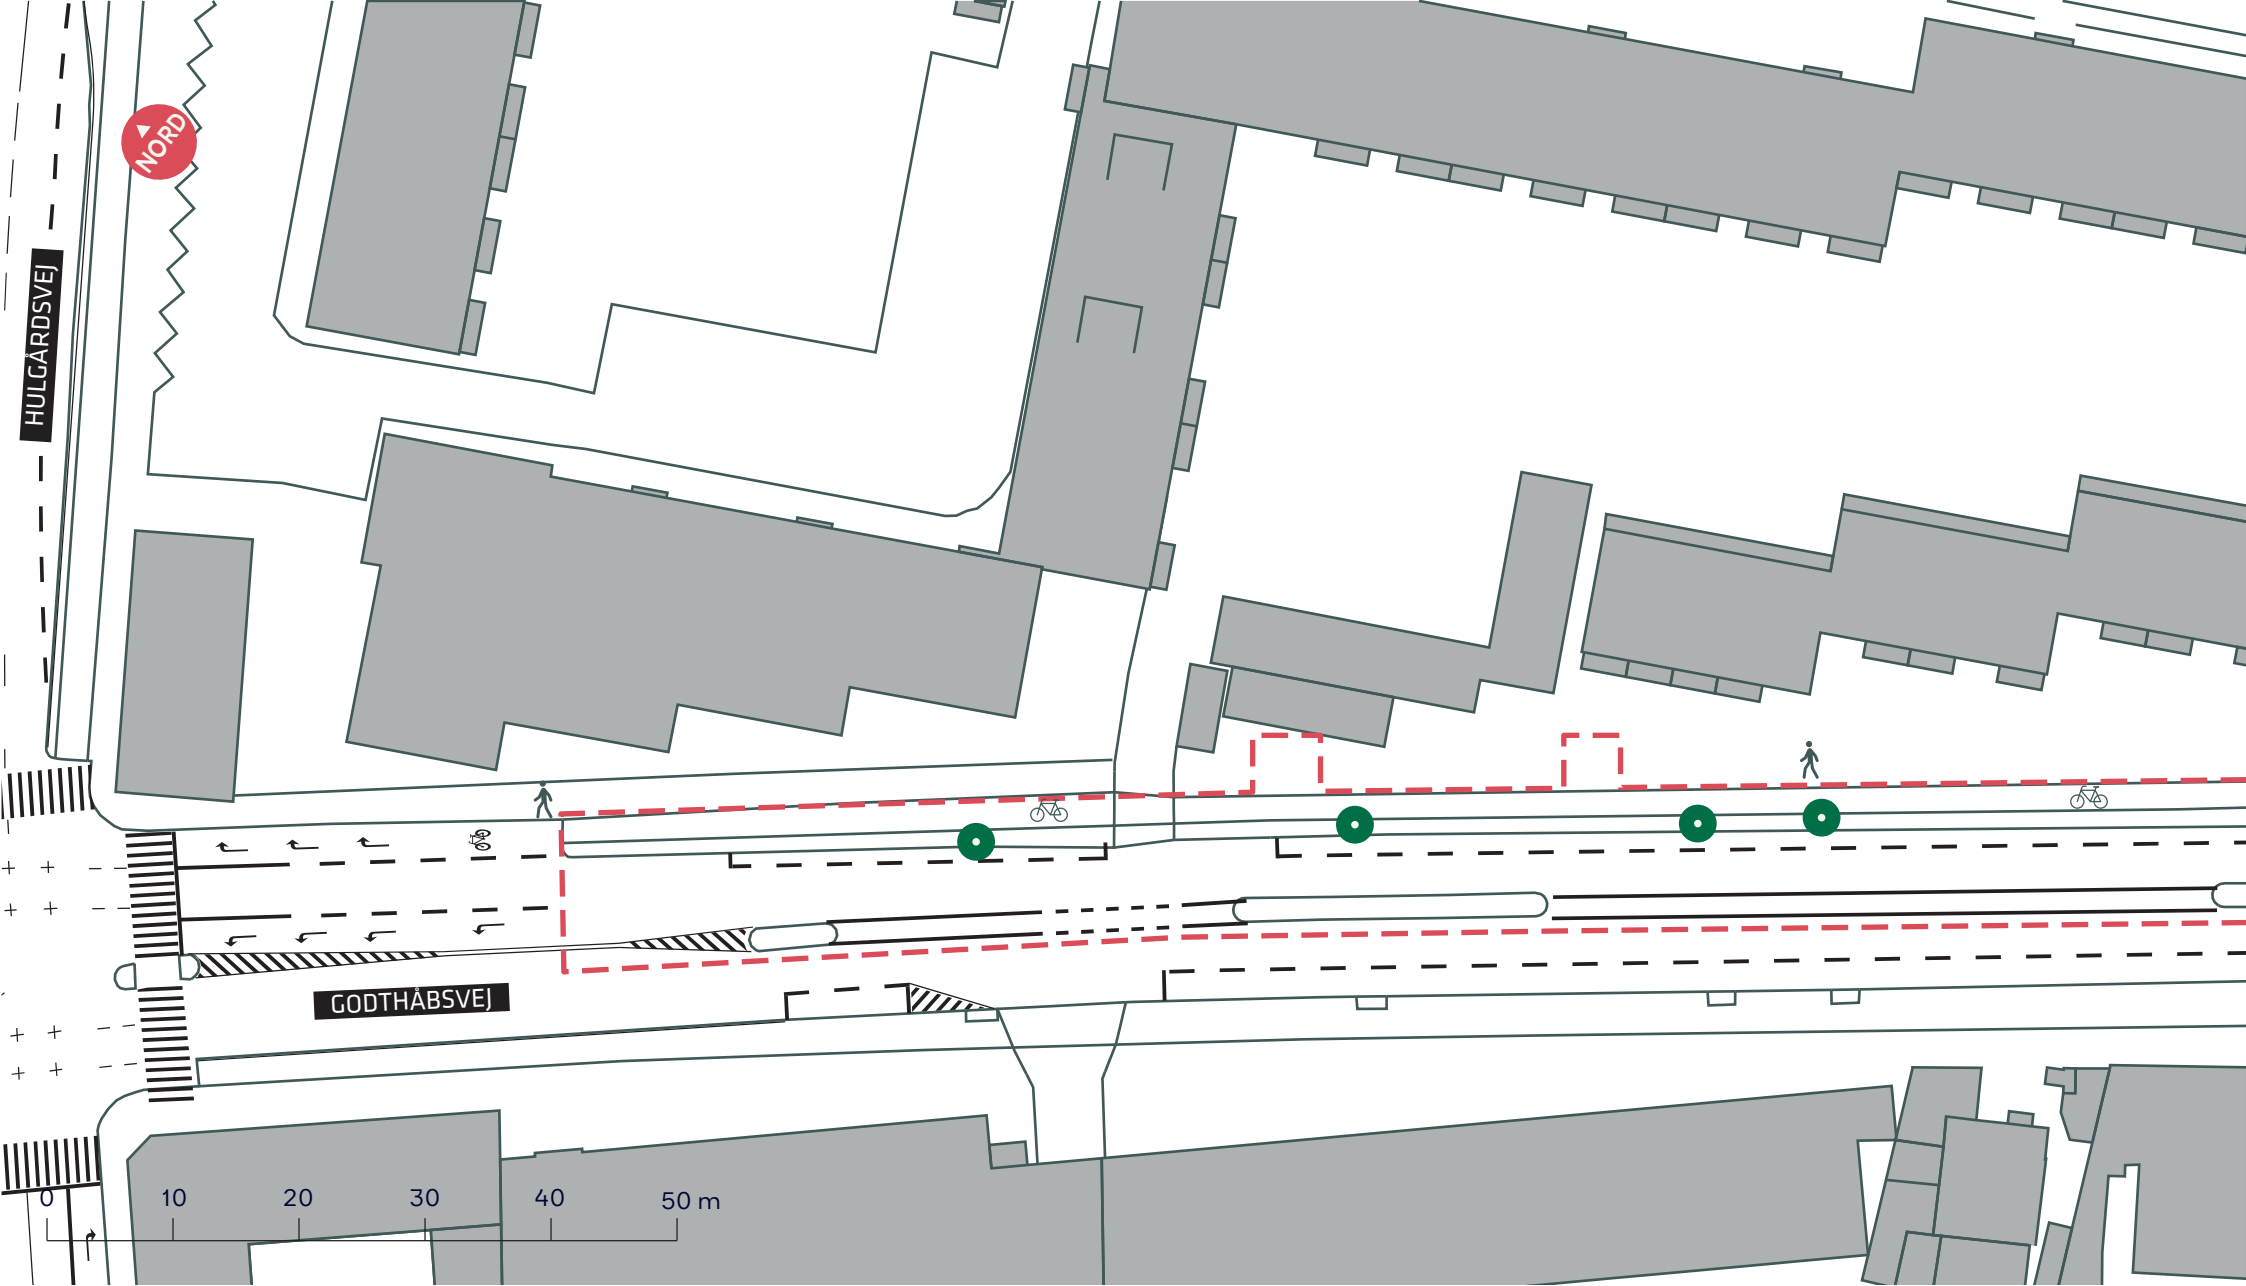

--- Anlægsområde

● Eksisterende træ


**A-BUSNET 2019, FREMKOMMELIGHEDSTILTAG**

*Godthåbsvej*

Eksisterende forhold

**BILAG 3B**



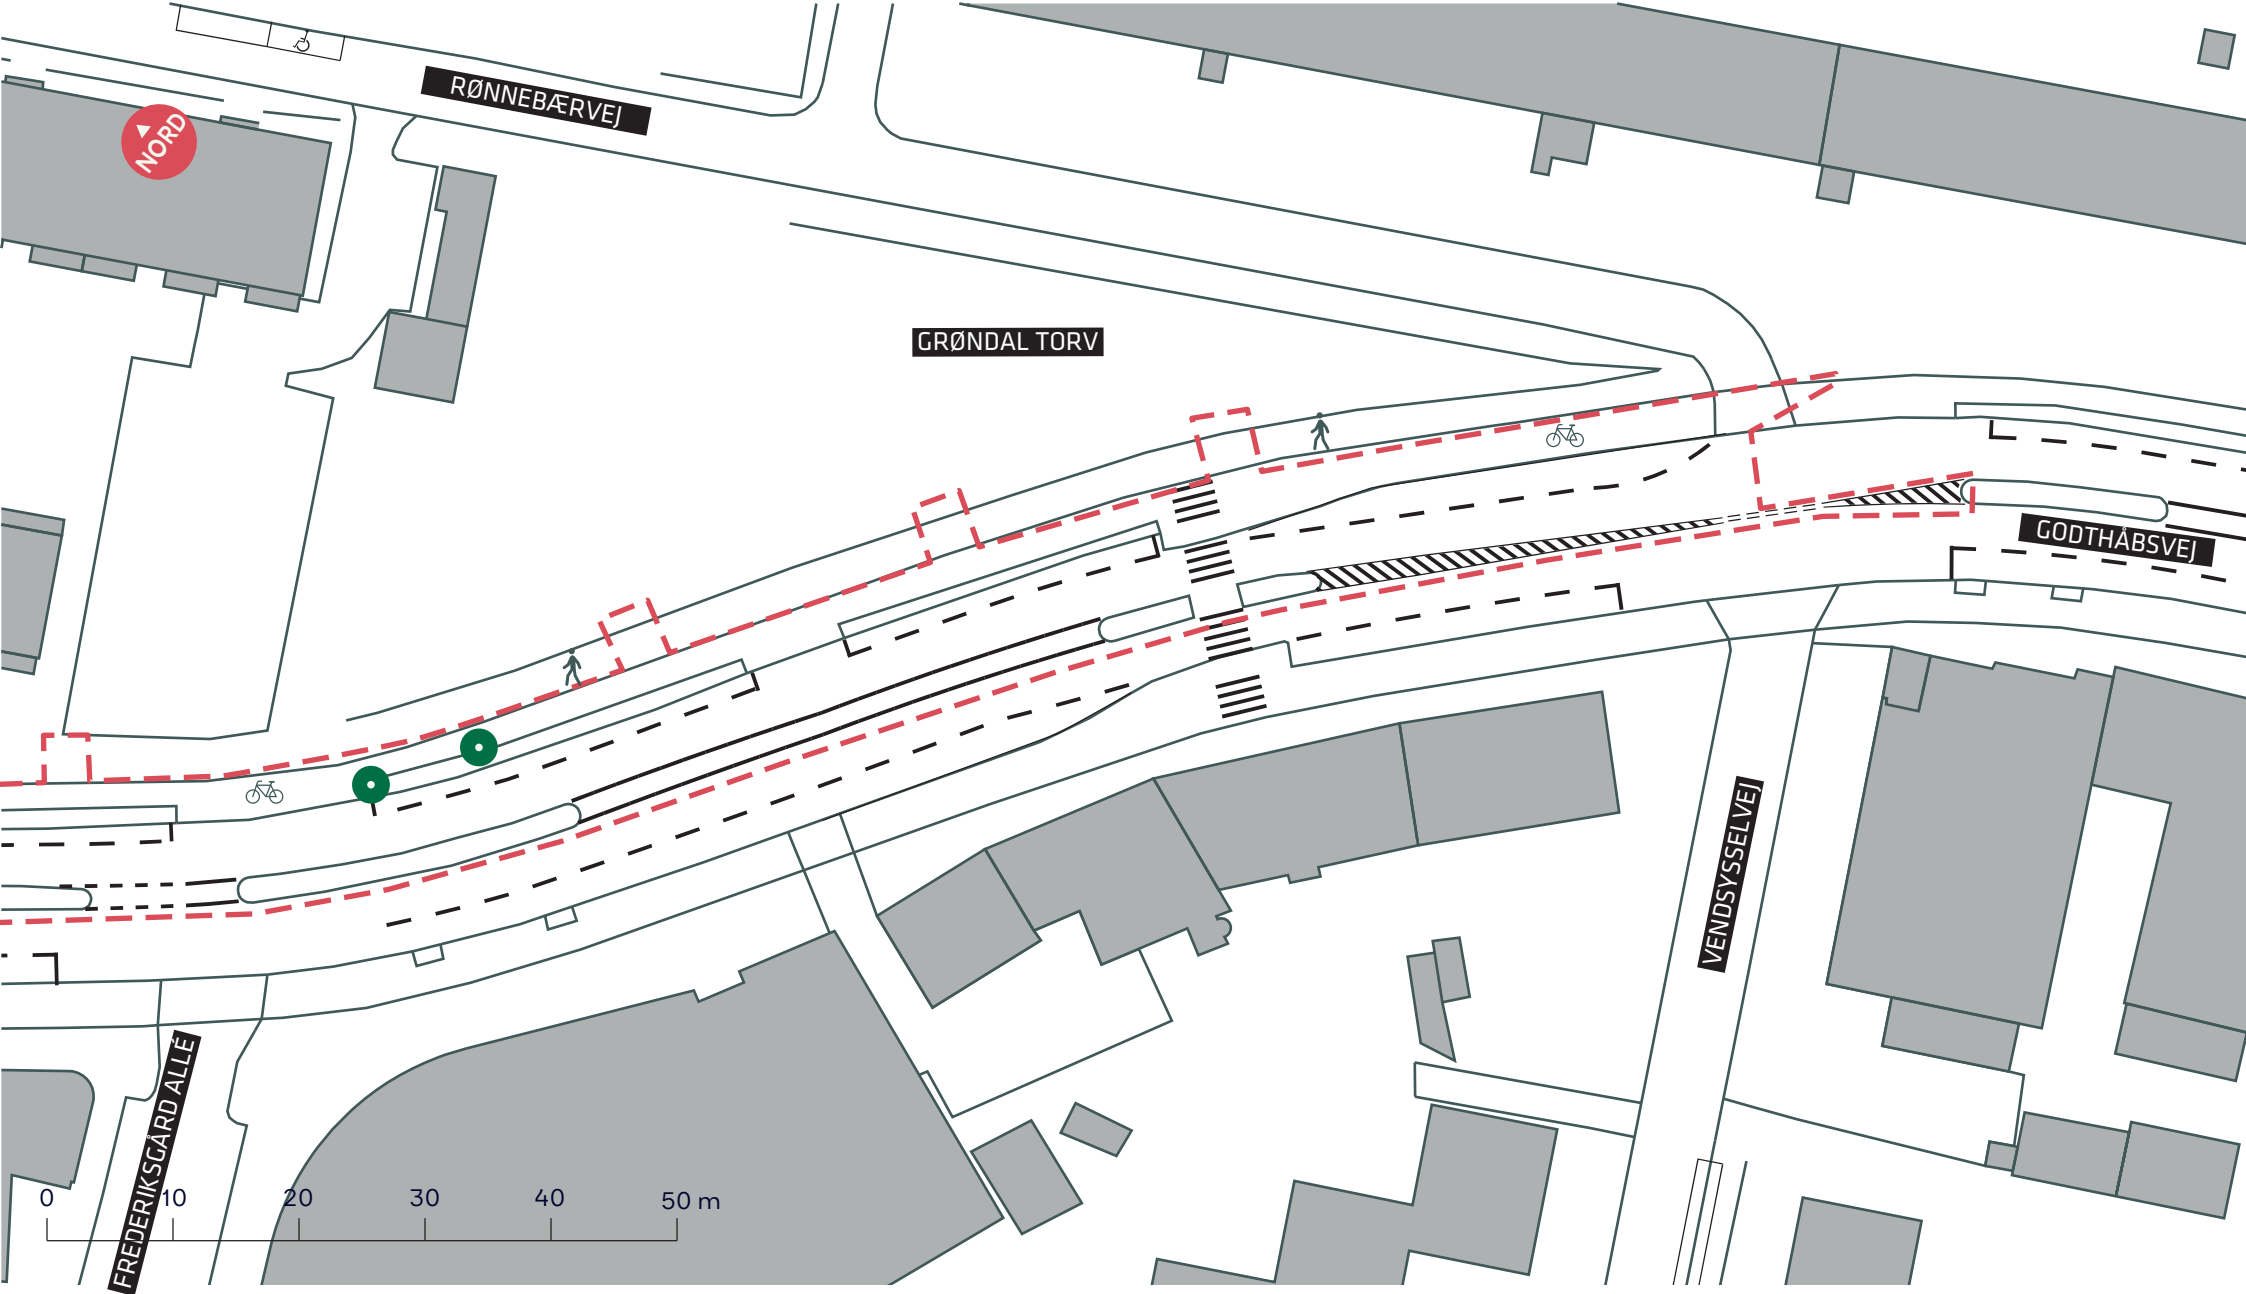

- - - Anlægsområde
- Eksisterende træ

**A-BUSNET 2019, FREMKOMMELIGHEDSTILTAG**  
 Godthåbsvej  
 Eksisterende forhold  
**BILAG 3C**

