


- - - Anlægsområde
- Eksisterende træ
- Træ der fældes

**A-BUSNET 2019, FREMKOMMELIGHEDSTILTAG**  
*Kalvebod Brygge*  
 Projektforslag  
**BILAG 4A**




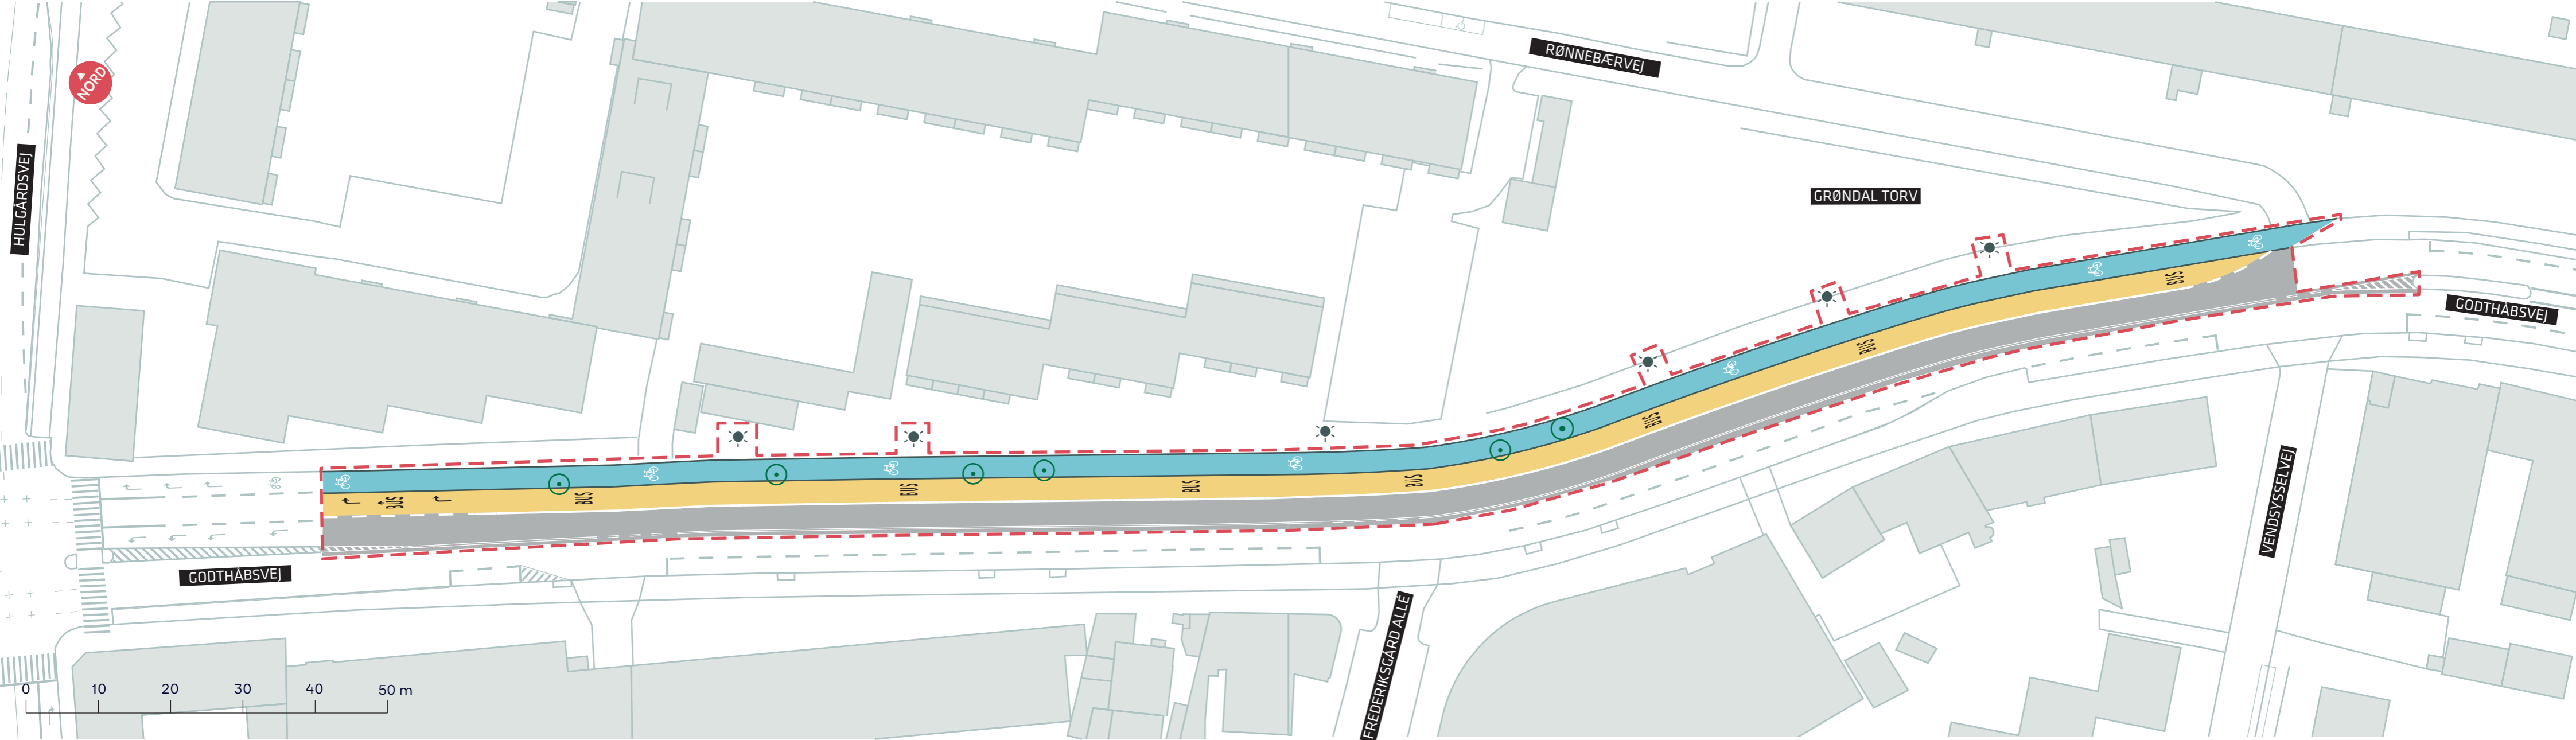

- - - Anlægsområde
- Træ fældes
- ☼ Mast flyttes

**A-BUSNET 2019, FREMKOMMELIGHEDSTILTAG**  
 Godthåbsvej  
 Projektforslag  
**BILAG 4B OG 4C SAMLET**



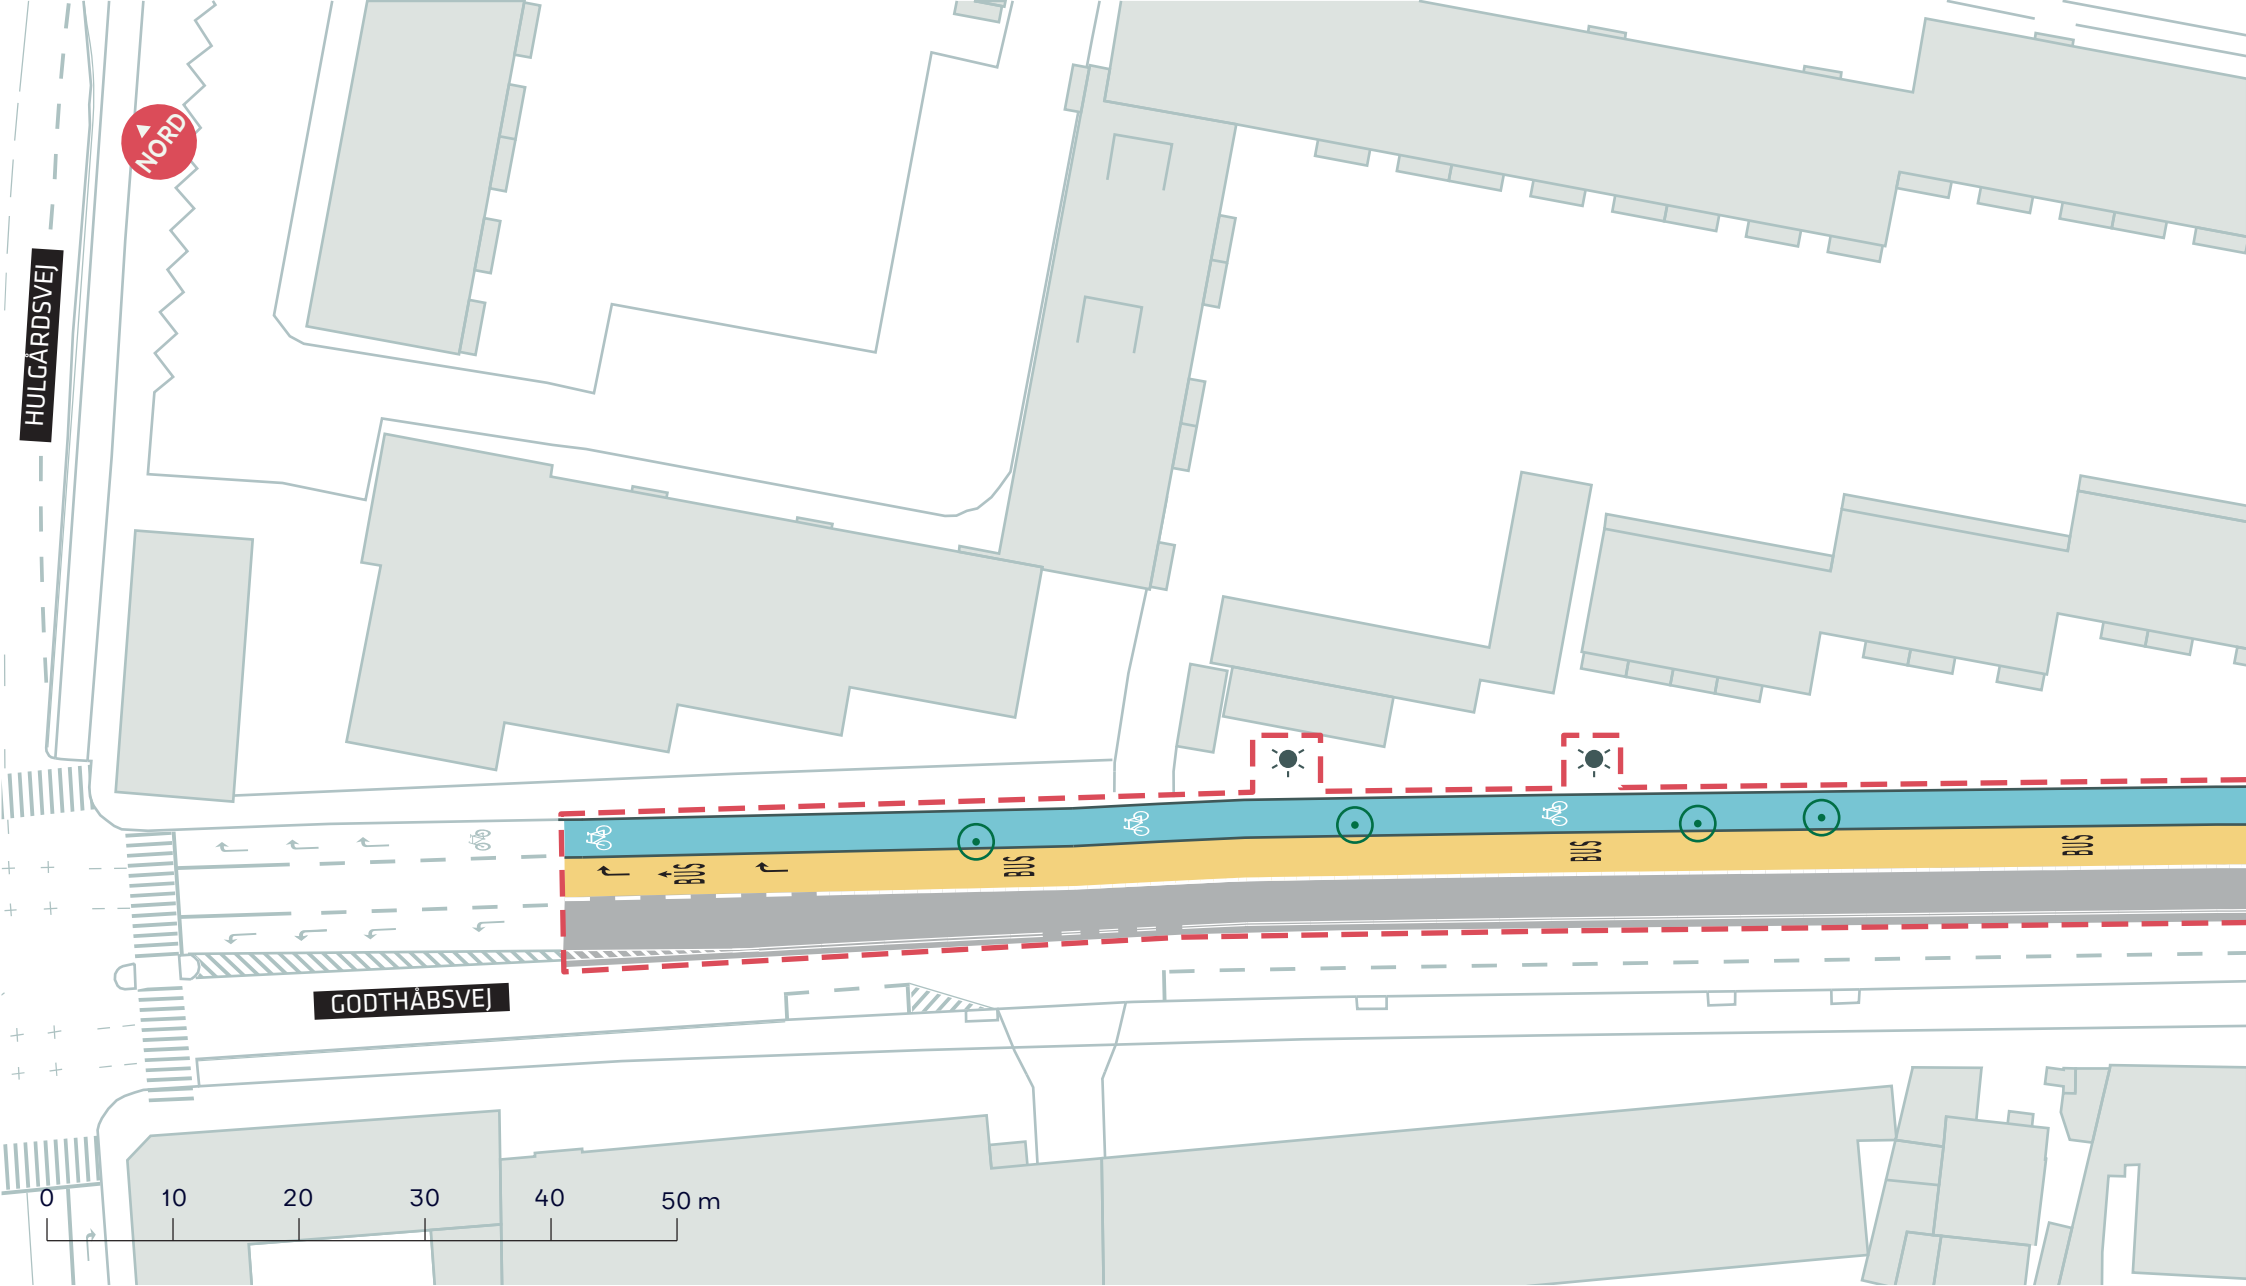

--- Anlægsområde

⊙ Træ fældes

☀ Mast flyttes


**A-BUSNET 2019, FREMKOMMELIGHEDSTILTAG**

Godthåbsvej

Projektforslag

**BILAG 4B**



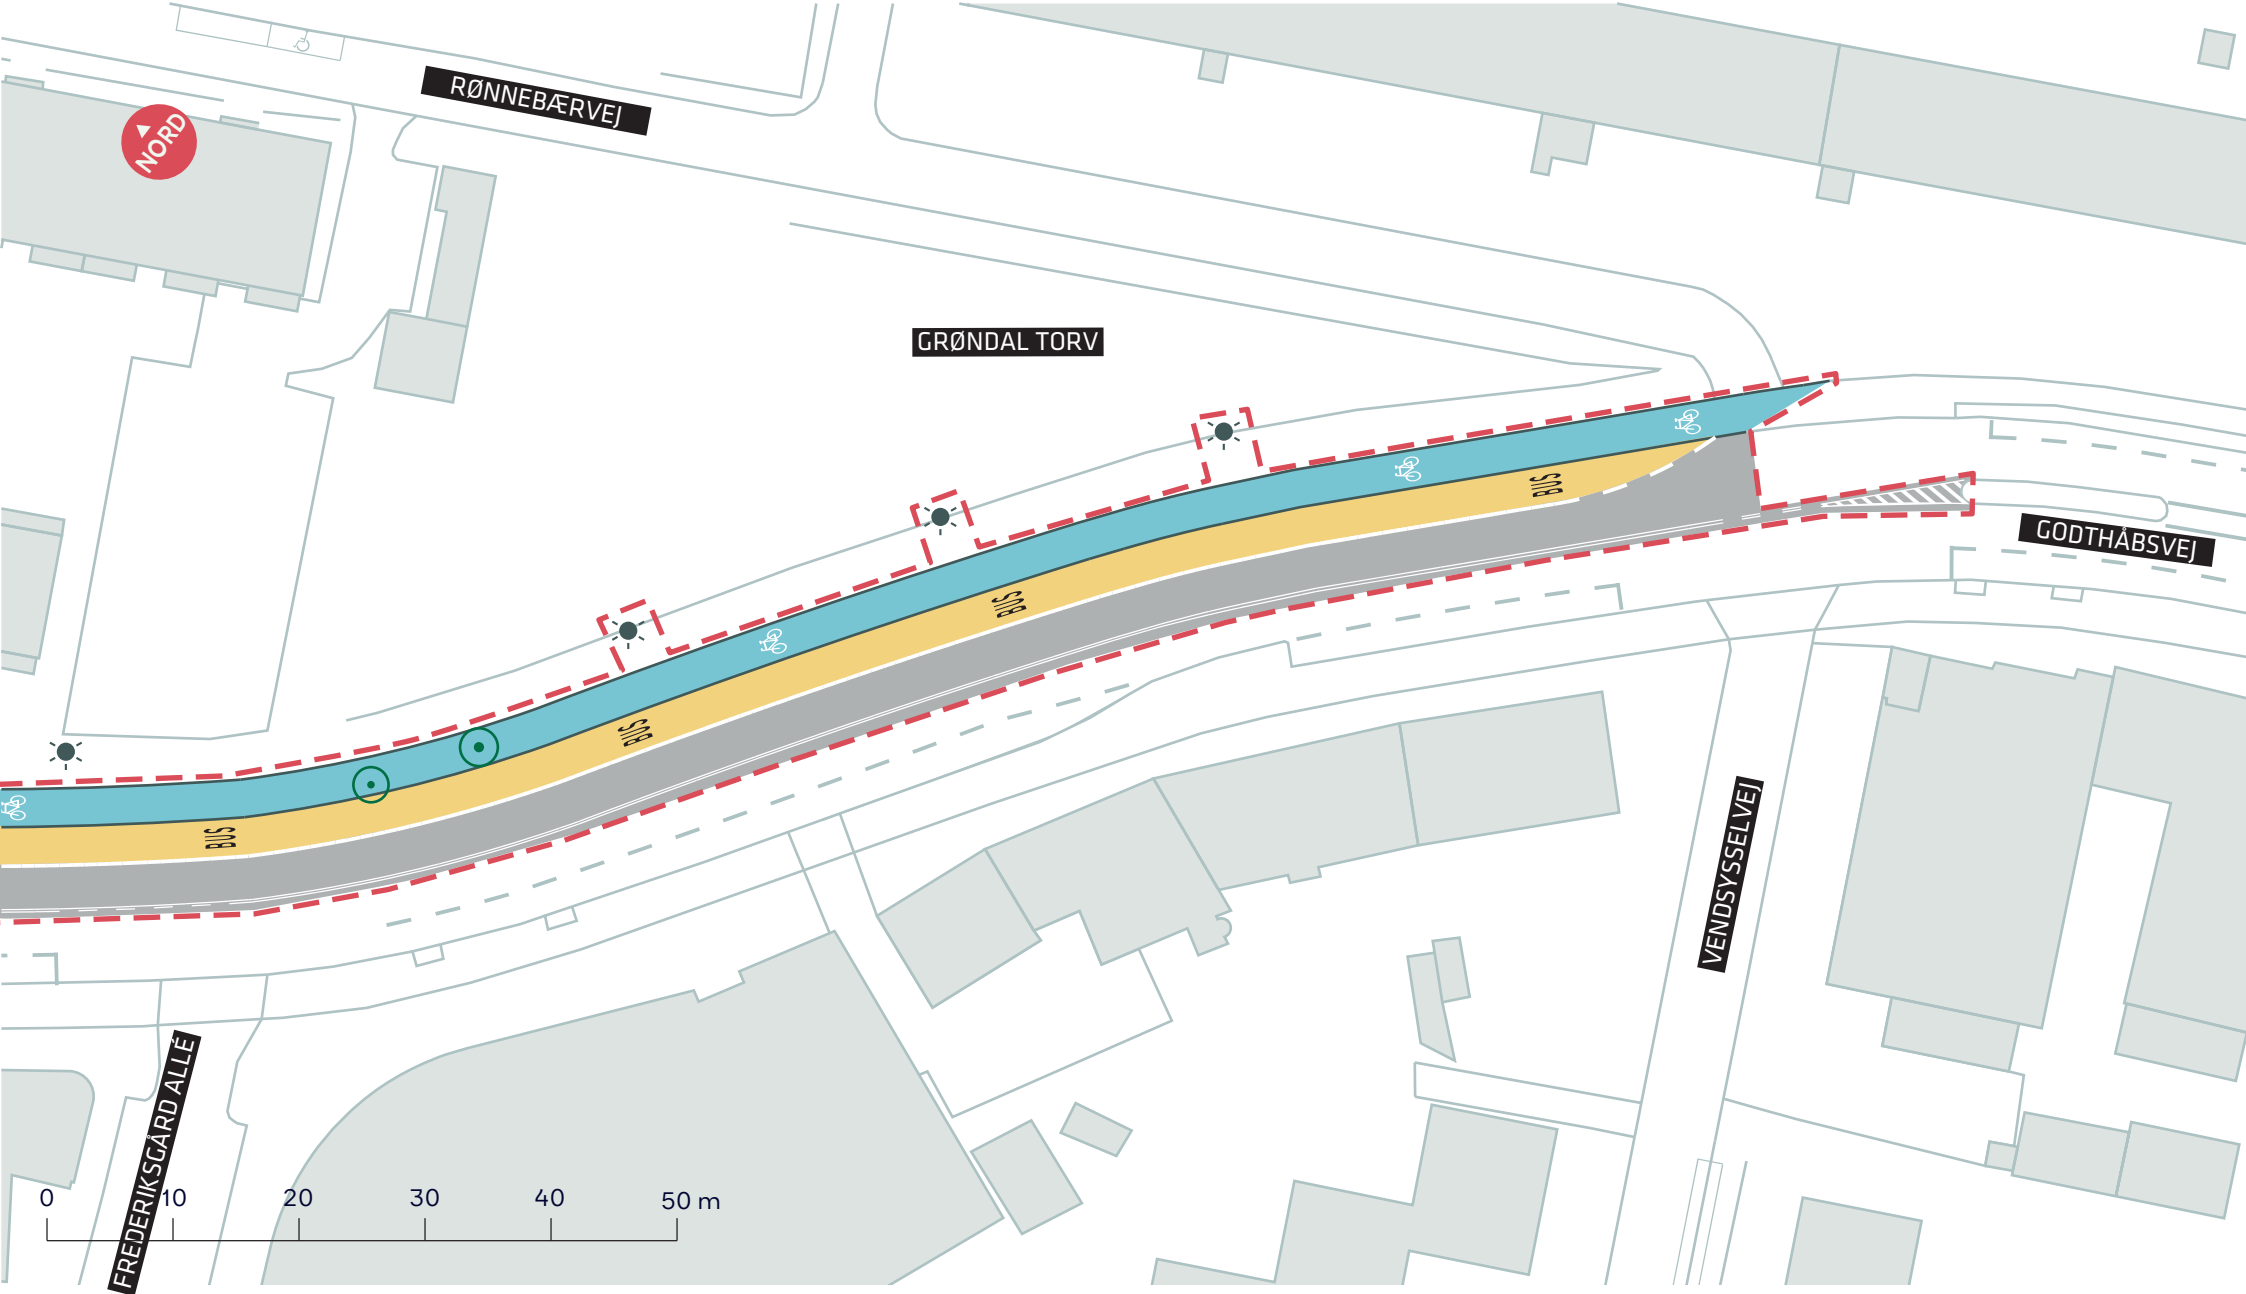

- - - Anlægsområde
- ⊙ Træ fældes
- ☼ Mast flyttes

**A-BUSNET 2019, FREMKOMMELIGHEDSTILTAG**  
 Godthåbsvej  
 Projektforslag  
**BILAG 4C**

