


**NOTE:**


Koter og stationeringer er i m. Øvrige ubenævnte mål er i mm.  
Koter refererer til DVR 90.

**SIGNATURER:**

- Kørebane
- Cykelsti
- Fortov
- Stille-/legegade
- Helle
- Rabat/grant område
- Overkørsel

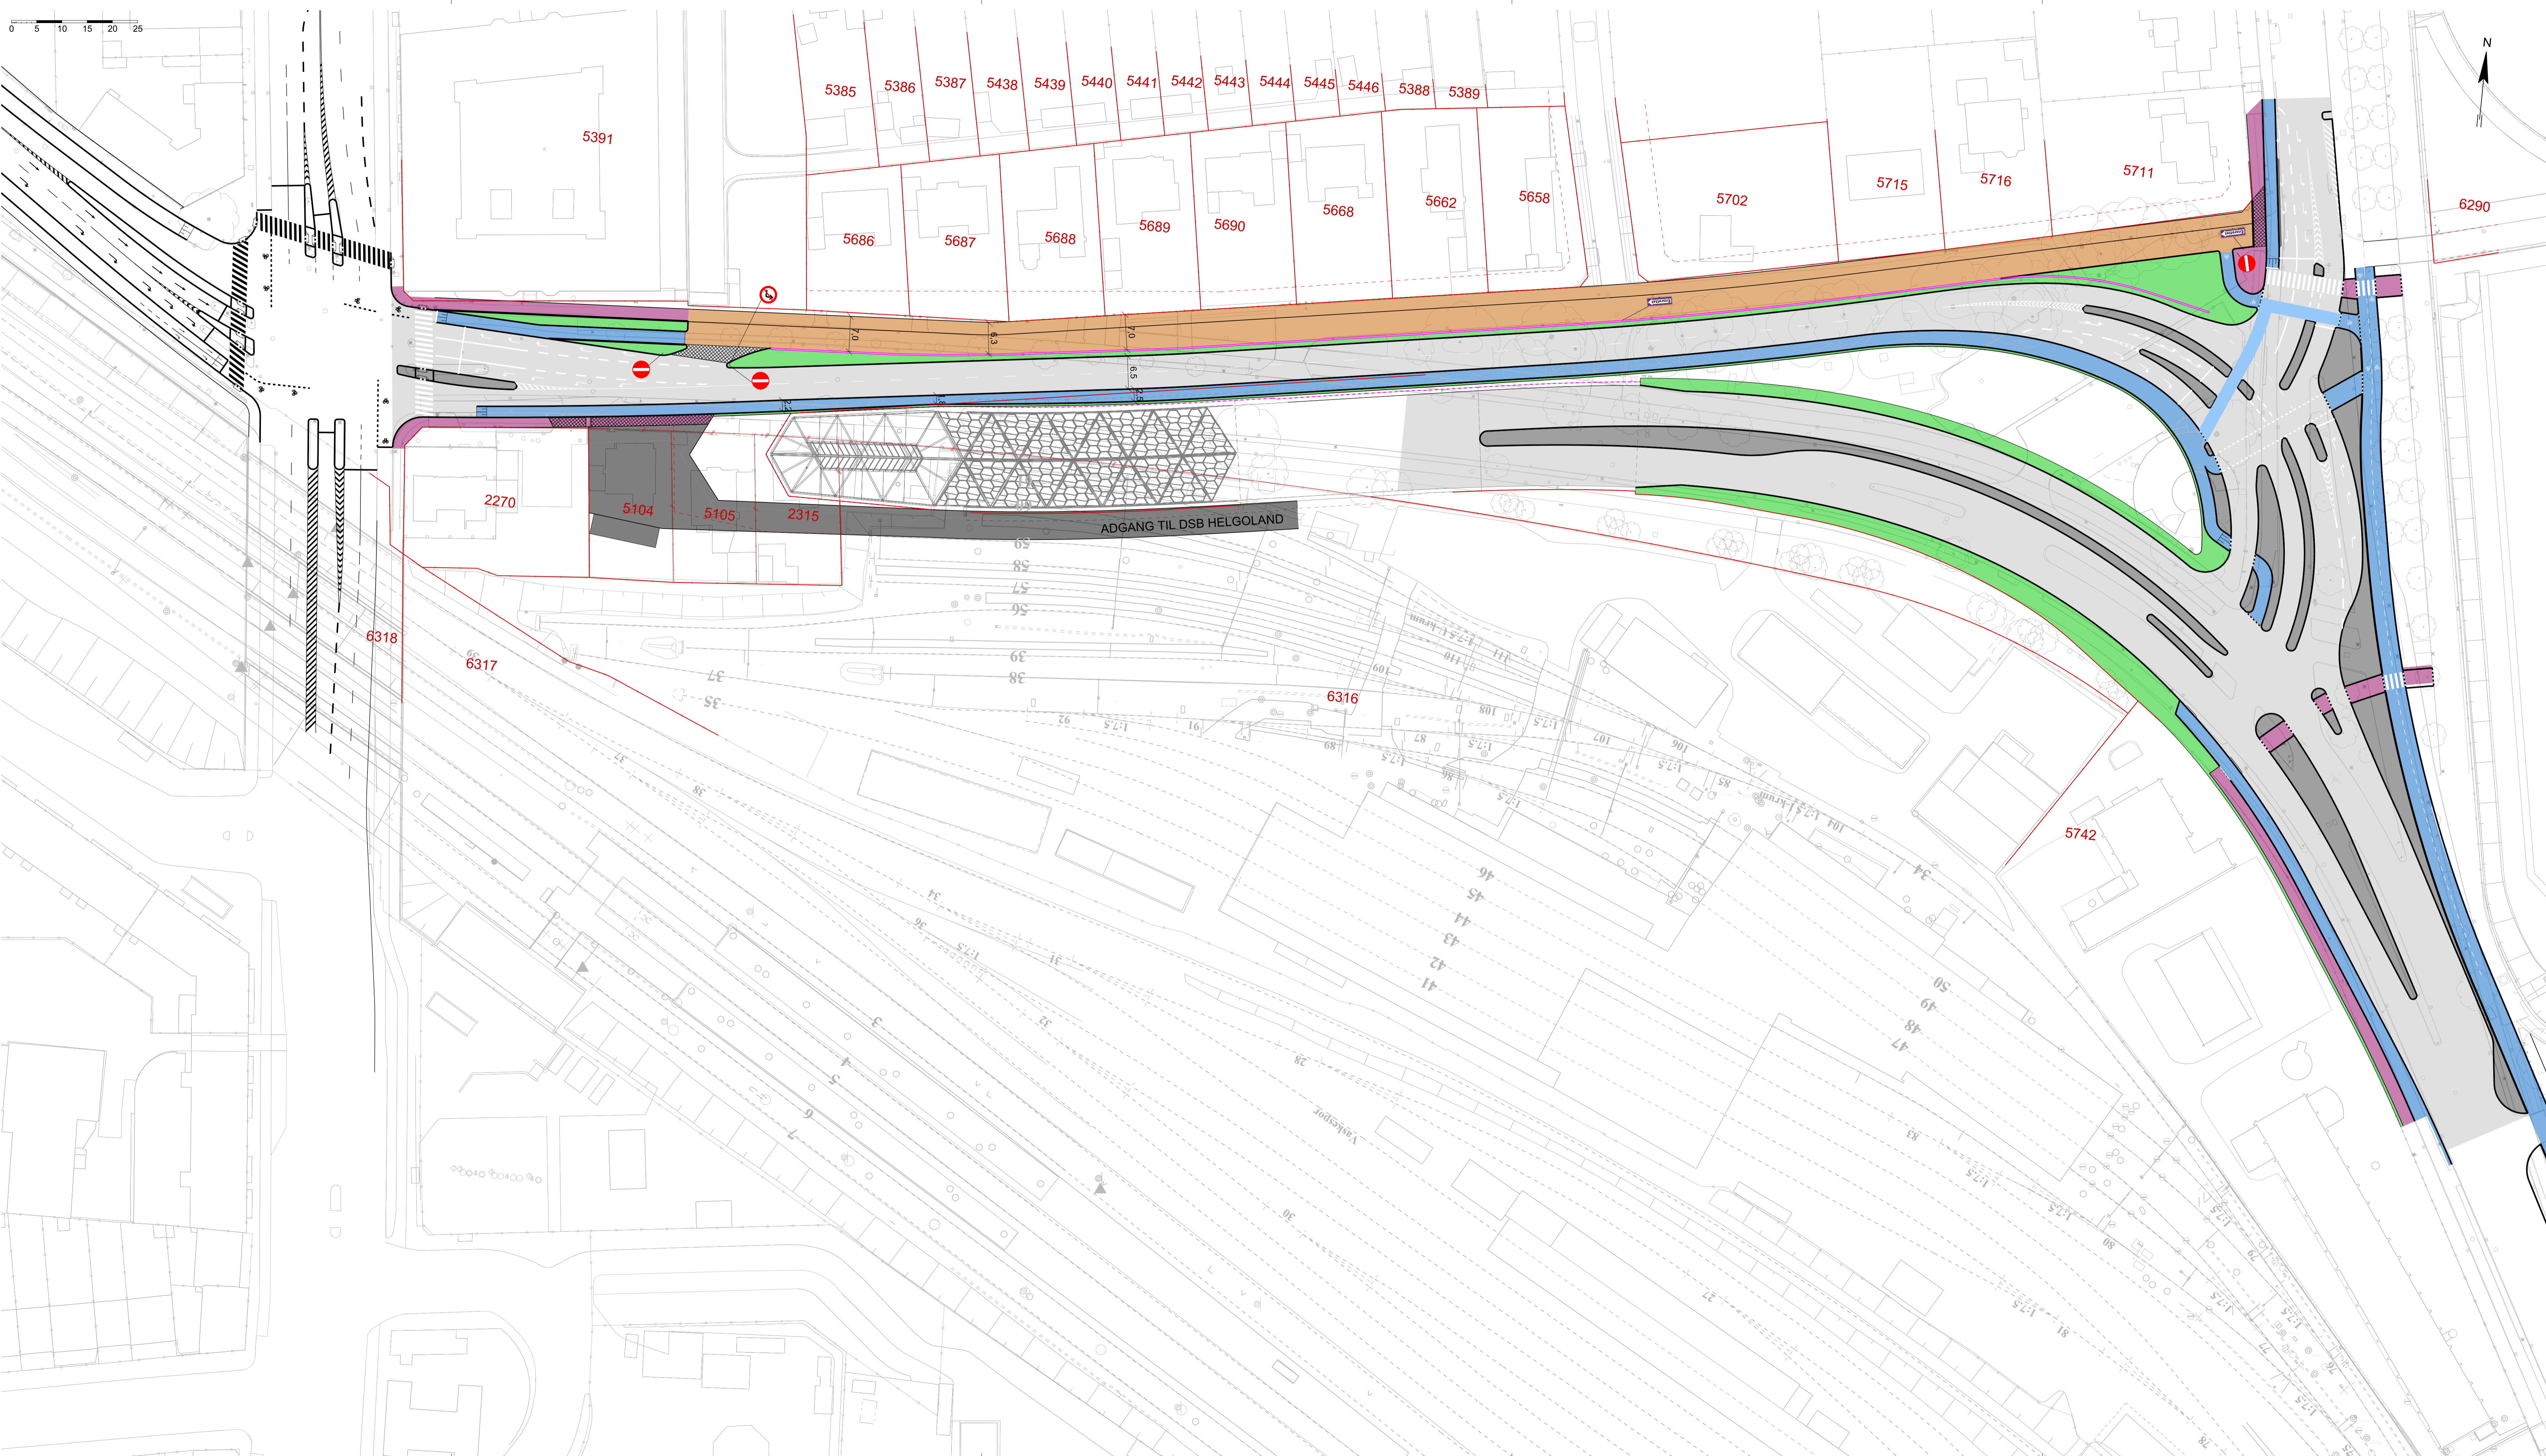

Tegningsnr.:  
**S-S-LGS-6004**

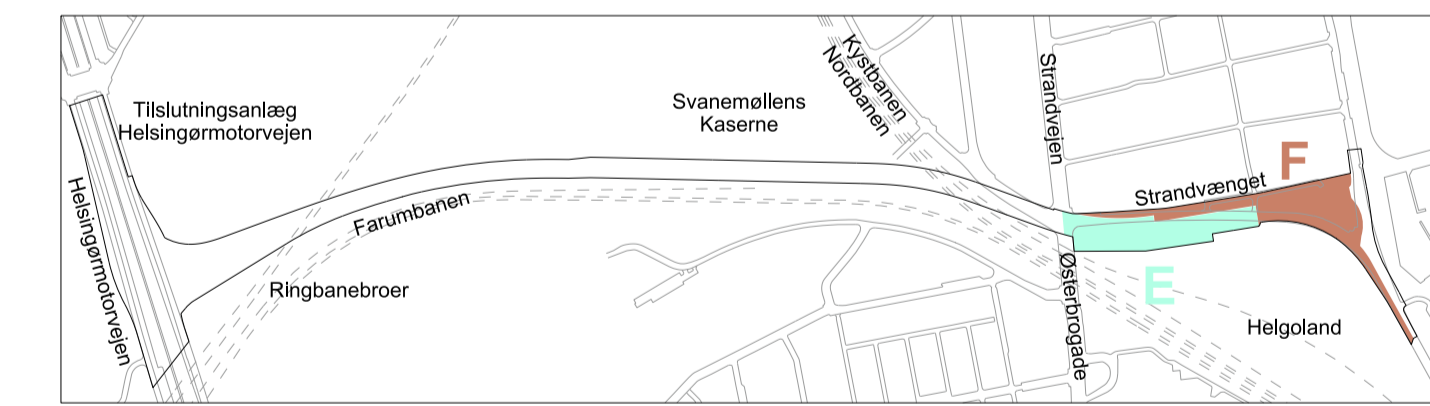

**FORELØBIGT TRYK**

Ophavsret til teknisk grund- og matrikelkort tilhører Stadsarkitektområdet. Tilrådesnr. 55-10-01.

Rev.	Dato	Tegn.	Kont.	Godk.	Revisjonstekst
A	2014-04-29	JRO/CBWL			
B	2014-04-30	JRO/CBWL			Justerling af geometri

<b>Københavns Kommune</b> Teknik- og Miljøforvaltningen		Center for Anlæg og Udbud Islands Brygge 37 2300 København S		Tlf: 33 66 35 11 E-mail: anlæg@tmf.kk.dk
<b>Projekt Nordhavnsvej</b> Vej- og Tunnelentreprisen		Projekt nr.: 7554001	Fase/benævnelse: Hovedprojekt	Dato:
<b>Veje</b> Oversigtsplan Strandvænget - lokalgade		Projekteret / tegnet:	Kontrollevet:	Godkendt:
Målestok: 1:500 Tegningsformat: 594x840		Projektleder i Københavns Kommune: Søren Aarslew-Jensen Tegningsarkivnr.: S-N-LGS-6004		
				<b>B</b>

- RAMBOLL** Hannemanns Allé 53 DK - 2300 København S Tlf: 51 61 10 00 Fax: 51 61 10 01
- CREO ARCHITECTEN** Hauser Plads 32, 4 DK - 1127 København K Tlf: 66 11 59 11 Fax: 33 16 19 69
- SCHÖNHERR** Klosterport 4A, 1 DK - 8000 Århus C Tlf: 86 18 69 00 Fax: 86 18 69 01