


0 5 10 15 20 25

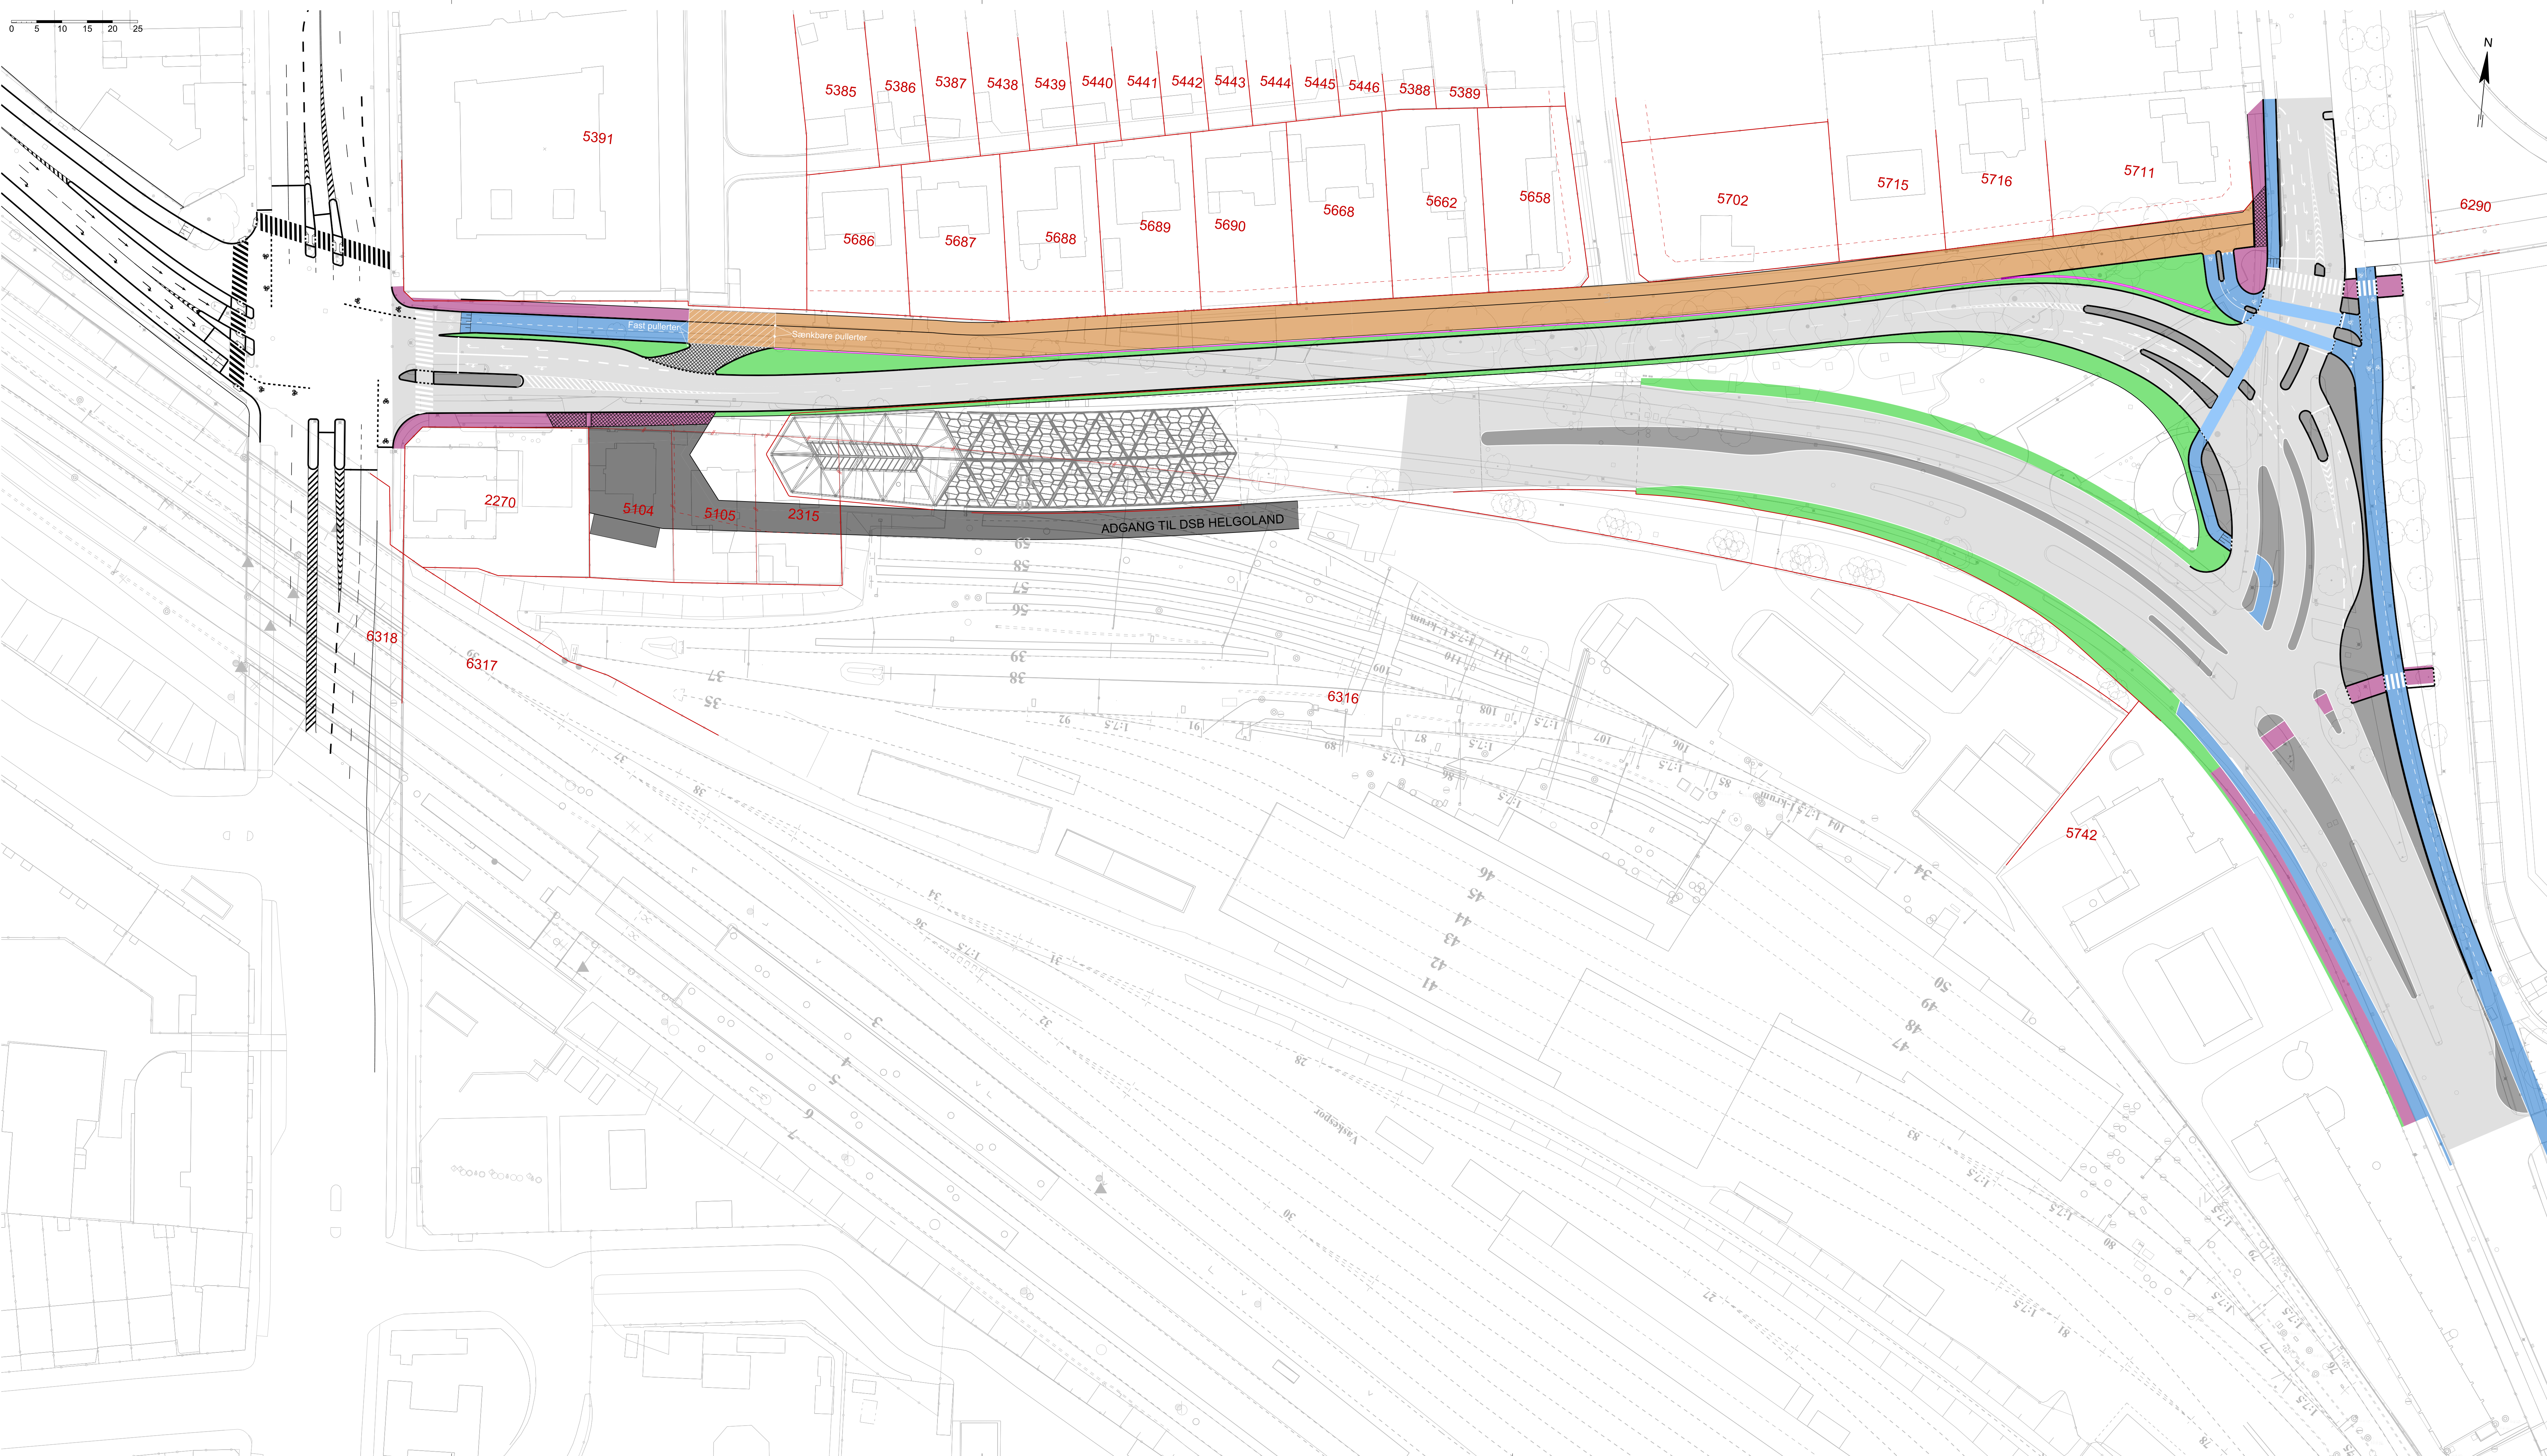


NOTE:
 Koter og stationeringer er i m. Øvrige ubenævnte mål er i mm.
 Koter refererer til DVR 90.

SIGNATURER:

- Kørebane
- Cykelsti
- Fortov
- Stille-legegade
- Helle
- Rabat/grant område
- Overkørsel

Tegningsnr.:
S-S-LGS-6003

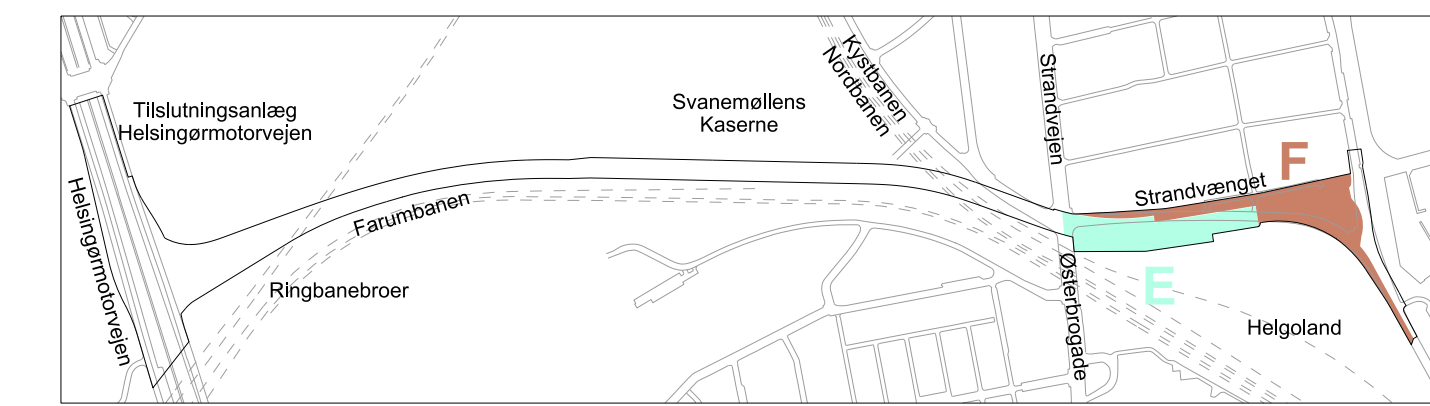

FORELØBIGT TRYK

Ophavsret til teknisk grund- og matrikelkort tilhører Stadsarkitektembedet. Tilrådesesnr. 55-10-01.

Rev.	Dato	Tegn.	Kont.	Godk.	Revisjonstekst
A	2014-04-23	JRC/CBWJ			

Københavns Kommune Center for Anlæg og Udbud
 Teknik- og Miljøforvaltningen Islands Brygge 37 2300 København S Tlf: 33 66 35 11 E-mail: anlæg@tmf.kk.dk

Projekt Nordhavnsvej Projekt nr.: 7554001 Fasebenævnelse: Hovedprojekt Dato:
Vej- og Tunnelentreprisen Projektet / tegnet: Kontrollevet: Godkendt:

Veje Målshoriz.: Projektleder i Københavns Kommune: Søren Aarslew-Jensen
Oversigtsplan Tegningsformat: 1:500 Tegningsarkivnavn:
Strandvænget - lokalgade Tegningsformat: 594x840 S-N-LGS-6003 A

RAMBOLL Hannemanns Allé 53 DK - 2300 København S Tlf: 51 61 10 00 Fax: 51 61 10 01
CREO ARCHITECTEN Hauser Plads 32, 4 DK - 1127 København K Tlf: 66 11 59 11 Fax: 33 16 19 69
SCHÖNHERR Klosterport 4A, 1 DK - 8000 Århus C Tlf: 86 18 69 00 Fax: 86 18 69 01