

Signaturforklaring


- Cykelsti
- Midtervulst

Vesterbrogade, bredere cykelstier

Projektforslag

Bilag 3a



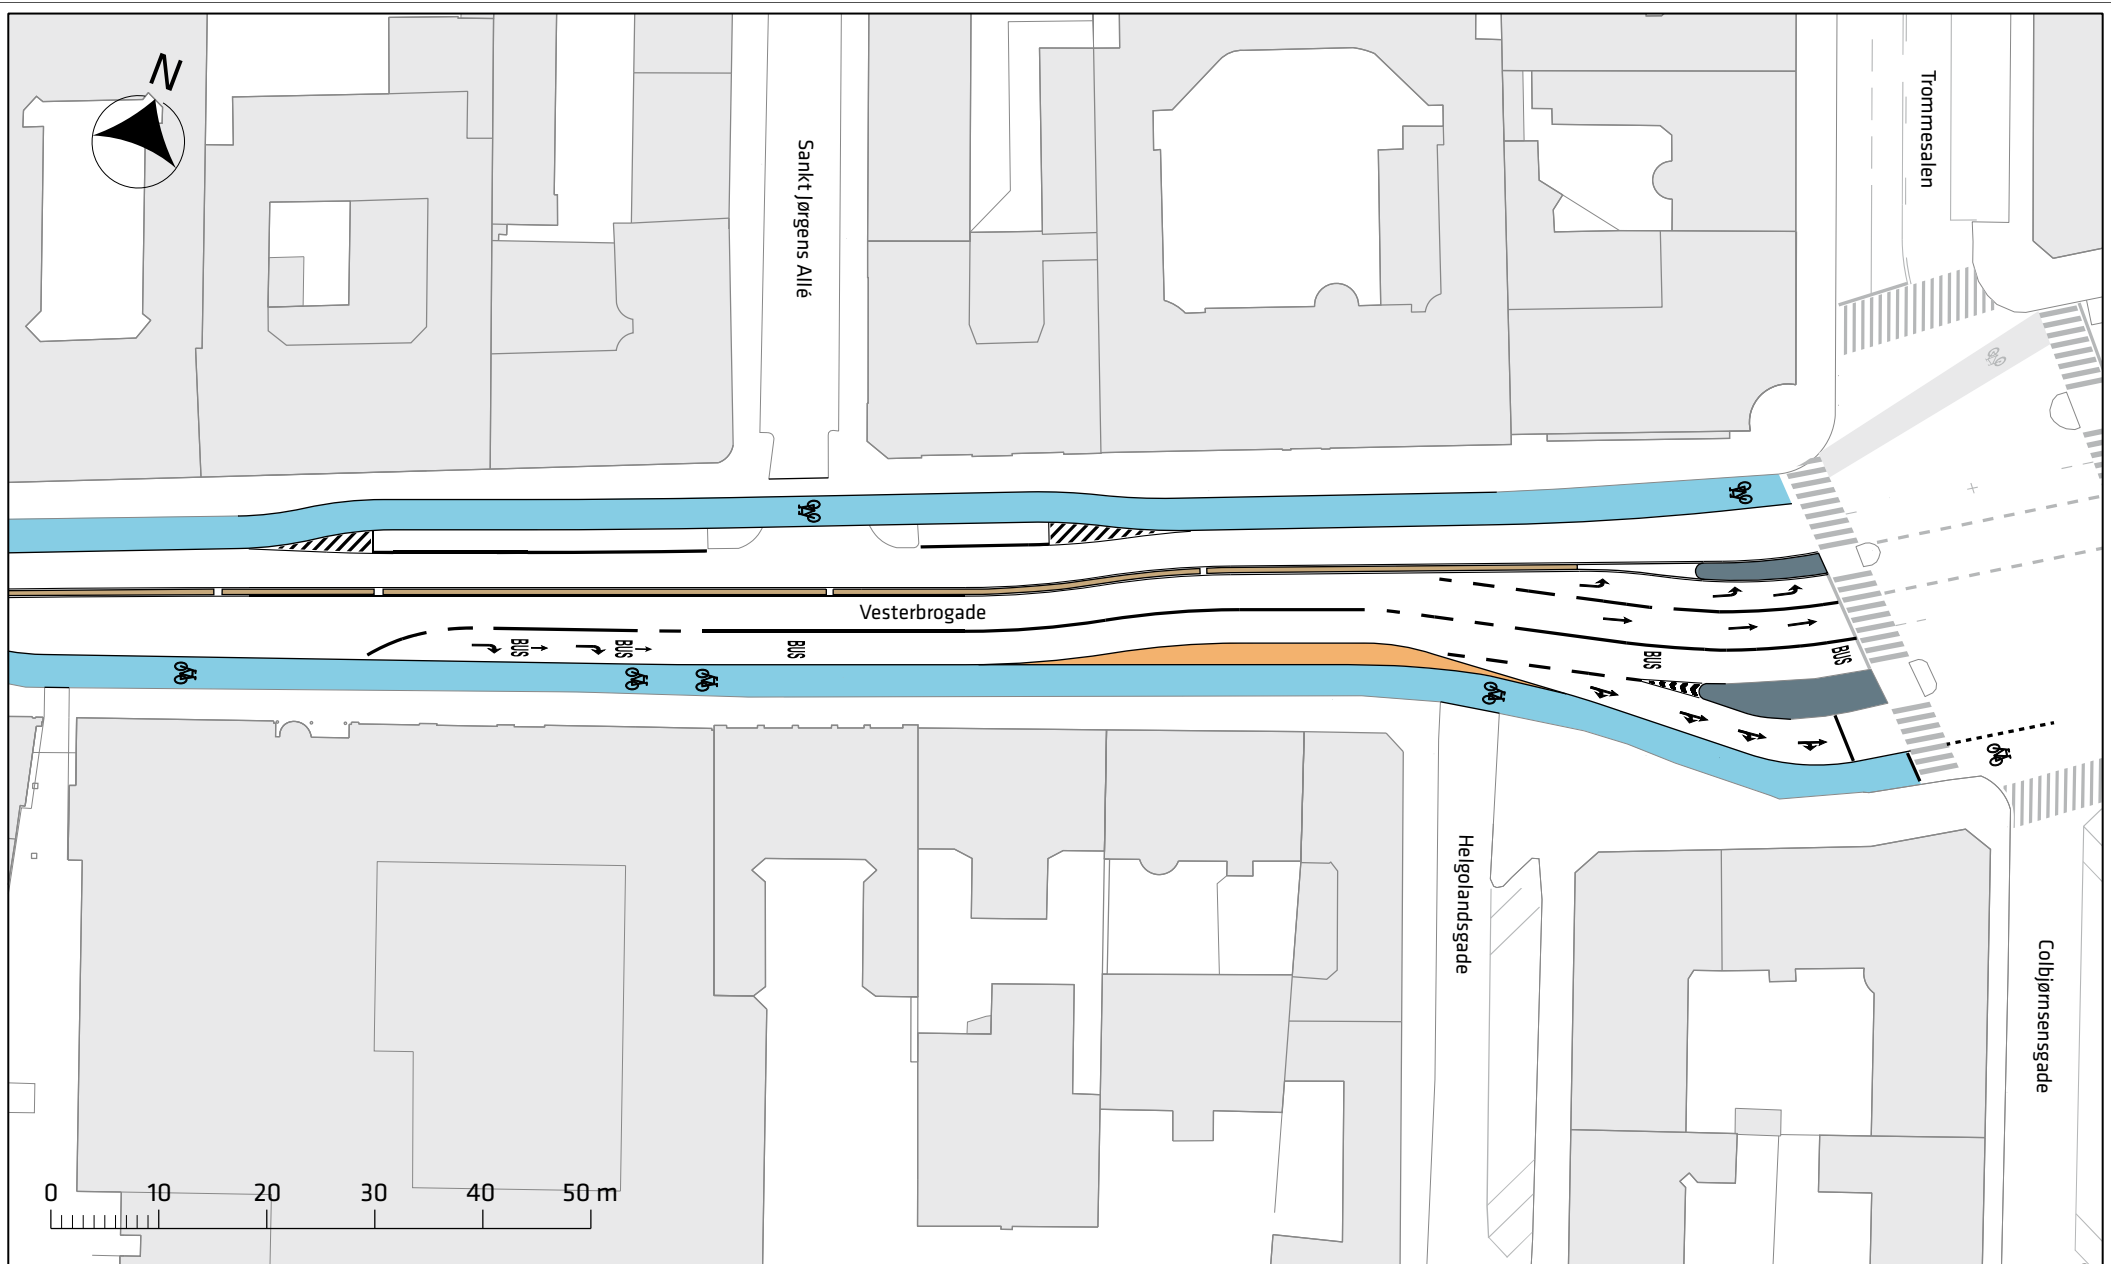

Signaturforklaring

- Cykelsti
- Bushelle
- Midtervulst
- Helle

Vesterbrogade, bredere cykelstier

Projektforslag

Bilag 3b

