

--- Anlægsområde


**PUNKTINDSATSER FOR BEDRE FREMKOMMELIGHED**

Søtorvet

Eksisterende forhold

**Bilag 2A**



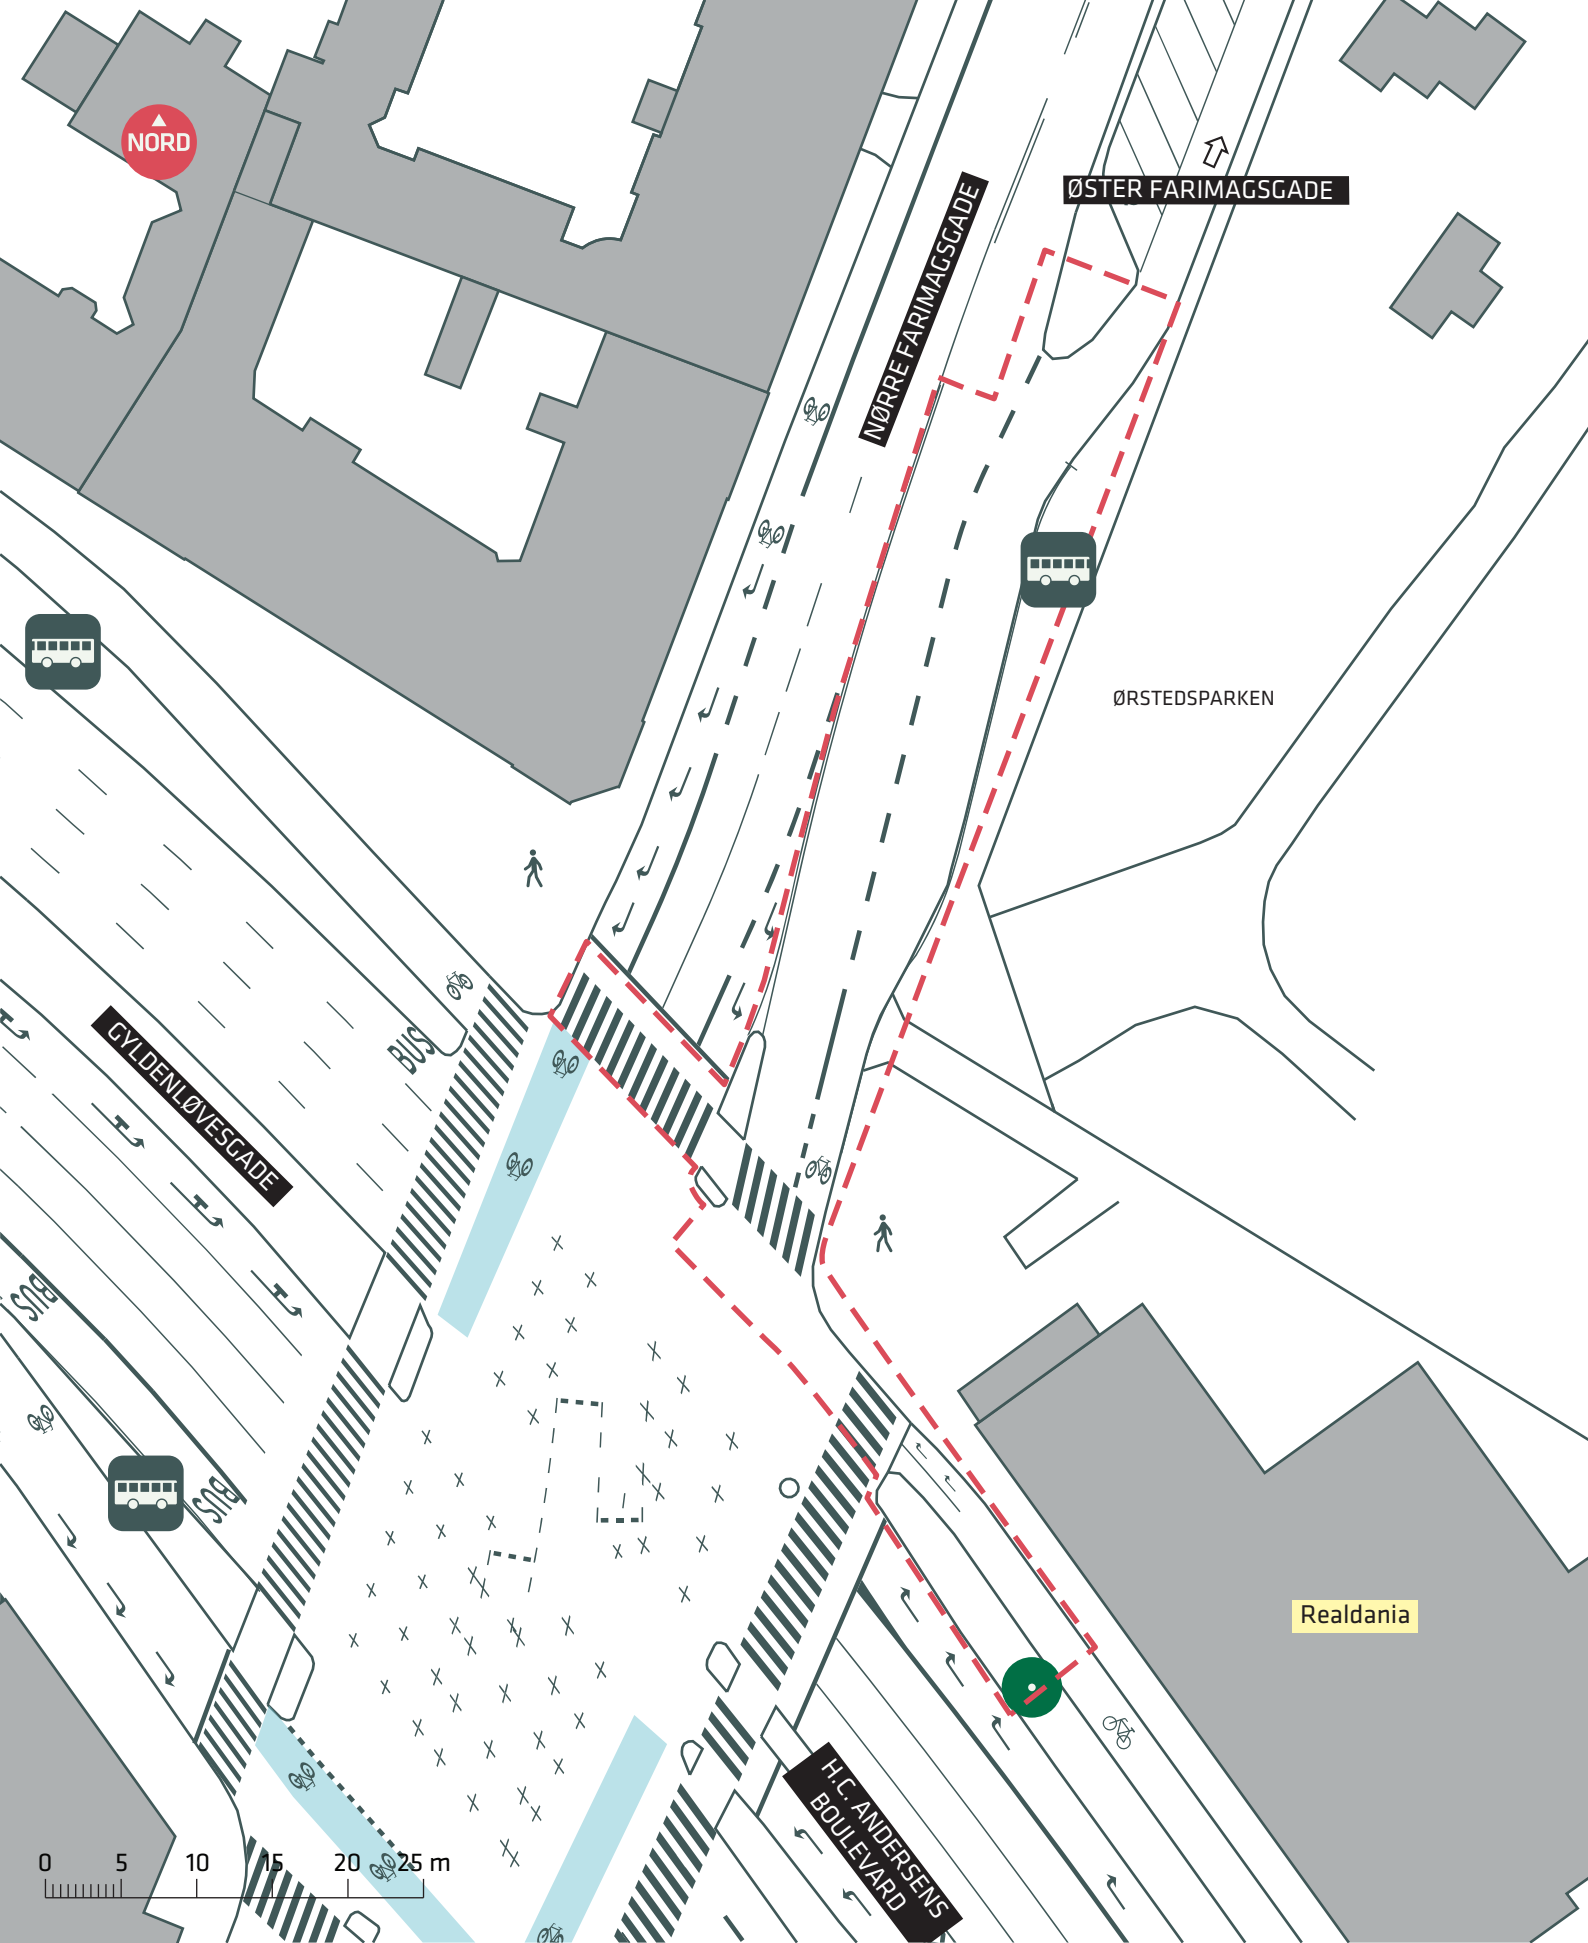

- - - Anlægsområde
- Træ (1 stk.)


**PUNKTINDSATSER FOR BEDRE FREMKOMMELIGHED**

*Nørre Farimagsgade/Vester Farimagsgade*

Eksisterende forhold

**Bilag 2B**



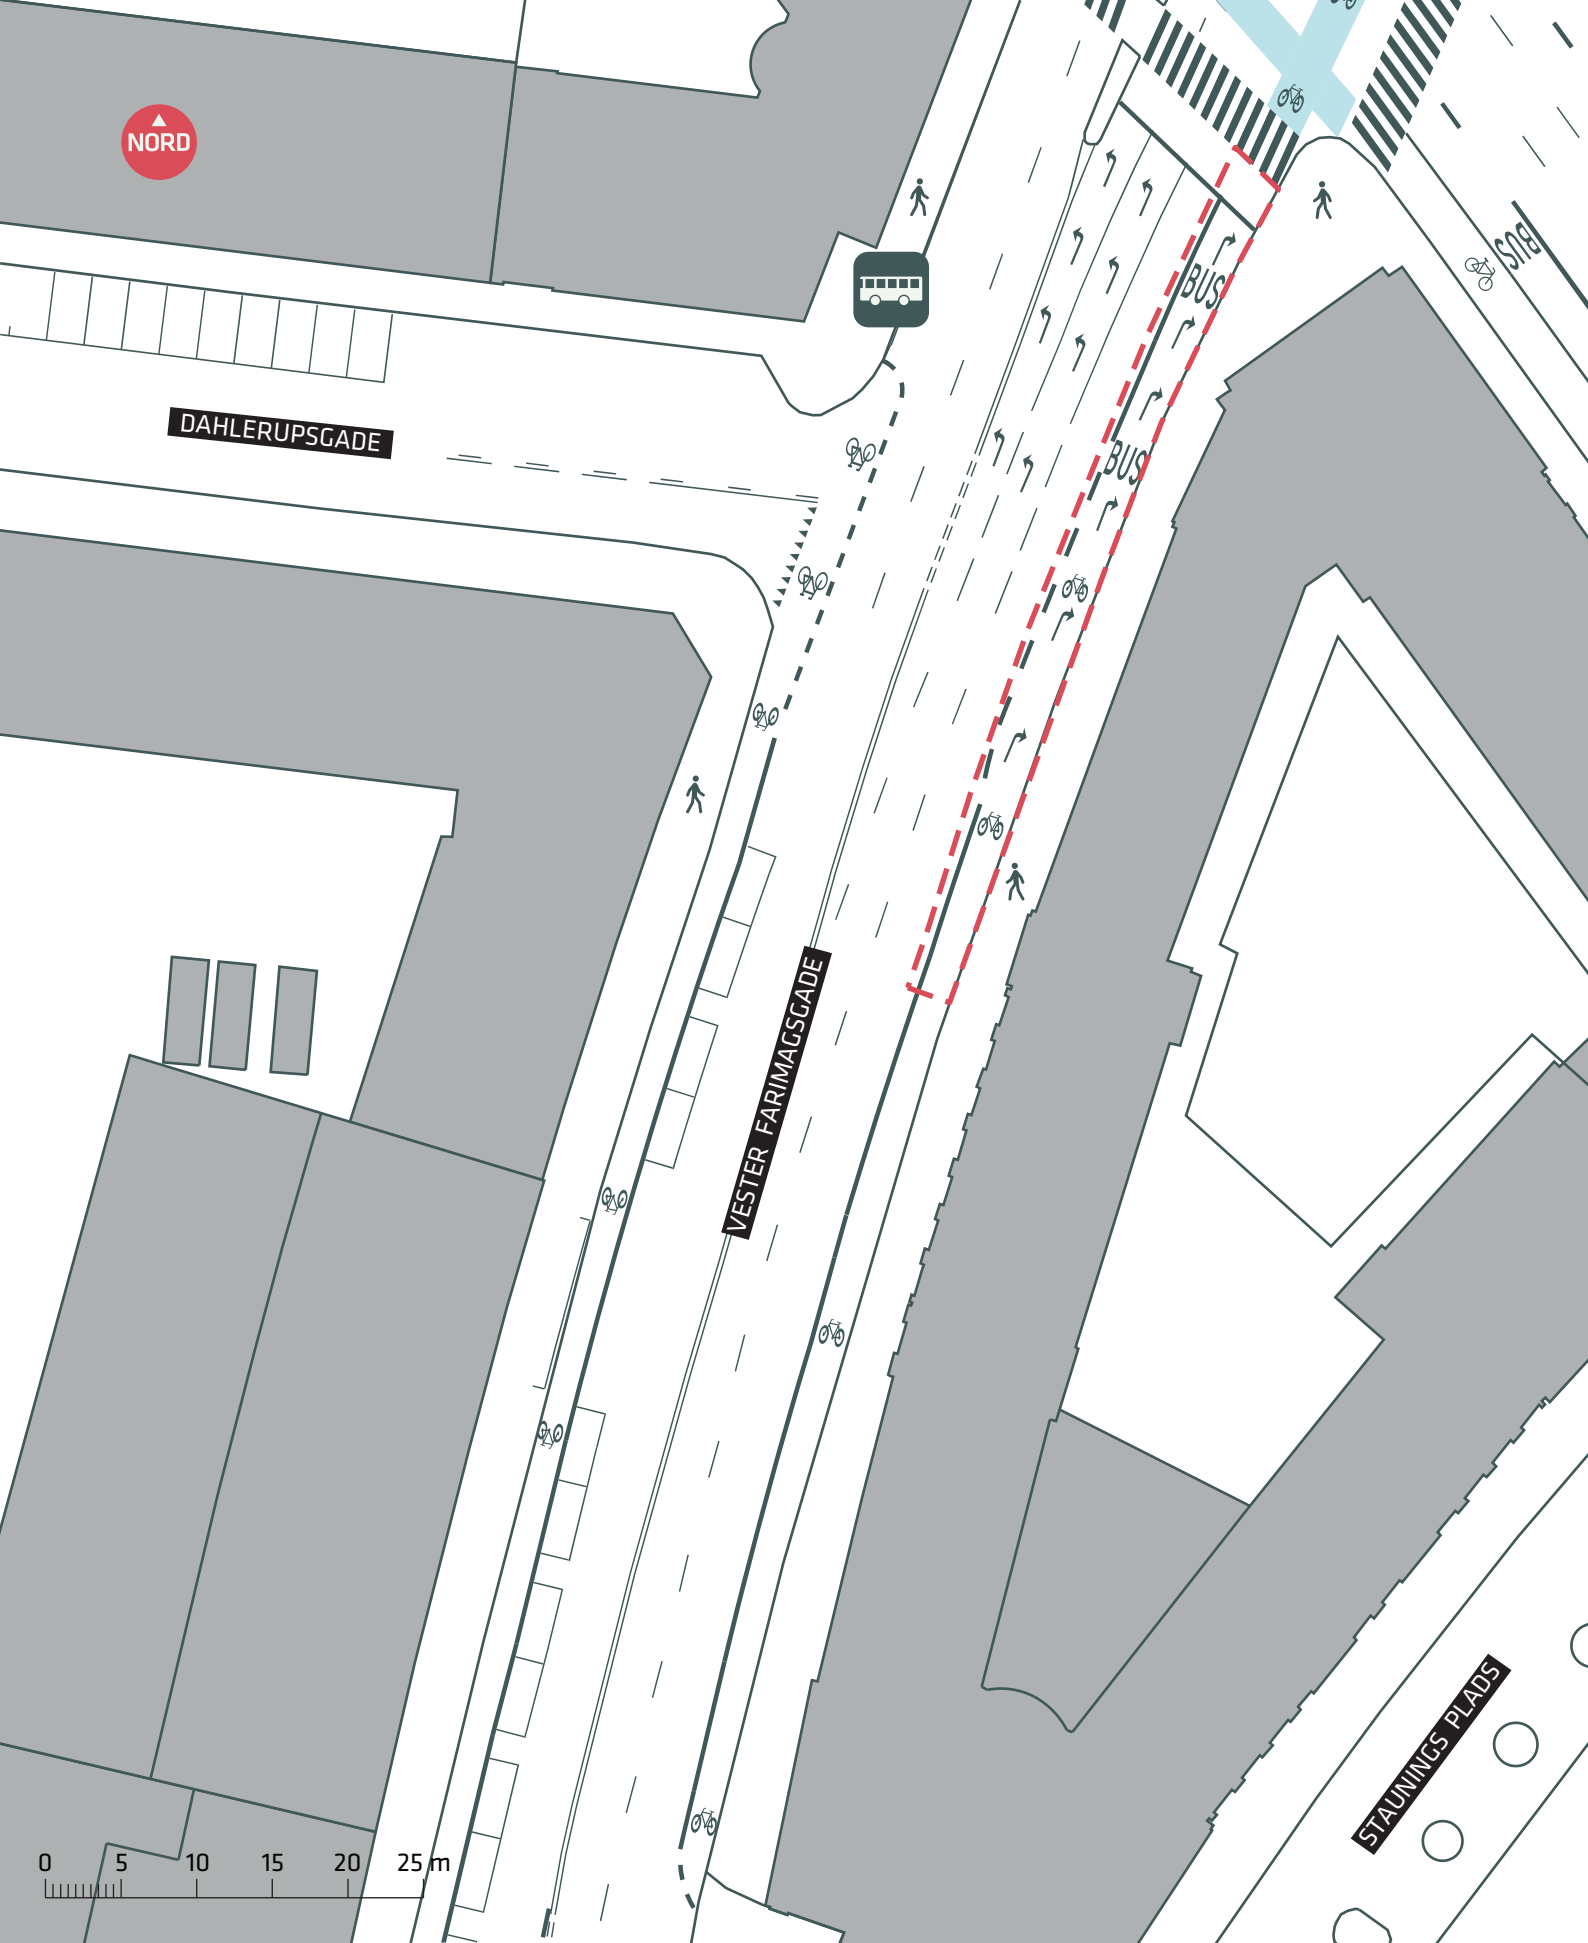

--- Anlægsområde

**PUNKTINDSATSER FOR BEDRE FREMKOMMELIGHED**

Nørre Farimagsgade/Vester Farimagsgade

Eksisterende forhold

**Bilag 2C**

