

--- Anlægsområde


FORBEDREDE CYKELFORHOLD I TINGBJERG

Langhusvej, Brønshøj-Husum

Eksisterende forhold

Bilag 3A



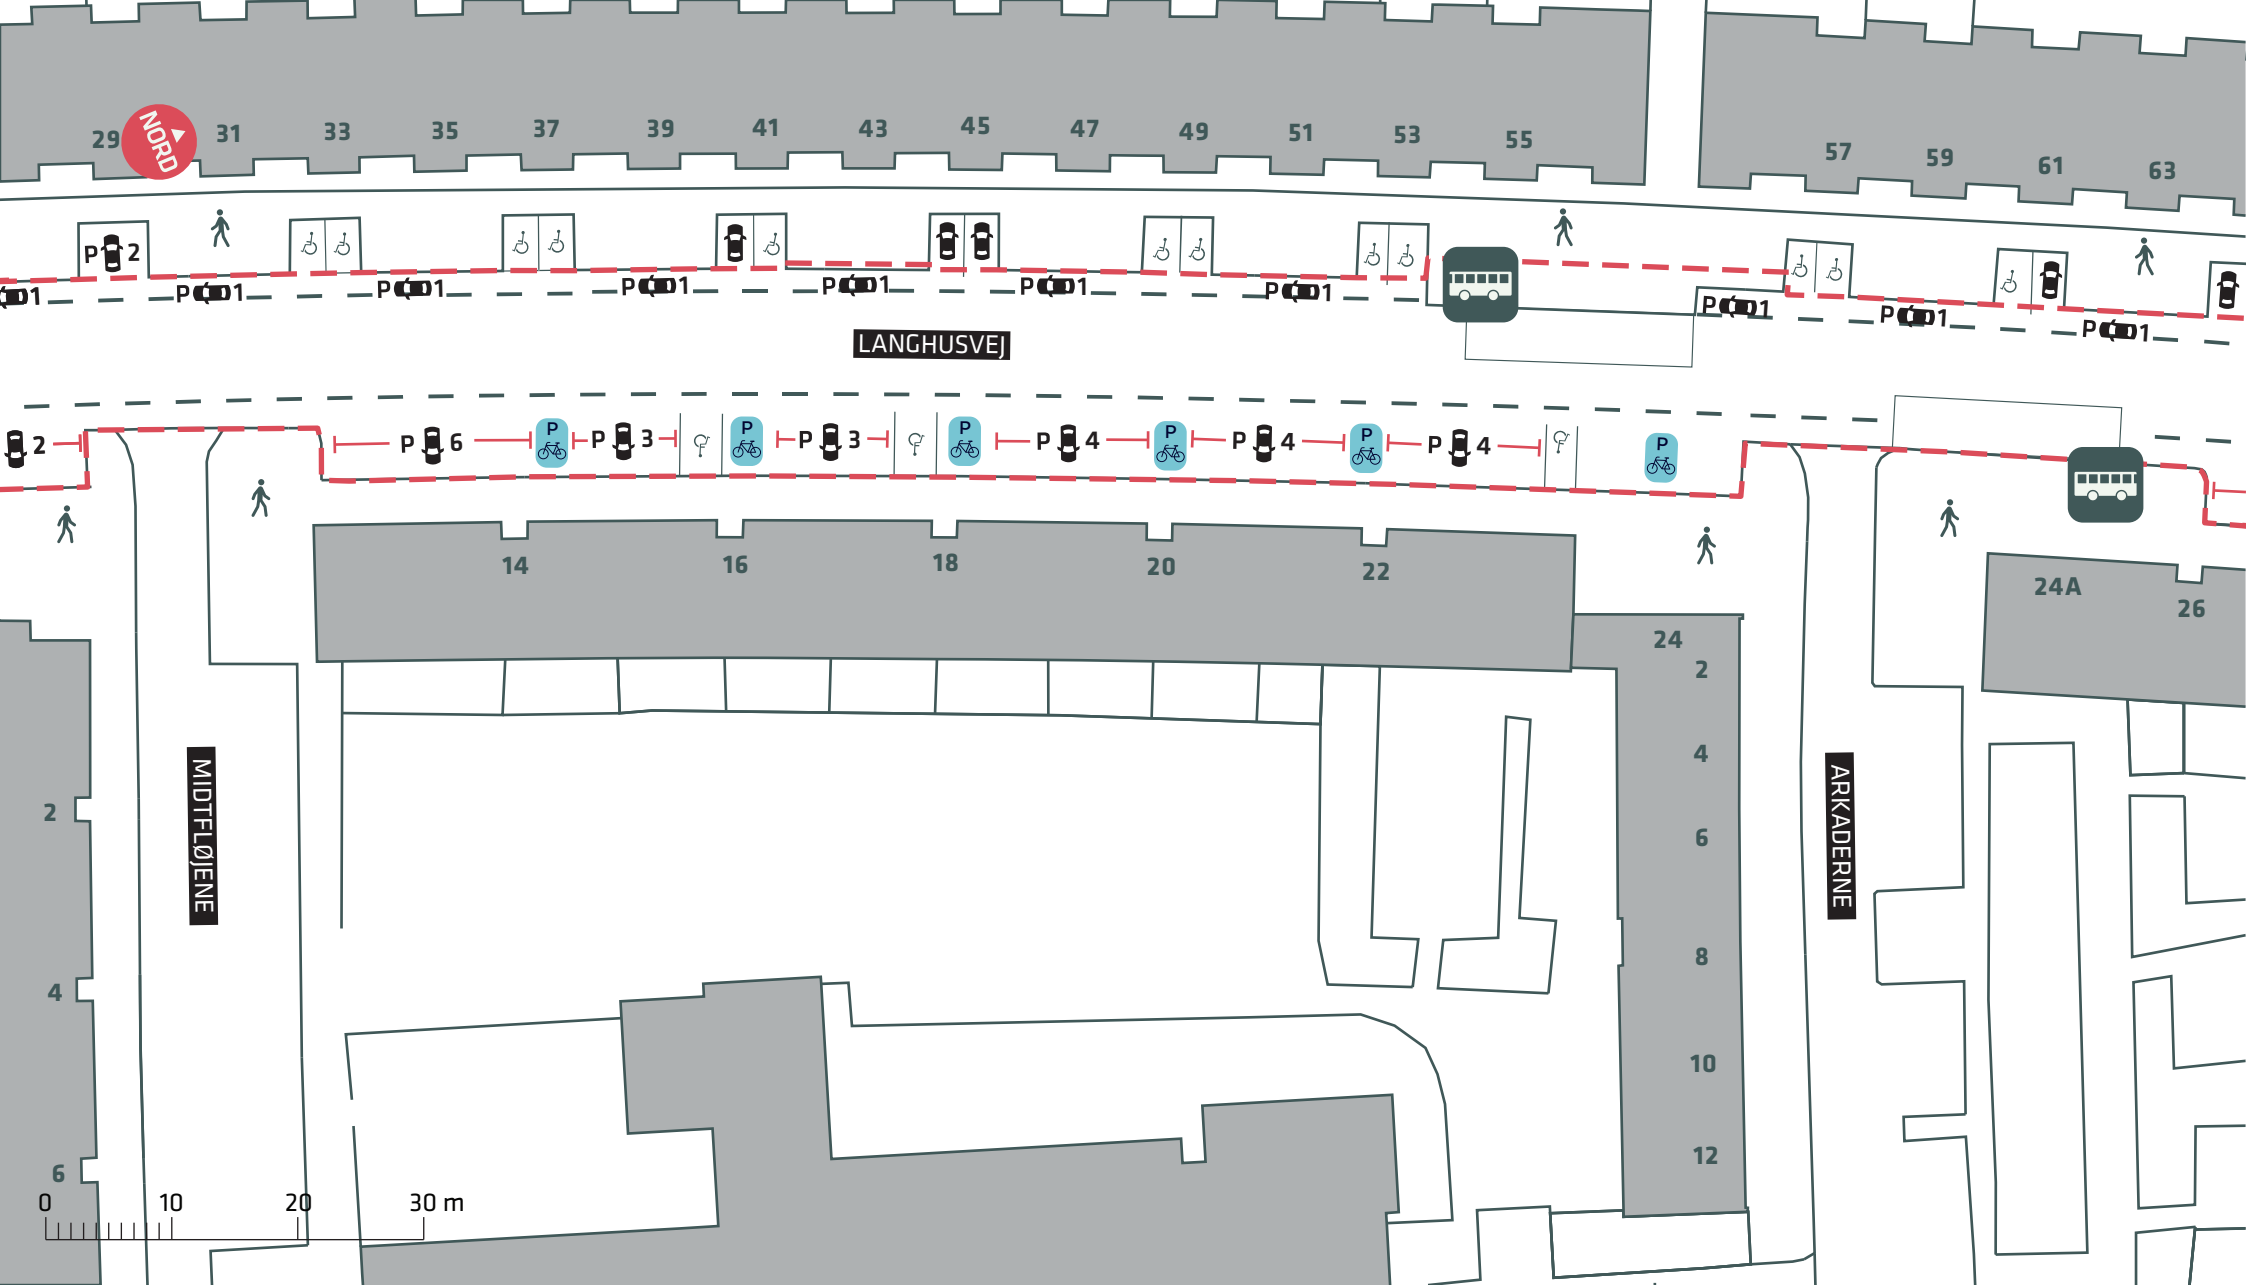

--- Anlægsområde


FORBEDREDE CYKELFORHOLD I TINGBJERG



Langhusvej, Brønshøj-Husum

Eksisterende forhold

Bilag 3B

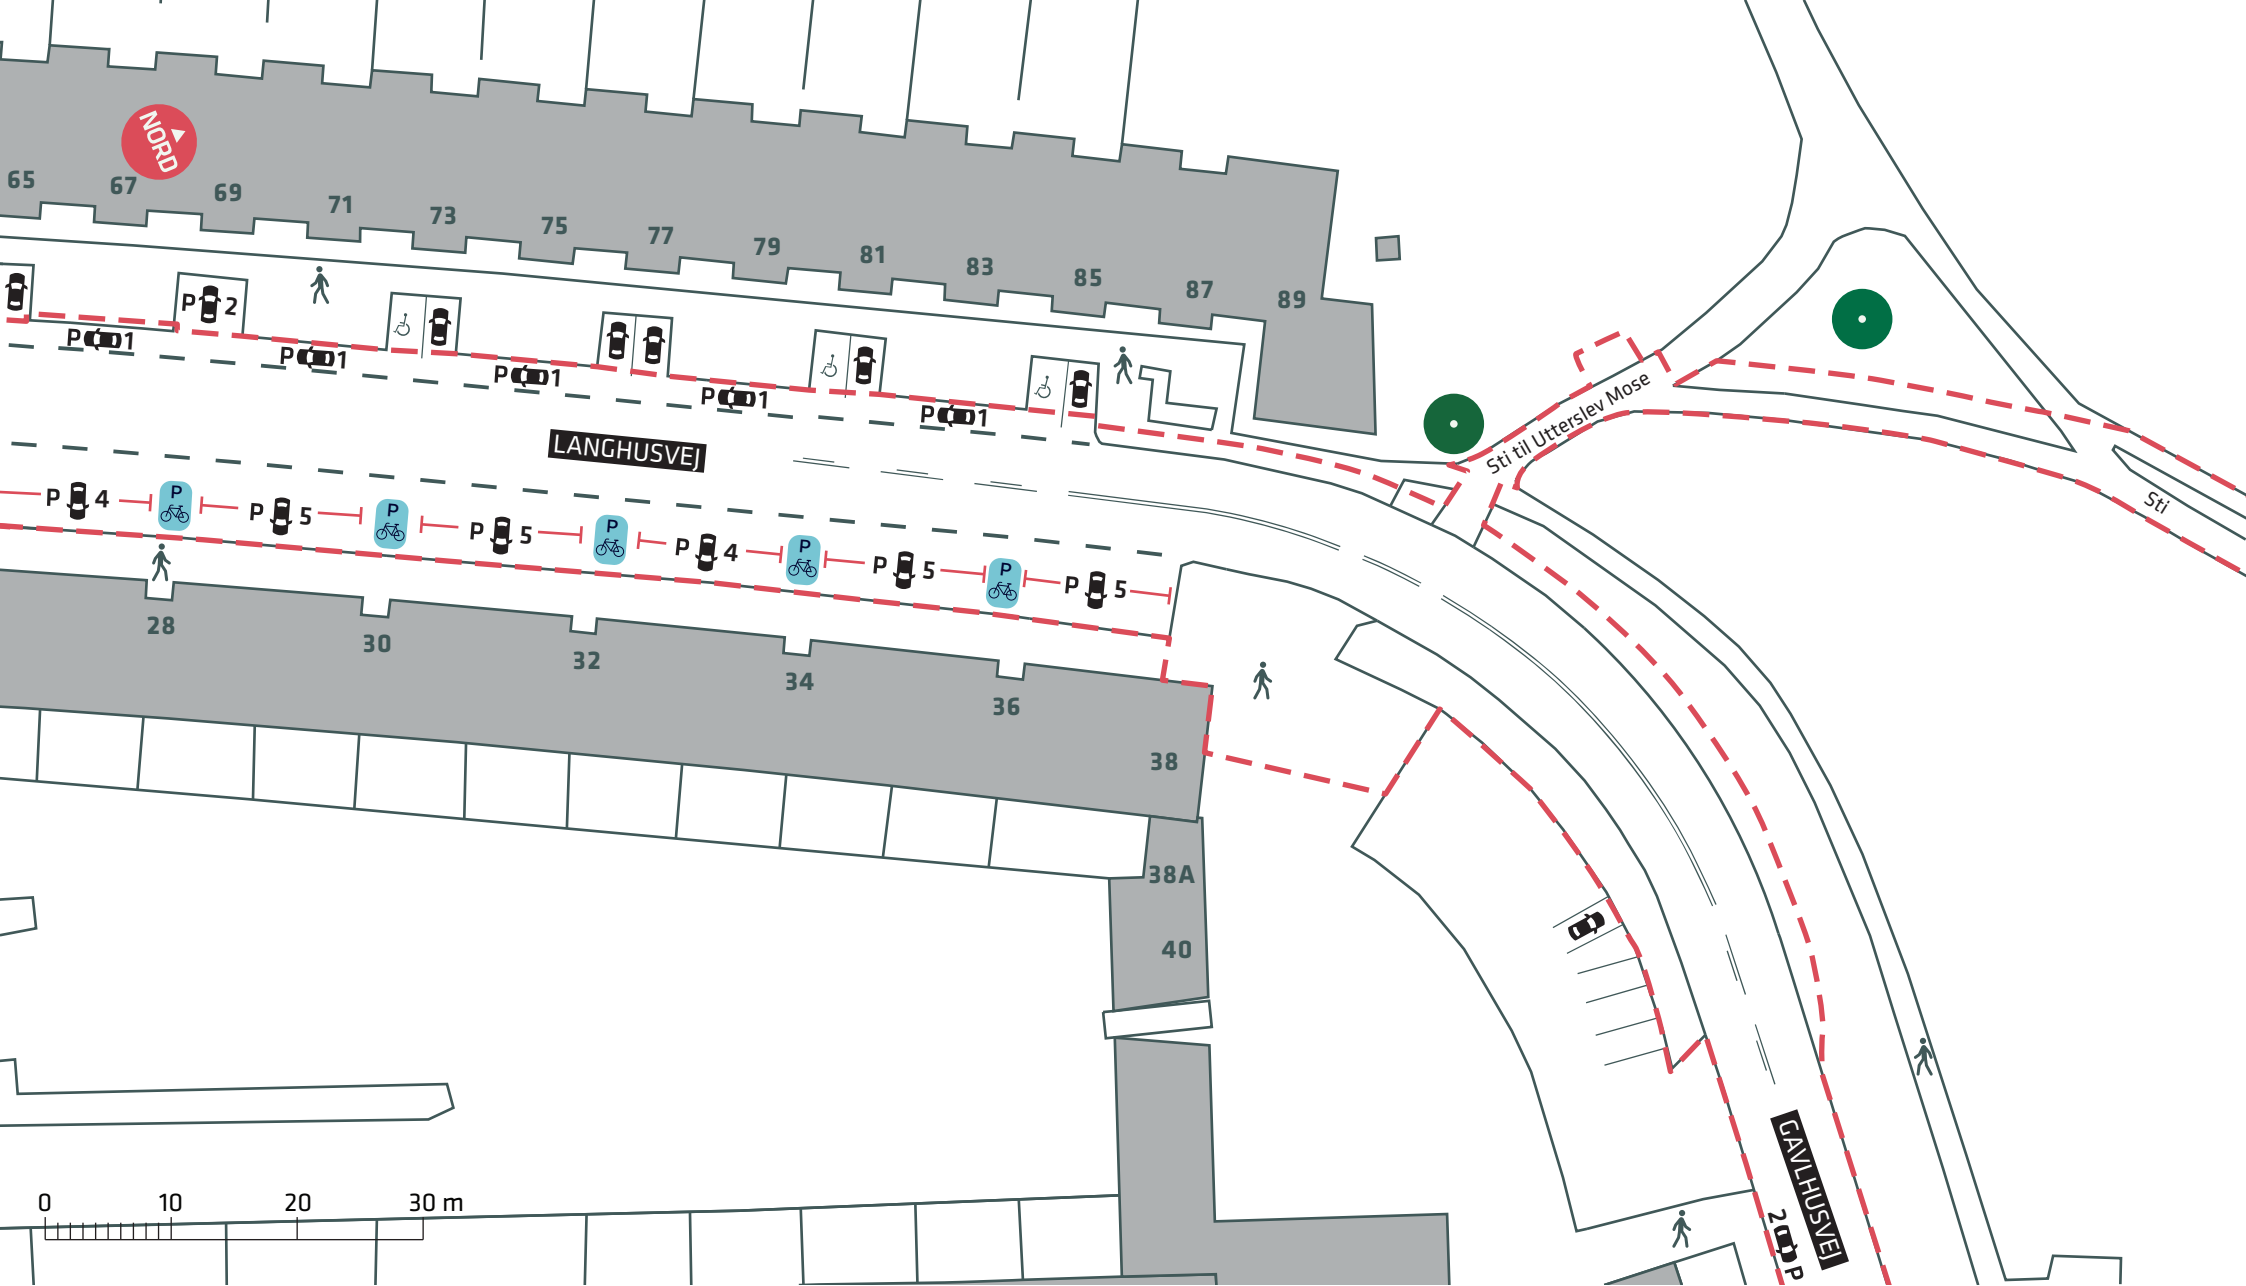



-  Anlægsområde
-  Eksisterende træ


FORBEDREDE CYKELFORHOLD I TINGBJERG

Langhusvej, Brønshøj-Husum

Eksisterende forhold

Bilag 3C



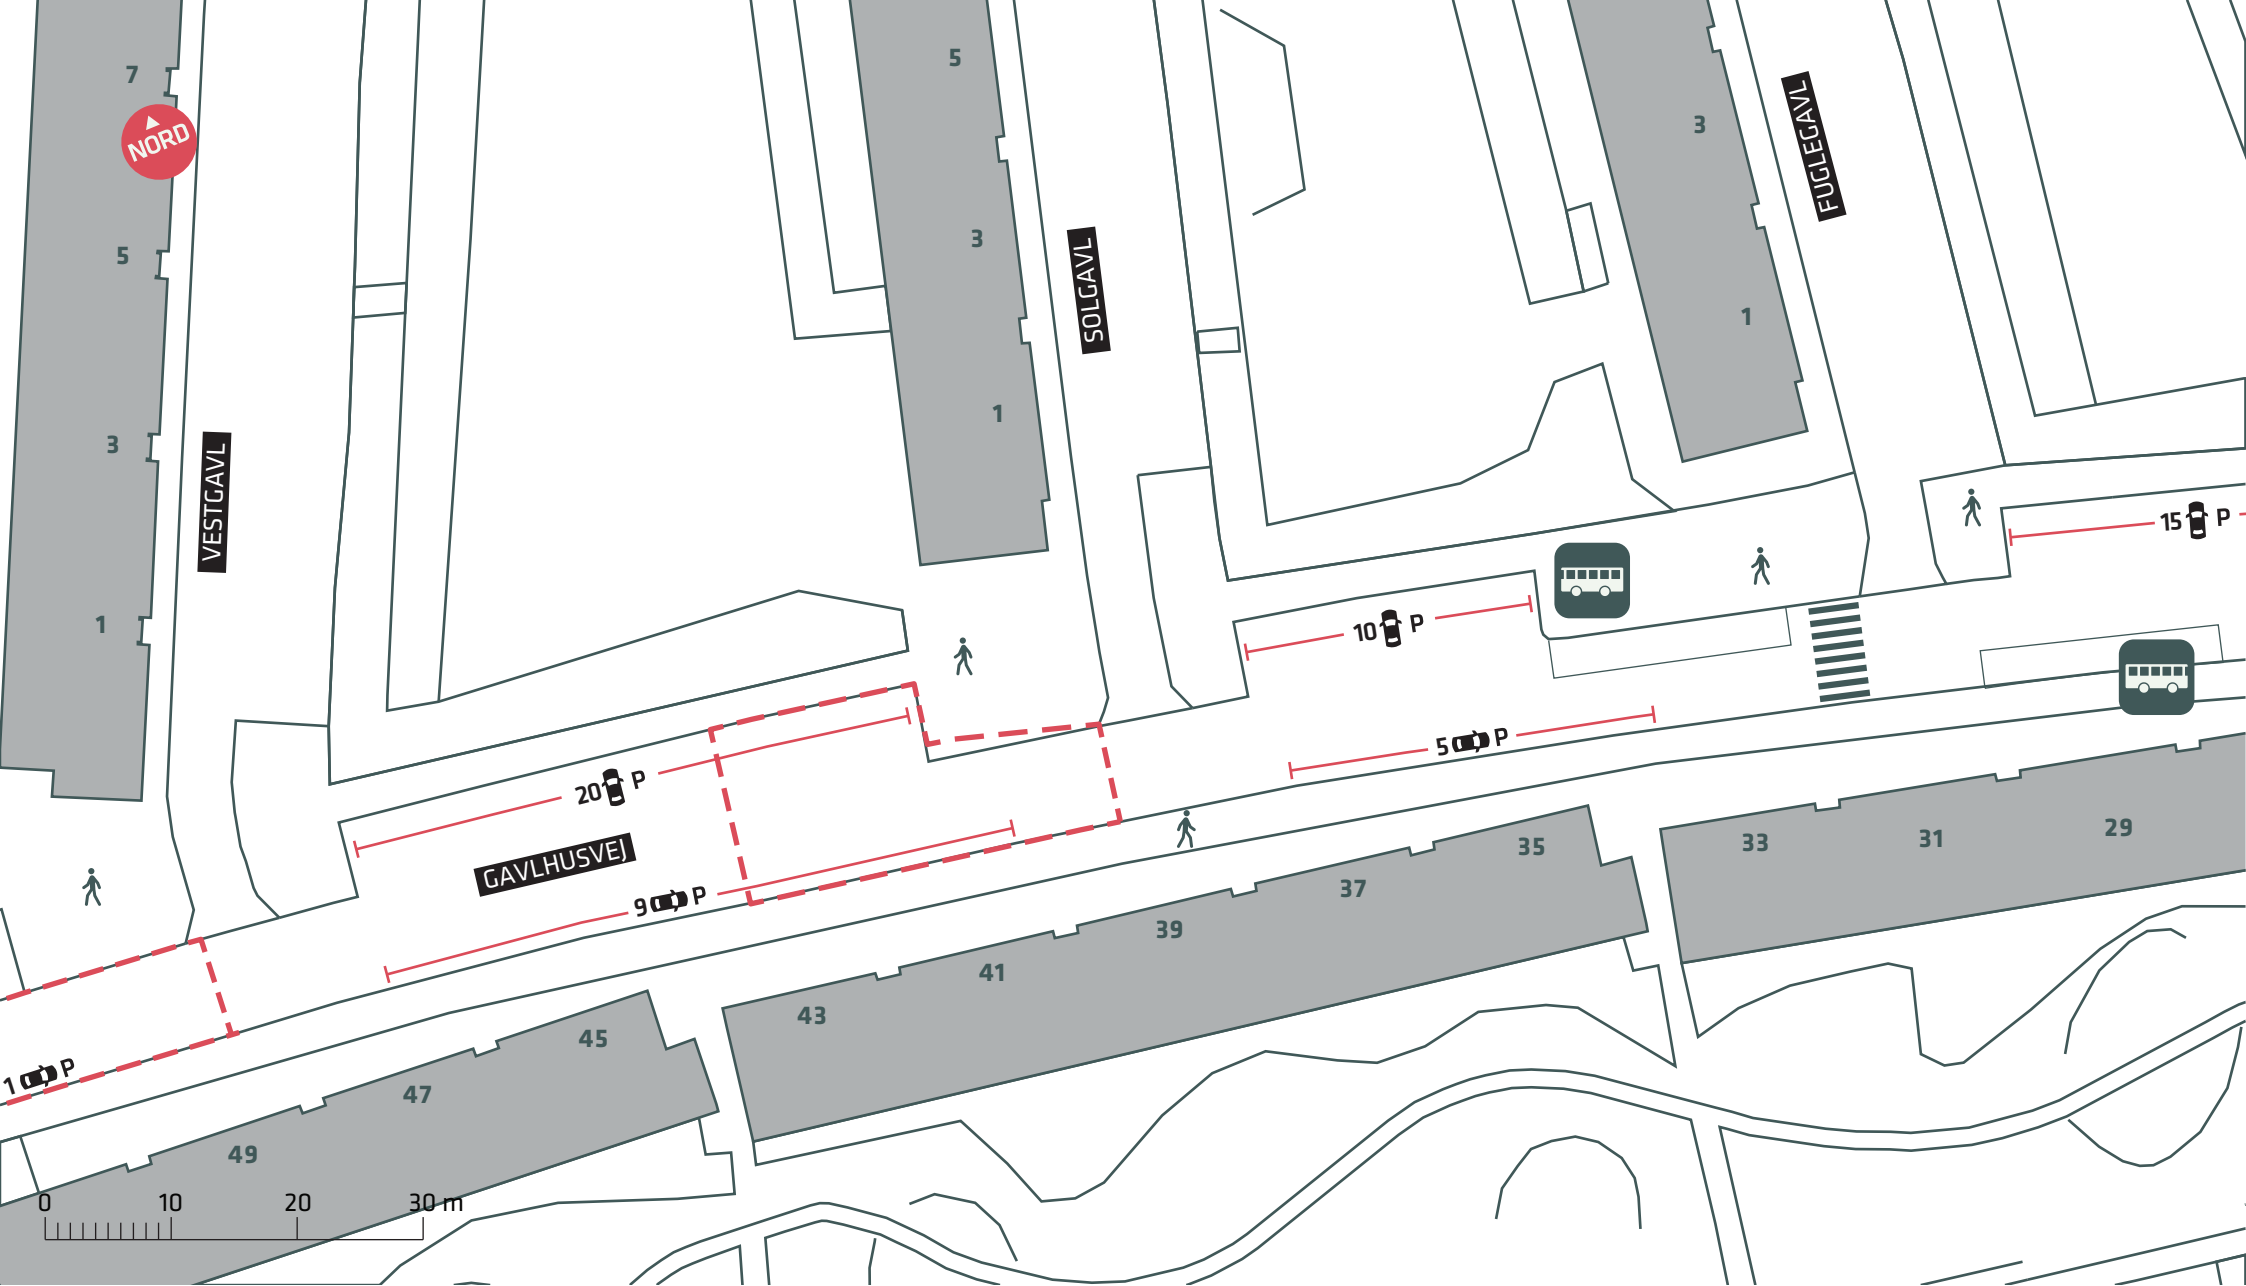

--- Anlægsområde


FORBEDREDE CYKELFORHOLD I TINGBJERG

Gavlhusvej, Brønshøj-Husum

Eksisterende forhold

Bilag 3D



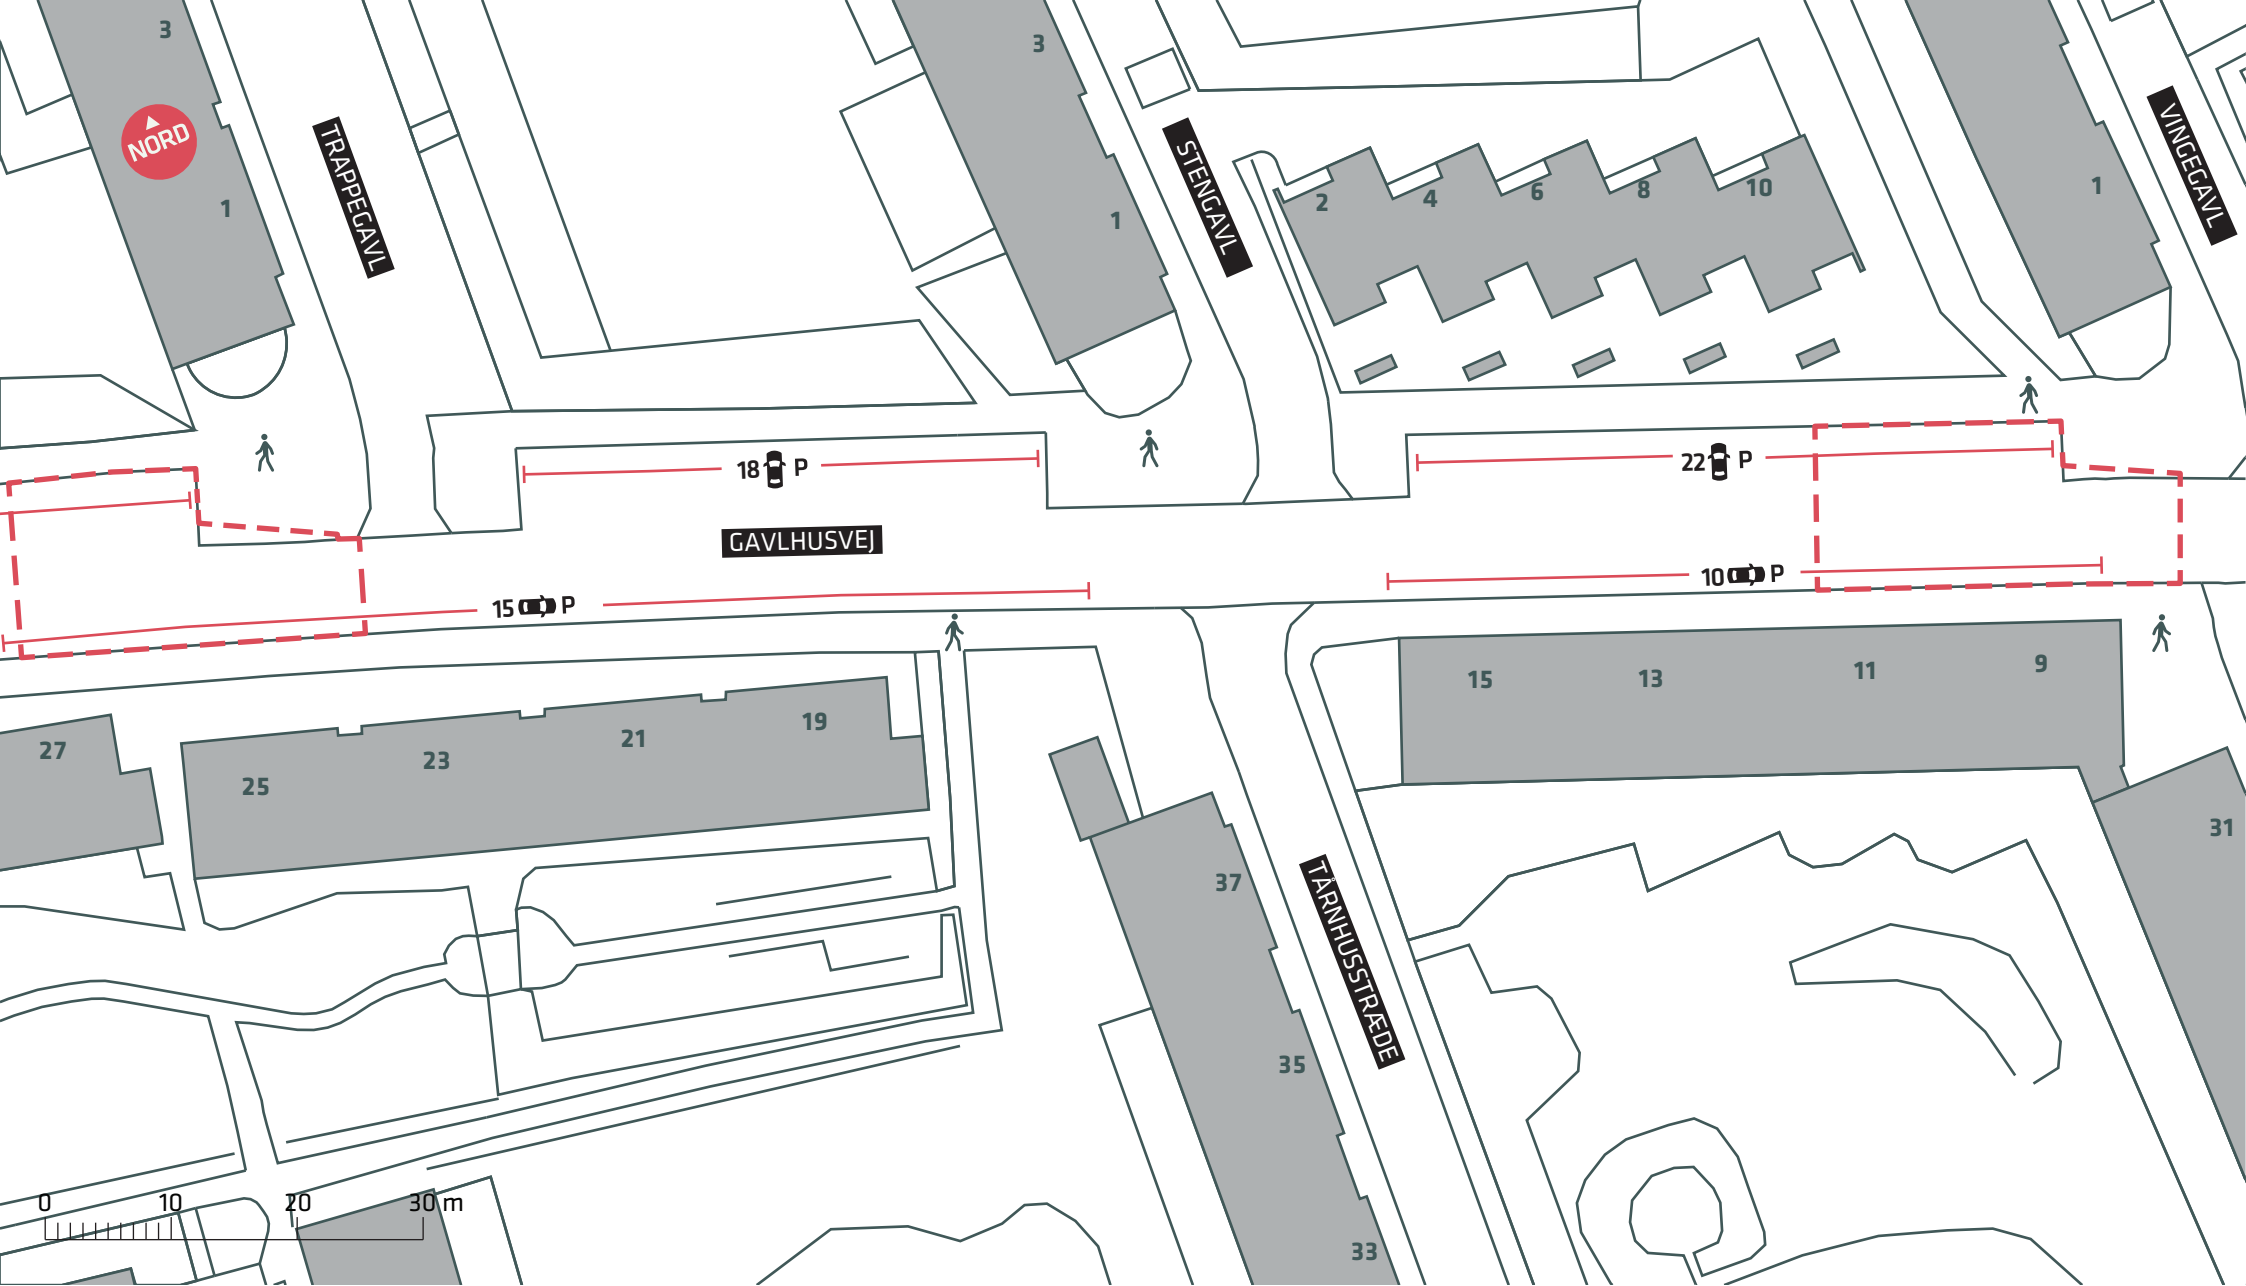

--- Anlægsområde


FORBEDREDE CYKELFORHOLD I TINGBJERG

Gavlhusvej, Brønshøj-Husum

Eksisterende forhold

Bilag 3E



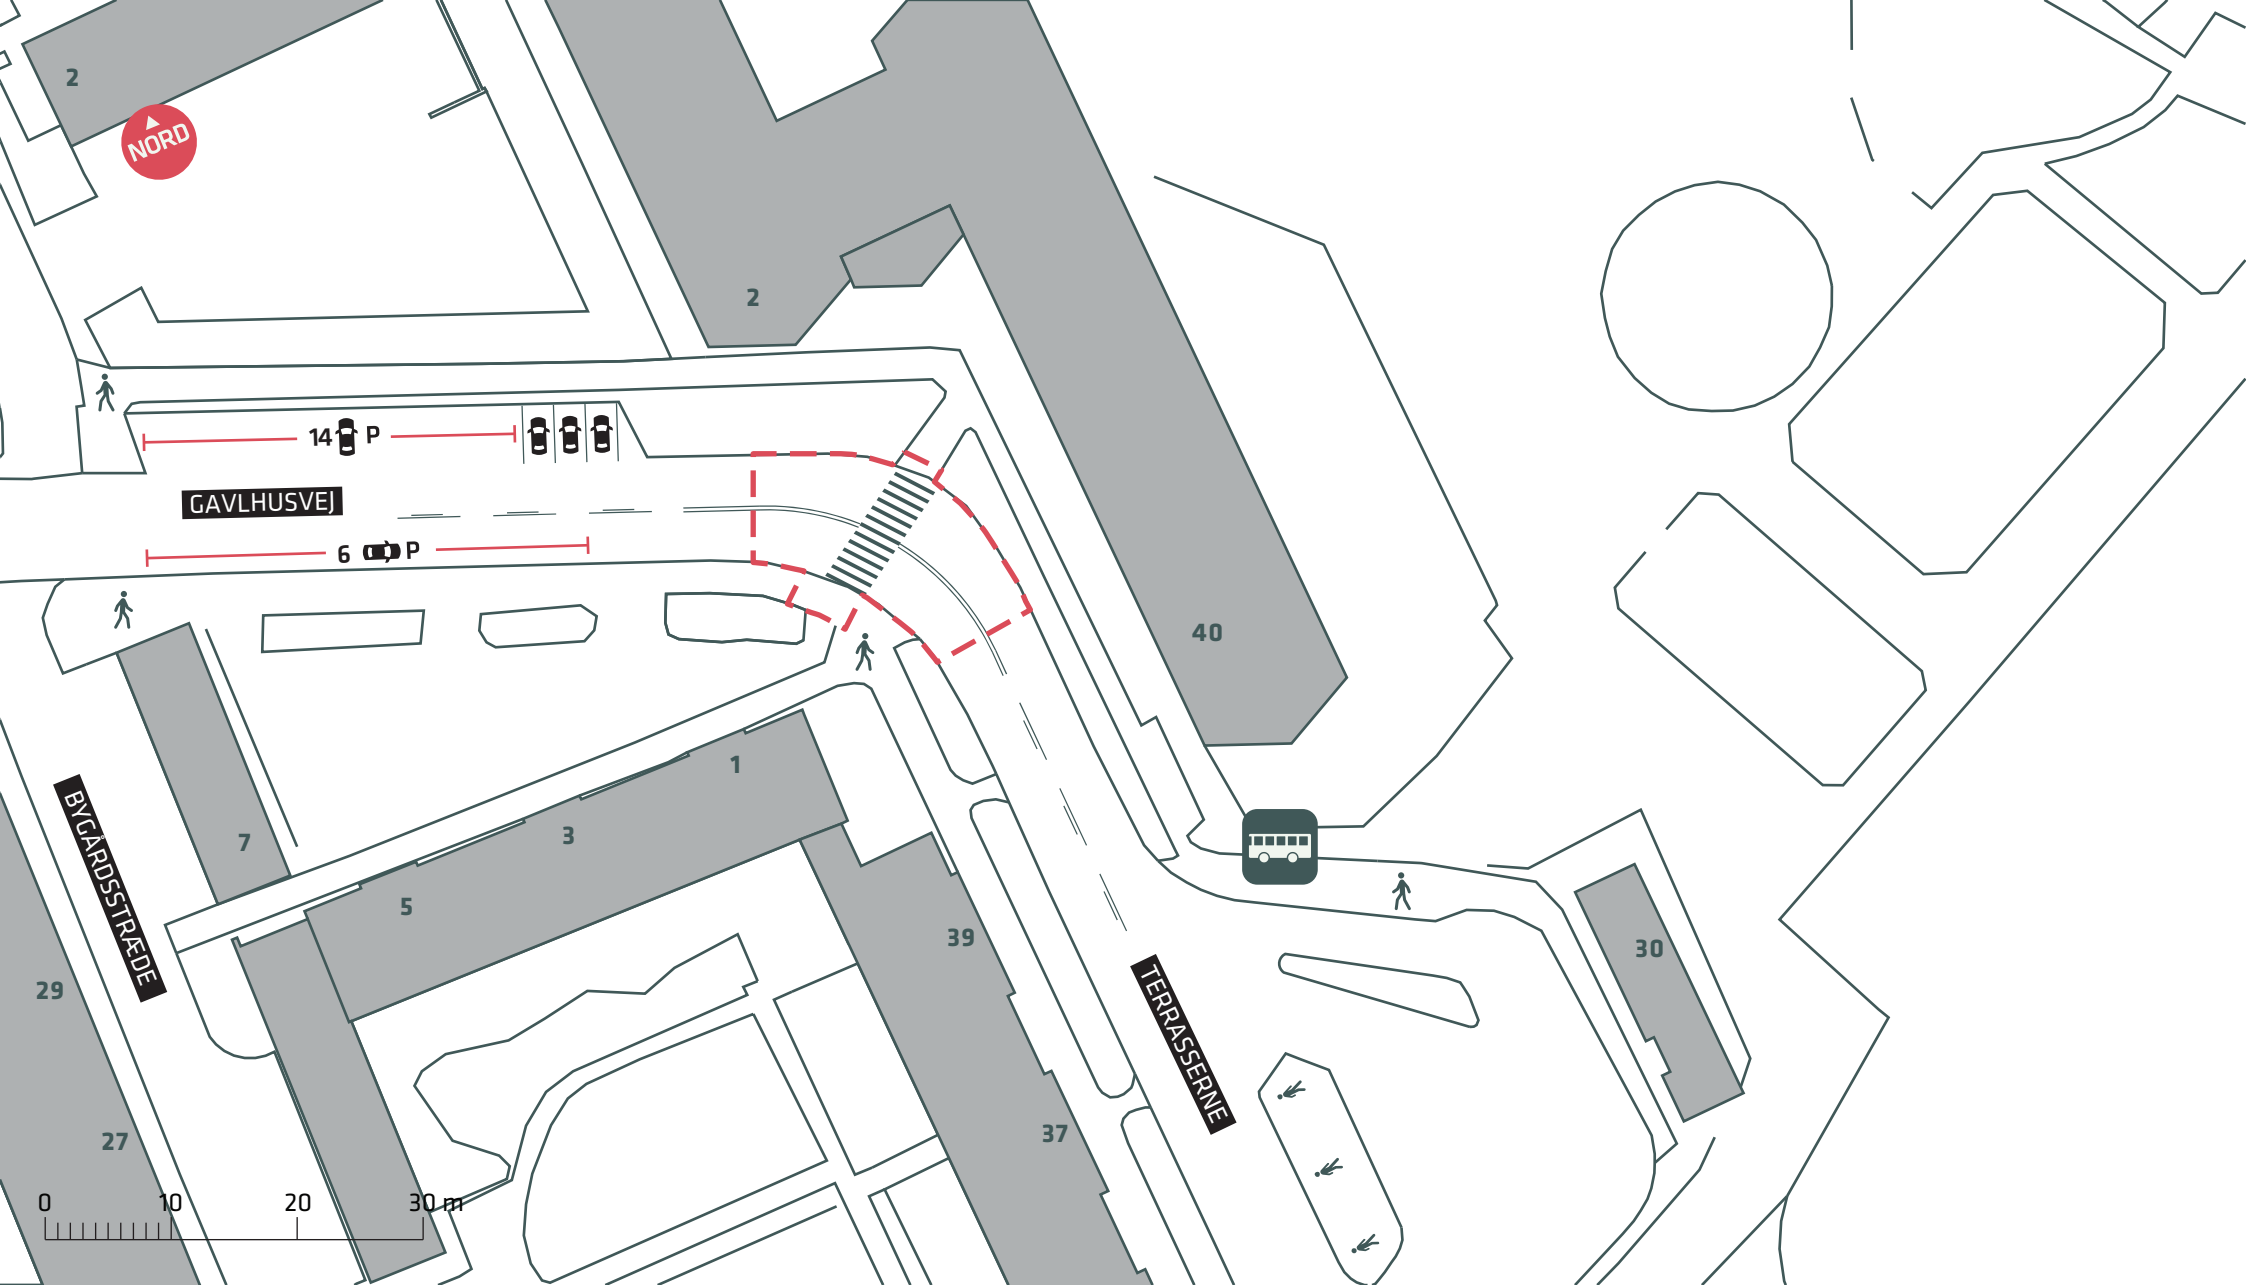

--- Anlægsområde


FORBEDREDE CYKELFORHOLD I TINGBJERG



Gavlhusvej, Brønshøj-Husum

Eksisterende forhold

Bilag 3F

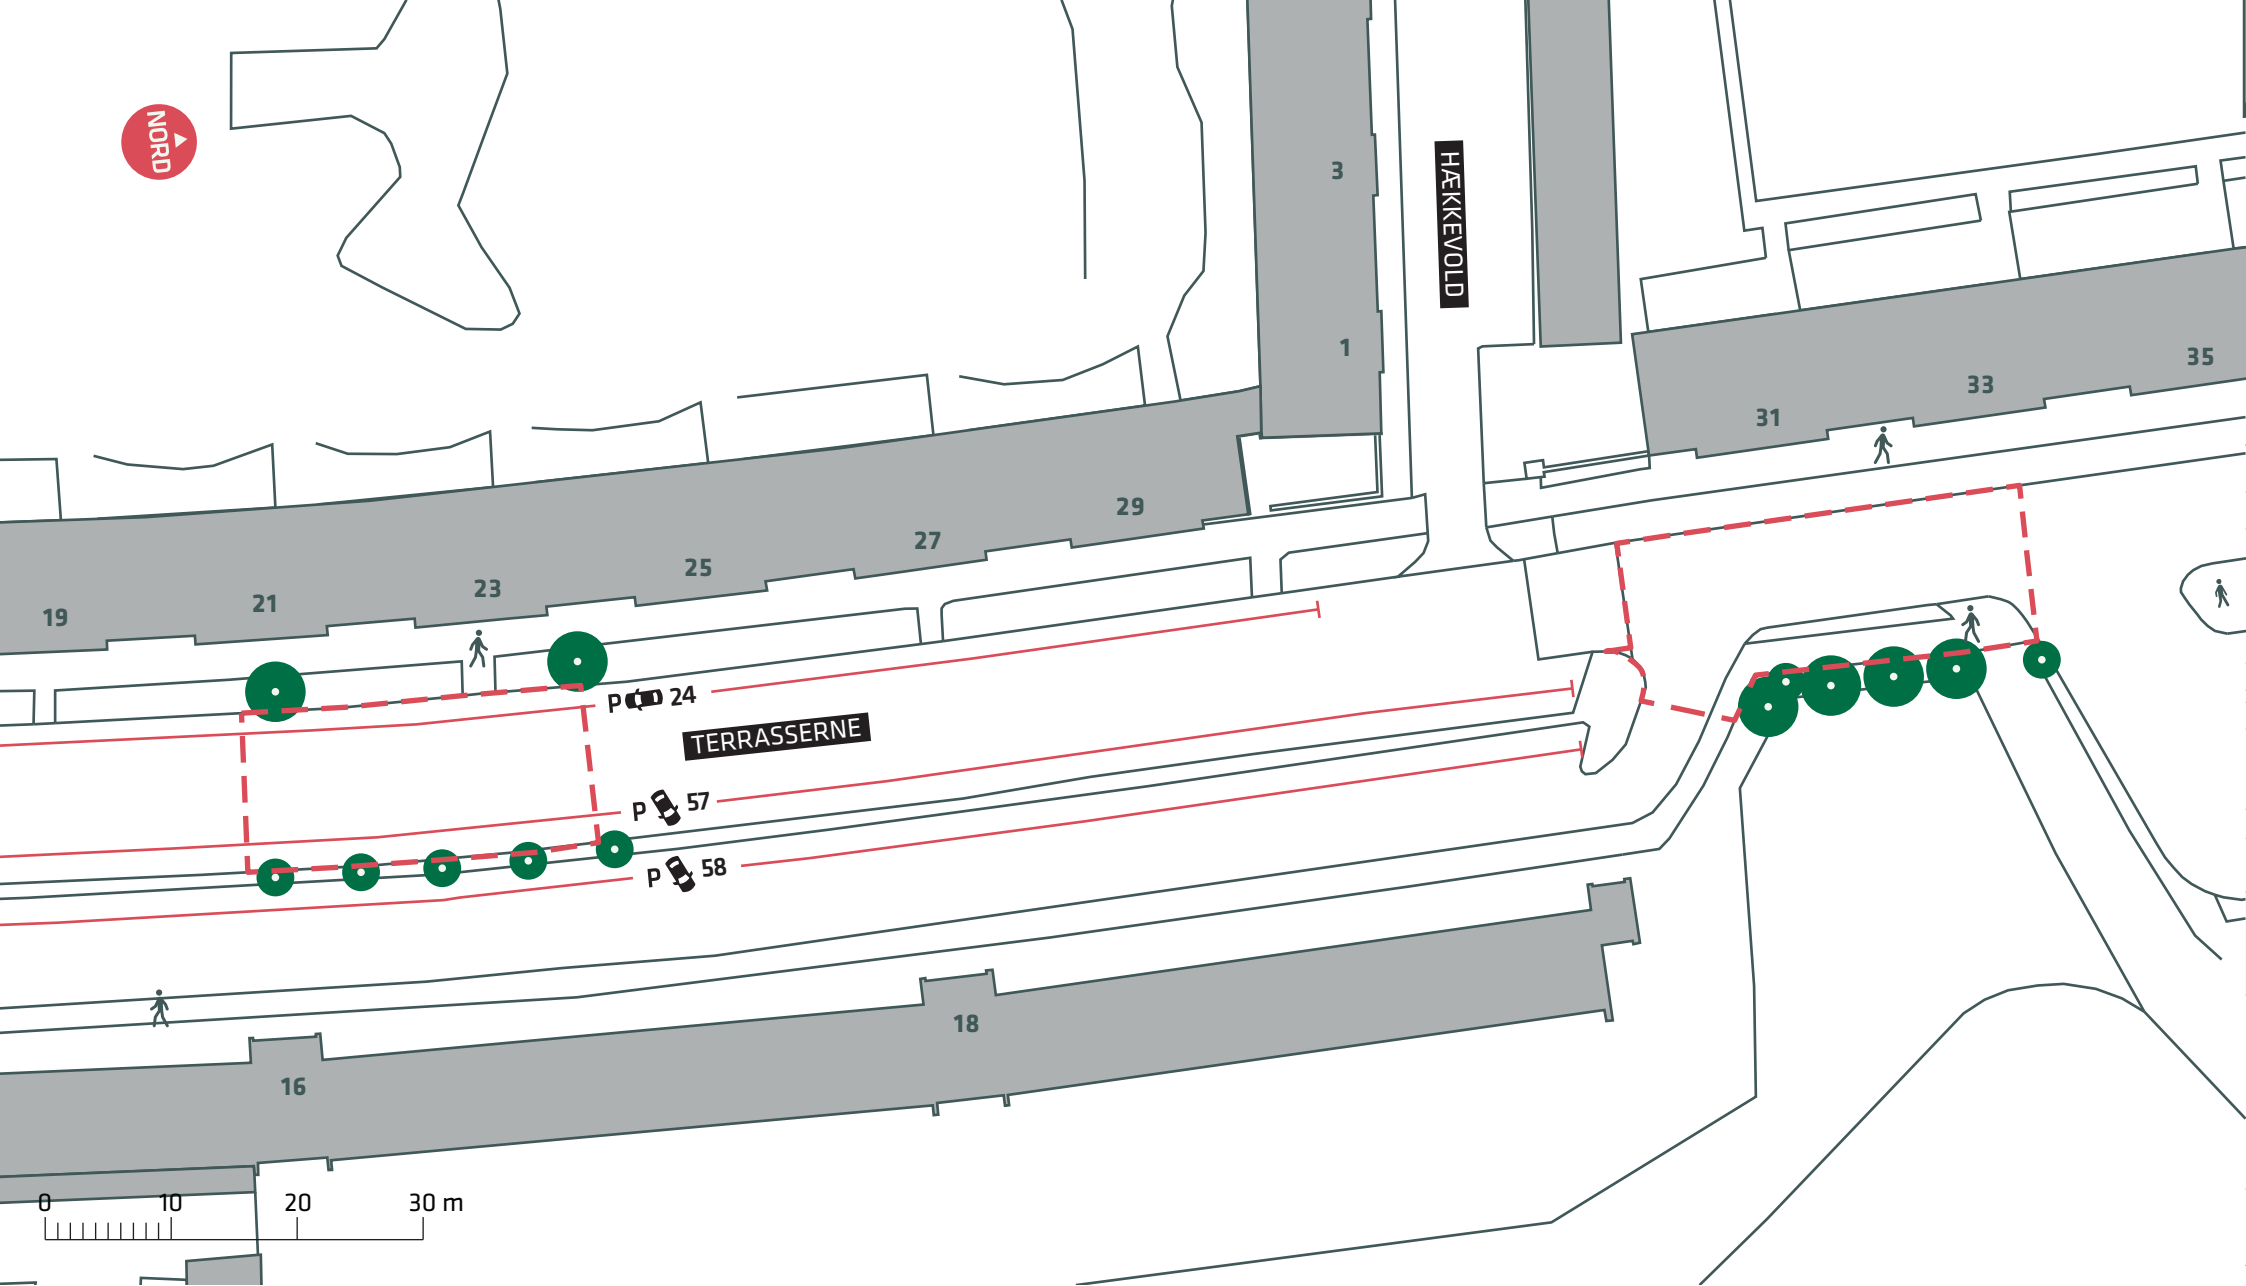



-  Anlægsområde
-  Eksisterende træ


FORBEDREDE CYKELFORHOLD I TINGBJERG



Terrasserne, Brønshøj-Husum

Eksisterende forhold

Bilag 3G

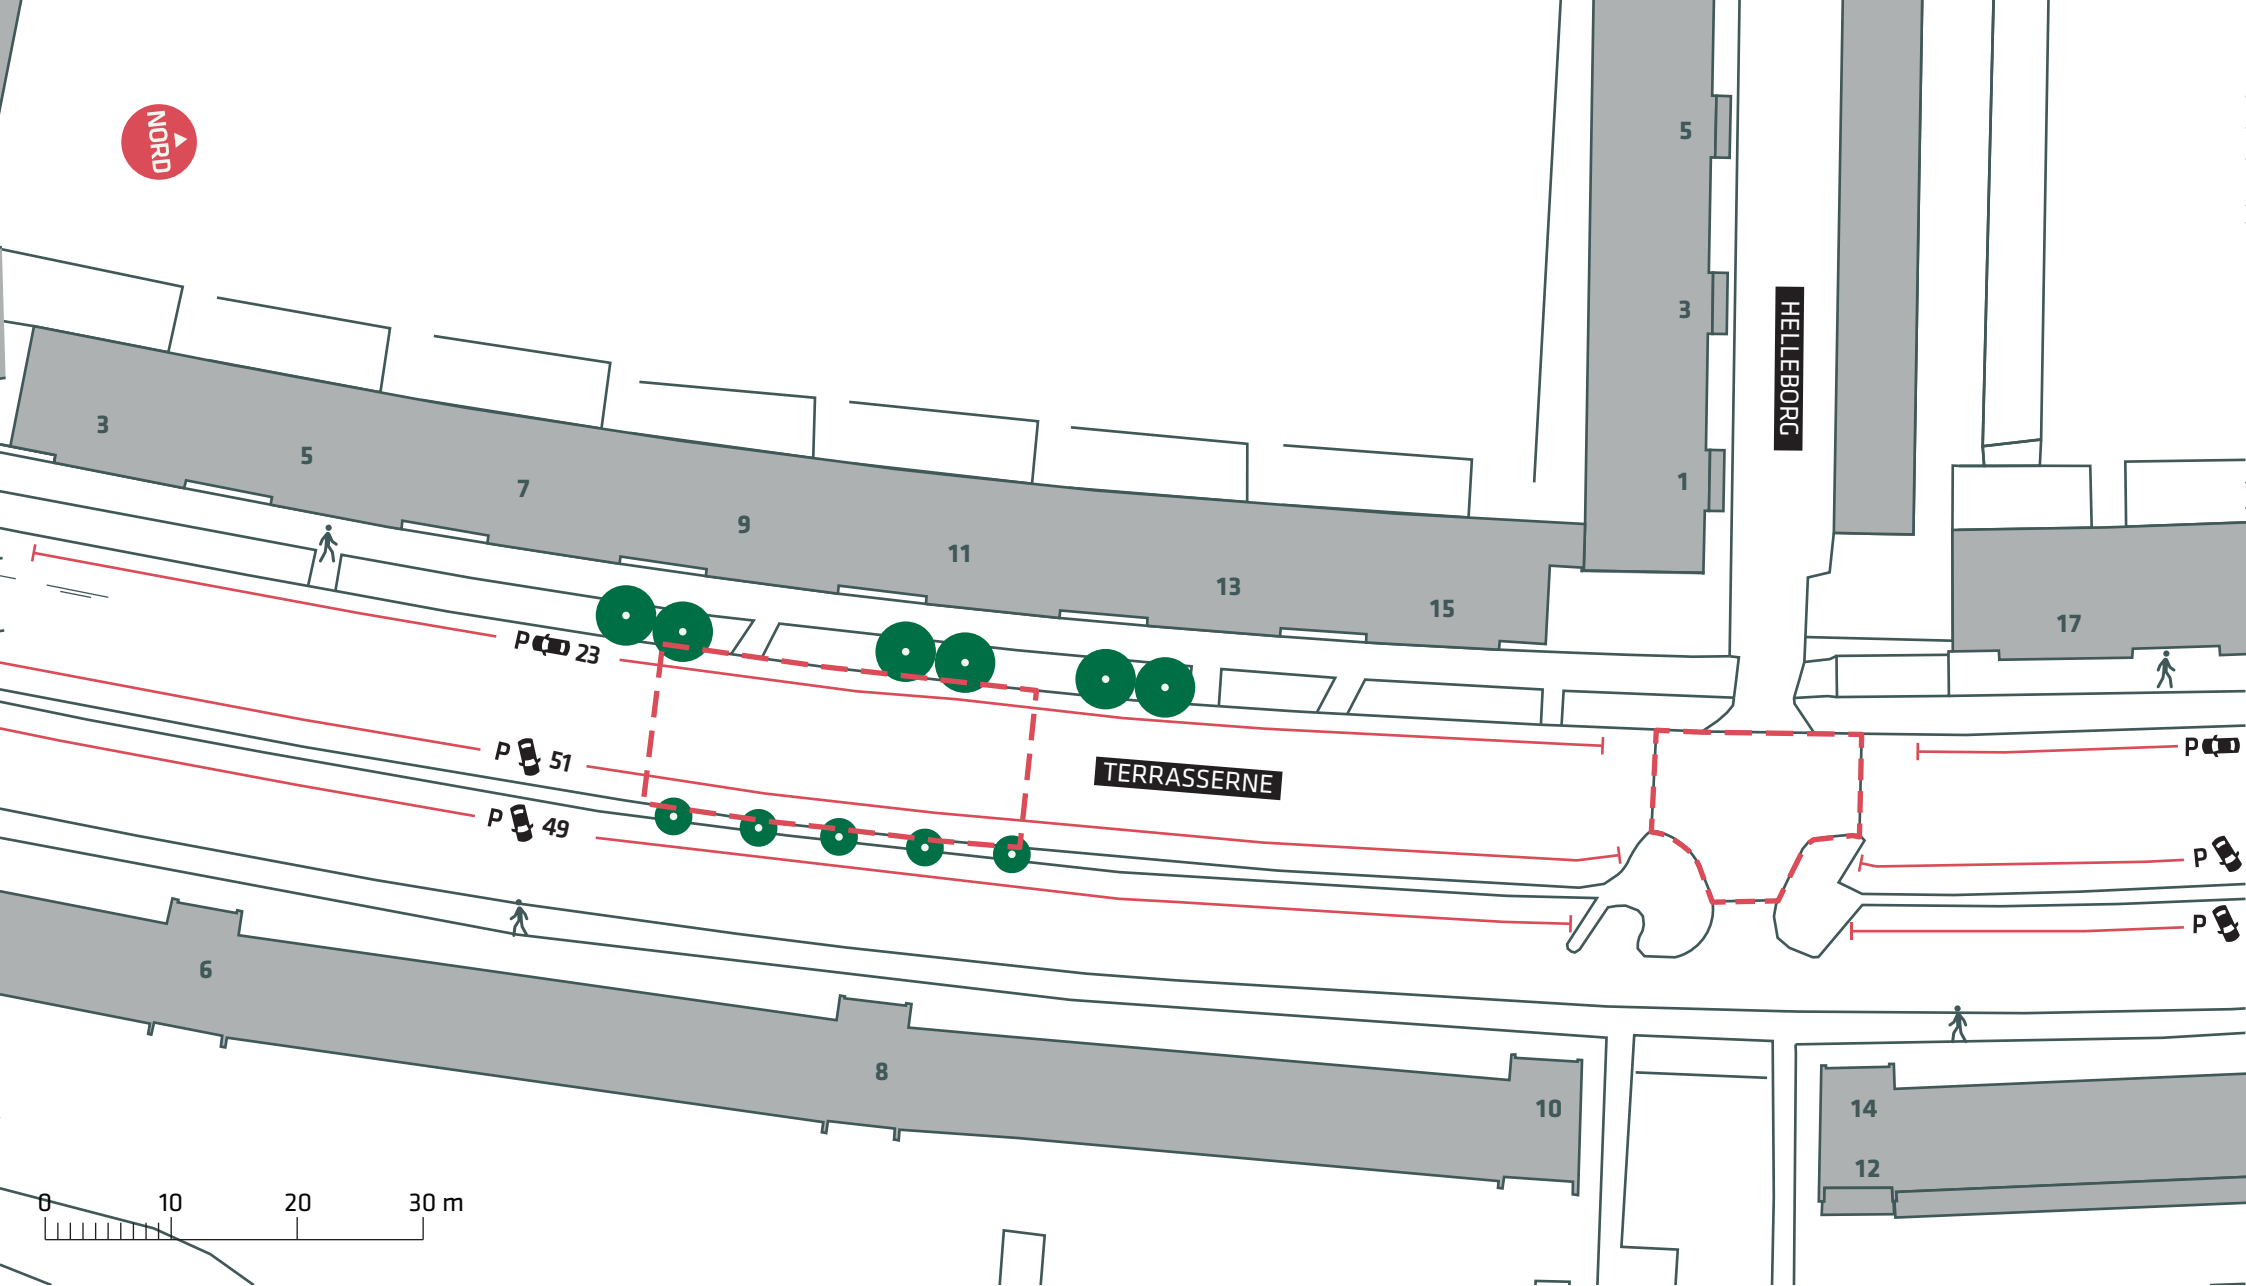



-  Anlægsområde
-  Eksisterende træ


FORBEDREDE CYKELFORHOLD I TINGBJERG

Terrasserne, Brønshøj-Husum

Eksisterende forhold

Bilag 3H



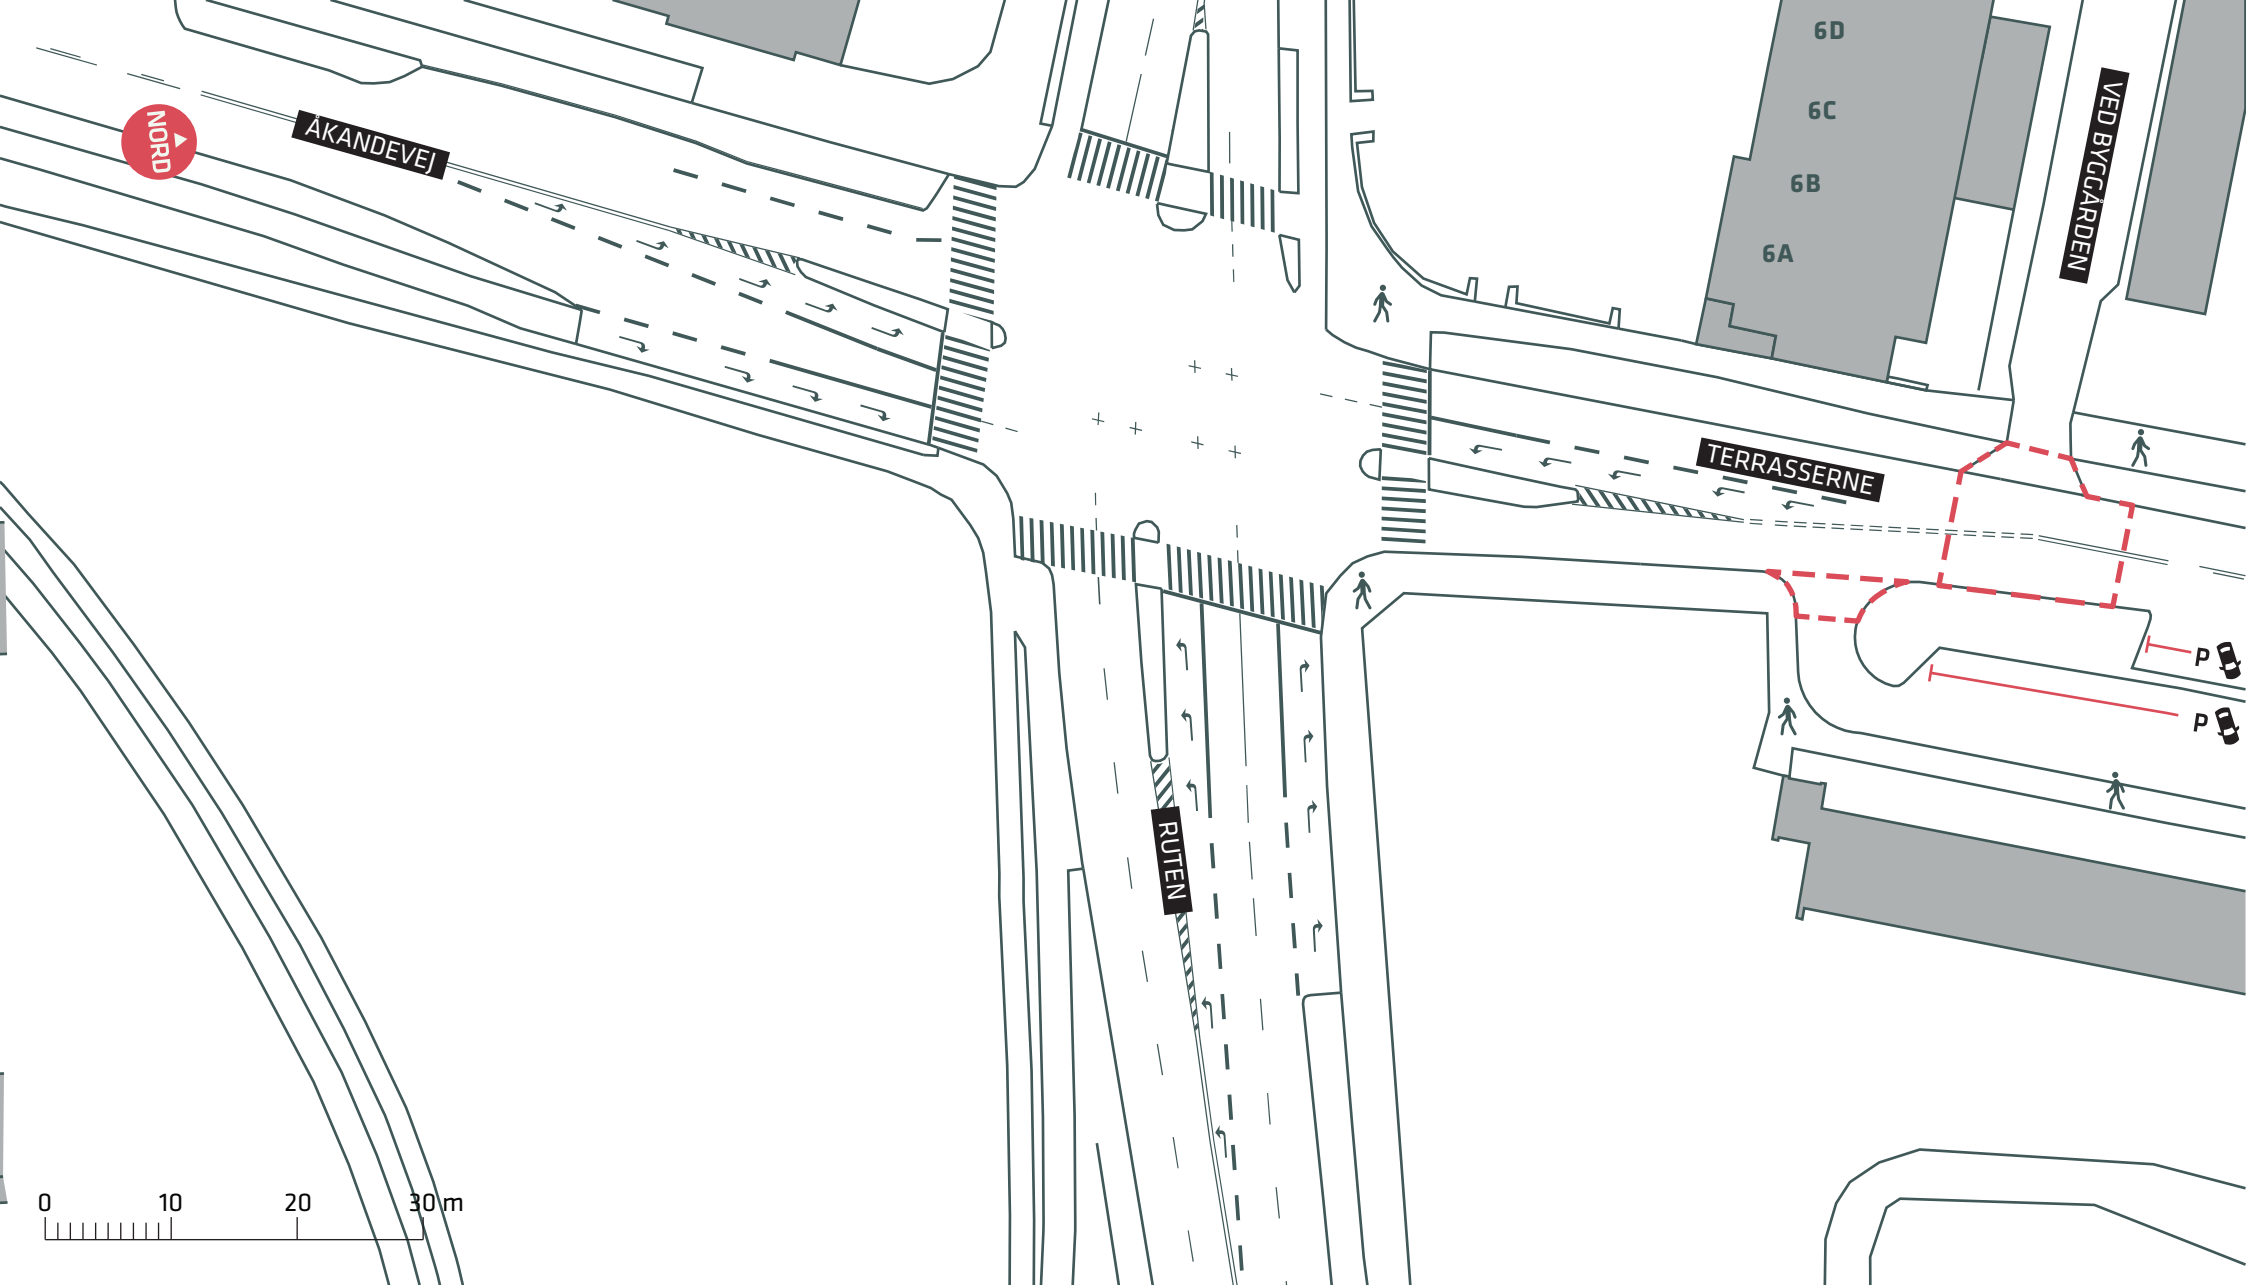

0 10 20 30 m

--- Anlægsområde


FORBEDREDE CYKELFORHOLD I TINGBJERG

Terrasserne, Brønshøj-Husum

Eksisterende forhold

Bilag 3I



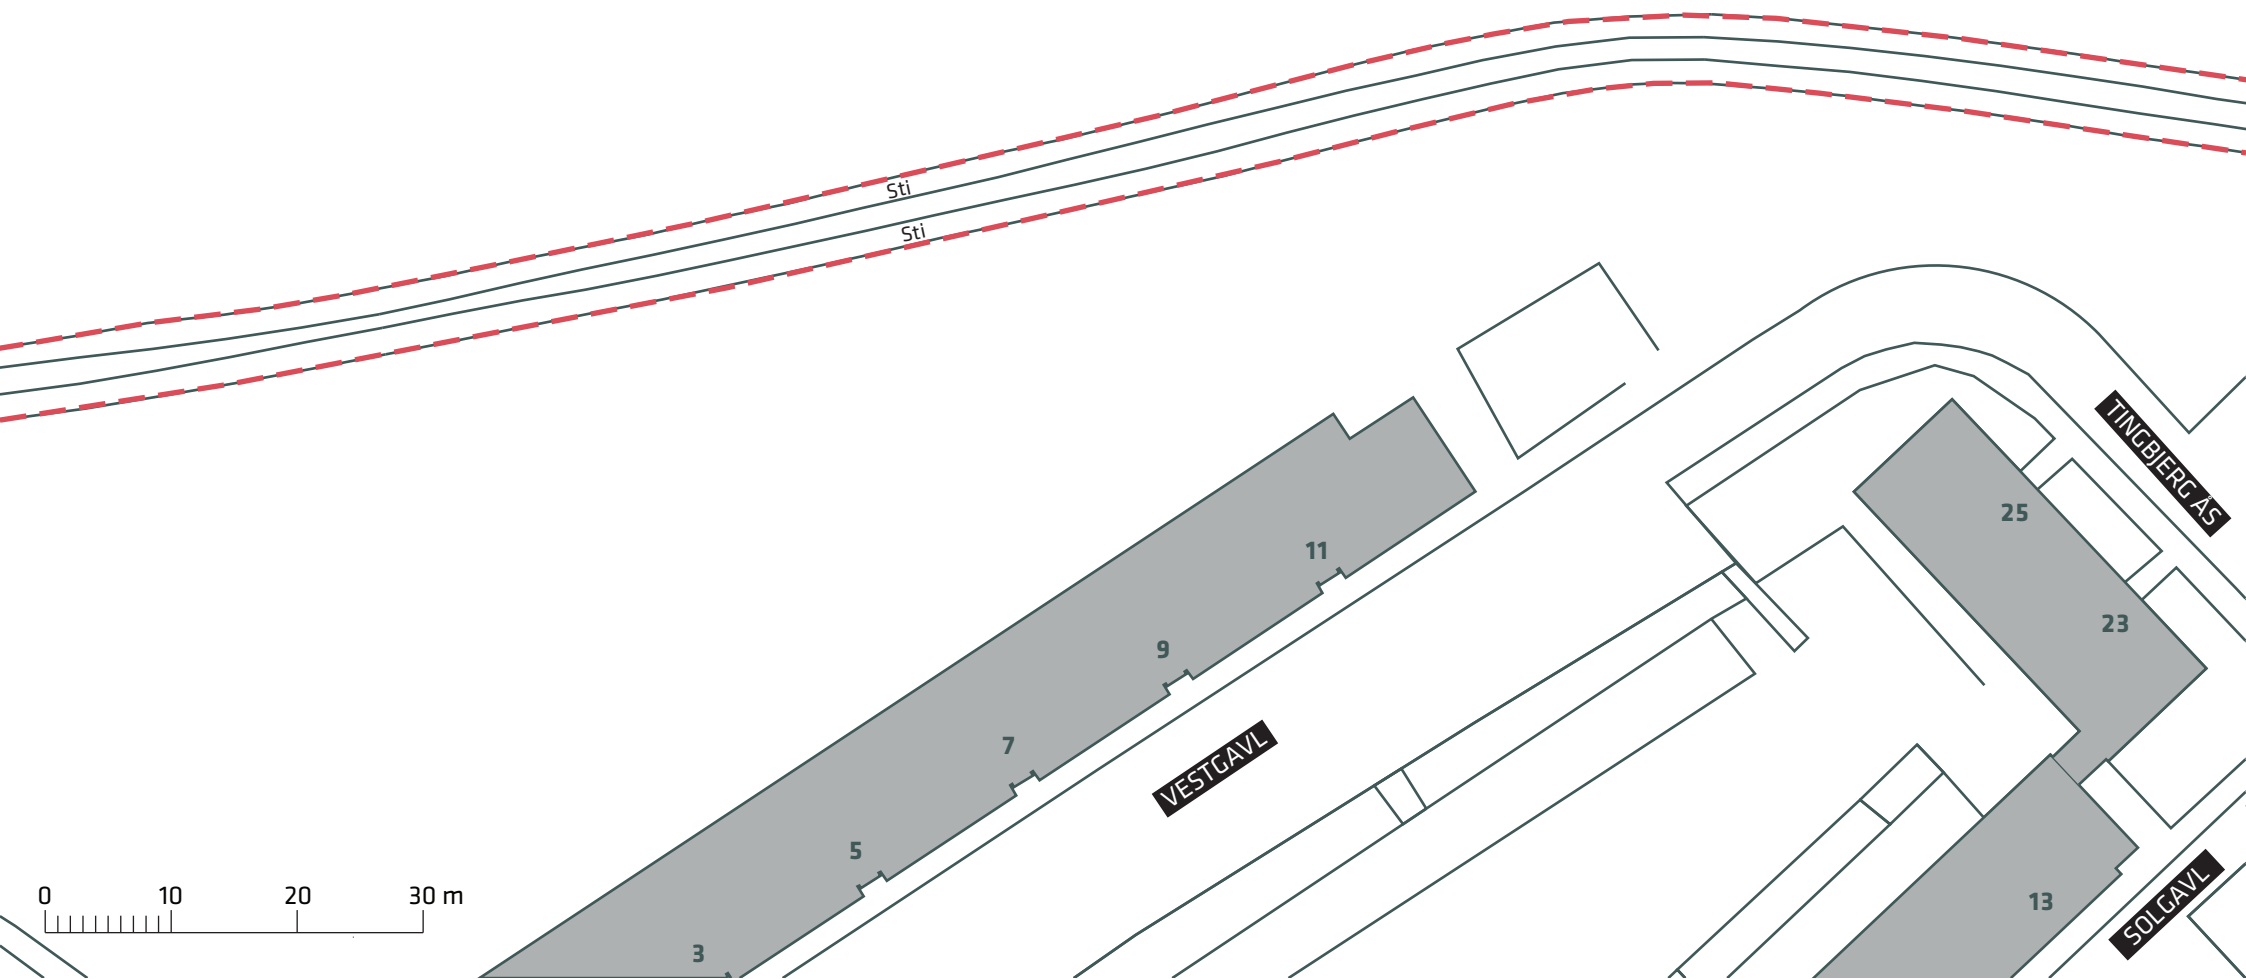

--- Anlægsområde

FORBEDREDE CYKELFORHOLD I TINGBJERG

Utterslev Mose, Brønshøj-Husum


Eksisterende forhold




Bilag 3J



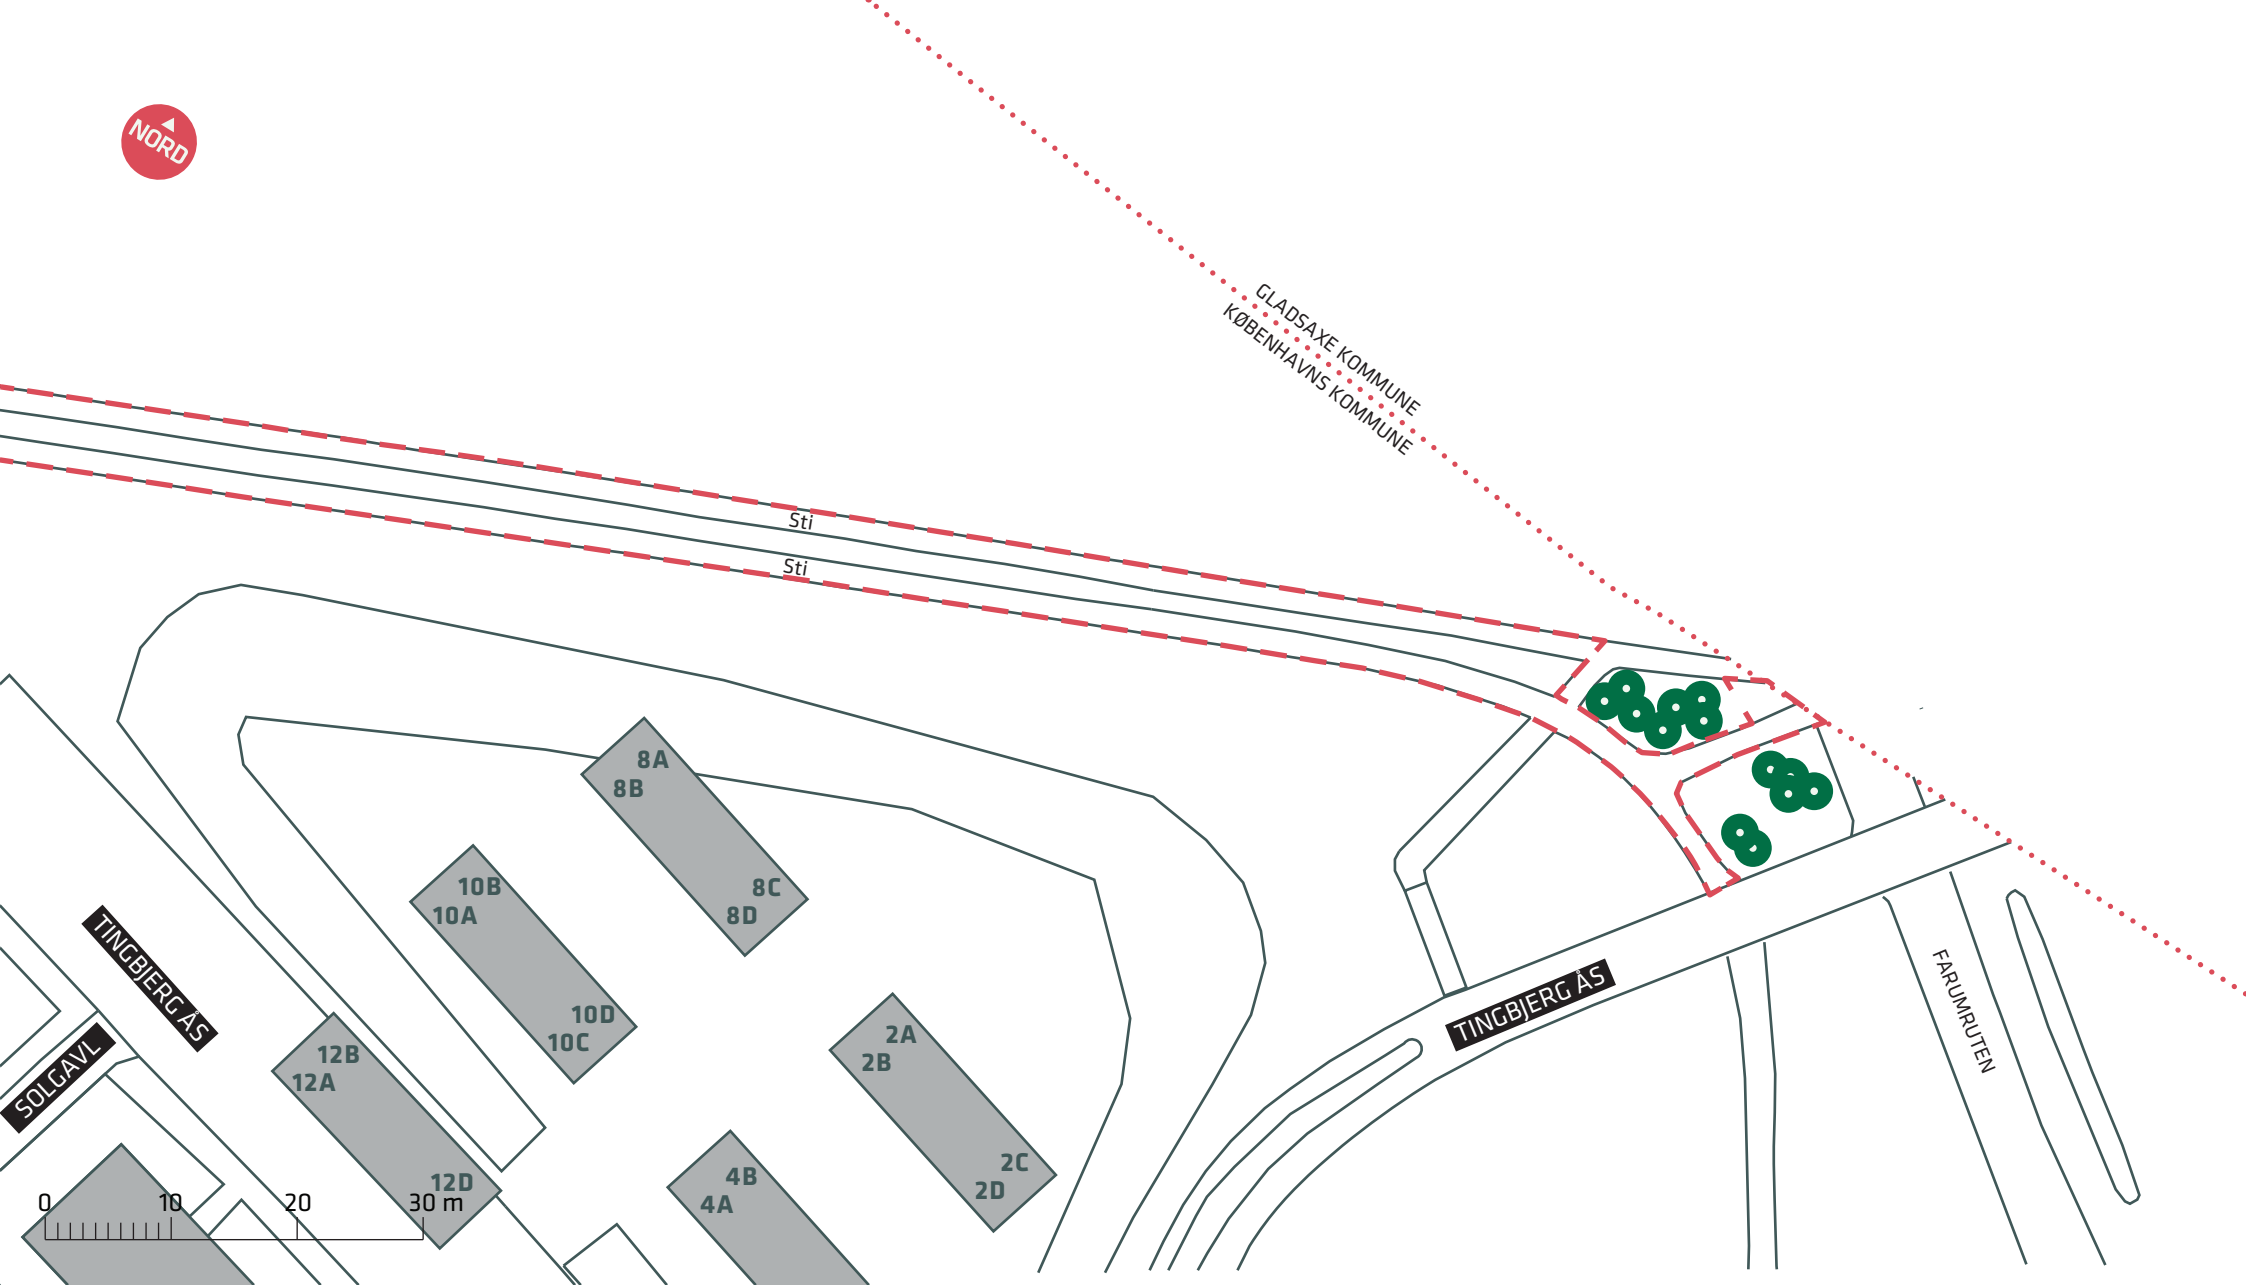

GLADSAXE KOMMUNE
KØBENHAVNS KOMMUNE



-  Anlægsområde
-  Kommunegrænse
-  Eksisterende træ

FORBEDREDE CYKELFORHOLD I TINGBERG

Utterslev Mose, Brønshøj-Husum

Eksisterende forhold

Bilag 3K

