


# PLADS 1 VED NY ØSTERGADE/ST. REGNEGADE

Diameter 10,7 m  
2 elementbredder

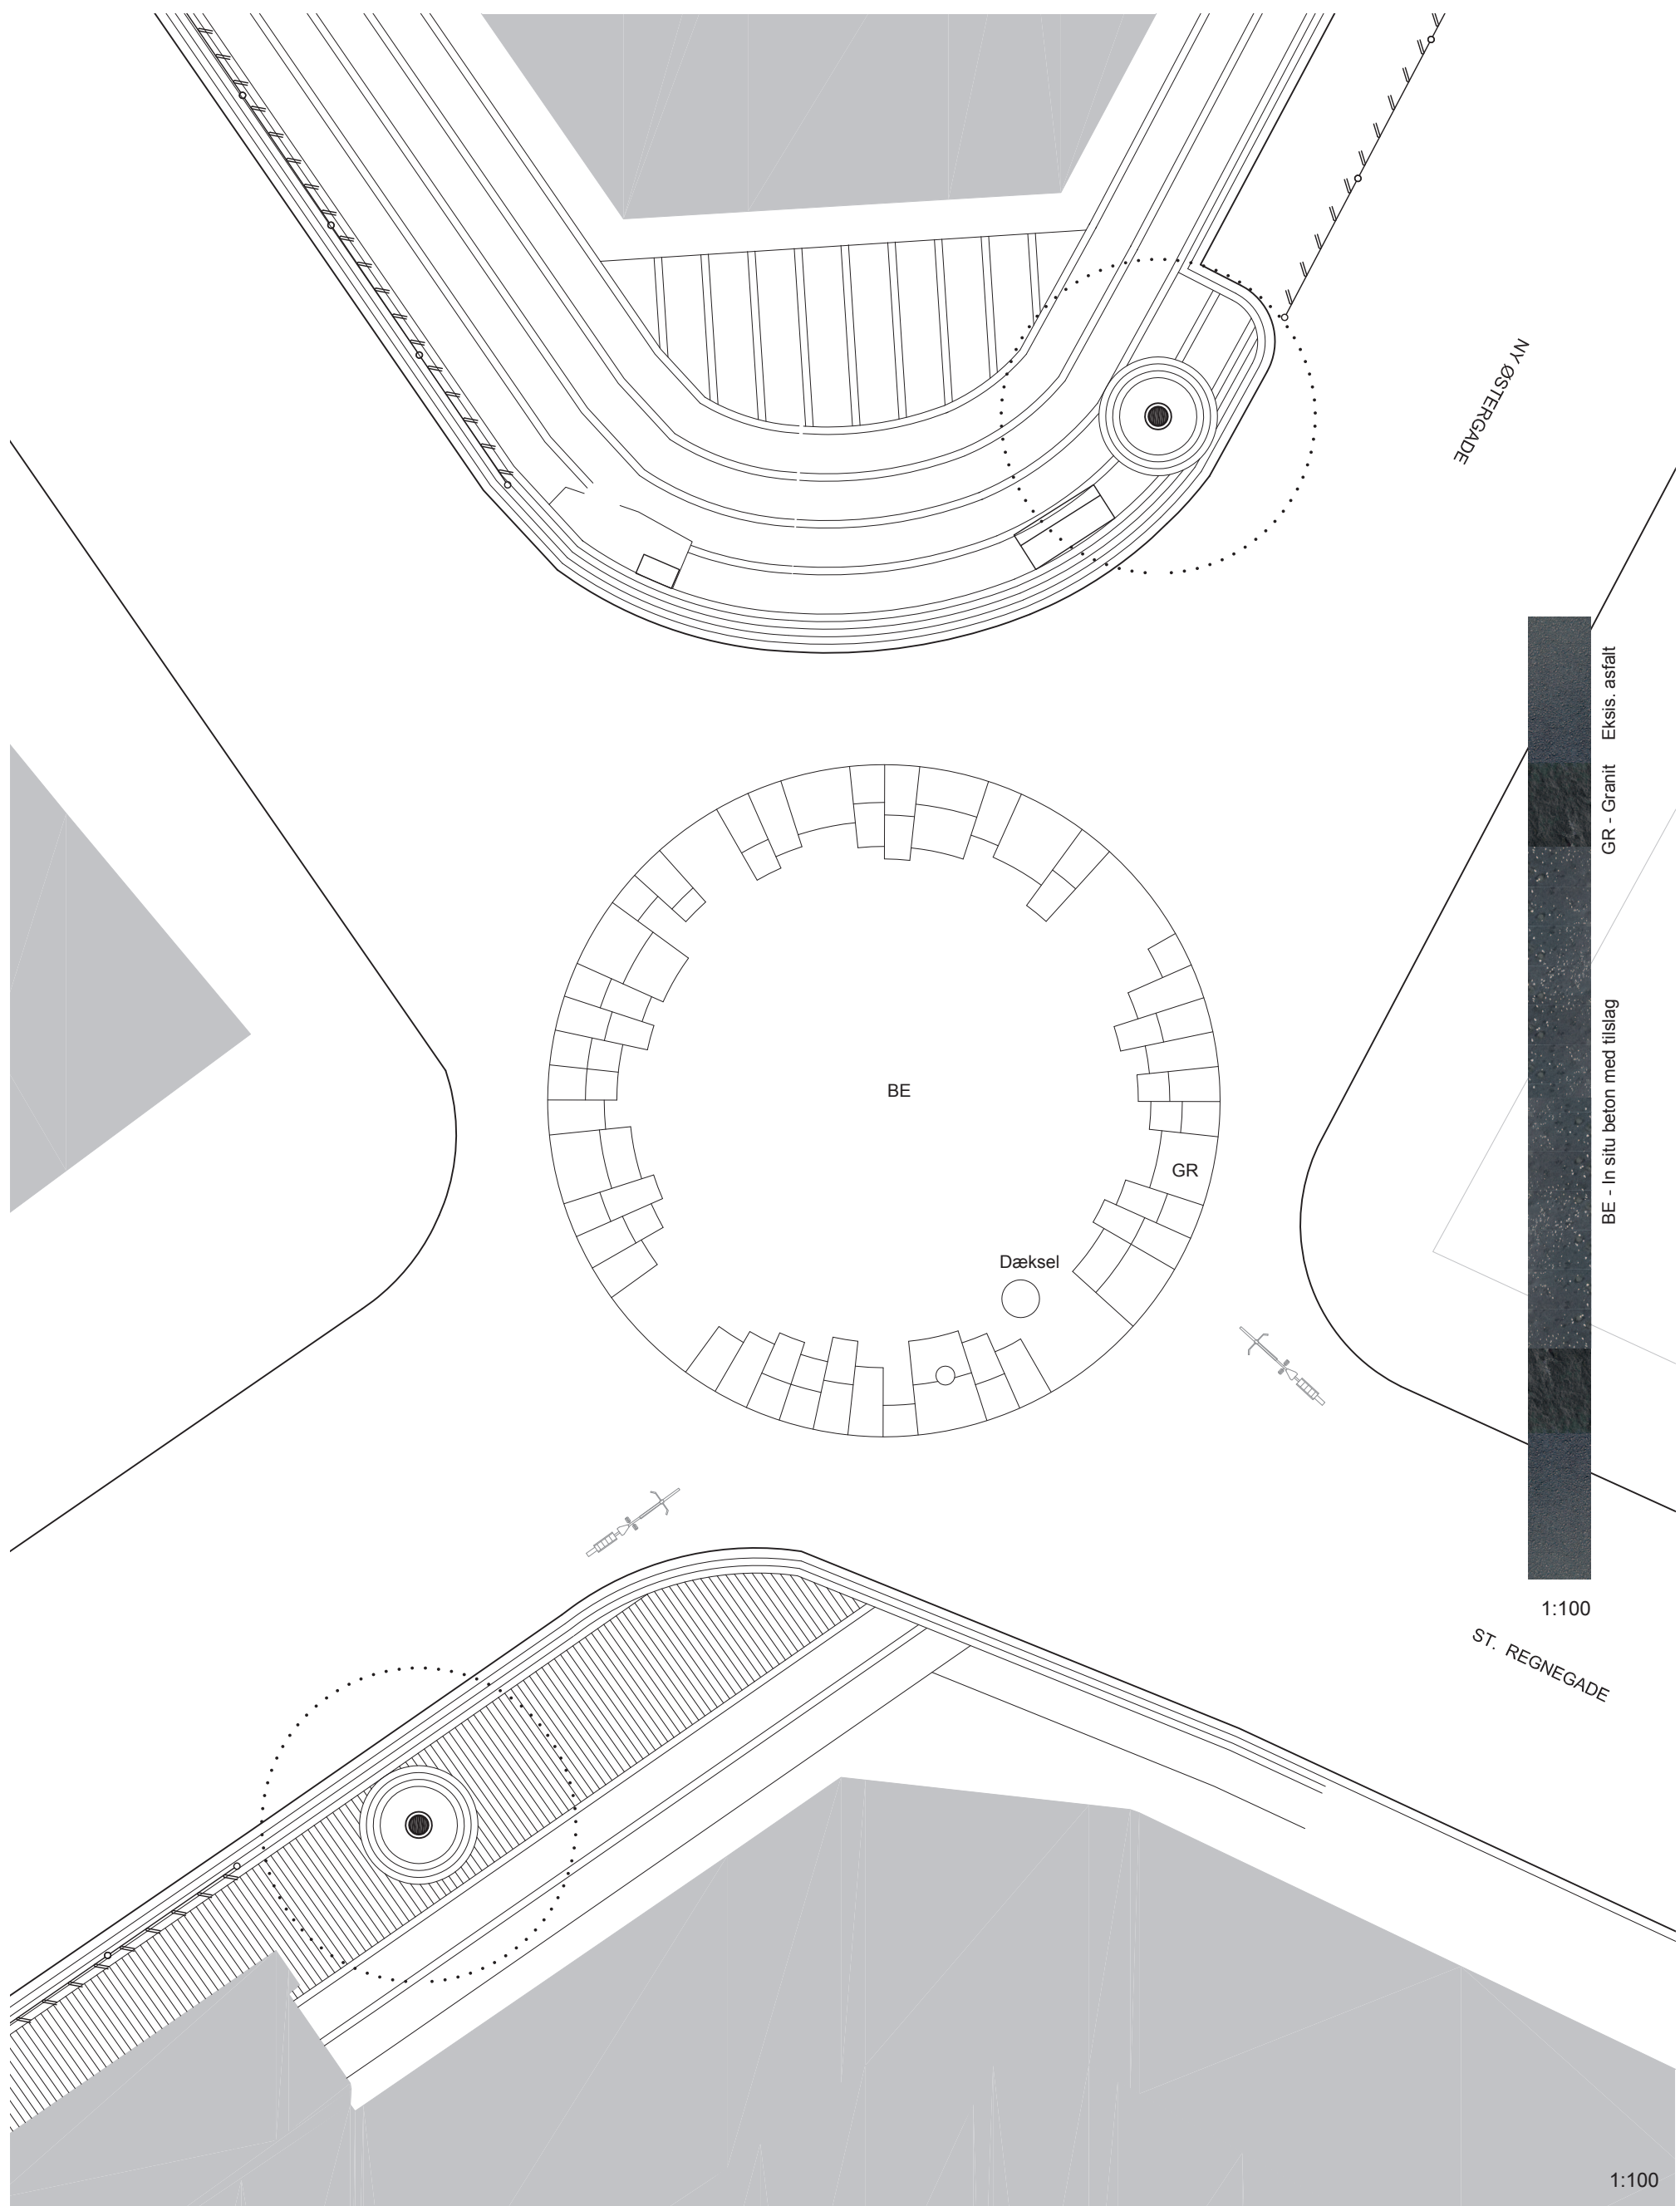

# PLADS VED NY ØSTERGADE/HOVEDVAGTSGADE

Diameter 8 m  
2 elementbredder

