



Ansøgning om dispensation til placering af botilbud og indretning af parkeringslomme langs Margretheholmsvej

Lokalplan 331 Holmen II med tillæg 2 og 7

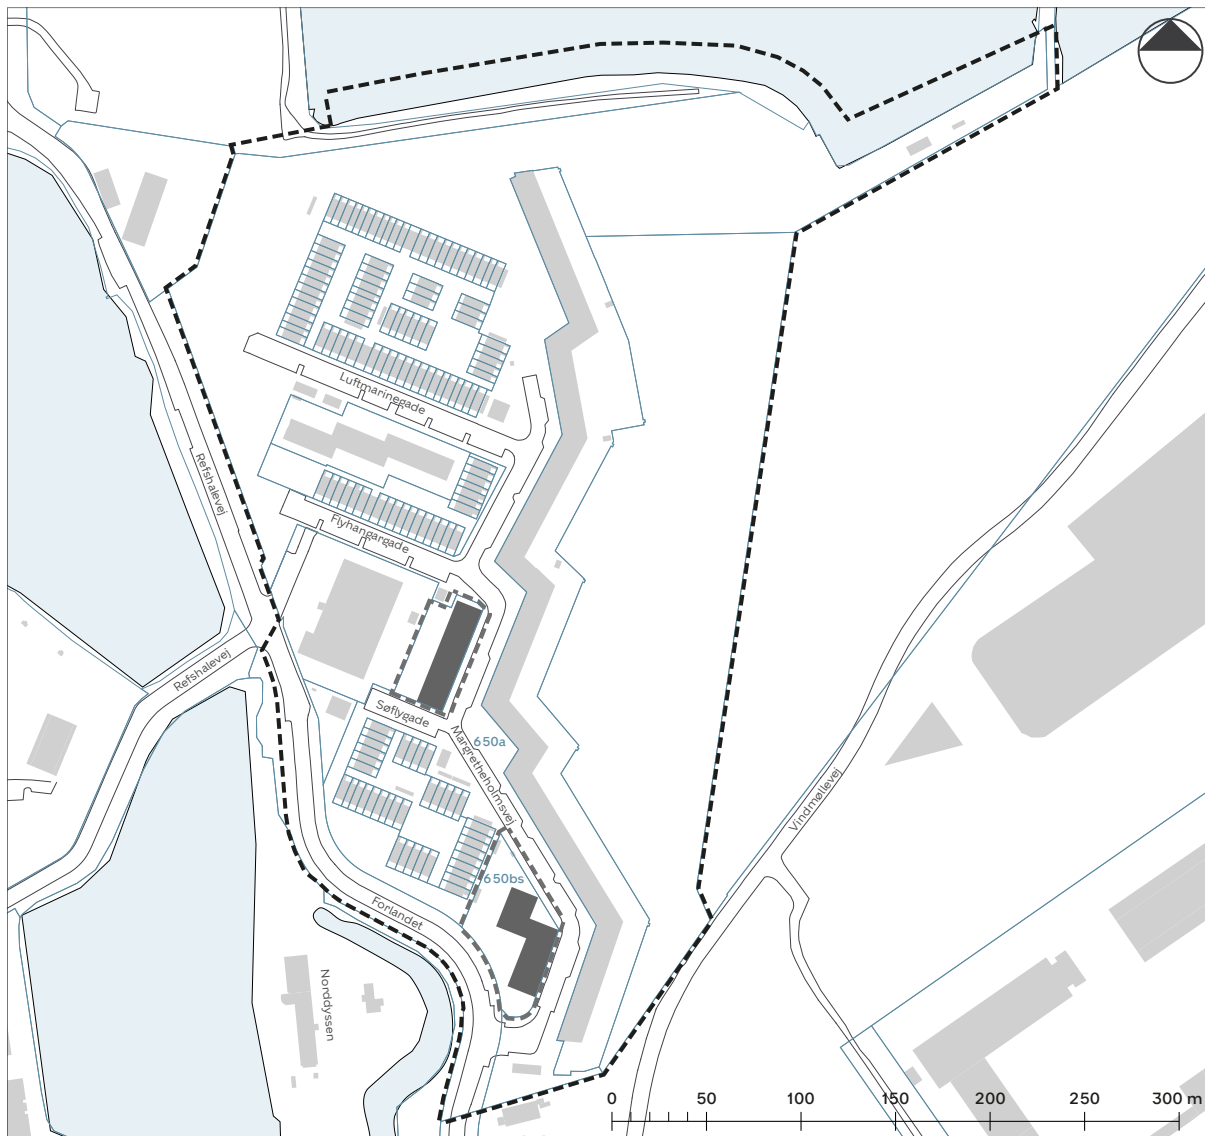

- Lokalplan 331-2 Holmen II med tillæg 2
- Lokalplan 331-7 Holmen II med tillæg 7
- Matrikelskel
- Byggefelt i tillæg 7 til lokalplan 331

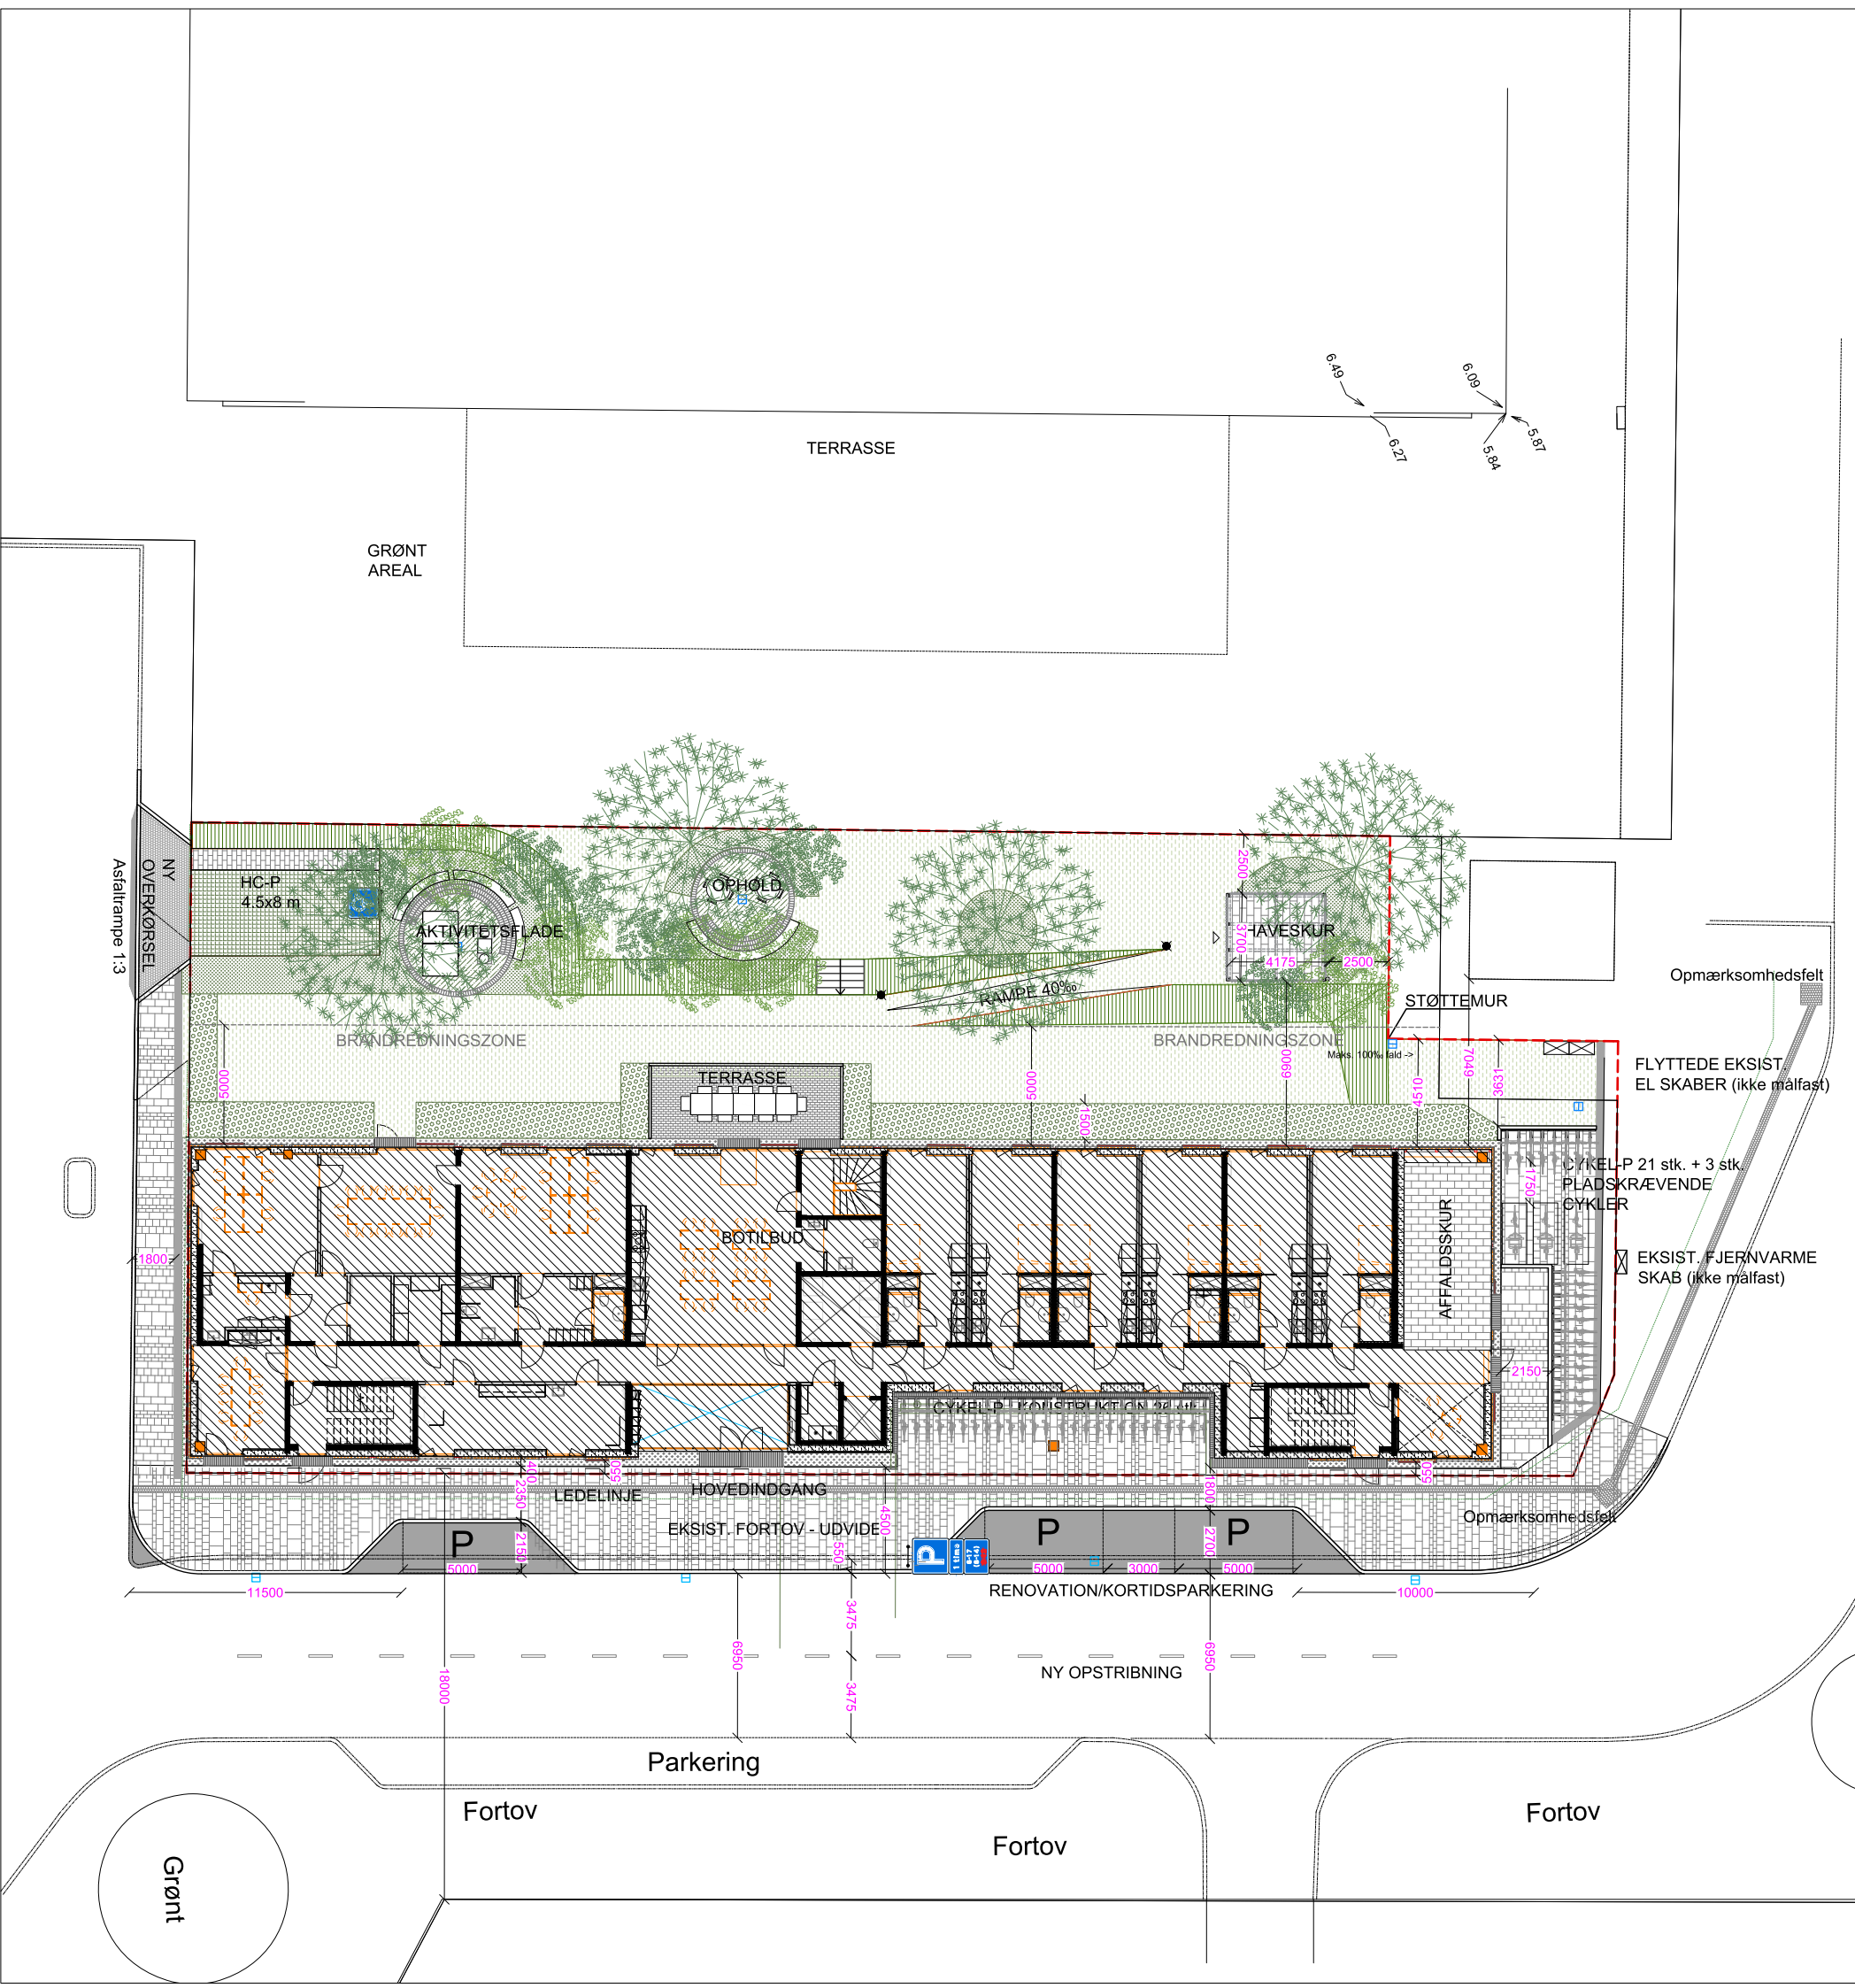

- SIGNATURFORKLARING**
- Matrikel
 - Brandredningszone
 - Bygning
 - Affald afhentning
 - BELÆGNING**
 - Chaussesten (Overkørsel)
 - Betonfliser 300x600 mm (Affaldsskur og haveskur)
 - Klinkerbelægning
 - Ny asfalt
 - Græsarmering
 - Ledelinje i chausse
 - Kantafgræsning i chausse
 - Stålkant
 - Ny betonkant
 - INVENTAR**
 - Beton plinter
 - Bordtennisbord
 - Skakbord
 - Solstoler
 - Langbord med stoler
 - Cafésæt
 - Skilt
 - Belysningspullert
 - AFVANDING**
 - Brønde
 - Vejbrønde (ikke målfast)
 - Sokkelrist
 - Sokkelgrav
- BEPLANTNING**
- Stor træer
 - Lave træer/buske
 - Stauder
 - Forstærket græs
 - Græs
 - Skråning
 - Lette buske/stauder

OPGØRELSE OVER BEFÆSTEDE AREALER I HAVERUMMET

Haveskur 15,5 m²
 HC-parkering 36 m²
 Terrasse 25 m²
 Trappe 7 m²
 Aktivitetsflade ("bordurklinker" + plinter) 9 m²
 Ophold ("bordurklinker" + plinter) 6,5 m²

TOTAL 99 m²

REV.	DATO	TEKST	TEGN. NR	TEGN.	GODK.

TEGN. NR
K02_H1_N01

SØFLYGADE	KOMMUNENR.	X	MÅL:	1:200 / 541 × 420
Hovedprojekt - Plan -Landskab, og bygge forhold , Situationsplan	EJENDOMS NR.	XX	DATO:	2022-06-14
	ARK. SAG. NR.:	92_406	BYGNING:	Bygn nummer
	TEGN:	FC	GODK:	JMS

● Arkitekt ● Landskabsarkitekt
 ○ Ingeniør
 Bygherre : Byggeri København 1505 KBH V
 Strategisk partner : DSP PLUS 2400 KBH NV

Projekt/kontor Thoravej 7, 1.sal

FORELØBIG TRYK 25.08.2022