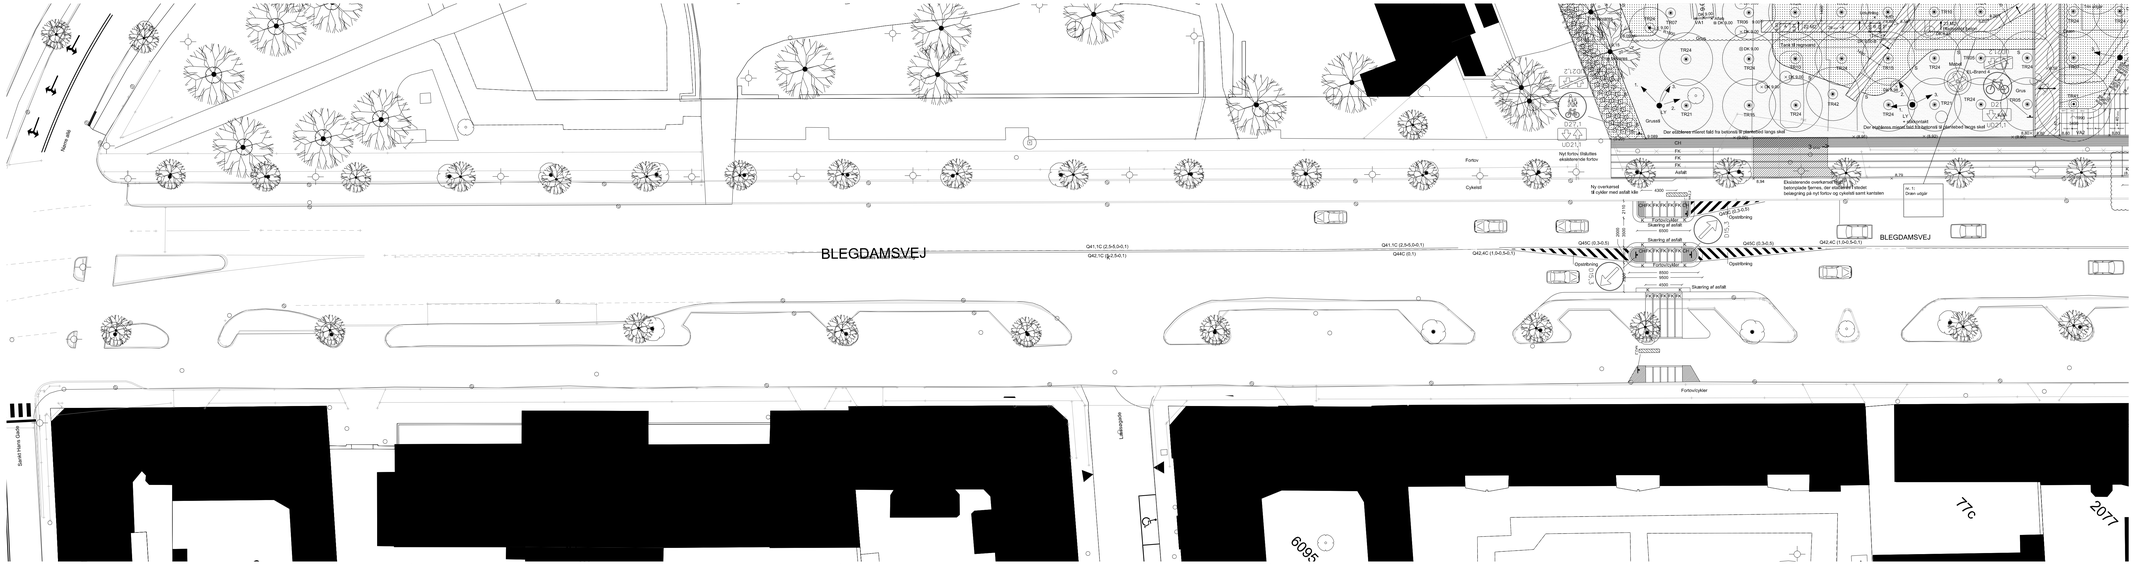
BLEGDAMSVEJ
Nyt fortov. Bibutles eksisterende fortov
Ny overkørsel til cykler med asfalt ikke
Eksisterende overkørsel med betonrende fjernes, der etableres fladet belægning på nyt fortov og cykelsti samt kantsten
Fortov
Cykelsti
Fortovcykler
Opstribning
Skæring af asfalt
Q41.1C (2.5-5.0-0.1)
Q42.1C (2.5-5.0-0.1)
Q41.1C (2.5-5.0-0.1)
Q44C (0.1)
Q45C (0.3-0.5)
Q45C (0.3-0.5)
Q42.4C (1.0-0.5-0.7)
Q42.4C (1.0-0.5-0.1)
Q45C (0.3-0.5)
Q45C (0.3-0.5)
Drain
Drain udgår
Grøn
Grus
Græs
Asfalt
Fliser
Granitbrosten
Granitbrosten, mosaik
