

--- Anlægsområde


**FORBEDREDE CYKELFORHOLD I TINGBJERG**

Langhusvej, Brønshøj-Husum

Projektforslag, alternativt

**Bilag 5A**




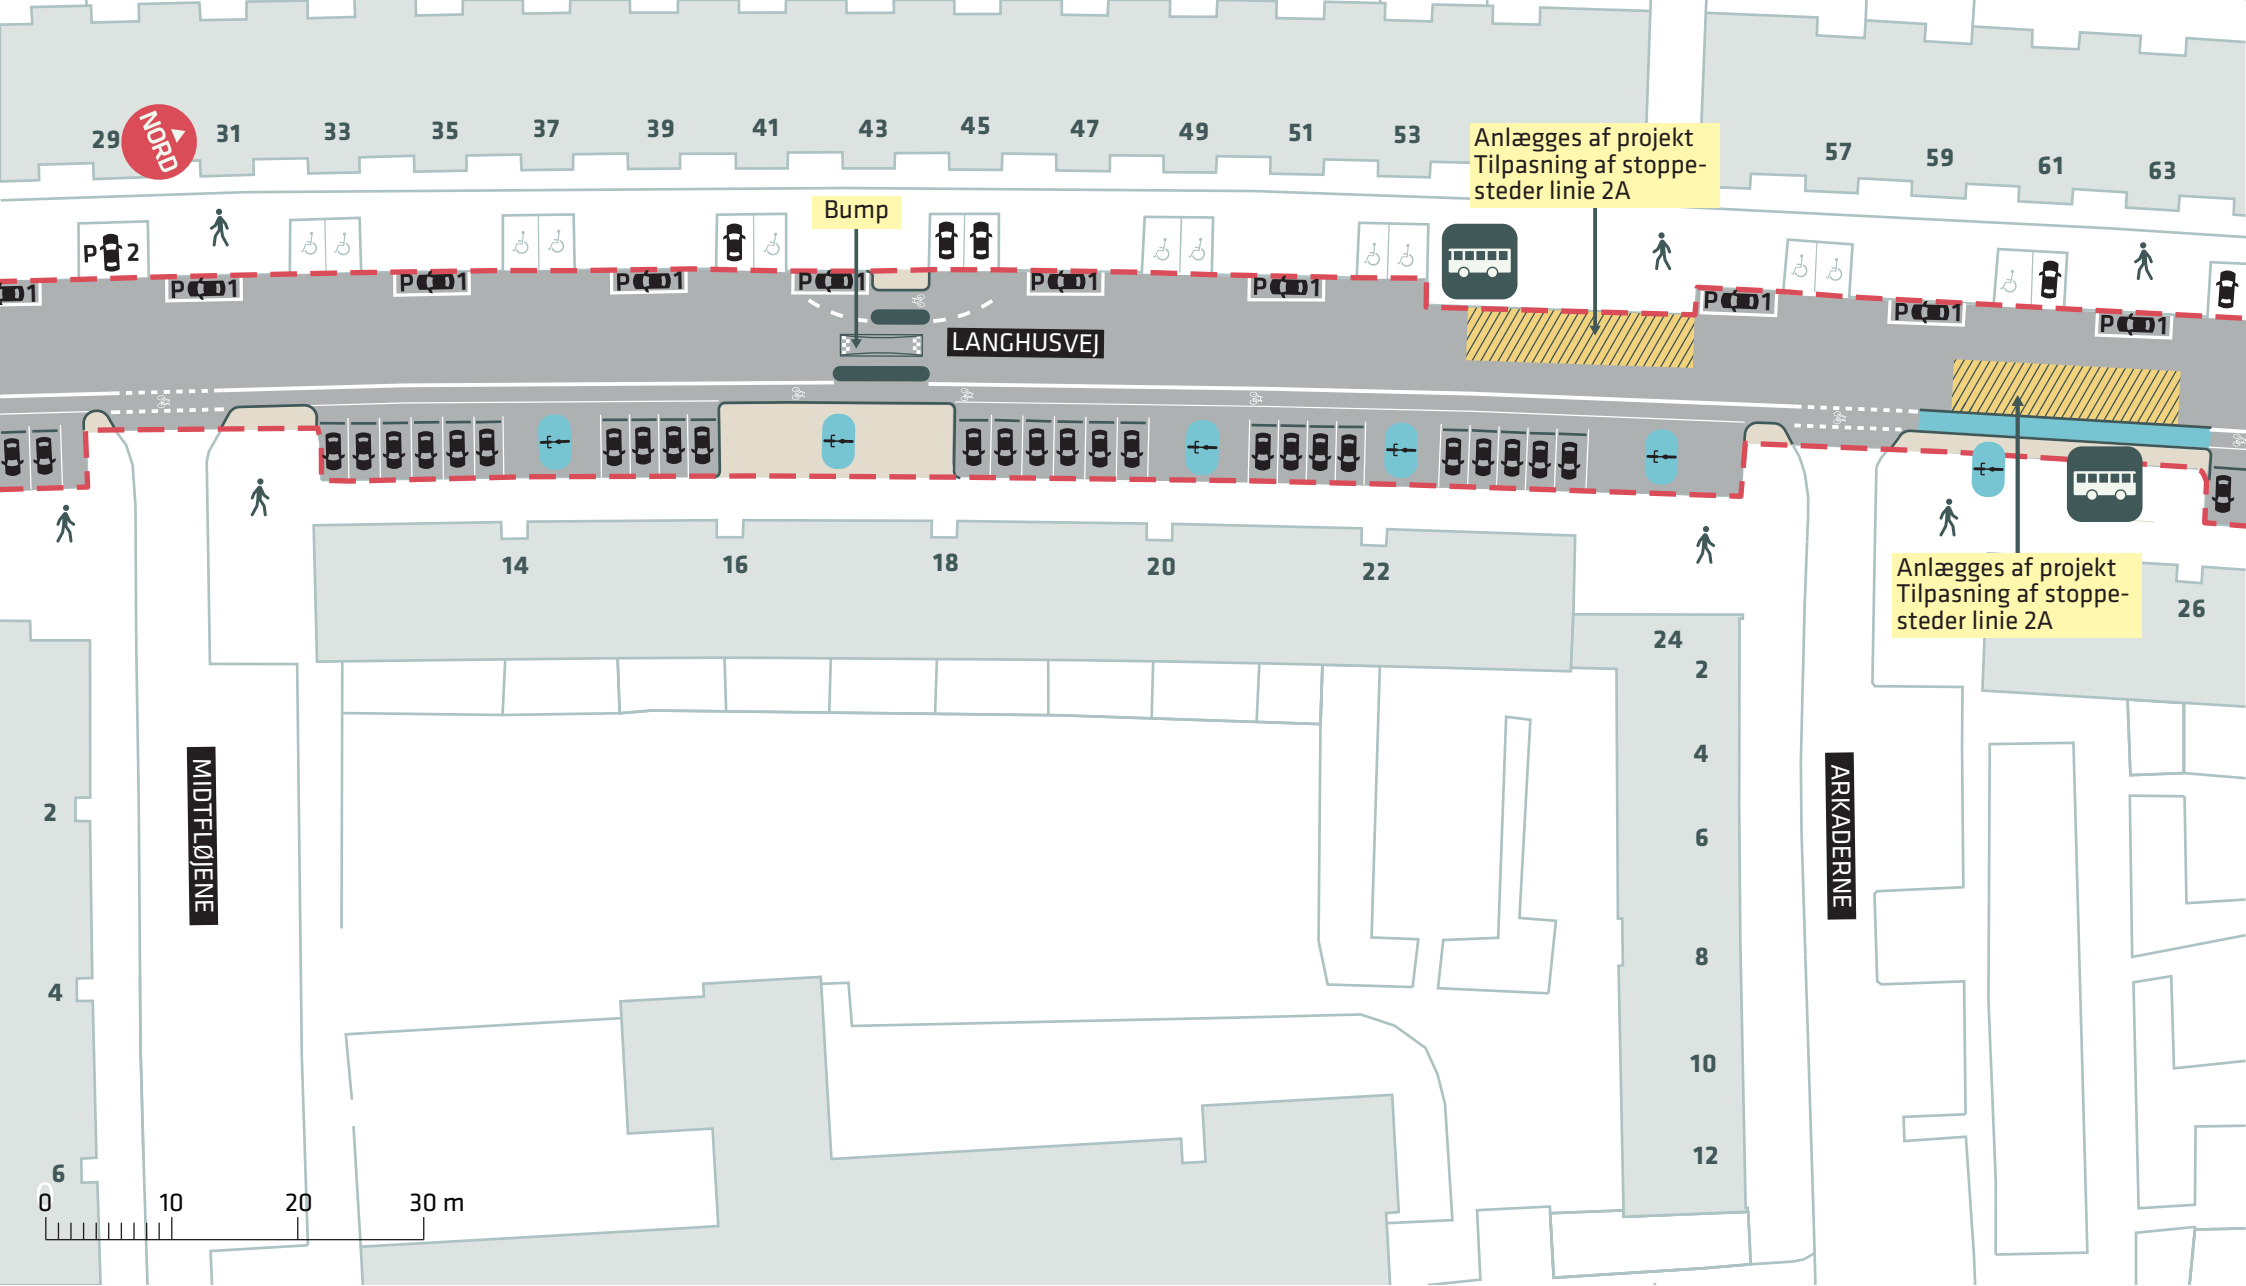

- - - Anlægsområde
- Busplade

**FORBEDREDE CYKELFORHOLD I TINGBJERG**  
 Langhusvej, Brønshøj-Husum  
 Projektforslag, alternativt  
**Bilag 5B**



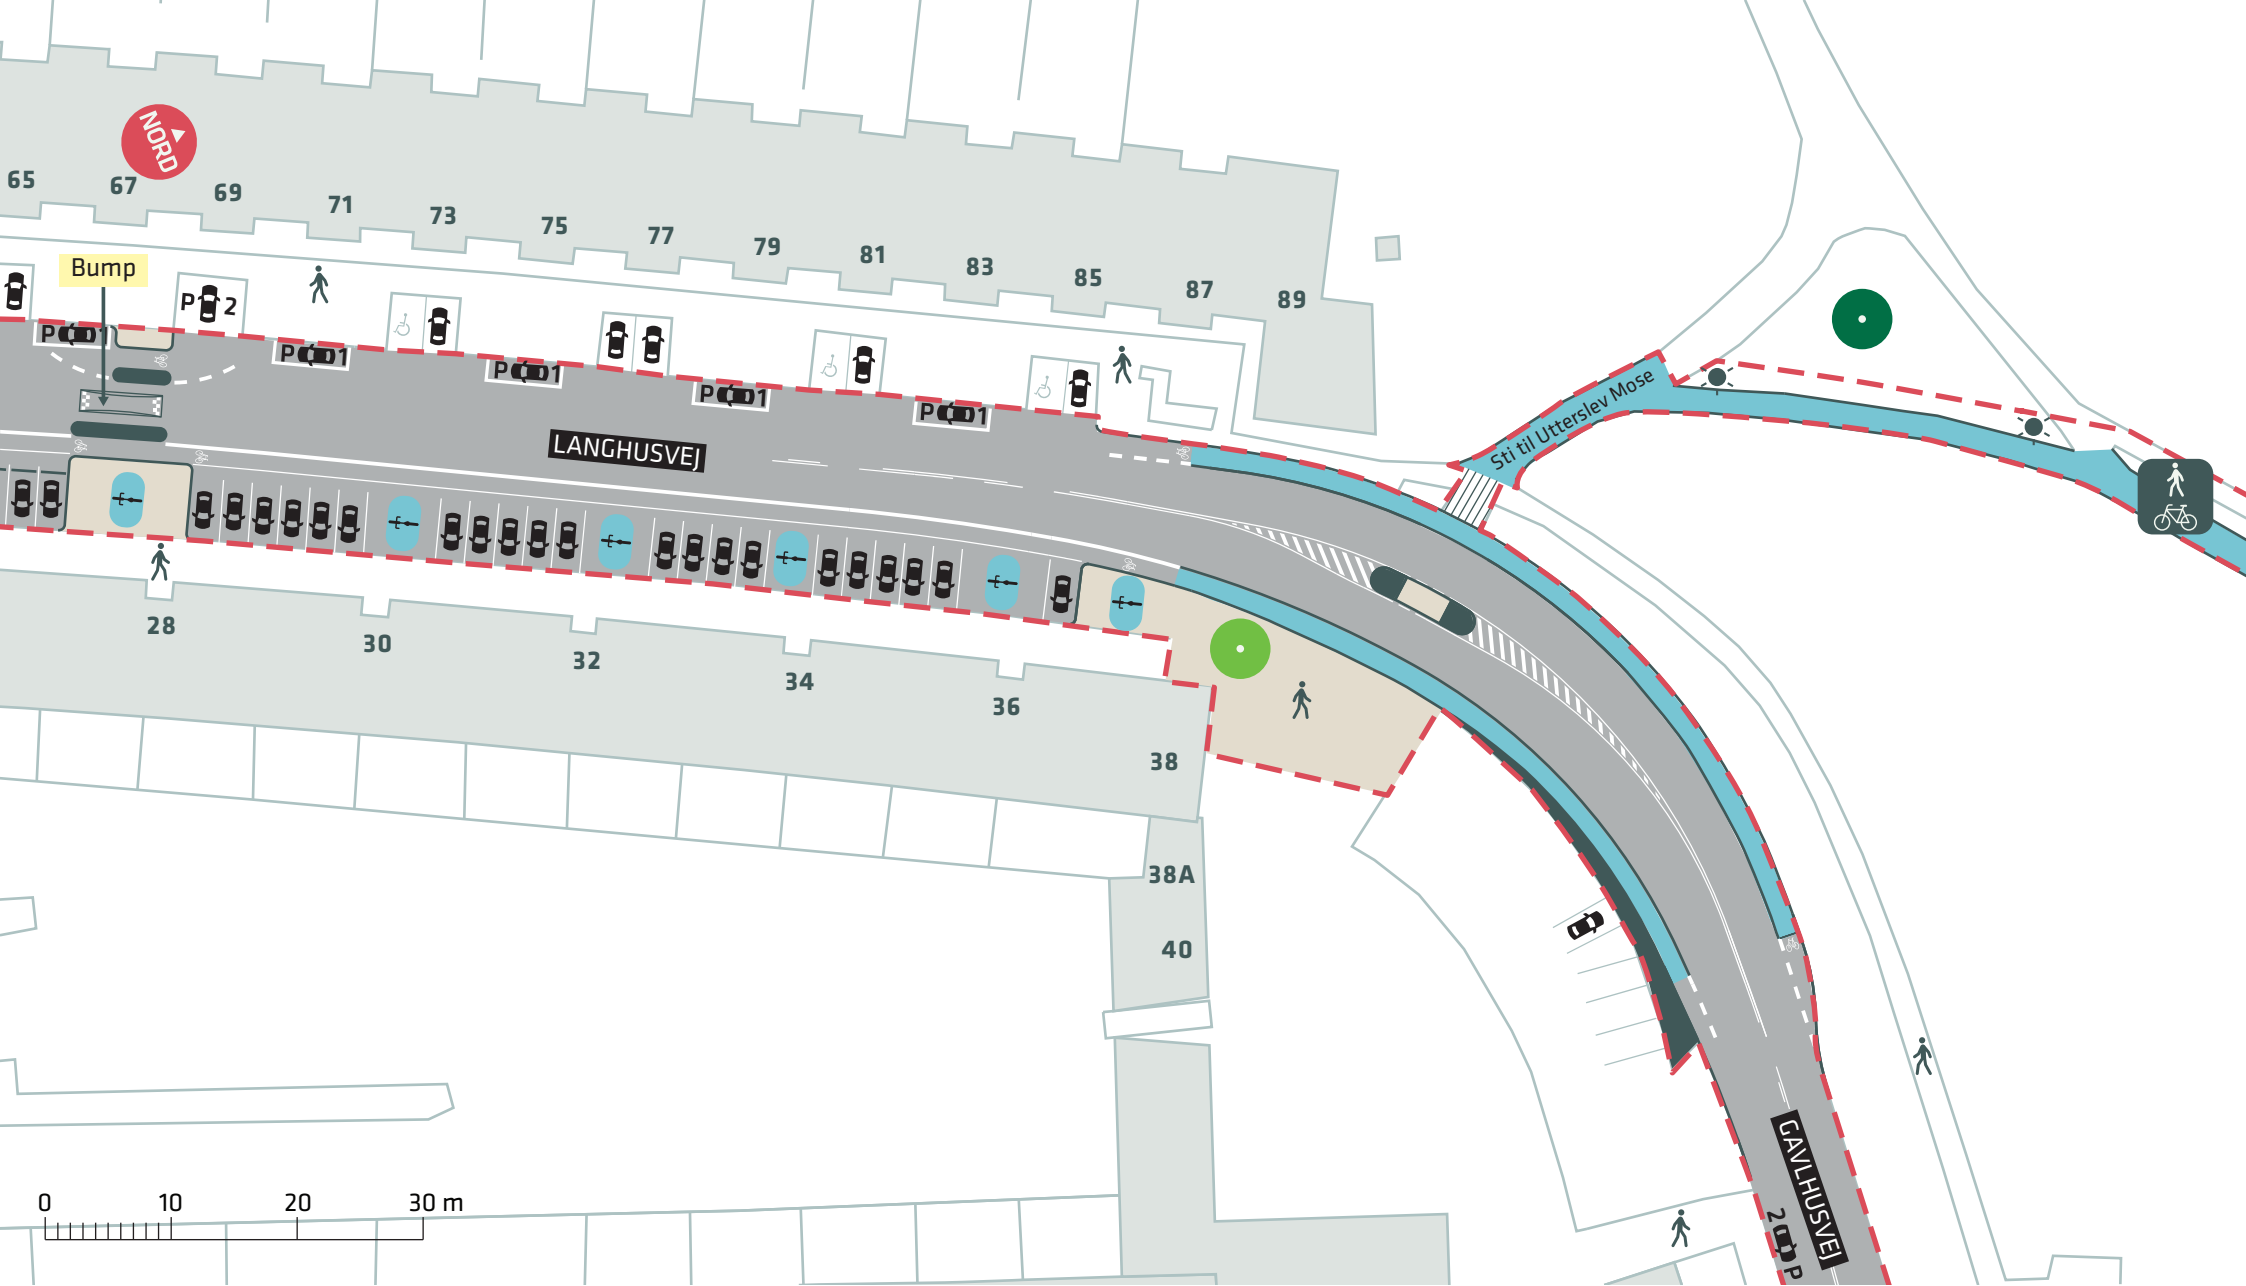

- - - Anlægsområde
- Eksisterende træ tæt på projektområde
- Nyt træ (1 stk.)

## FORBEDREDE CYKELFORHOLD I TINGBJERG

Langhusvej, Brønshøj-Husum

Projektforslag, alternativt

**Bilag 5C**

