


Tegningsnr.:

NOTE:
Alle ubenævnte mål er i meter

SIGNATURFORKLARING:
 — Eksisterende forhold
 — 2.50 — Eksisterende mål
 — Nyt vejanlæg
 — 2.50 — Nye mål

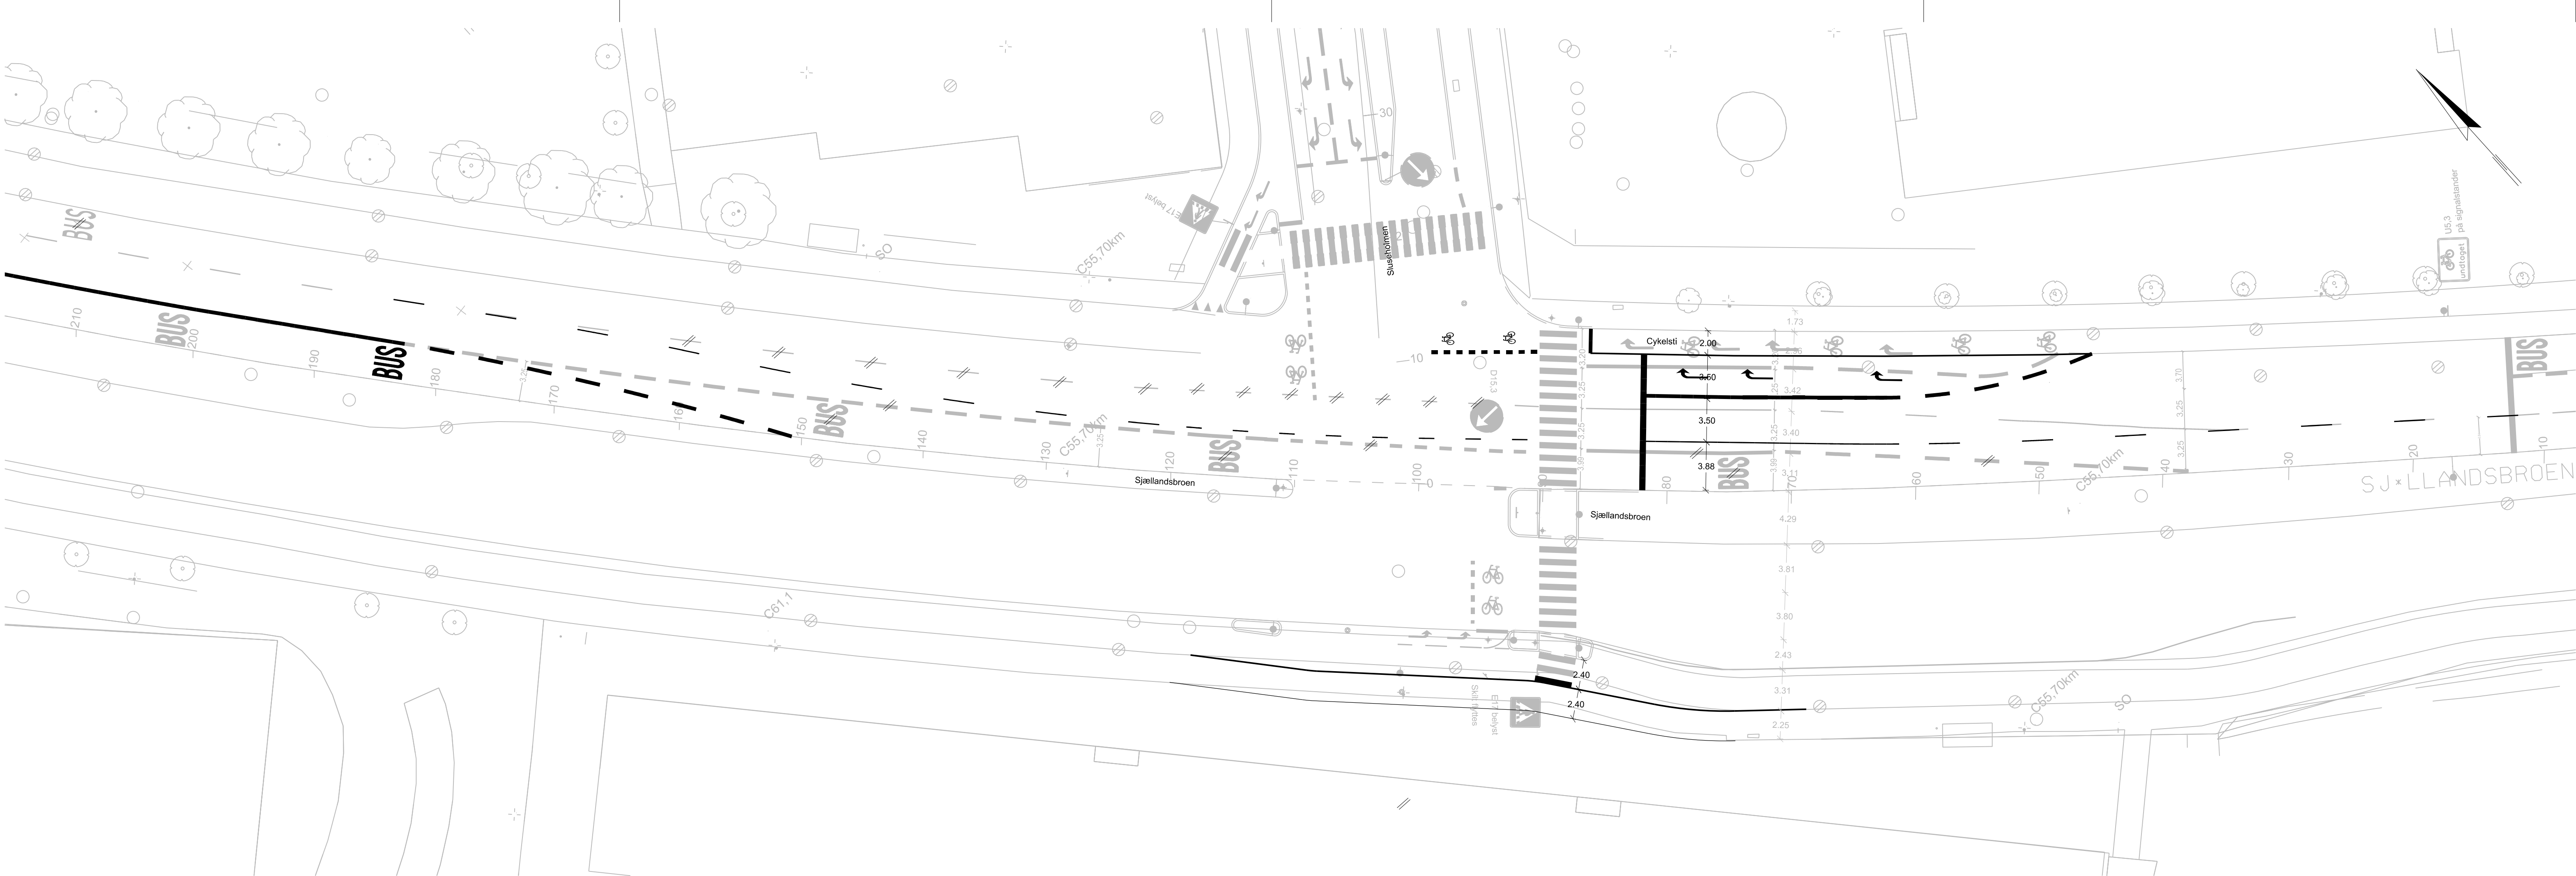

Rev	Dato	Tegn.	Godk.	Revisjonstekst	Rev	Dato	Tegn.	Godk.	Revisjonstekst
A	2015.03.23	MKK	JSL	Fremført cykelsti	D				
B					E				
C					F				

Københavns Kommune
 Teknik- og Miljøforvaltningen
 Center for Anlæg
 Islands brygge 37
 2300 København S
 Tlf: 33 66 33 66
 Email: anlæg@tmf.kk.dk

■ Grontmij A/S
 □ GHB Landskabsarkitekter A/S
 Granskoven 8
 Carl Jacobsens Vej 16, opg. 6
 2600 Glostrup
 2500 Valby
 Tlf: 43 48 60 60
 Tlf: 33 12 37 38

Indre Ringrute
 B1 - Fremført cykelsti
 Sjællandsbroen/Sluseholmen

Projektnr.: 01177	Fasebenævnelse: Dispositionsforslag	Dato: 08.01.2015
Projekteret / tegnet: JSL/CRF	Kontrolleret: SVJ	Godkendt: JSL

Dispositionsforslag

Målforhold: 1:250	Projektleder i Københavns Kommune: ZB8Z
Tegningsformat:	Tegningsnr.: Løbenr.:

20 S79-2-A