


Tegningsnr.:

NOTE:
Alle ubenævnte mål er i meter

SIGNATURFORKLARING:
 — Eksisterende forhold
 — 2.50 — Eksisterende mål
 — Nyt vejanlæg
 — 2.50 — Nye mål

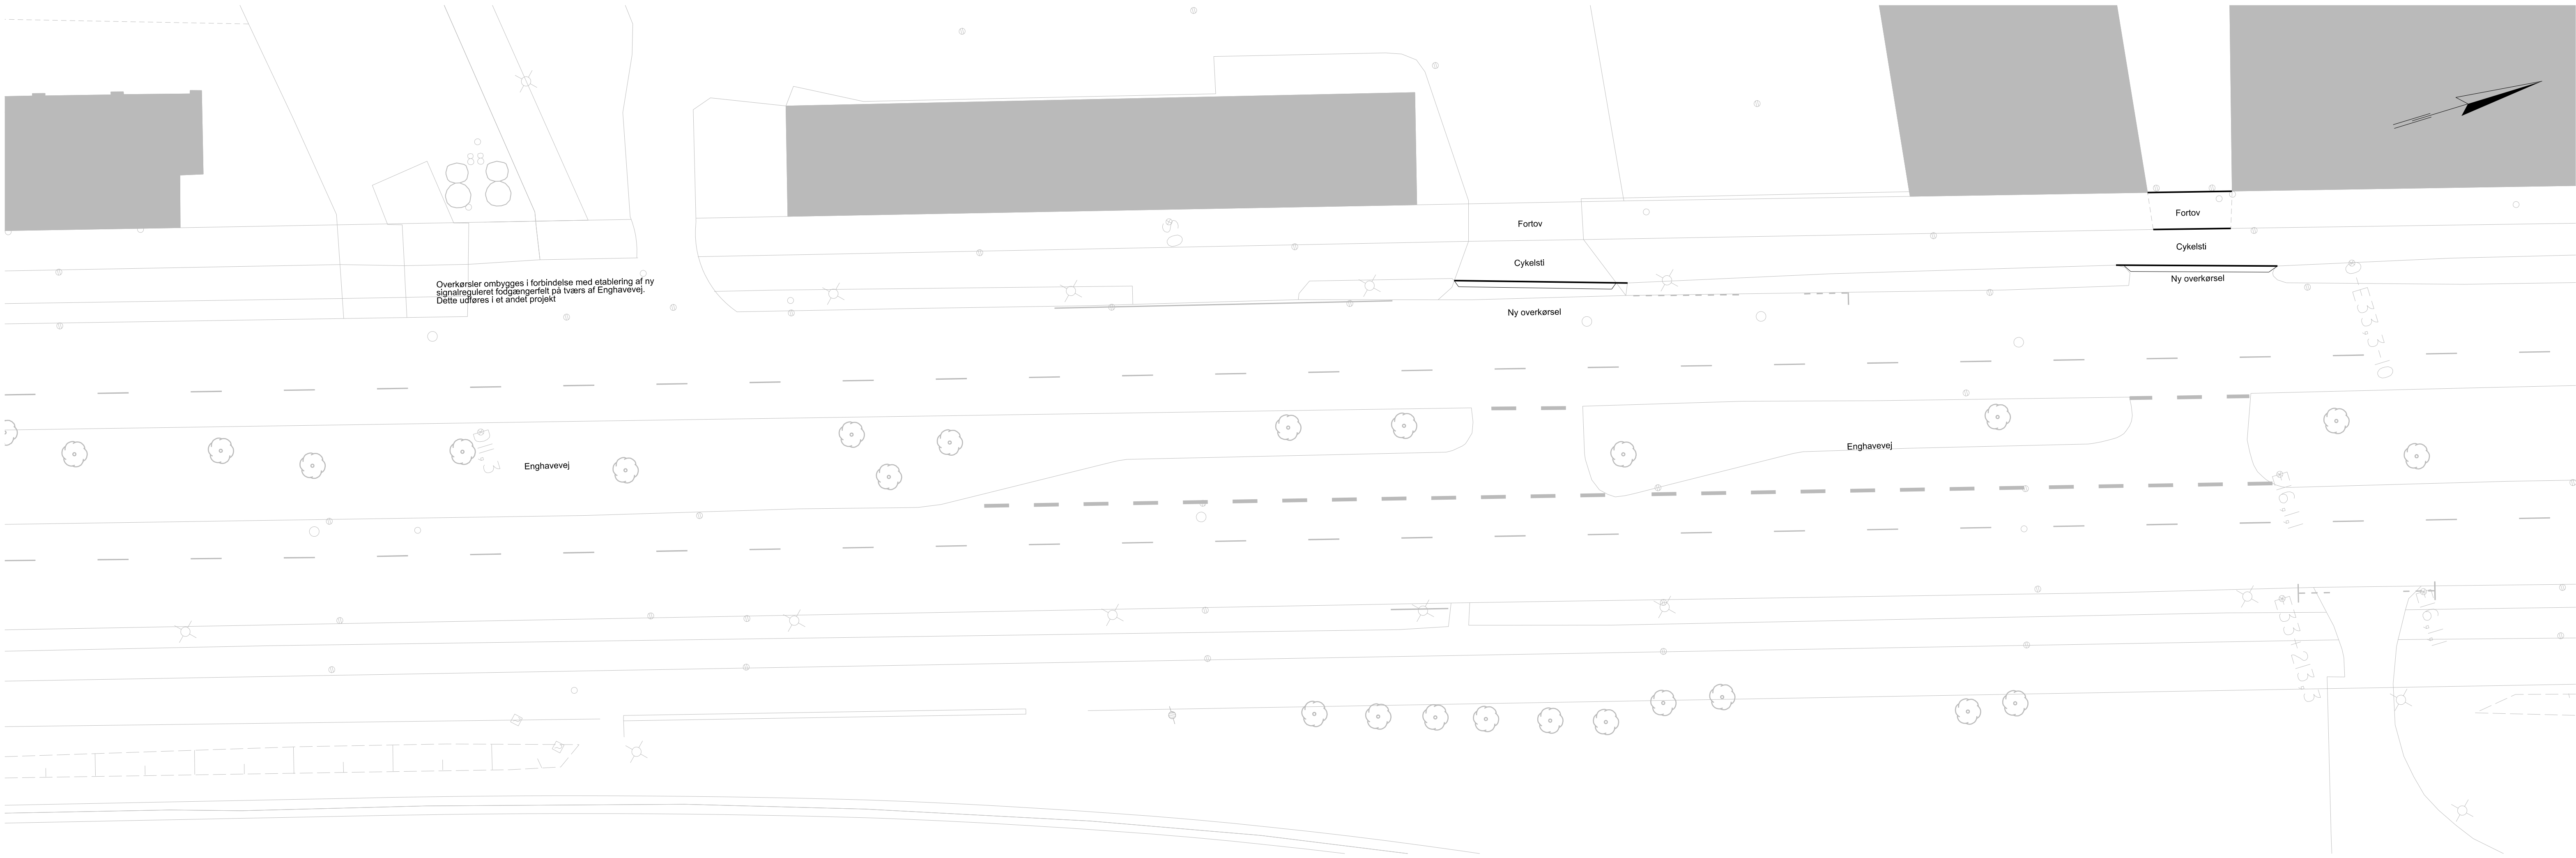

Rev	Dato	Tegn.	Godk.	Revisjonstekst	Rev	Dato	Tegn.	Godk.	Revisjonstekst
A					D				
B					E				
C					F				

Københavns Kommune
 Teknik- og Miljøforvaltningen
 Center for Anlæg
 Islands brygge 37
 2300 København S
 Tlf: 33 66 33 66
 Email: anlæg@tmf.kk.dk

■ Grontmij A/S Granskoven 8 2600 Glostrup Tlf: 43 48 60 60
 □ GHB Landskabsarkitekter A/S Carl Jacobsens Vej 16, opg. 6 2500 Valby Tlf: 33 12 37 38

Indre Ringrute
 B5 (3) - Etablering af overkørsler
 Enghavevej

Projektnr.: **01177**
 Fasebenævnelse: Dispositionsforslag
 Dato: 08.01.2015

Projekteret / tegnet: JSL/CRF
 Kontrolleret: SVJ
 Godkendt: JSL

Dispositionsforslag

Målforhold: 1:250
 Tegningsformat: 20 E1-5

Projektleder i Københavns Kommune: ZB8Z
 Tegningsnr.: Løbenr.: