


Tegningsnr.:

**NOTE:**  
Alle ubenævnte mål er i meter

**SIGNATURFORKLARING:**

- Eksisterende forhold
- ↔ 2.50 ↔ Eksisterende mål
- Nyt vejanlæg
- ↔ 2.50 ↔ Nye mål

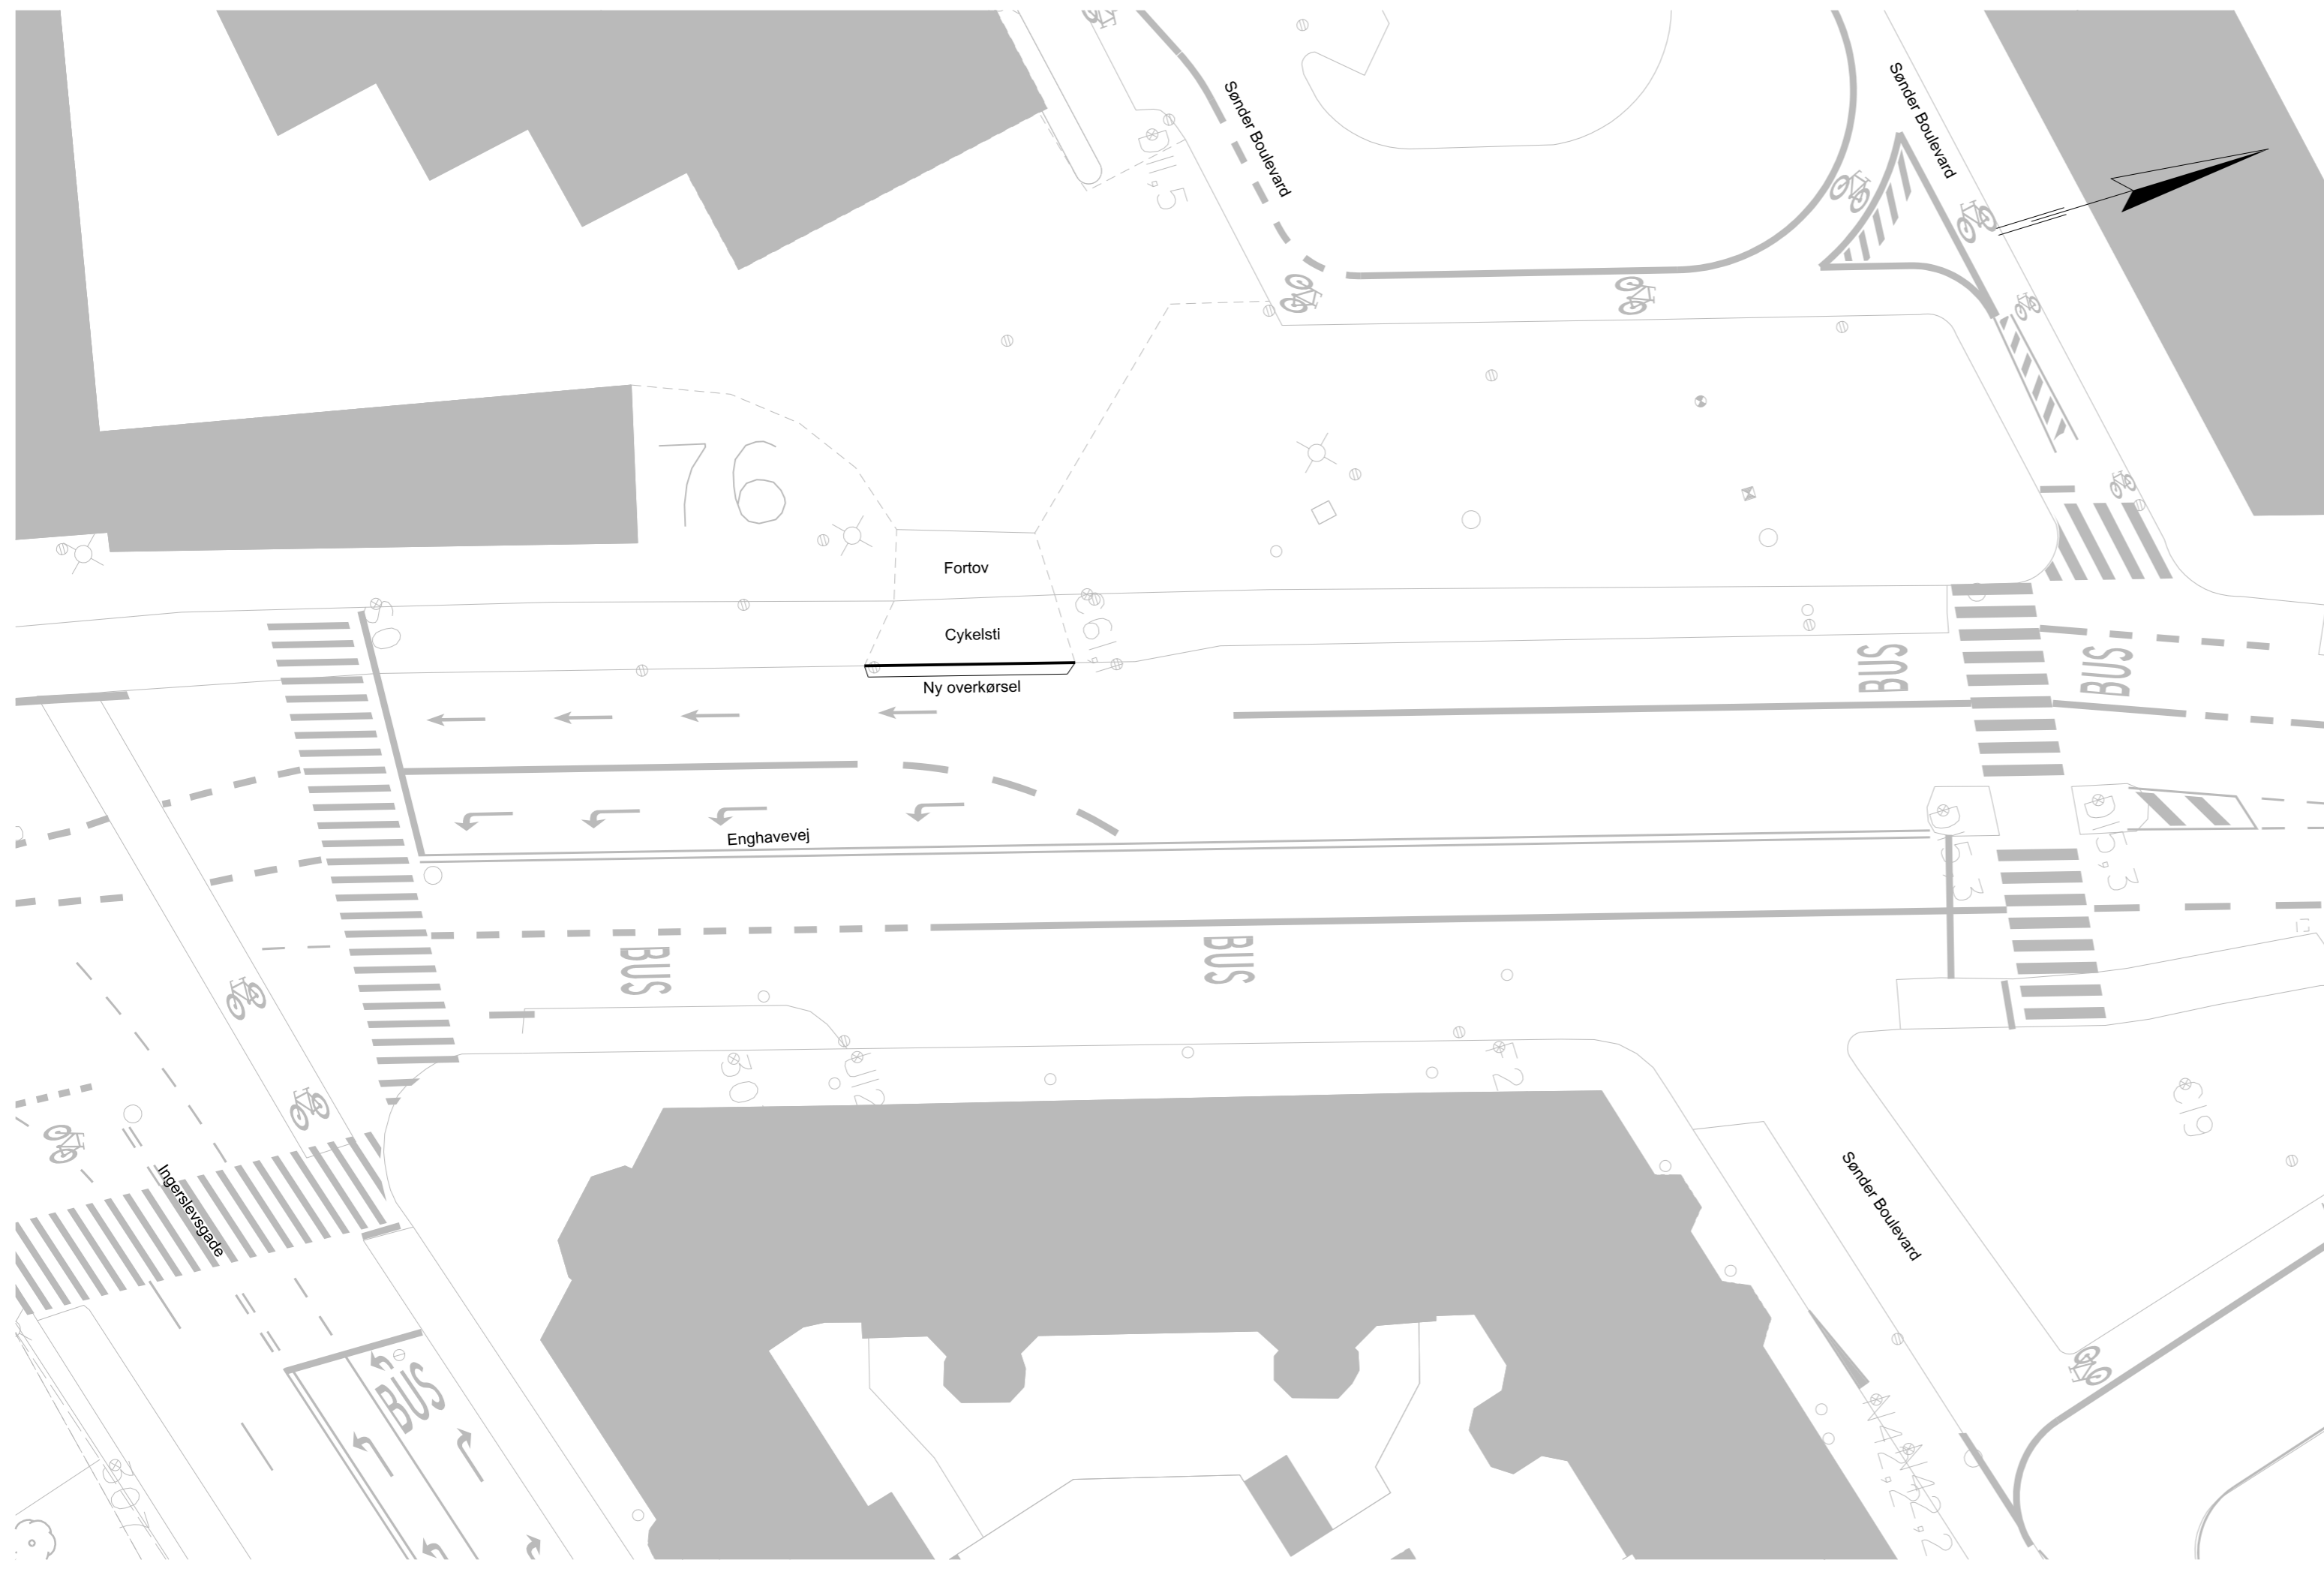

Rev	Dato	Tegn.	Godk.	Revisiøntekst	Rev	Dato	Tegn.	Godk.	Revisiøntekst
A					D				
B					E				
C					F				


**Københavns Kommune**  
 Teknik- og Miljøforvaltningen

Center for Anlæg  
 Islands brygge 37  
 2300 København S

Tlf: 33 66 33 66  
 Email: anlaeg@tmf.kk.dk

- Grontmij A/S Granskoven 8 2600 Glostrup Tlf: 43 48 60 60
- GHB Landskabsarkitekter A/S Carl Jacobsens Vej 16, opg. 6 2500 Valby Tlf: 33 12 37 38

<b>Indre Ringrute</b> B5 (4) - Etablering af overkørsel Sønder Boulevard - Ingerslevsgade	Projektnr.: <b>01177</b>	Fasebenævnelse: Dispositionsforslag	Dato: 08.01.2015
	Projekteret / tegnet: JSL/CRF	Kontrolleret: SVJ	Godkendt: JSL
<b>Dispositionsforslag</b>	Målforhold: 1:250	Projektleder i Københavns Kommune: ZB8Z	
	Tegningsformat:	Tegningsnr.: 20 E1-4 Løbenr.:	