

--- Anlægsområde

→ Ensretning

■ Fortov

■ Cykelgade med kørsel tilladt

■ Cykelsti

—••••• Hegn

**NYHAVNS SYDSIDE**

*Indre By*

Politisk Handlerum

**BILAG 6 SAMLET**



NORD

Minde-  
ankeret

NYHAVN

TAXI

KONGENS NYTORV

HEIBERGSGADE

0 5 10 15 20 25 m

--- Anlægsområde


**NYHAVNS SYDSIDE**




*Indre By*

Politisk Handlerum

**BILAG 6A**

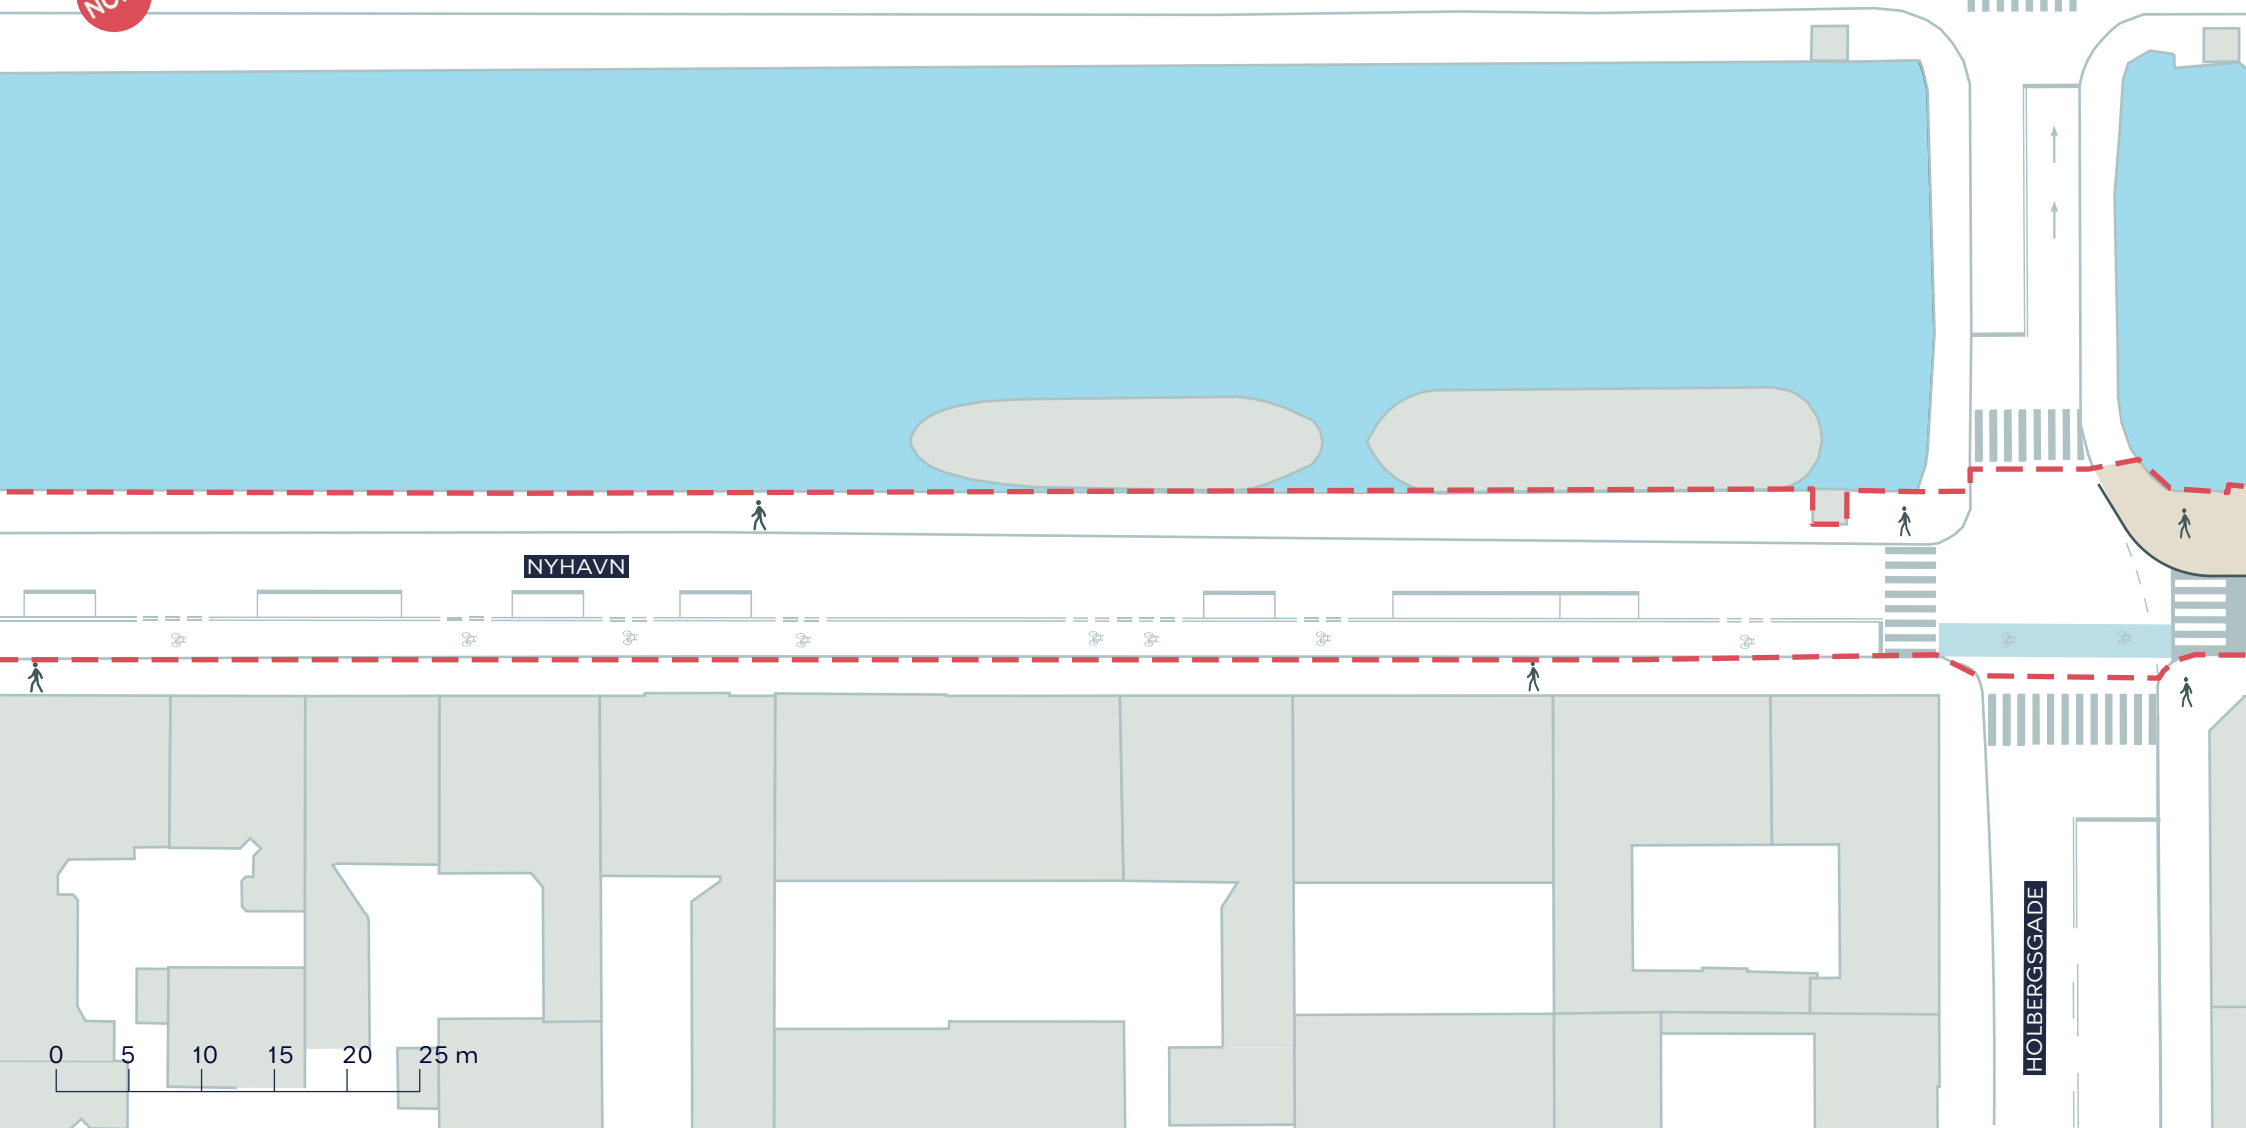




-  Anlægsområde
-  Fortov
-  Cykelgade med kørsel tilladt

**NYHAVNS SYDSIDE**  
*Indre By*  
Politisk Handlerum  
**BILAG 6B**



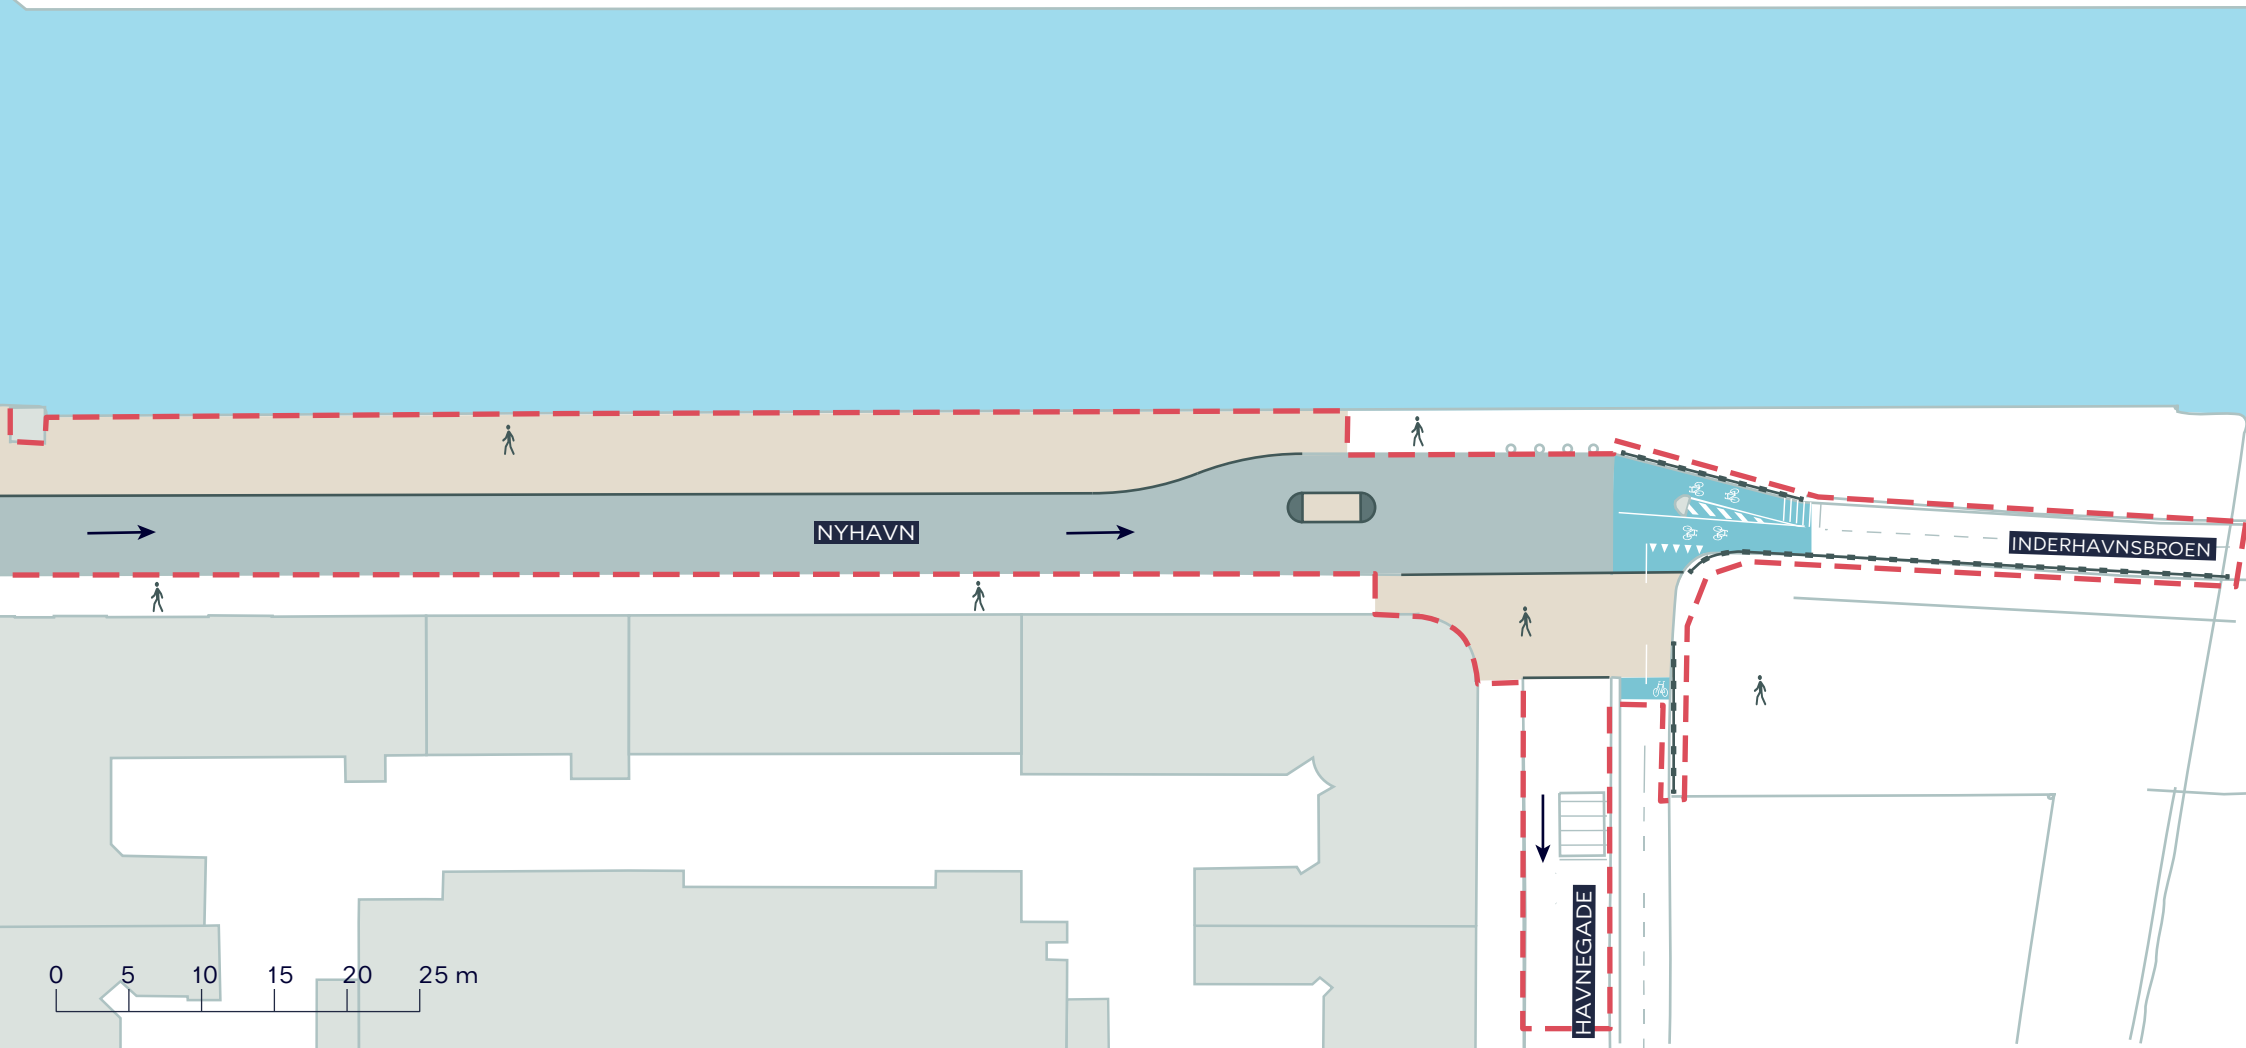

-  Anlægsområde
-  Fortov
-  Cykelgade med kørsel tilladt
-  Cykelsti
-  Hegn
-  Ensretning

**NYHAVNS SYDSIDE**  
Indre By  
Politisk Handlerum  
**BILAG 6C**

