



Otto Busses Vej

Tunnel

Portnerbolig

Æblelund

Birketræ

Birkelund

Birketræ

Birketræ

Udtyndning i eks. beplantning

Gangsti

Udtyndning i eks. beplantning

Udtyndning i eks. beplantning

Udtyndning i eks. beplantning

Udtyndning i eks. beplantning

Udtyndning i eks. beplantning

Primær ankomst

Lysningen

Skolegaden

Balanceland

Street games

Varelevering

Eks. Pavilloner

Fundament grav
12,3 m fra grav

Eks. DSB bygning

Varepumper

Brandvej

Brandvej

Brandvej

Brandvej

64.2

10.07

1.89

1.75

1.76

1.77

1.99

1.89

1.71

1.69

1.81

1.91

1.89

1.77

1.74

1.72

1.76

1.91

1.90

1.76

1.75

1.69

1.89

1.78


1.77

1.80

1.90

1.89

1.90

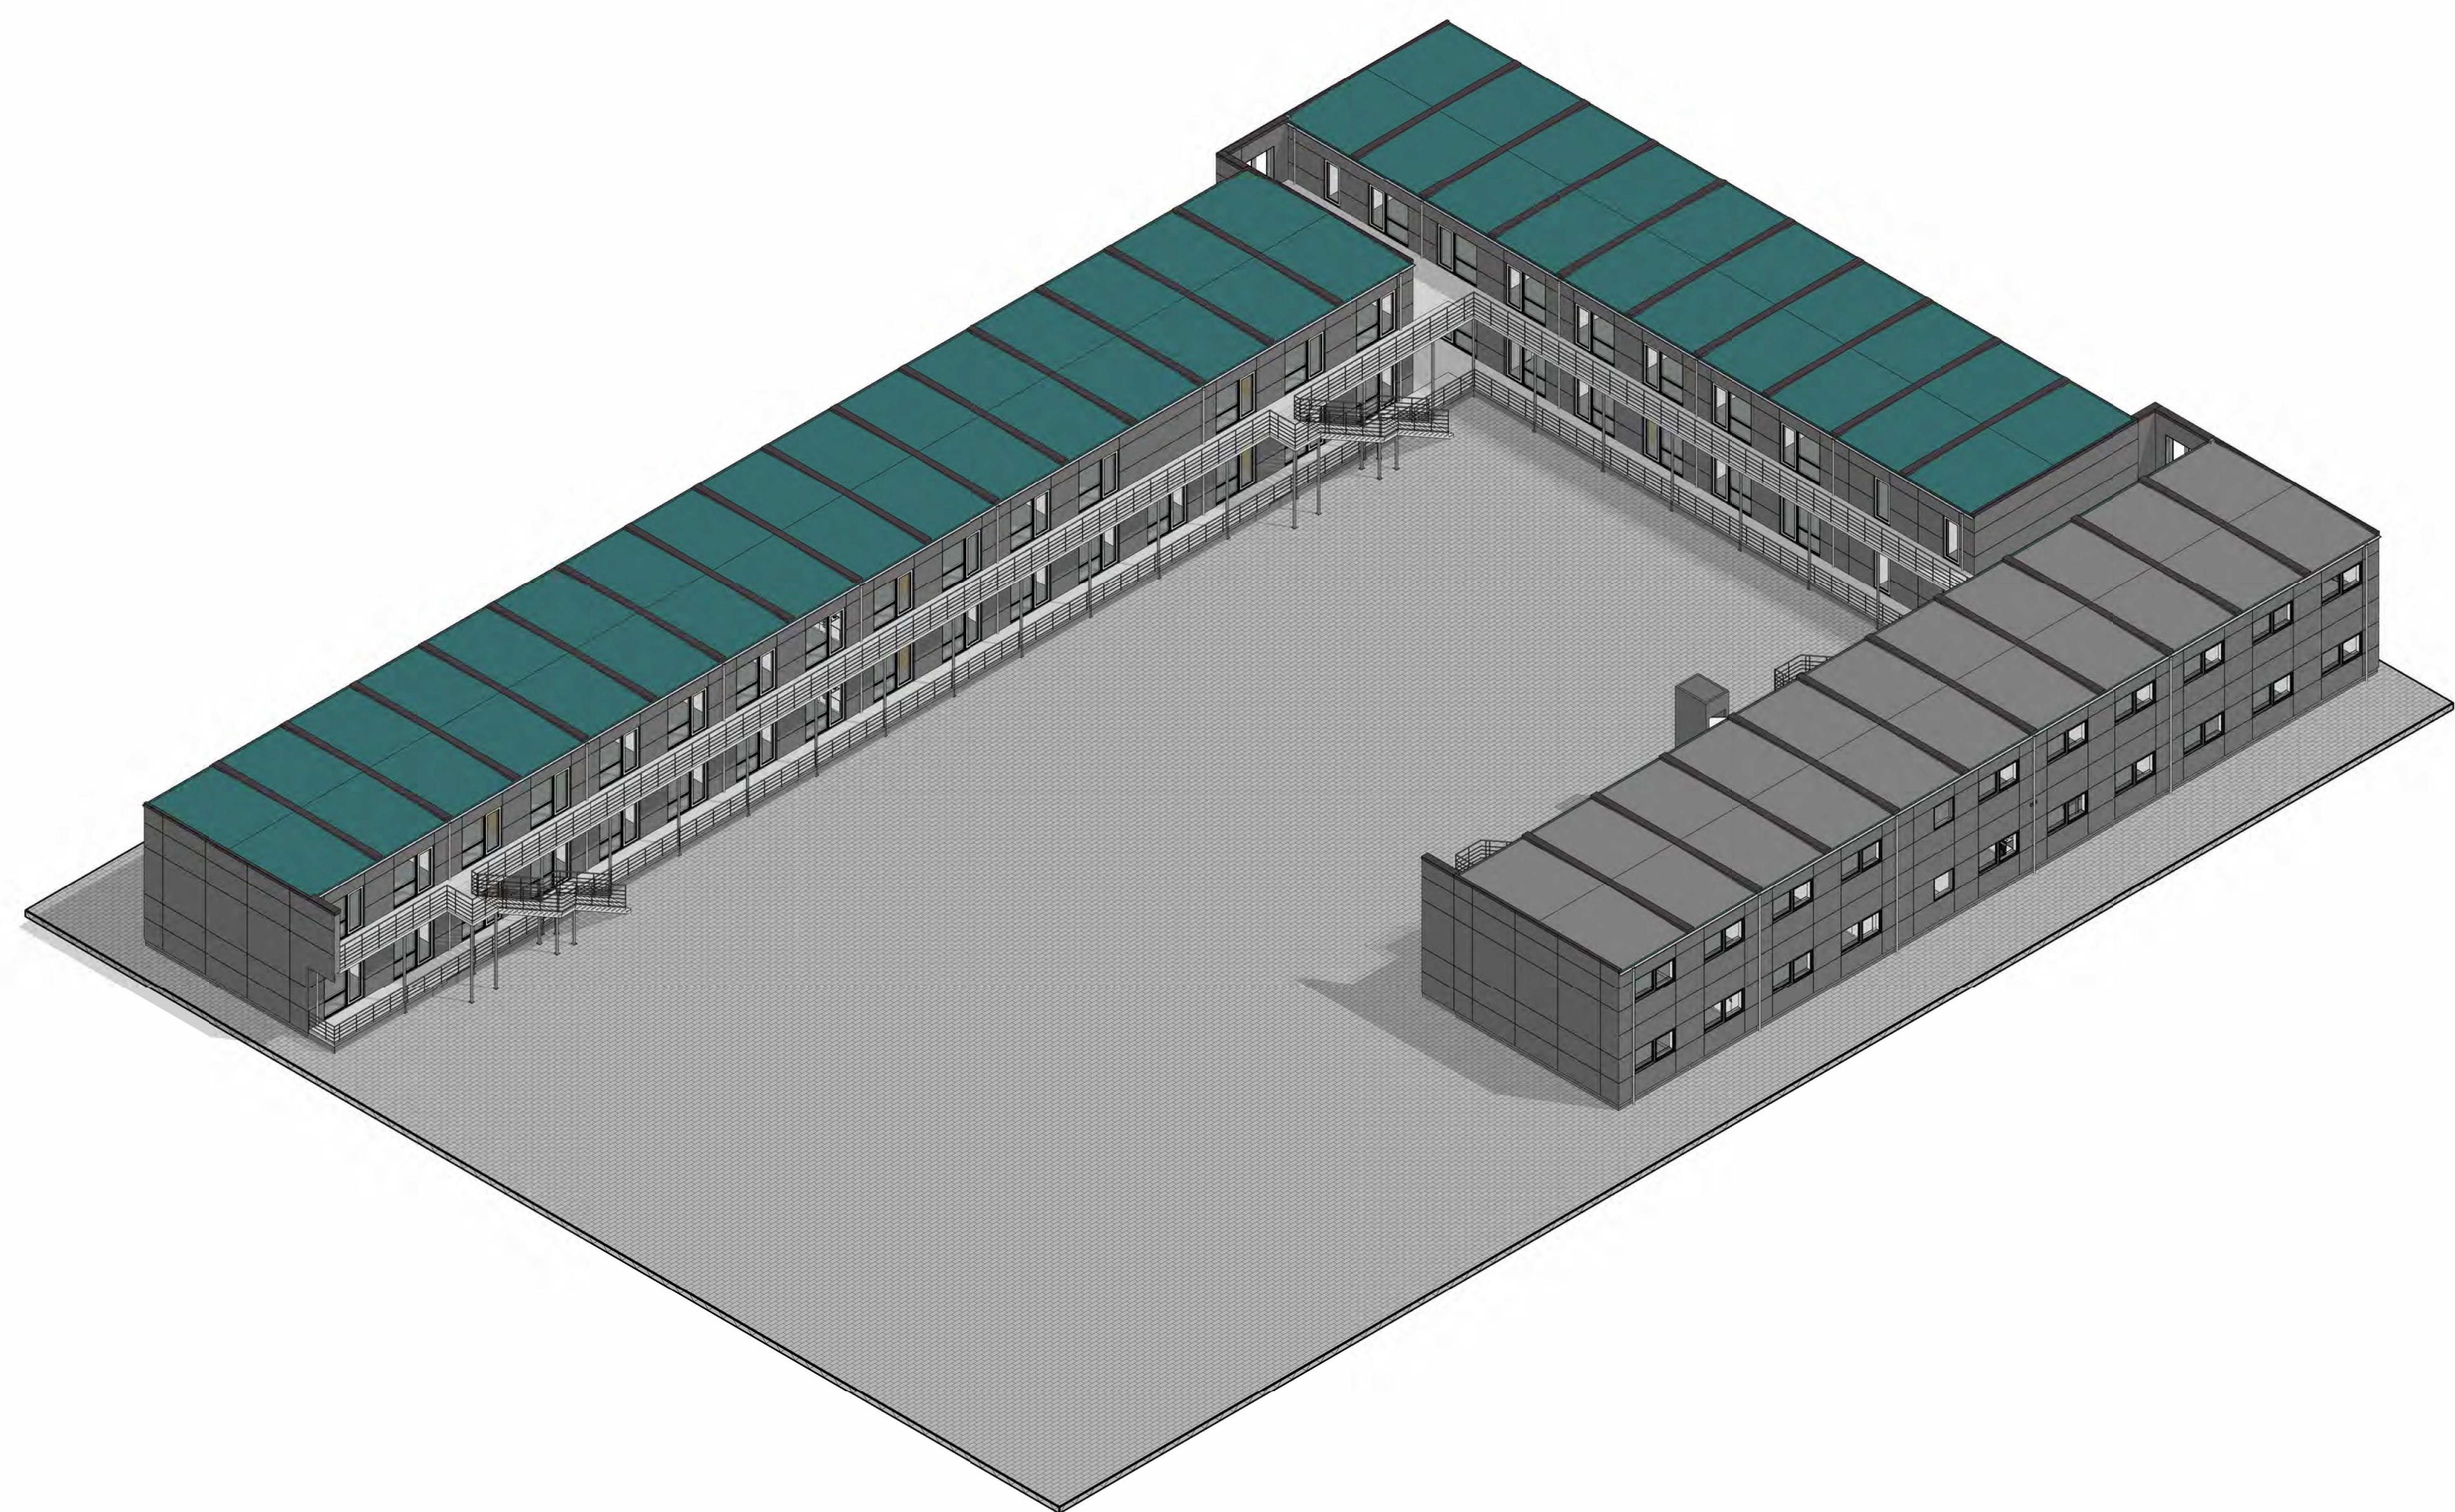

1 Bygning 3D

Tegningslist				
Tegnings nr.	Navn	Tegner	Gældende rev.	Dato
A100	Forside	KLA		2023-06-21
A101	Stue målsat	KLA		2023-06-21
A102	1 Sal Målsat	KLA		2023-06-21
A103	Stue Rumplan	KLA		2023-06-21
A104	1. Sal Rumplan	KLA		2023-06-21
A105	Facader	KLA		2023-06-21
A106	Tværsnit+delsnit	KLA		2023-06-21
A107	Tværsnit	KLA		2023-06-21
A108	Bruttoareal planer	KLA		2023-06-21
A111	Brand-/flugtvejsplan stue	KLA		2023-06-21
A112	Brand-/flugtvejsplan 1. Sal	KLA		2023-06-21

Adapteo.

www.adapteo.dk

Otto Bussesvej 49
2450 København SV

No.	Description	Date

Otto Busses Vej Skole
System 2015
Ombygning

Forside


Project number	2022-003
Date	2023-06-21
Tegner	KLA
Kontrolleret	ANSA

A100

Scale 1 : 250




2 Stue Forside
1 : 250

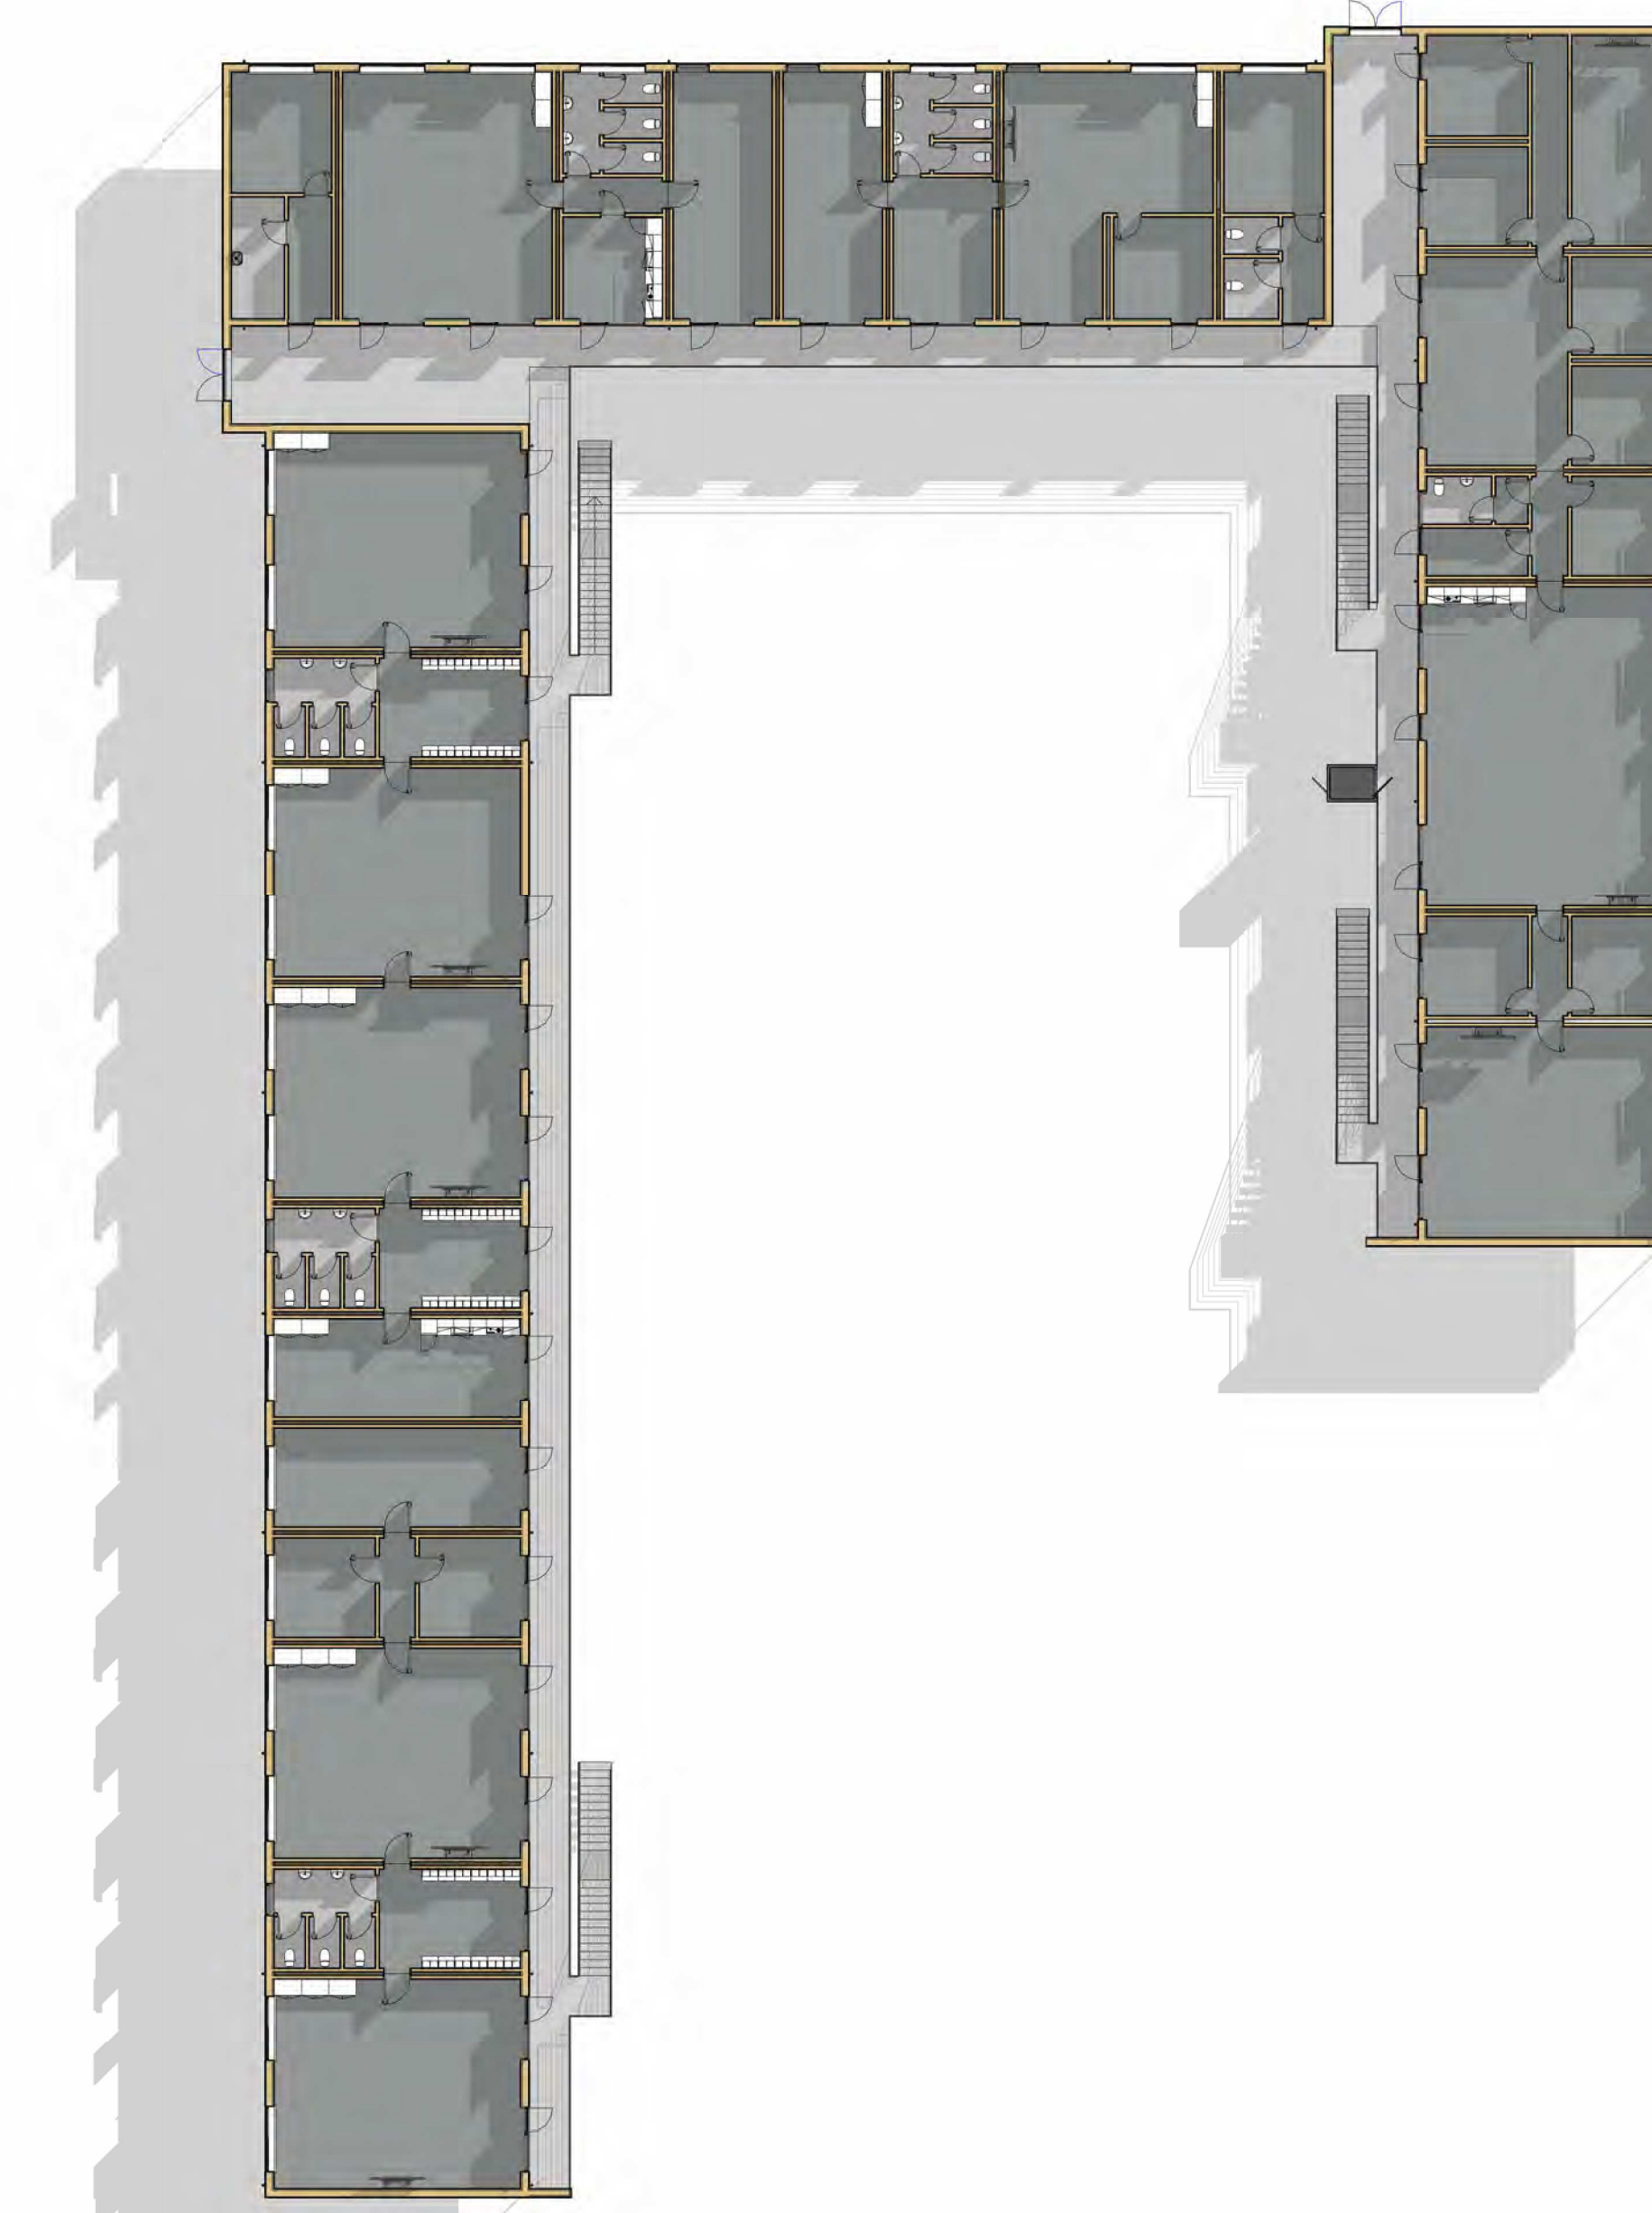

3 1. Sal Forside
1 : 250

Otto Bussesvej 49
2450 København SV

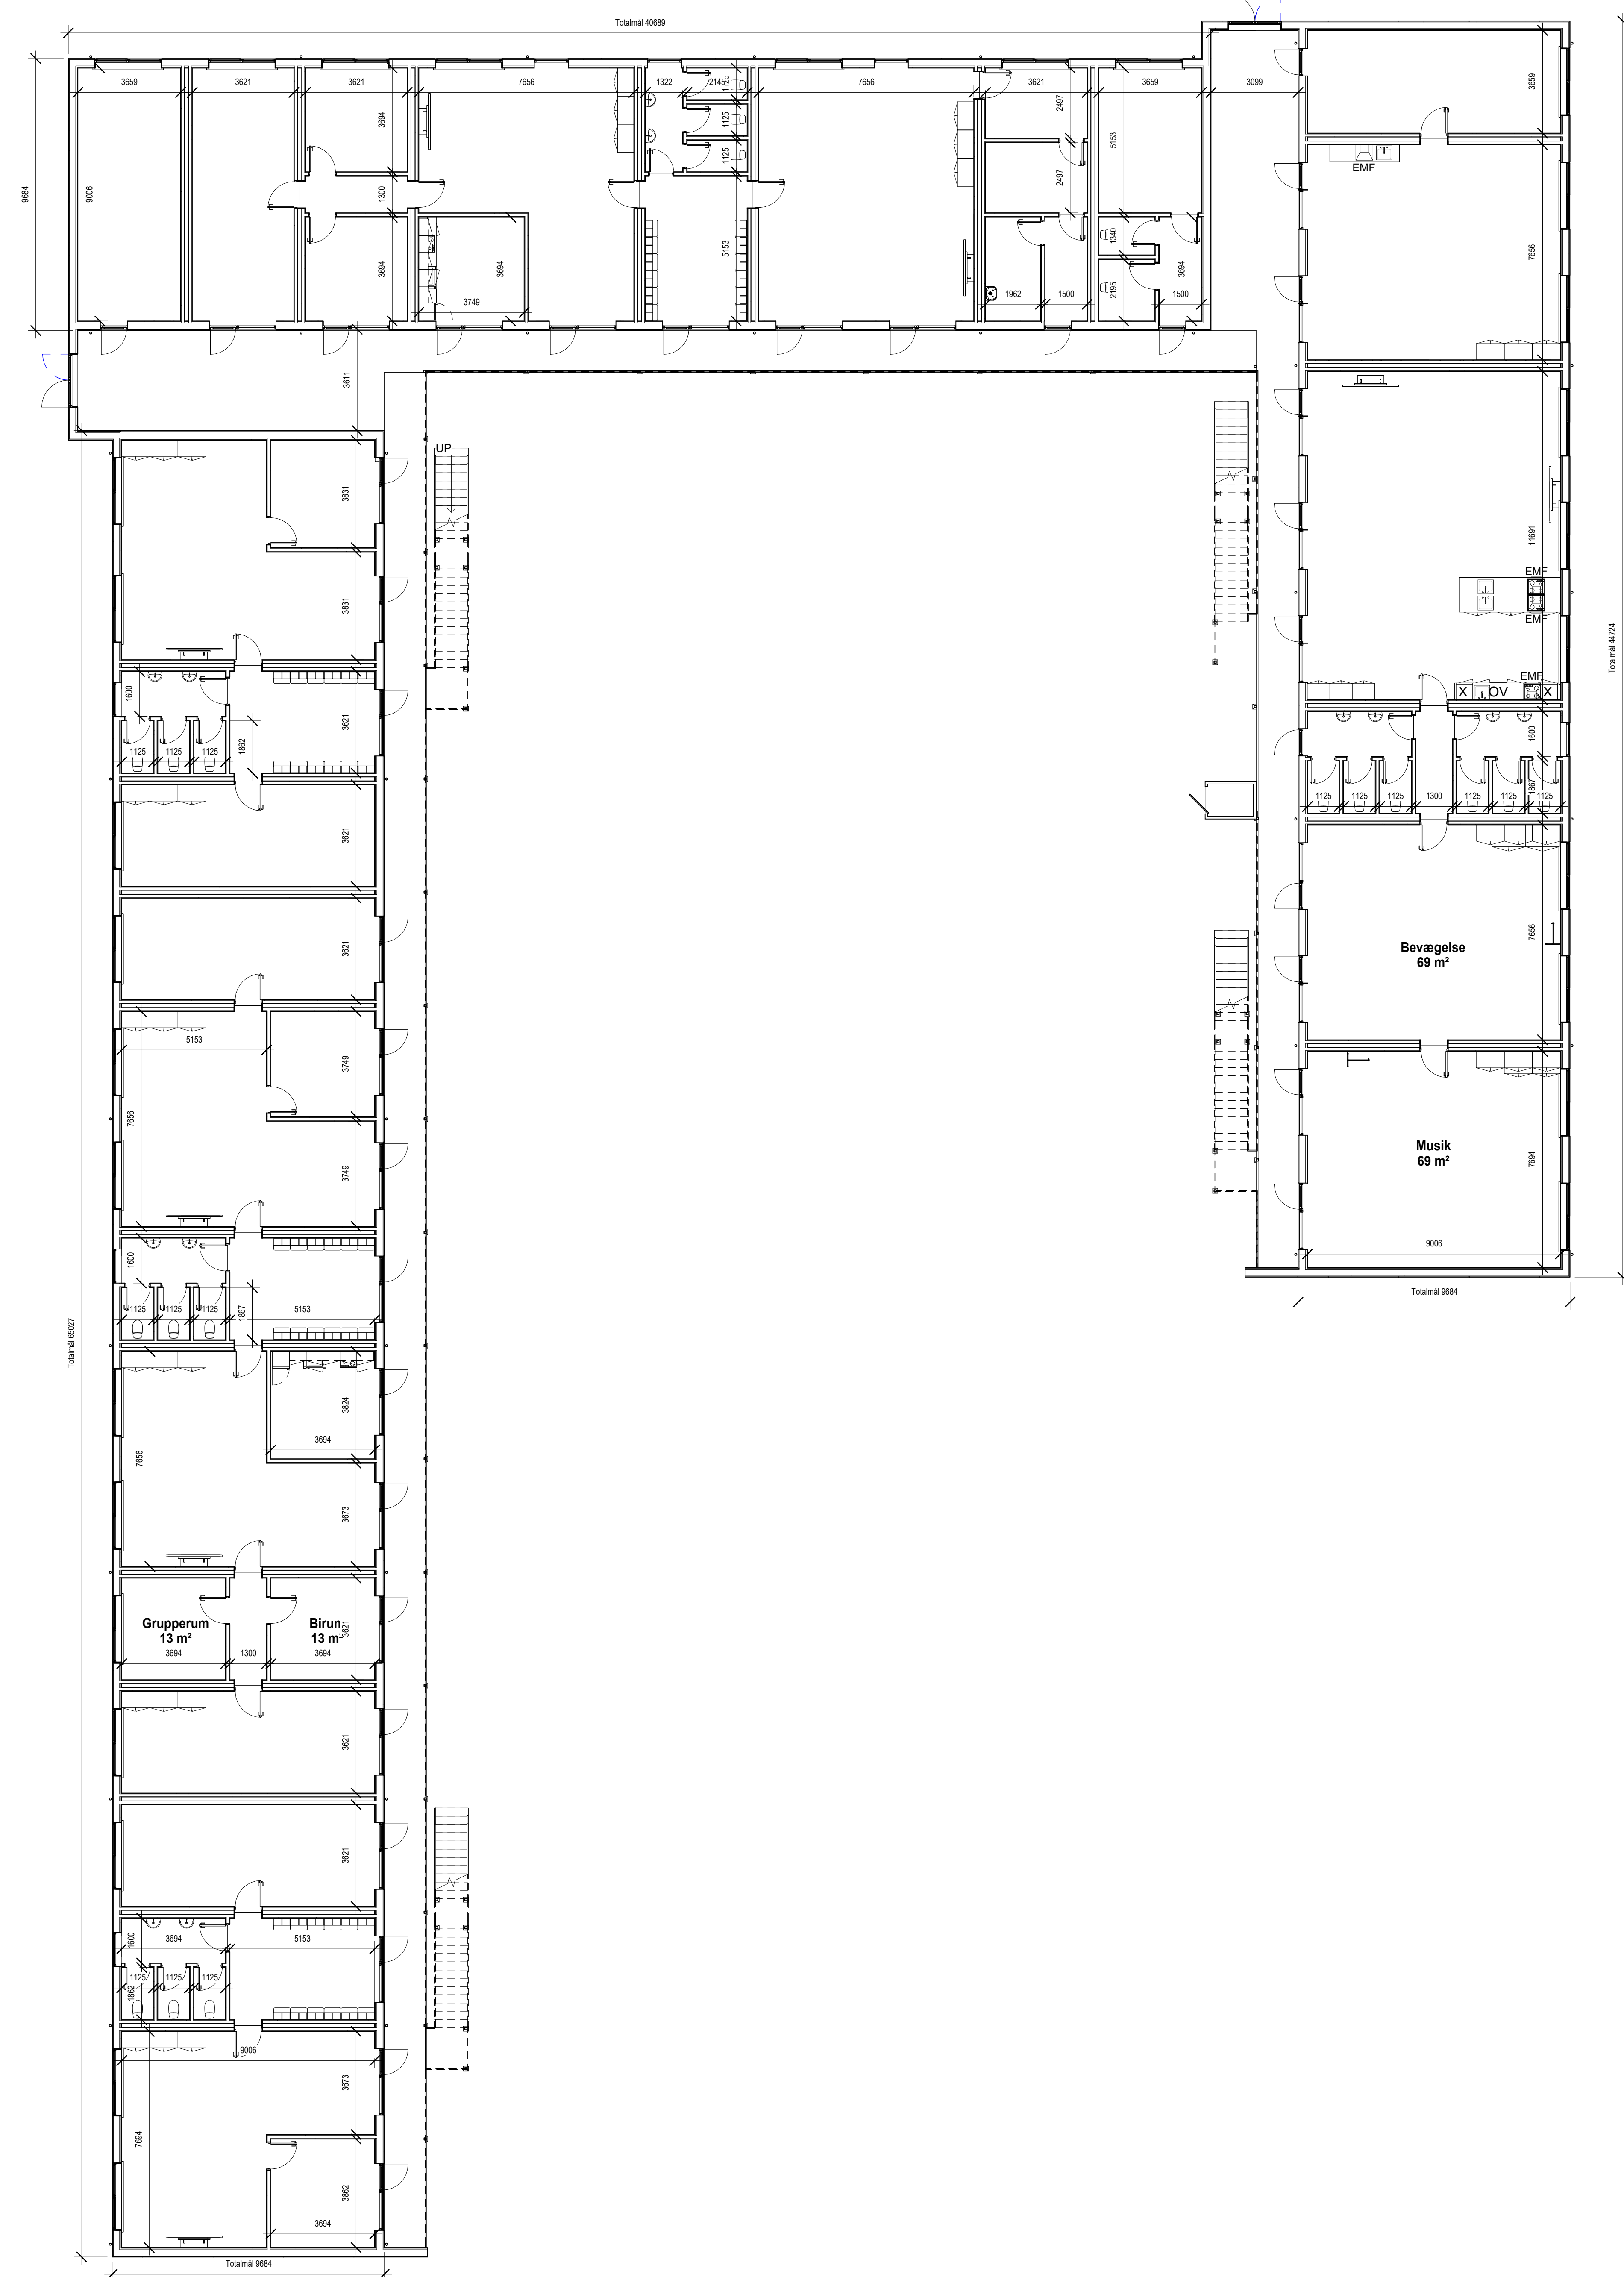

1 Stue Målsat
1 : 115


No.	Description	Date

Otto Busses Vej Skole System 2015 Ombygning

Stue målsat

Project number	2022-003
Date	2023-06-21
Tegner	KLA
Kontrolleret	THO

A101

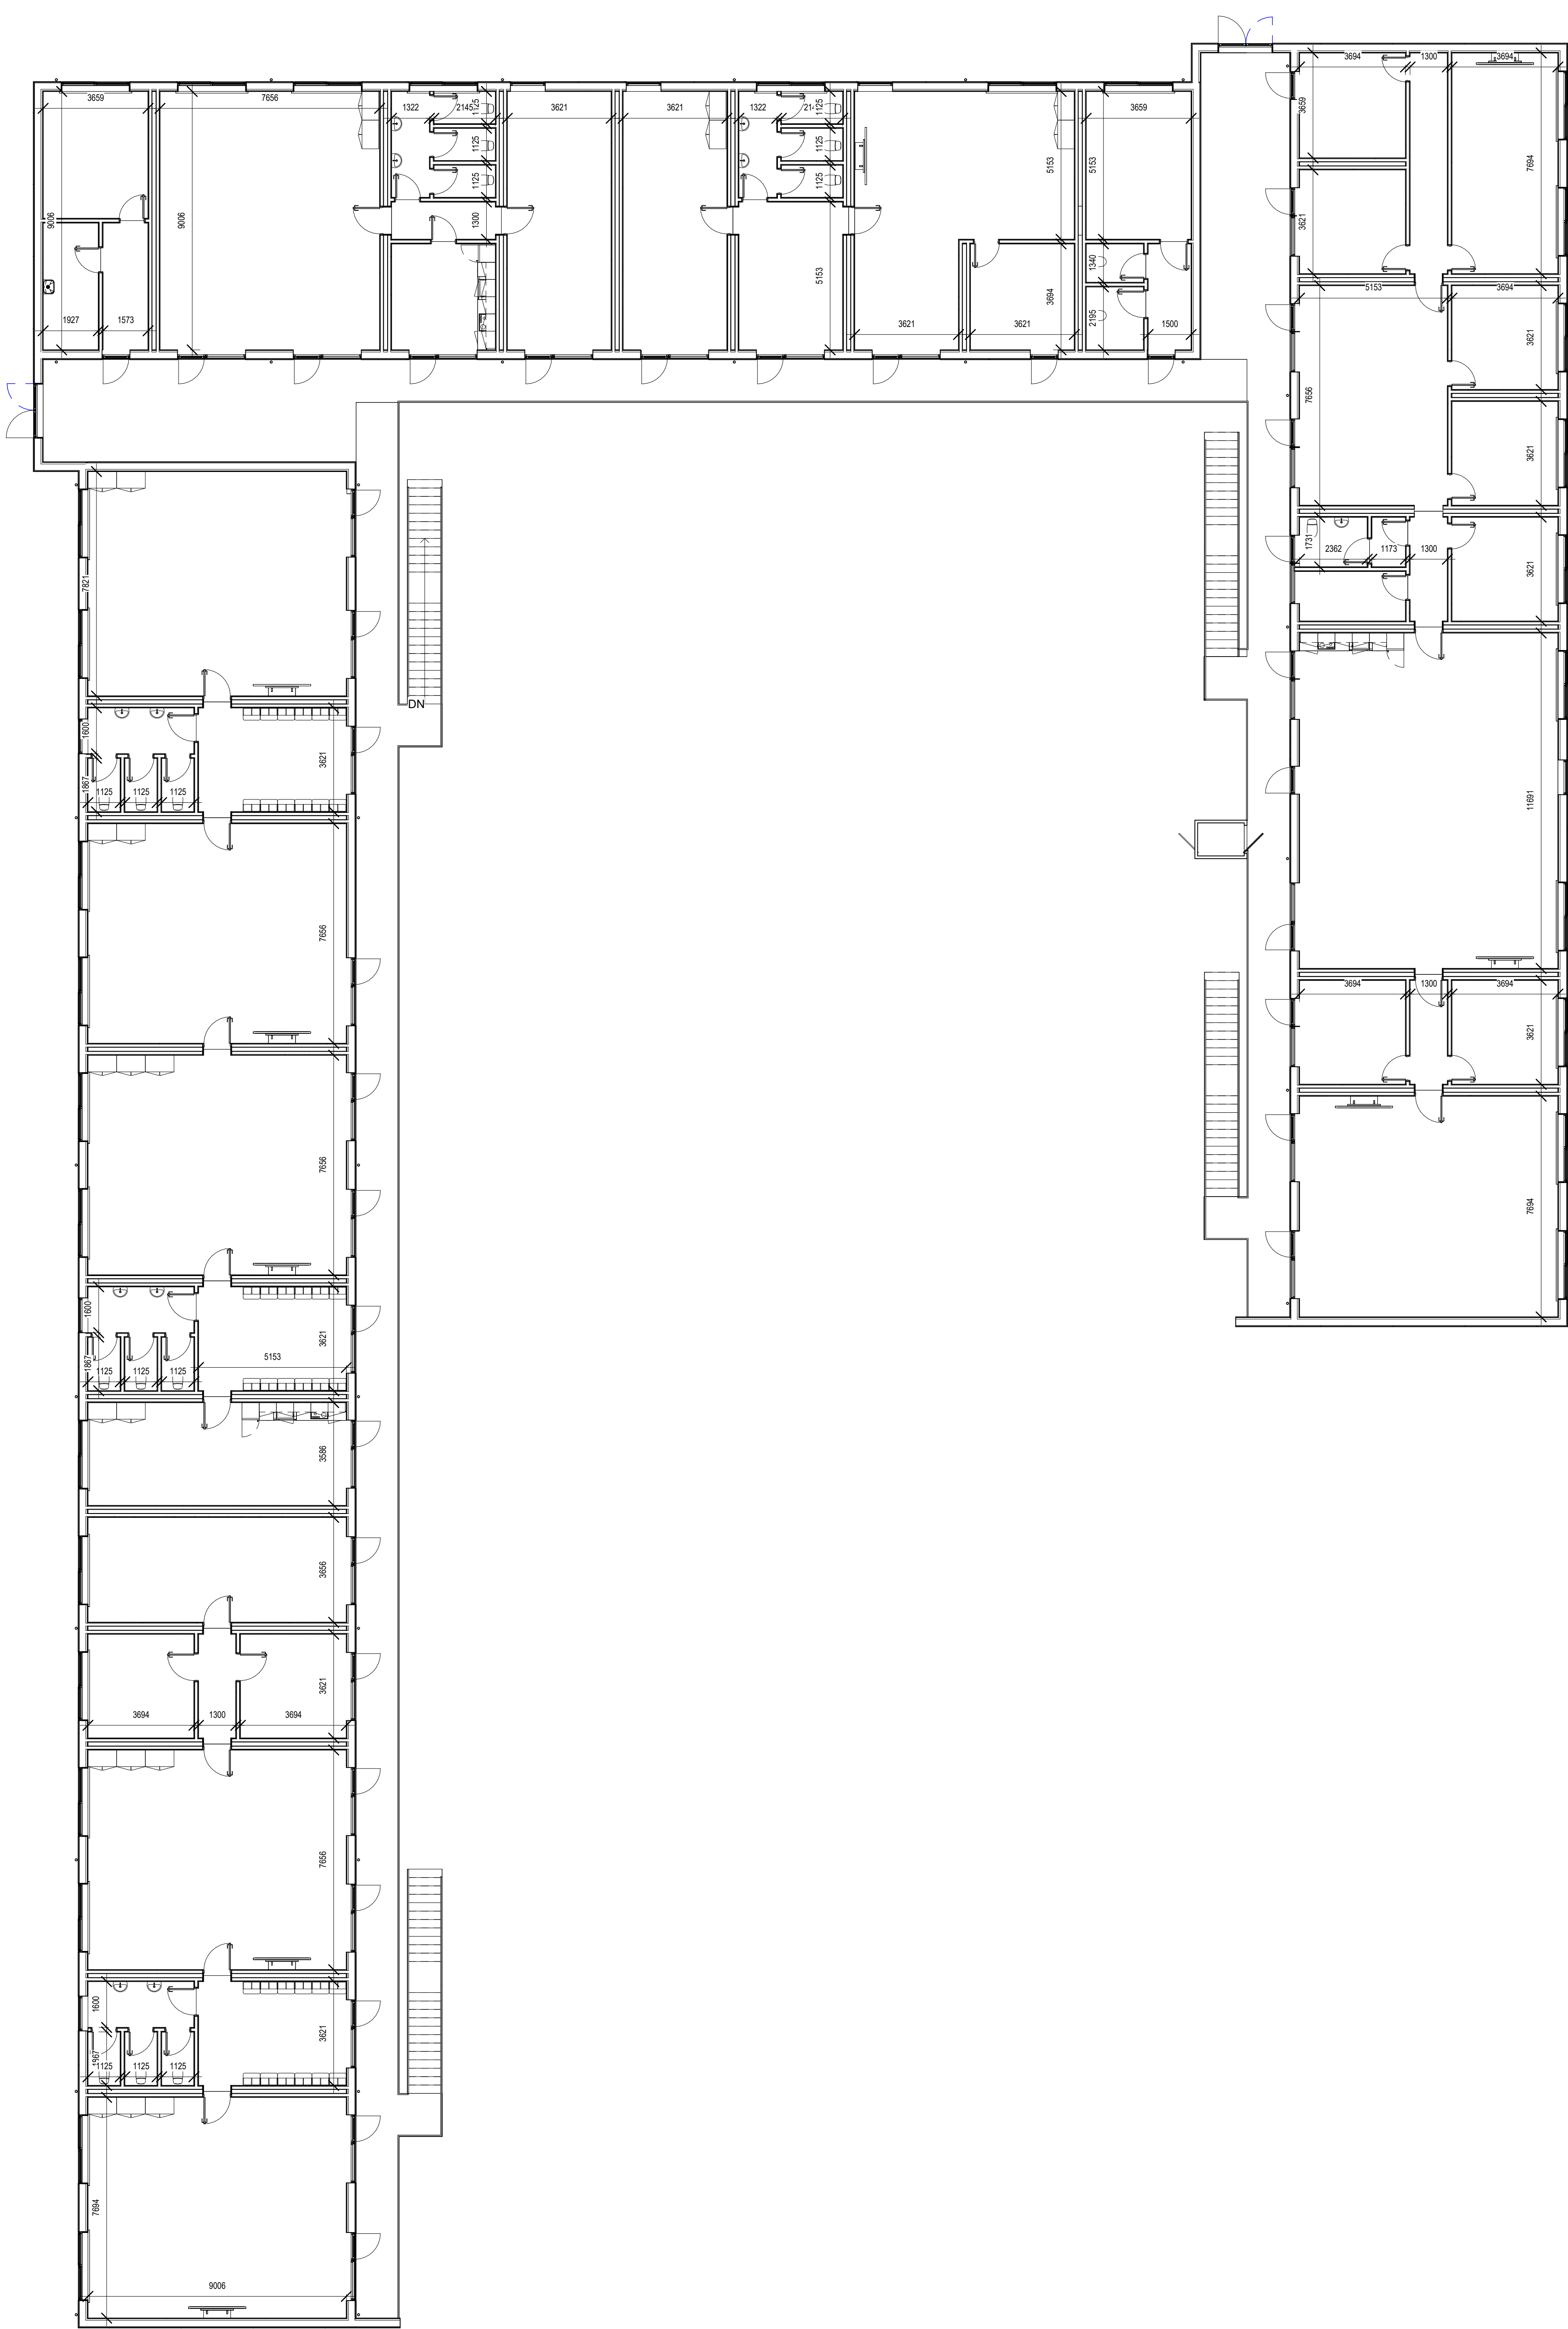

1 1. Sal Målsat
1 : 115

No.	Description	Date

Otto Busses Vej Skole
System 2015
Ombygning

1 Sal Målsat

Project number	2022-003
Date	2023-06-21
Tegner	KLA
Kontrolleret	THO

A102

Scale	1 : 115
-------	---------



Funtioner

- Bevægelse
- Delt garderobe og toiletter
- Delte toiletter
- Fælles administrative omr.
- Fælles benyttelse
- Kategori 1
- Kategori 3
- Krea
- Madkundskab+KKFO
- Musik

Røde vægge er lyd vægge

1 Stue rumplan
1 : 115

No.	Description	Date

Otto Busses Vej Skole
System 2015
Ombygning

Stue Rumplan

Project number 2022-003


Date 2023-06-21

Tegner KLA

Kontrolleret THO

A103

Scale 1 : 115

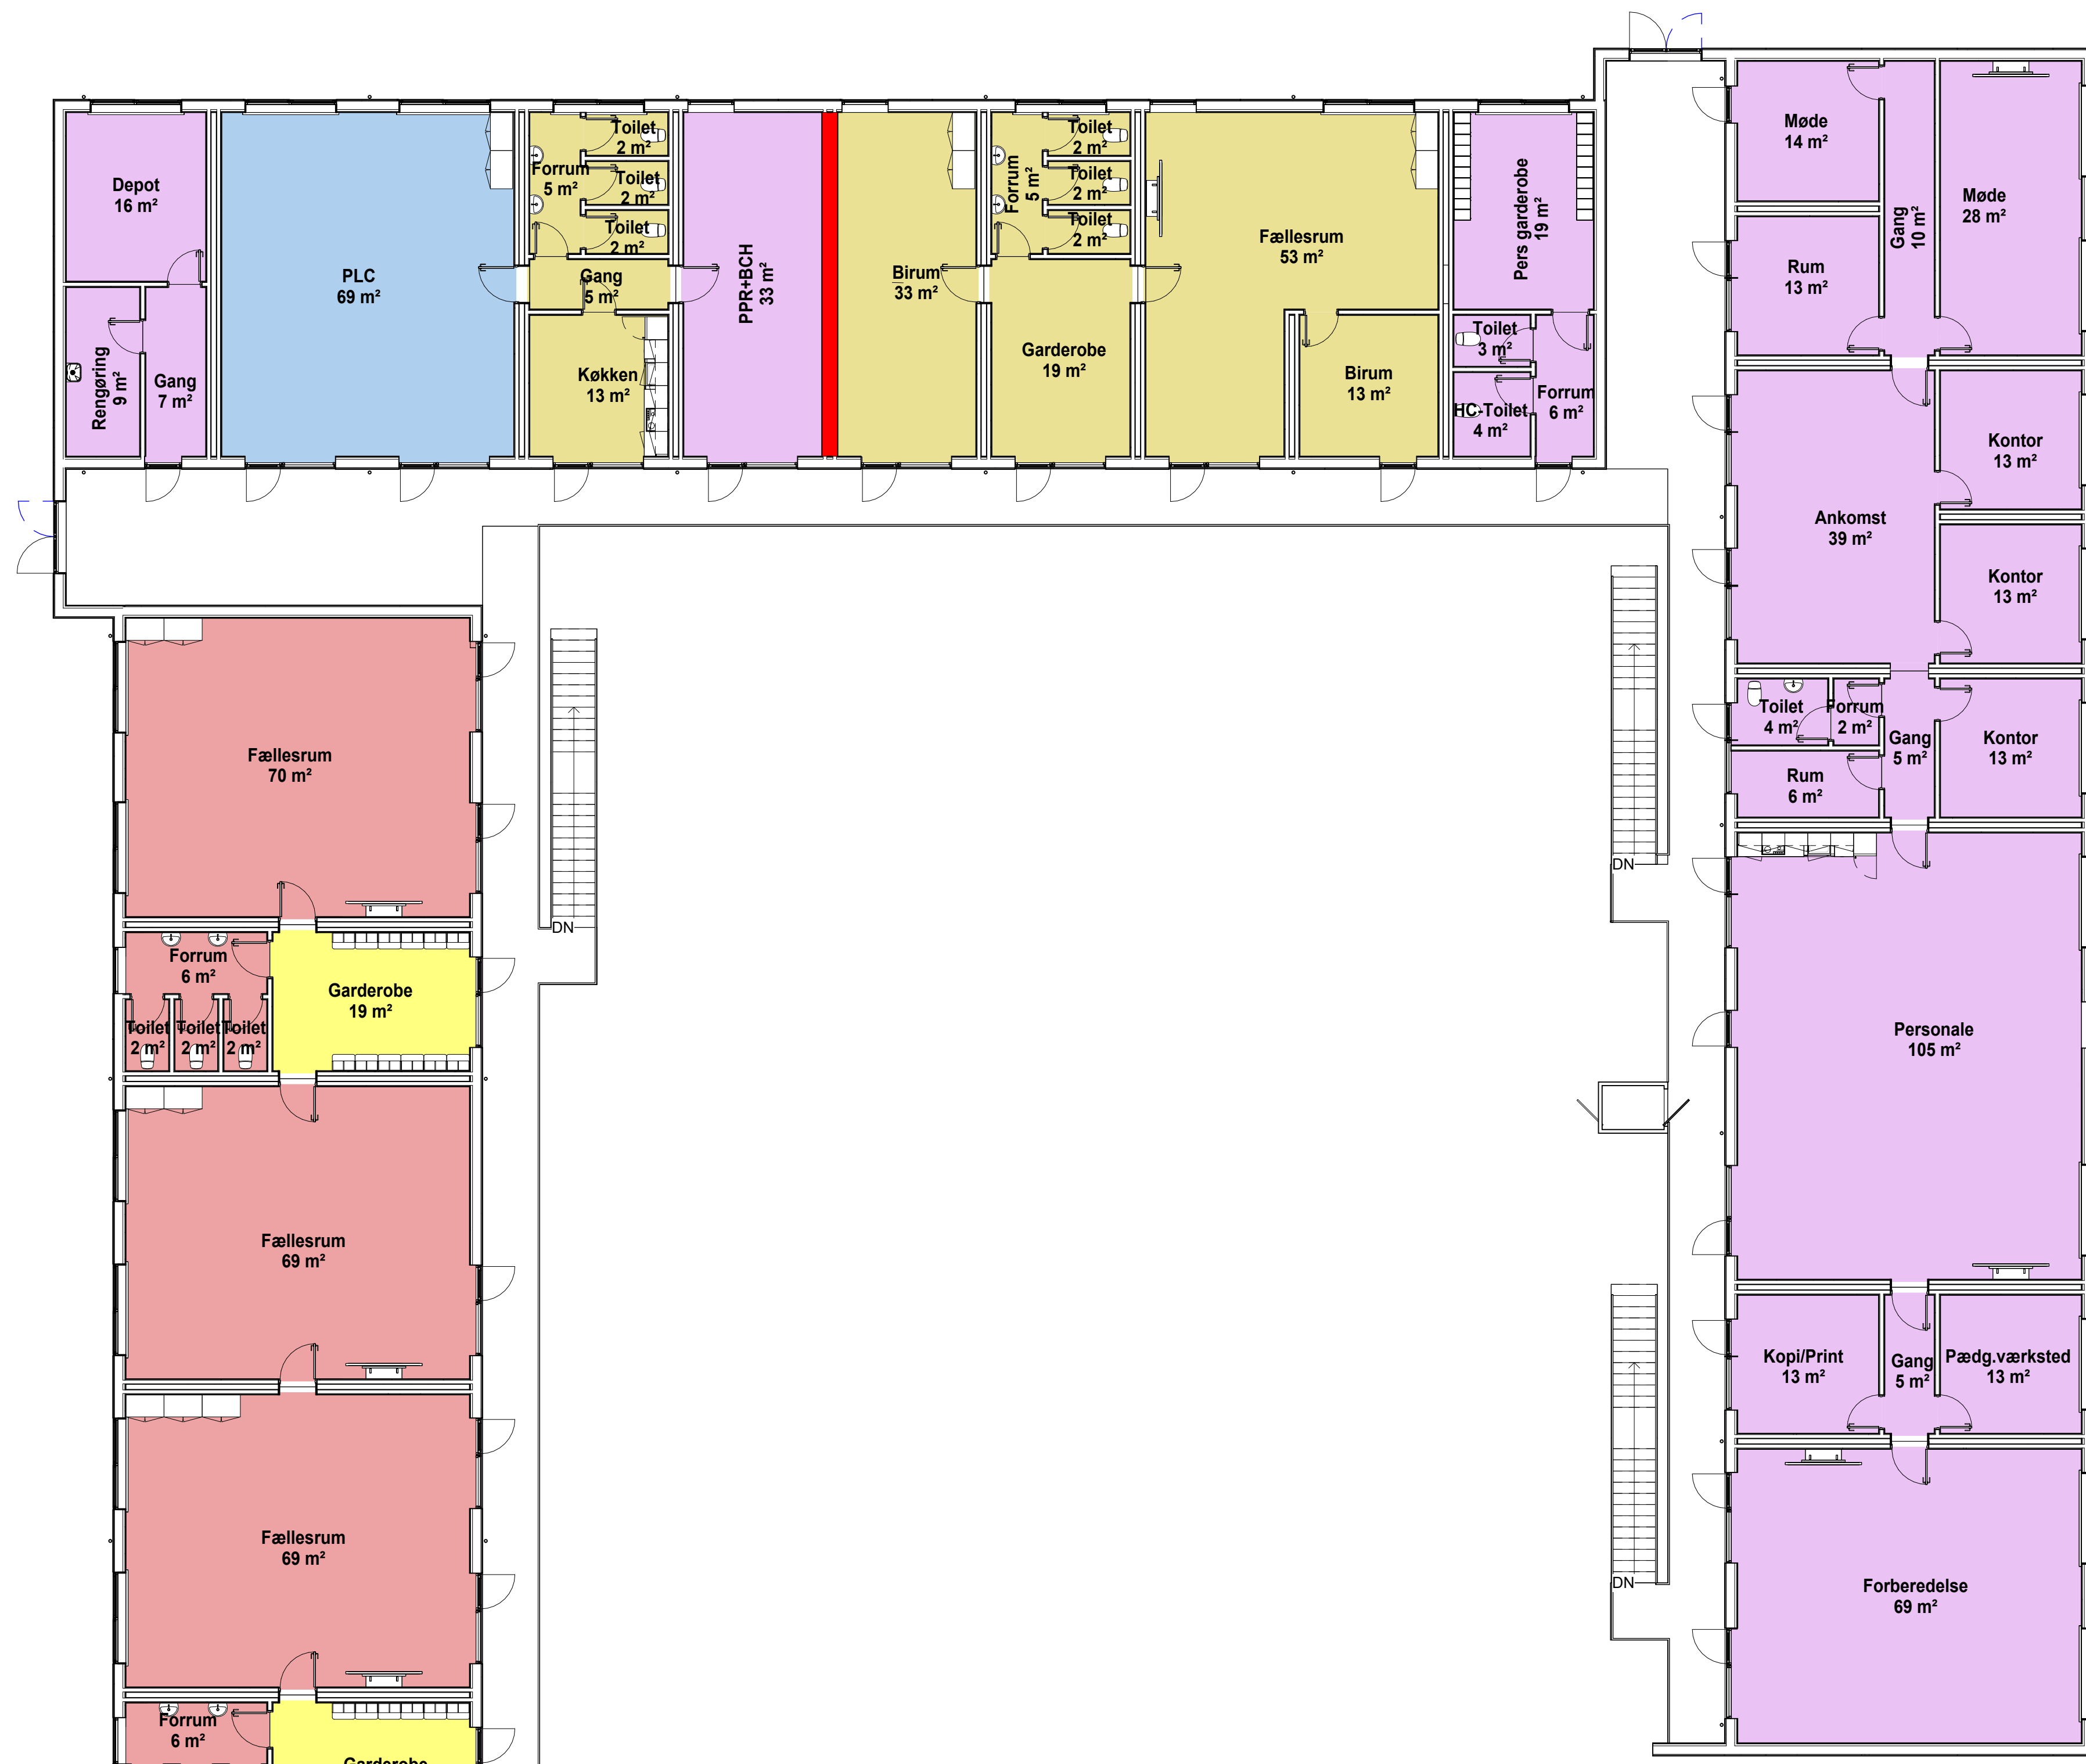

Funtioner

- Fælles administrative omr.
- Fælles benyttelse
- Katagori 1
- Katagori 3
- PLC fælles

No.	Description	Date

Otto Busses Vej Skole
System 2015
Ombygning

1. Sal Rumplan

Project number	2022-003
Date	2023-06-21
Tegner	KLA
Kontrolleret	THO

A104

Scale 1 : 115

1. Sal Rumplan
1 : 115

No.	Description	Date

Otto Busses Vej Skole System 2015 Ombygning

Facader

Project number	2022-003
Date	2023-06-21
Tegner	KLA
Kontrolleret	THO


A105

Scale 1 : 85


12/10/2023 08:17:52

- OK Tag 6765
- UK Loft 1. Sal 6127
- 1. Sal 3621
- UK Loft 2506
- Stue
- Terræn -469


1 Nord
1 : 85

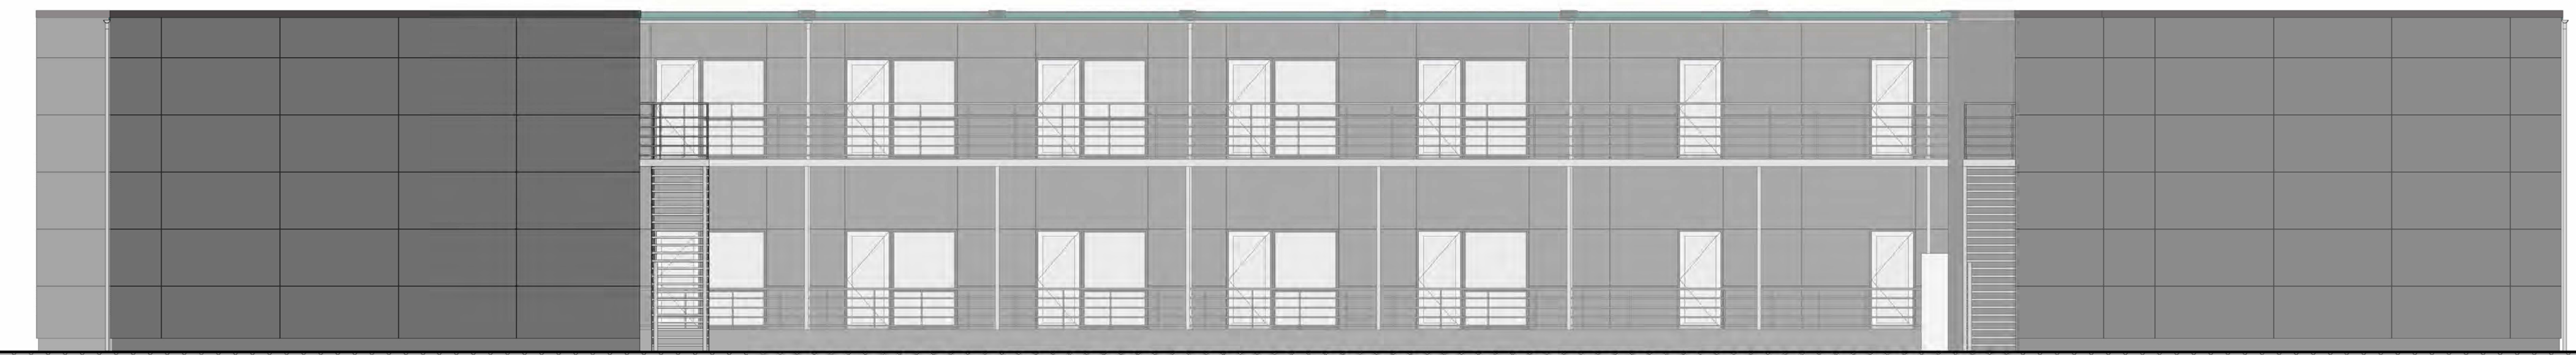

2 Syd
1 : 85

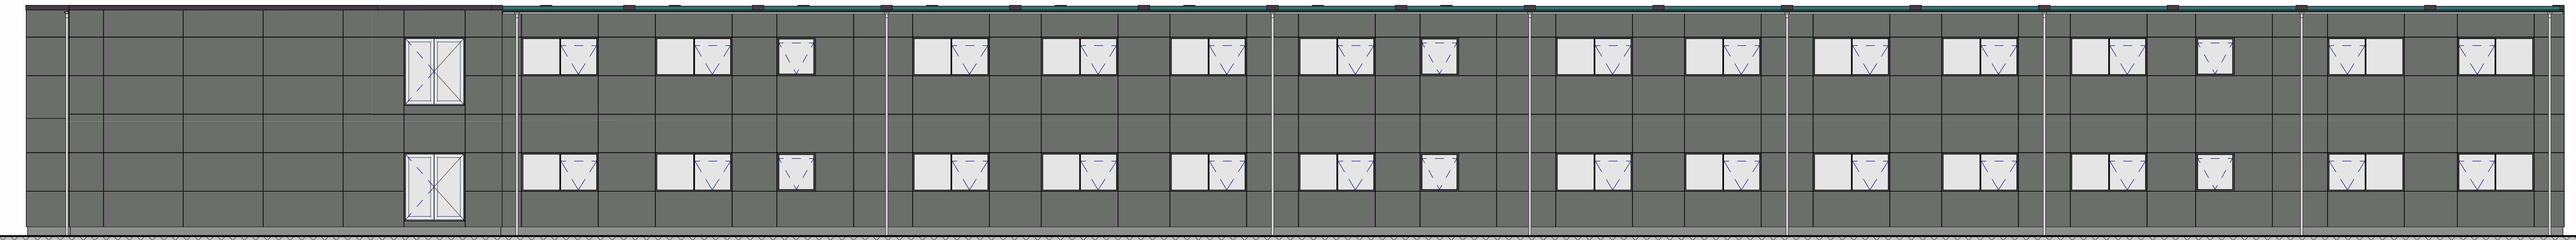

4 Vest
1 : 85

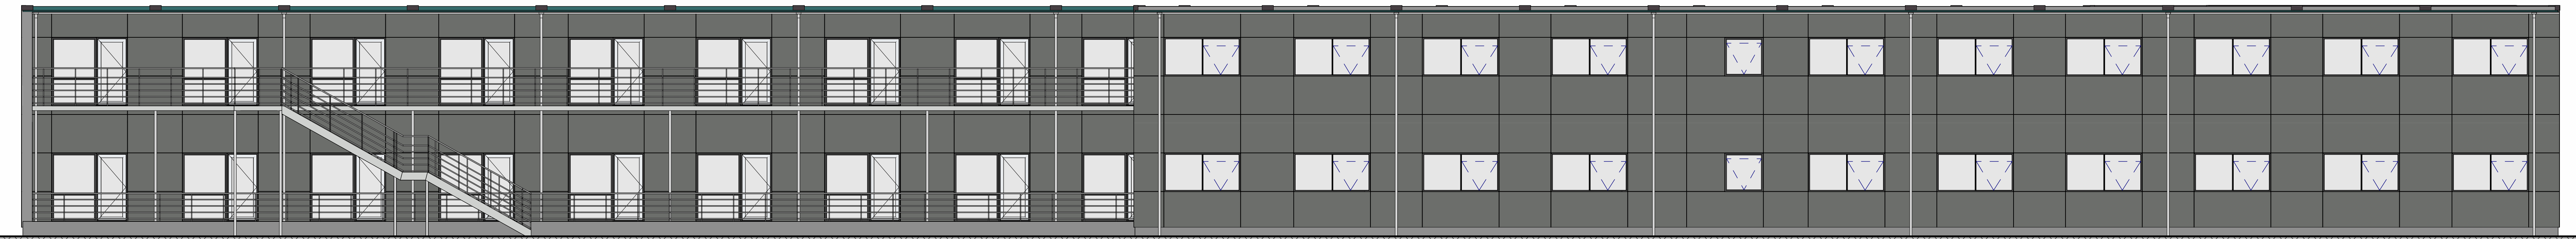

3 Øst
1 : 85



5 Vest i gård
1 : 85

6 Øst i gård
1 : 85





DSB Ejendomme administrerer parkeringstilladelser

5 Parkeringspladser til KK midlertidige skole herunder 1 stk. handicap p-plads. Bus - afsætning ved vendeplads

Q OBV Otto Busses Vej ✕



H+2
afsætnings
pladser

1 Handicap og 2 afsætningspladsser